



ATELIER 11 ,s.r.o. HRADEC KRÁLOVÉ, Jižní 870				
NÁVRH	ing.arch.Miroslav Kadečka			
HLAVNÍ INŽENÝR PROJEKTU	ING. Tomáš Mrázek			
STAVEBNÍ ŘEŠENÍ	ING. ARCH. M.KADEČKA			
INVESTOR:	Město Rumburk, tř. 9.května 1366/48 , 408 01 RUMBURK		500 03 HRADEC KRÁLOVÉ	
STAVBA Modernizace plaveckého bazénu v Rumburku - variantní řešení			ČÍS.ZAKÁZKY	1384/01/0
			DRUH PROJEKTU	objemová studie
			DATUM	06/2025
			FORMÁT A4	A3
			MĚŘÍTKO	
			objemová studie	


STUDIE MODERNIZACE PLAVECKÉHO BAZÉNU V RUMBURKU - VARIANTNÍ ŘEŠENÍ


1 - průvodní zpráva


- 1 - průvodní zpráva
- 2 - půdorys 1.n.p. - vstupní
- 3 - půdorys 2.n.p. - bazénová hala
- 3a - půdorys 2.n.p. - bazénová hala - varianta a
- 3b - půdorys 2.n.p. - bazénová hala - varianta b
- 4 - podélný řez, severní pohled
- 5 - příčný řez, jižní a západní pohled
- 6 - pohled východní, celkový pohled, situace
- 7 - interier plaveckého a dětského bazénu, vstupní hala - vizualizace
- 8 - interier saunového provozu - vizualizace
- 9 - interier šatny, venkovní ochlazovna - vizualizace





ATELIER 11 ,s.r.o. HRADEC KRÁLOVÉ, Jižní 870				
NÁVRH	ing.arch.Miroslav Kadečka			
HLAVNÍ INŽENÝR PROJEKTU	ING. Tomáš Mrázek			
STAVEBNÍ ŘEŠENÍ	ING. ARCH. M.KADEČKA			
INVESTOR:	Město Rumburk, tř. 9.května 1366/48 , 408 01 RUMBURK			
STAVBA Modernizace plaveckého bazénu v Rumburku - variantní řešení			ČÍS.ZAKÁZKY	1384/01/0
			DRUH PROJEKTU	objemová studie
			DATUM	06/2025
			FORMÁT A4	A3
			MĚŘÍTKO	
PRŮVODNÍ ZPRÁVA			ČÁST	příloha

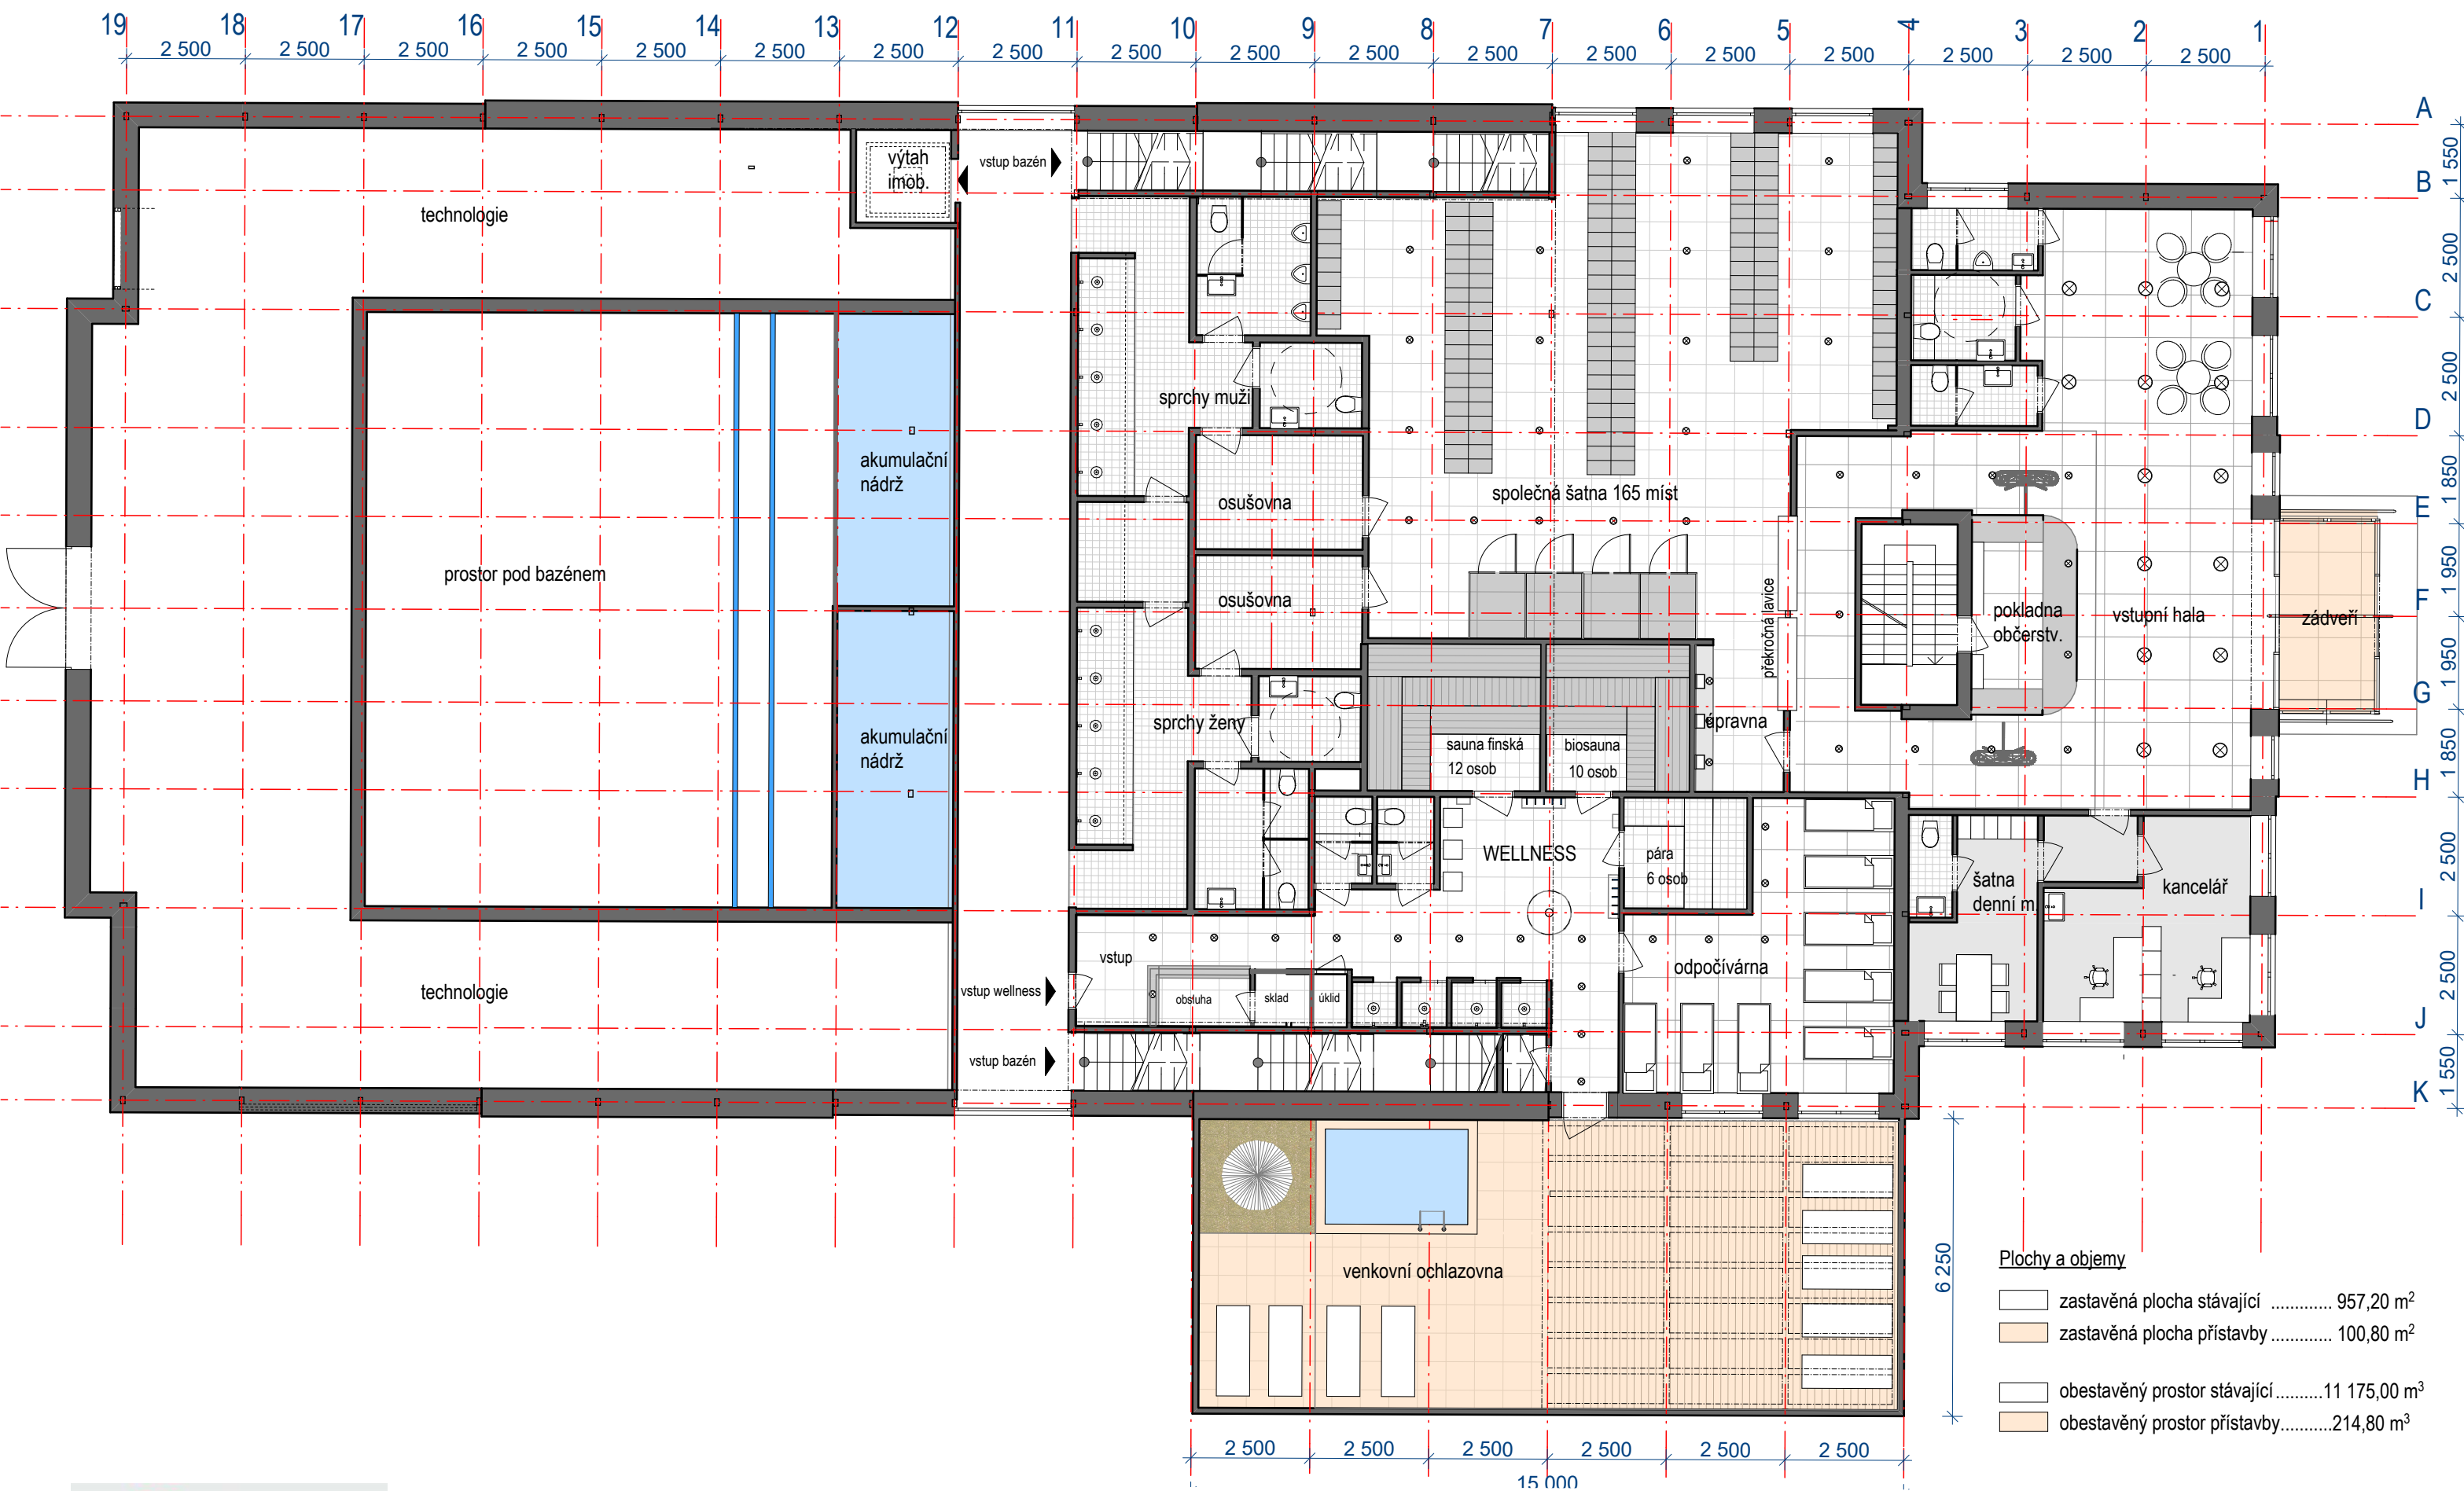

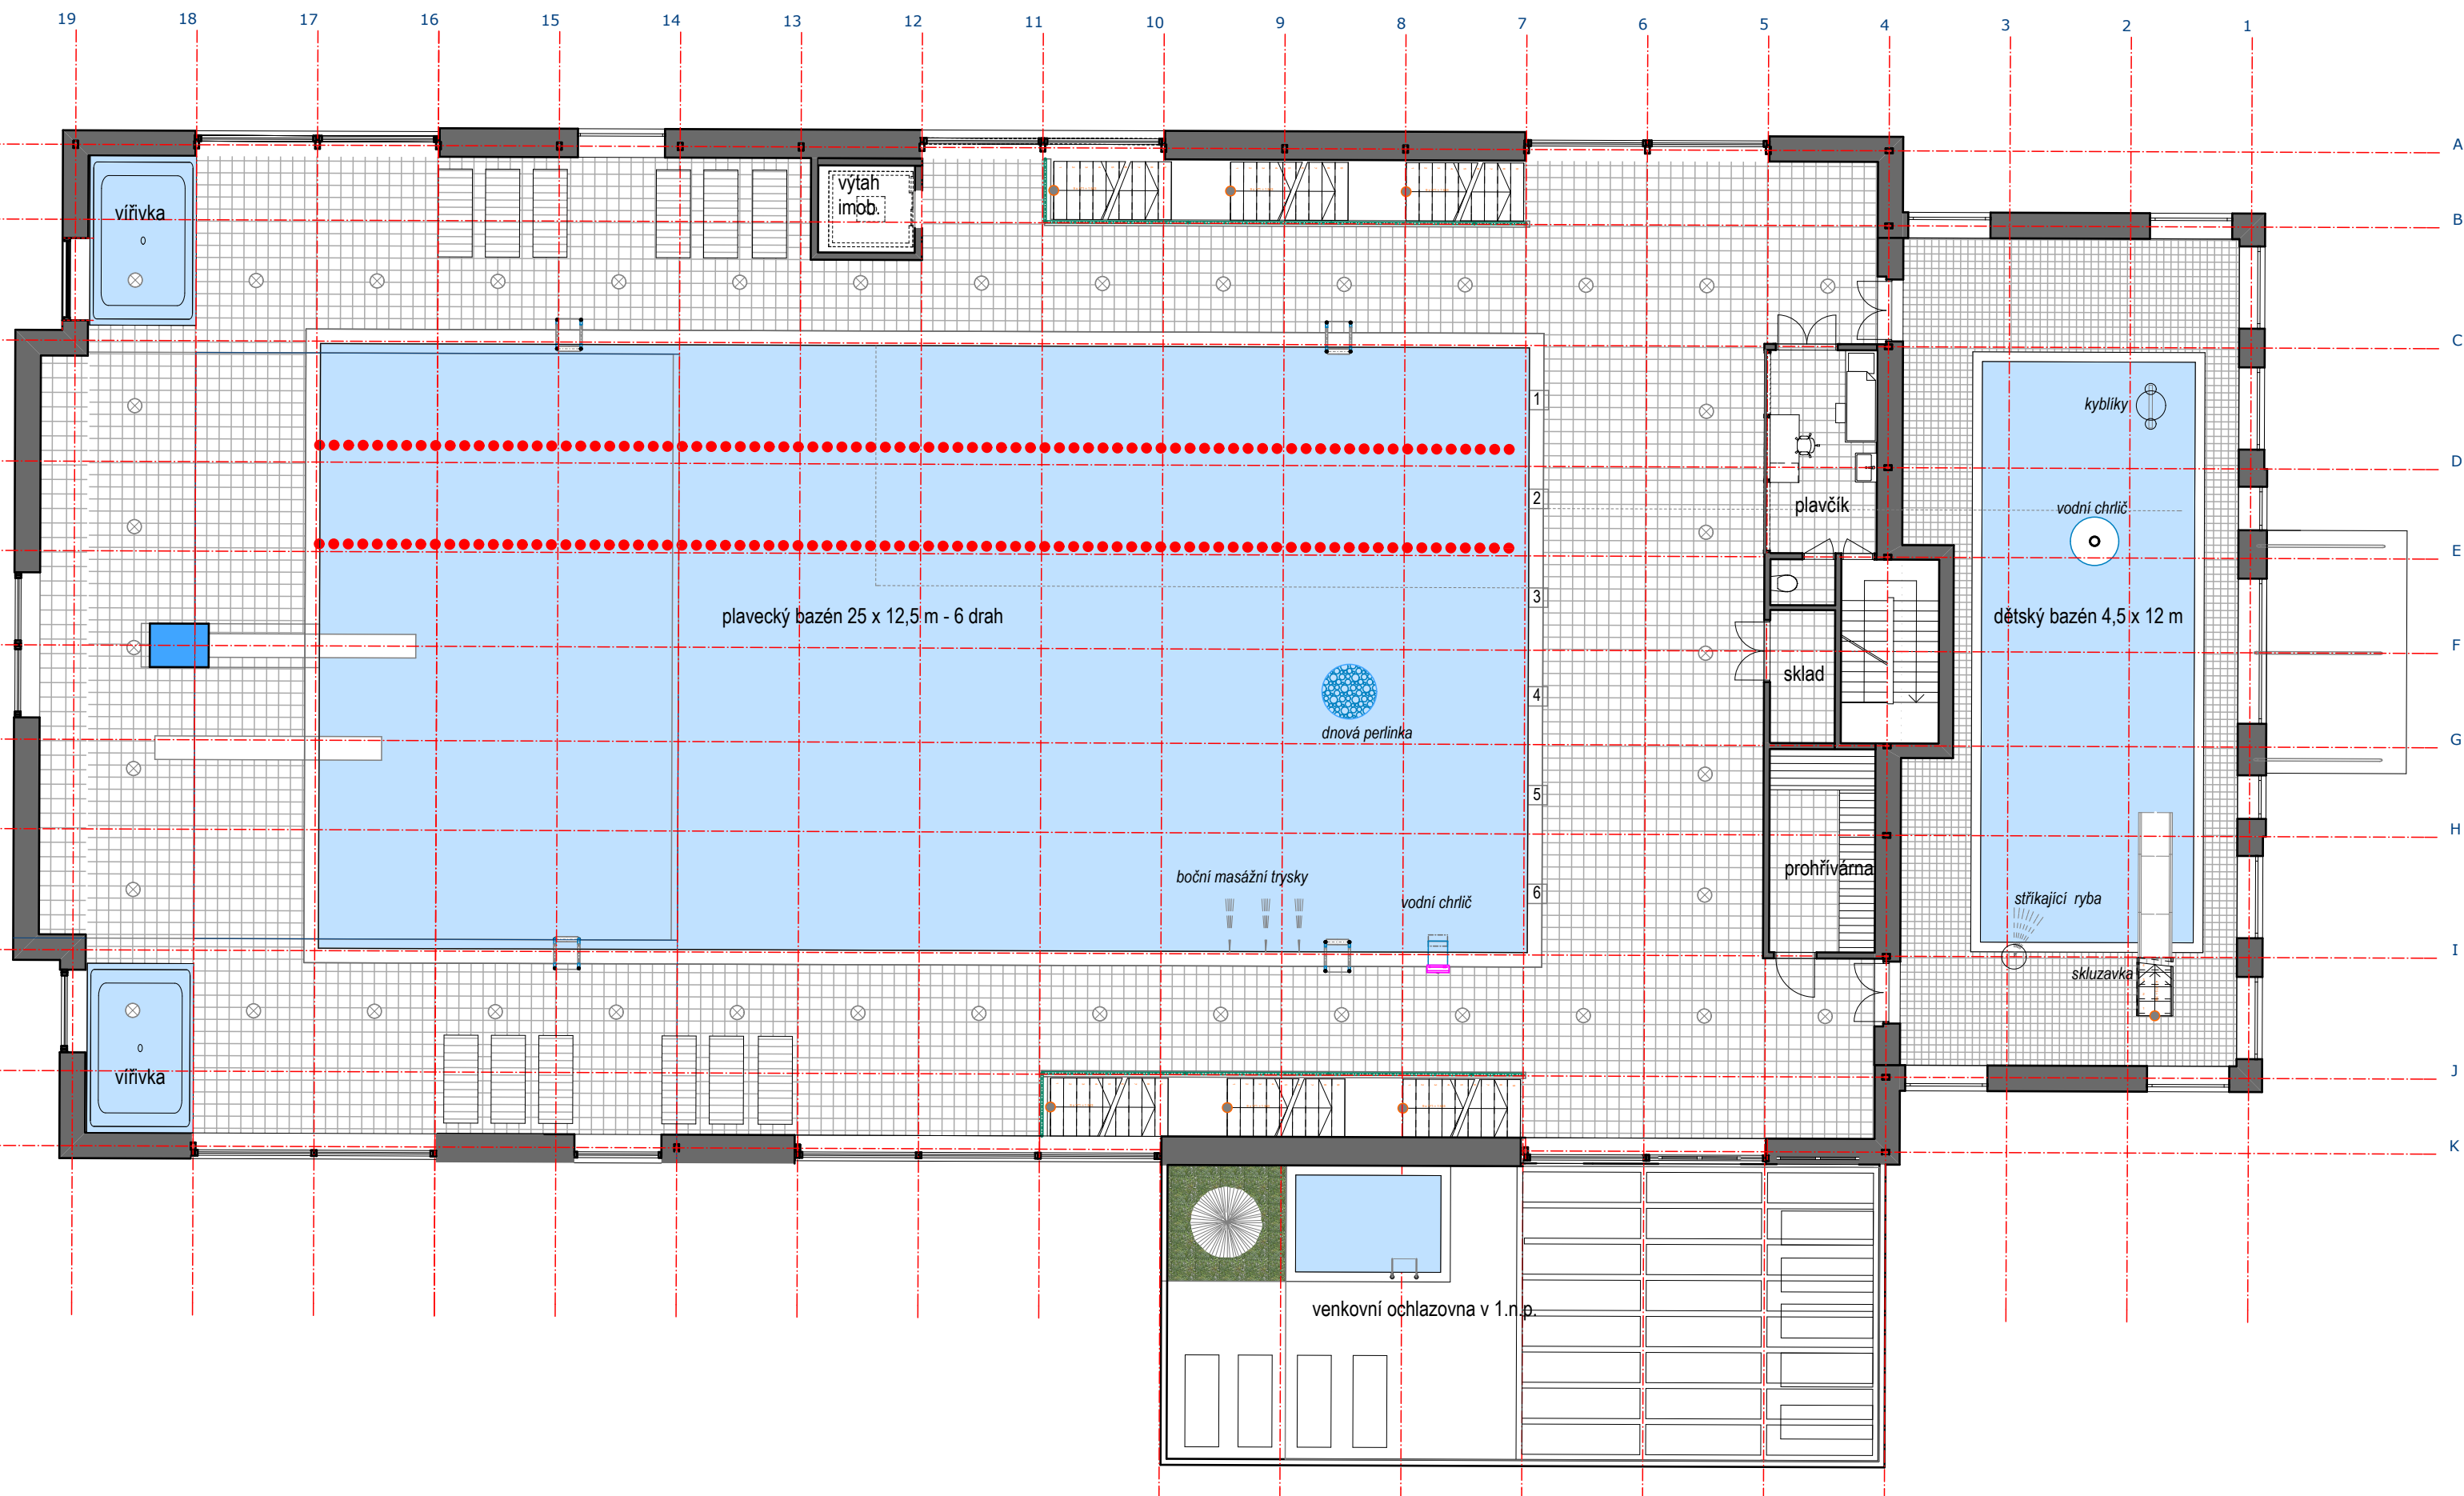

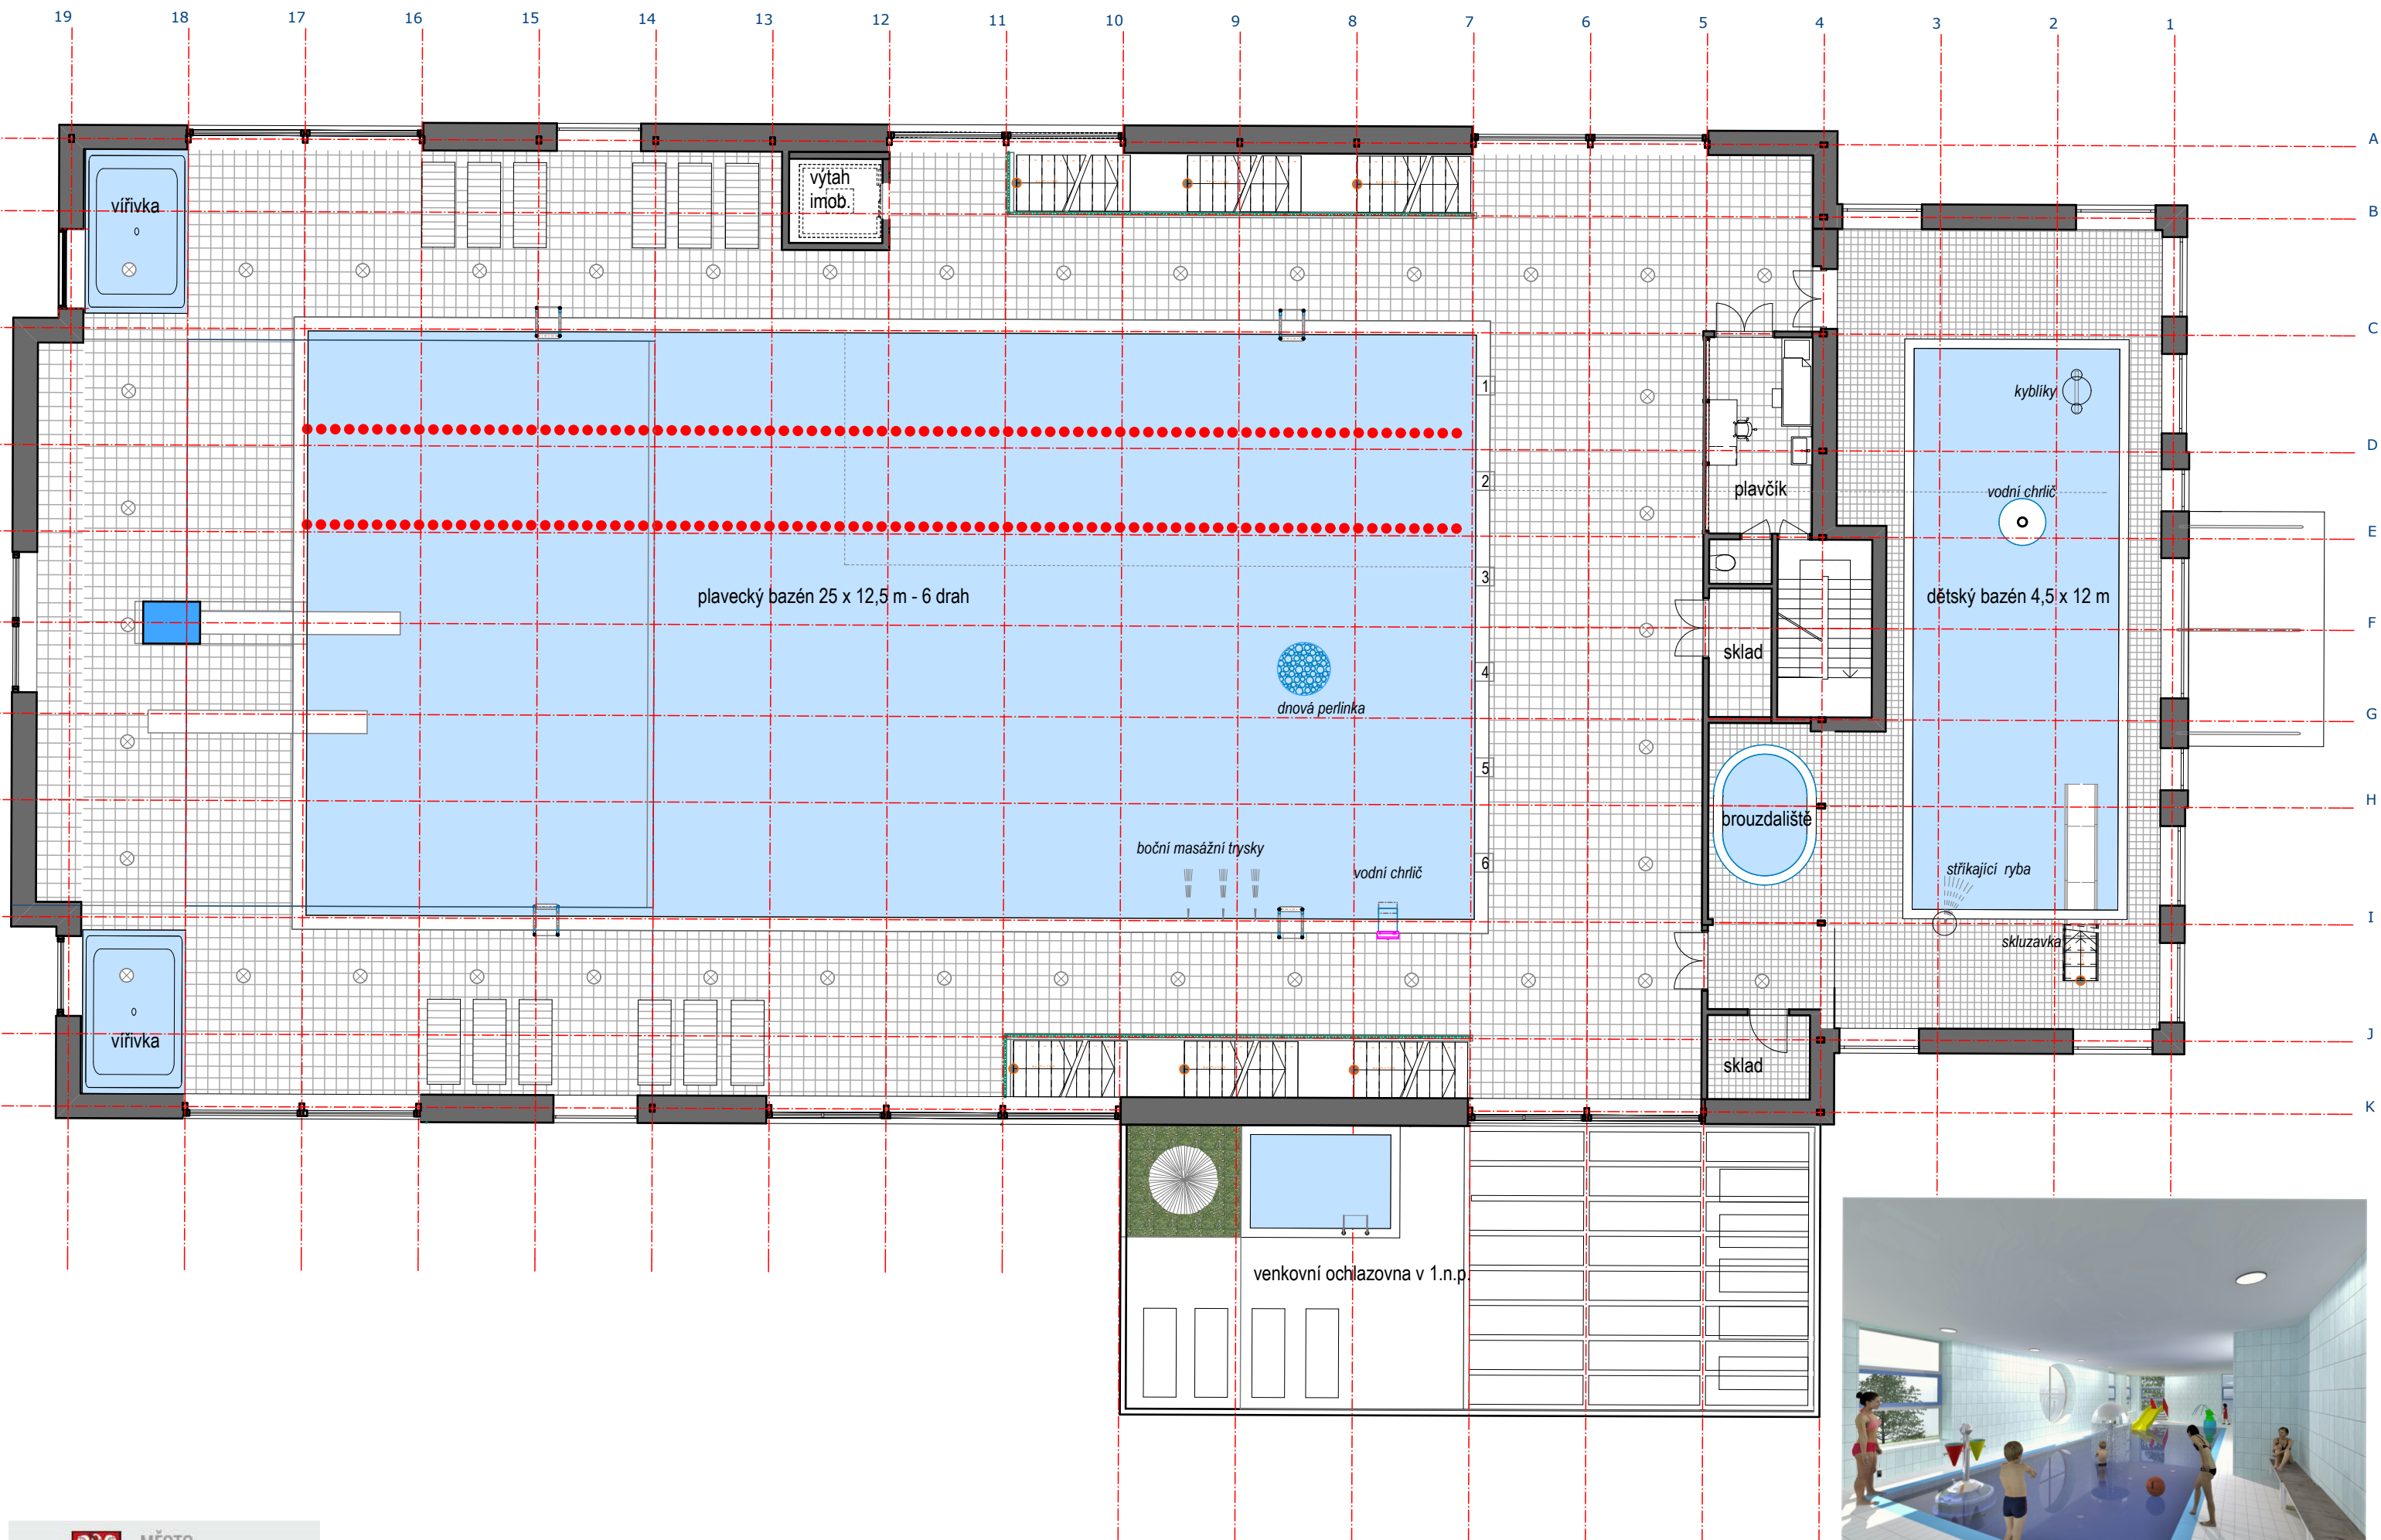

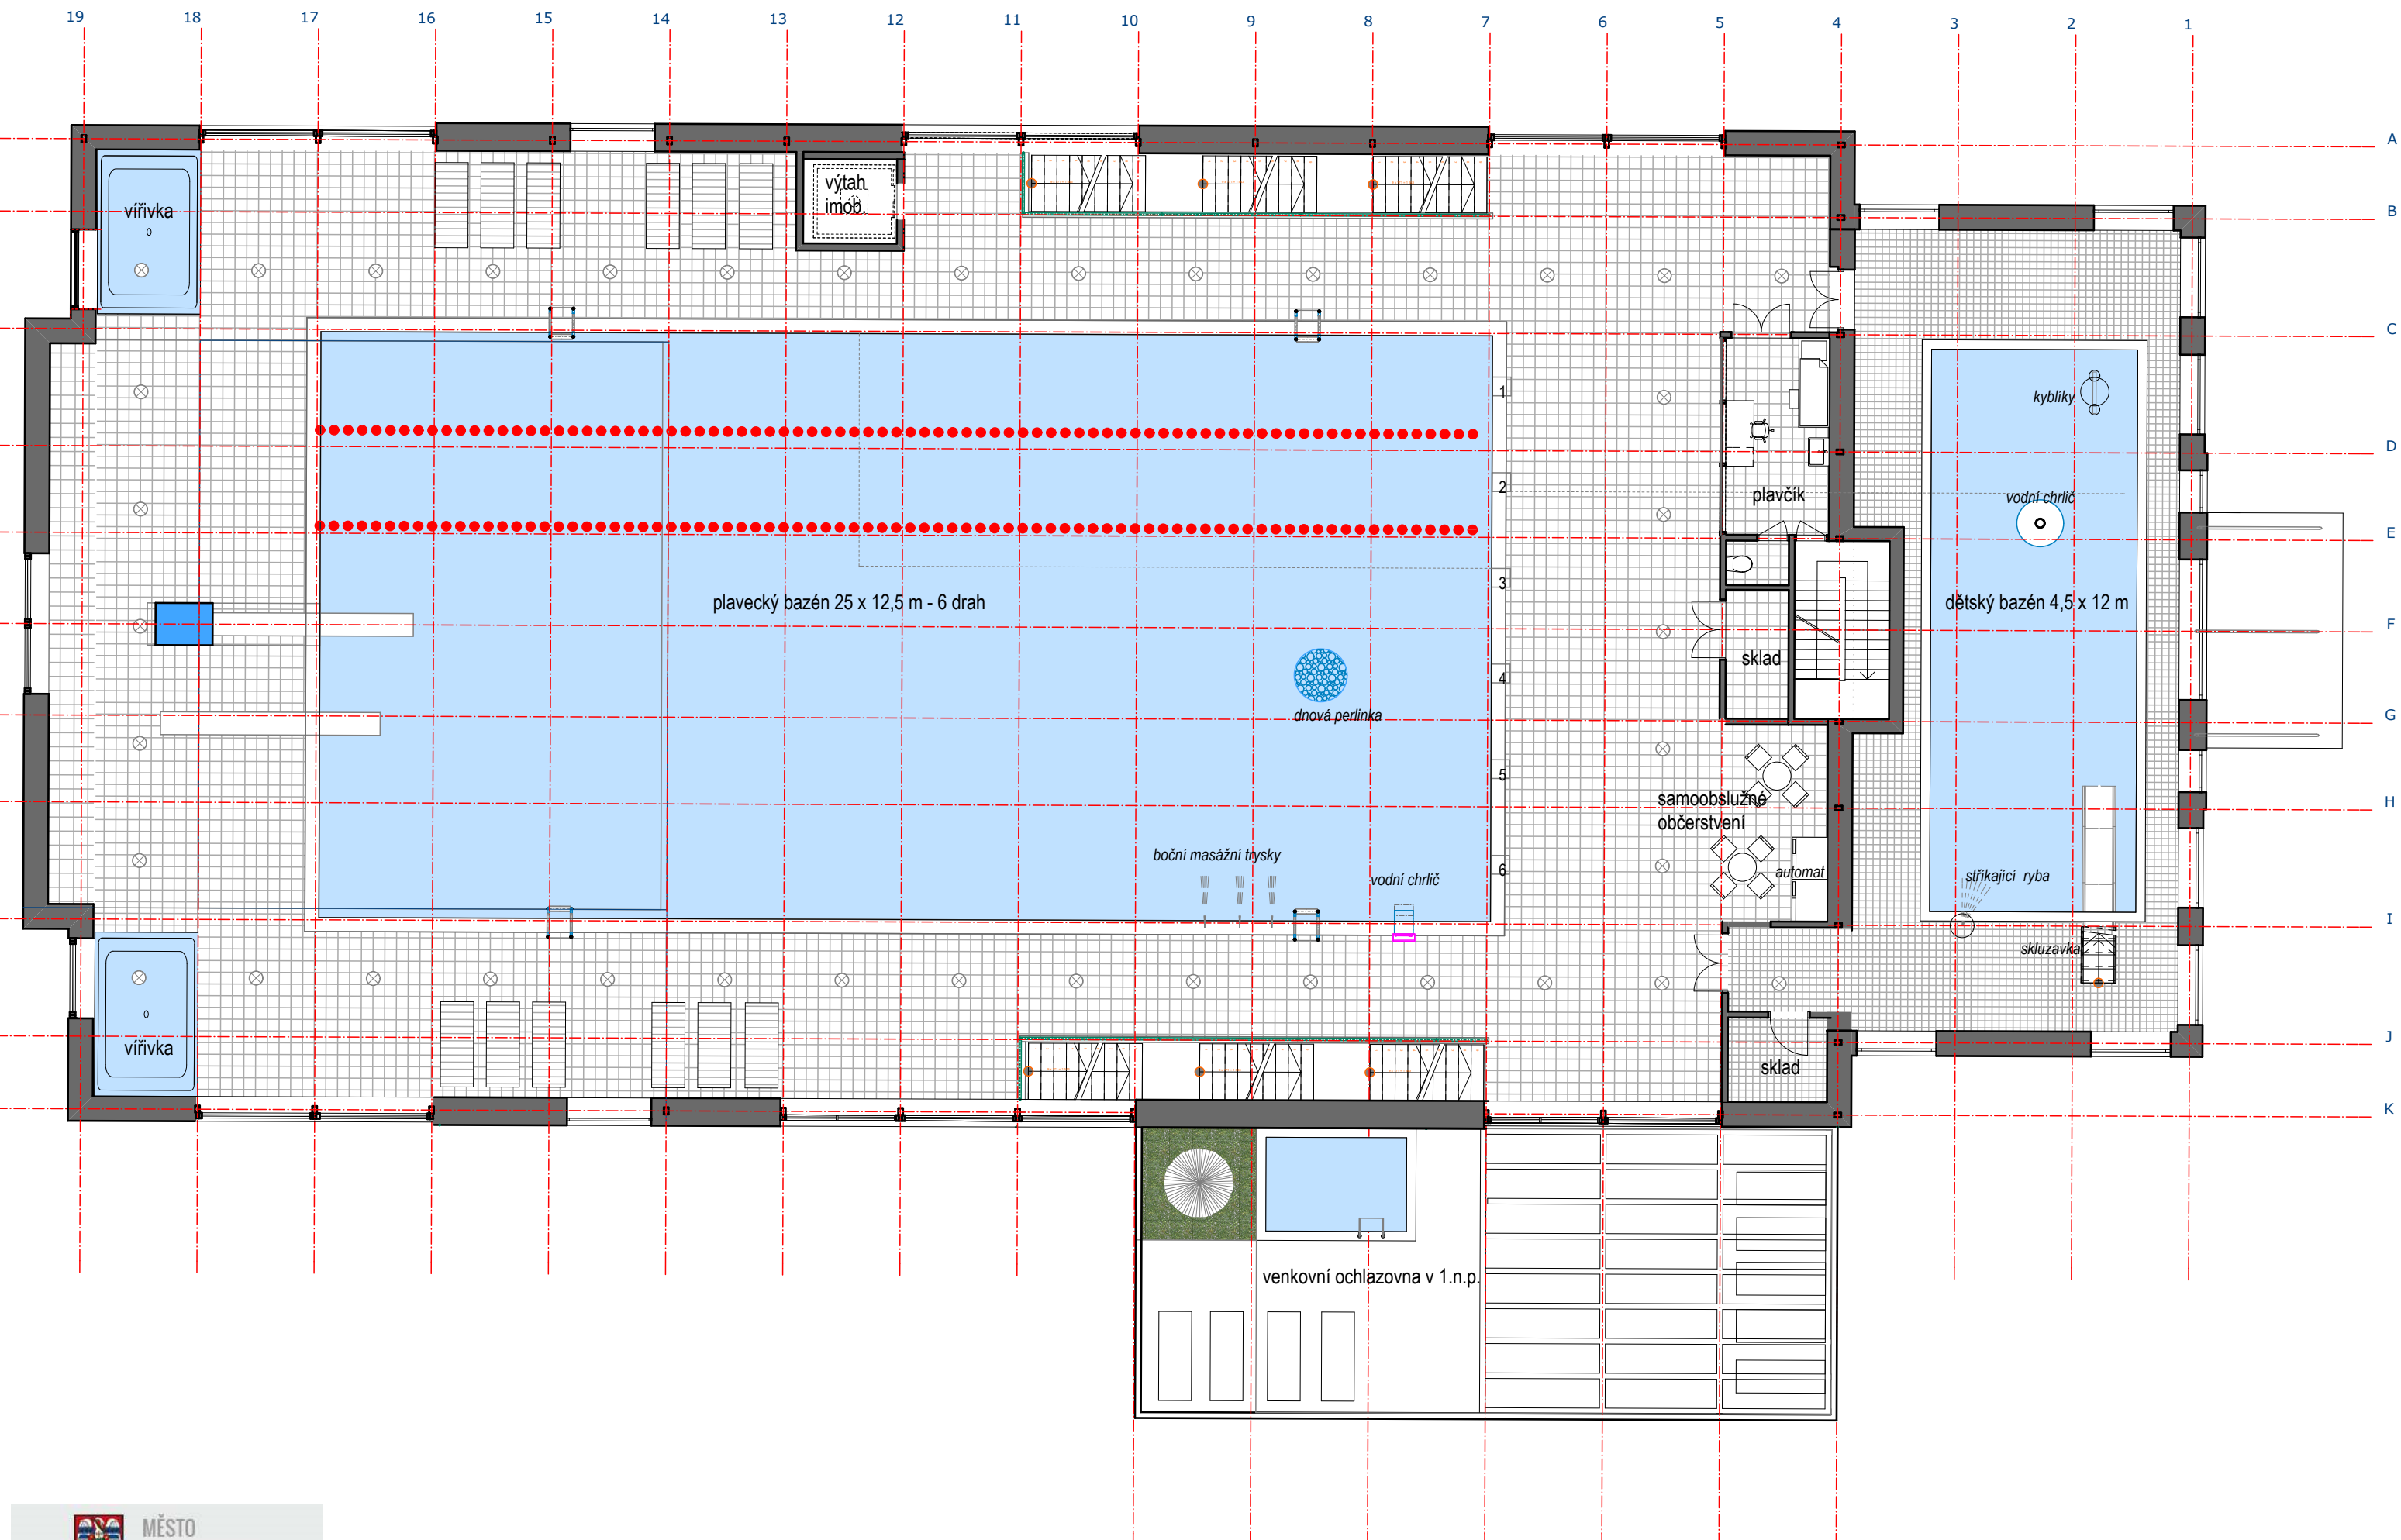


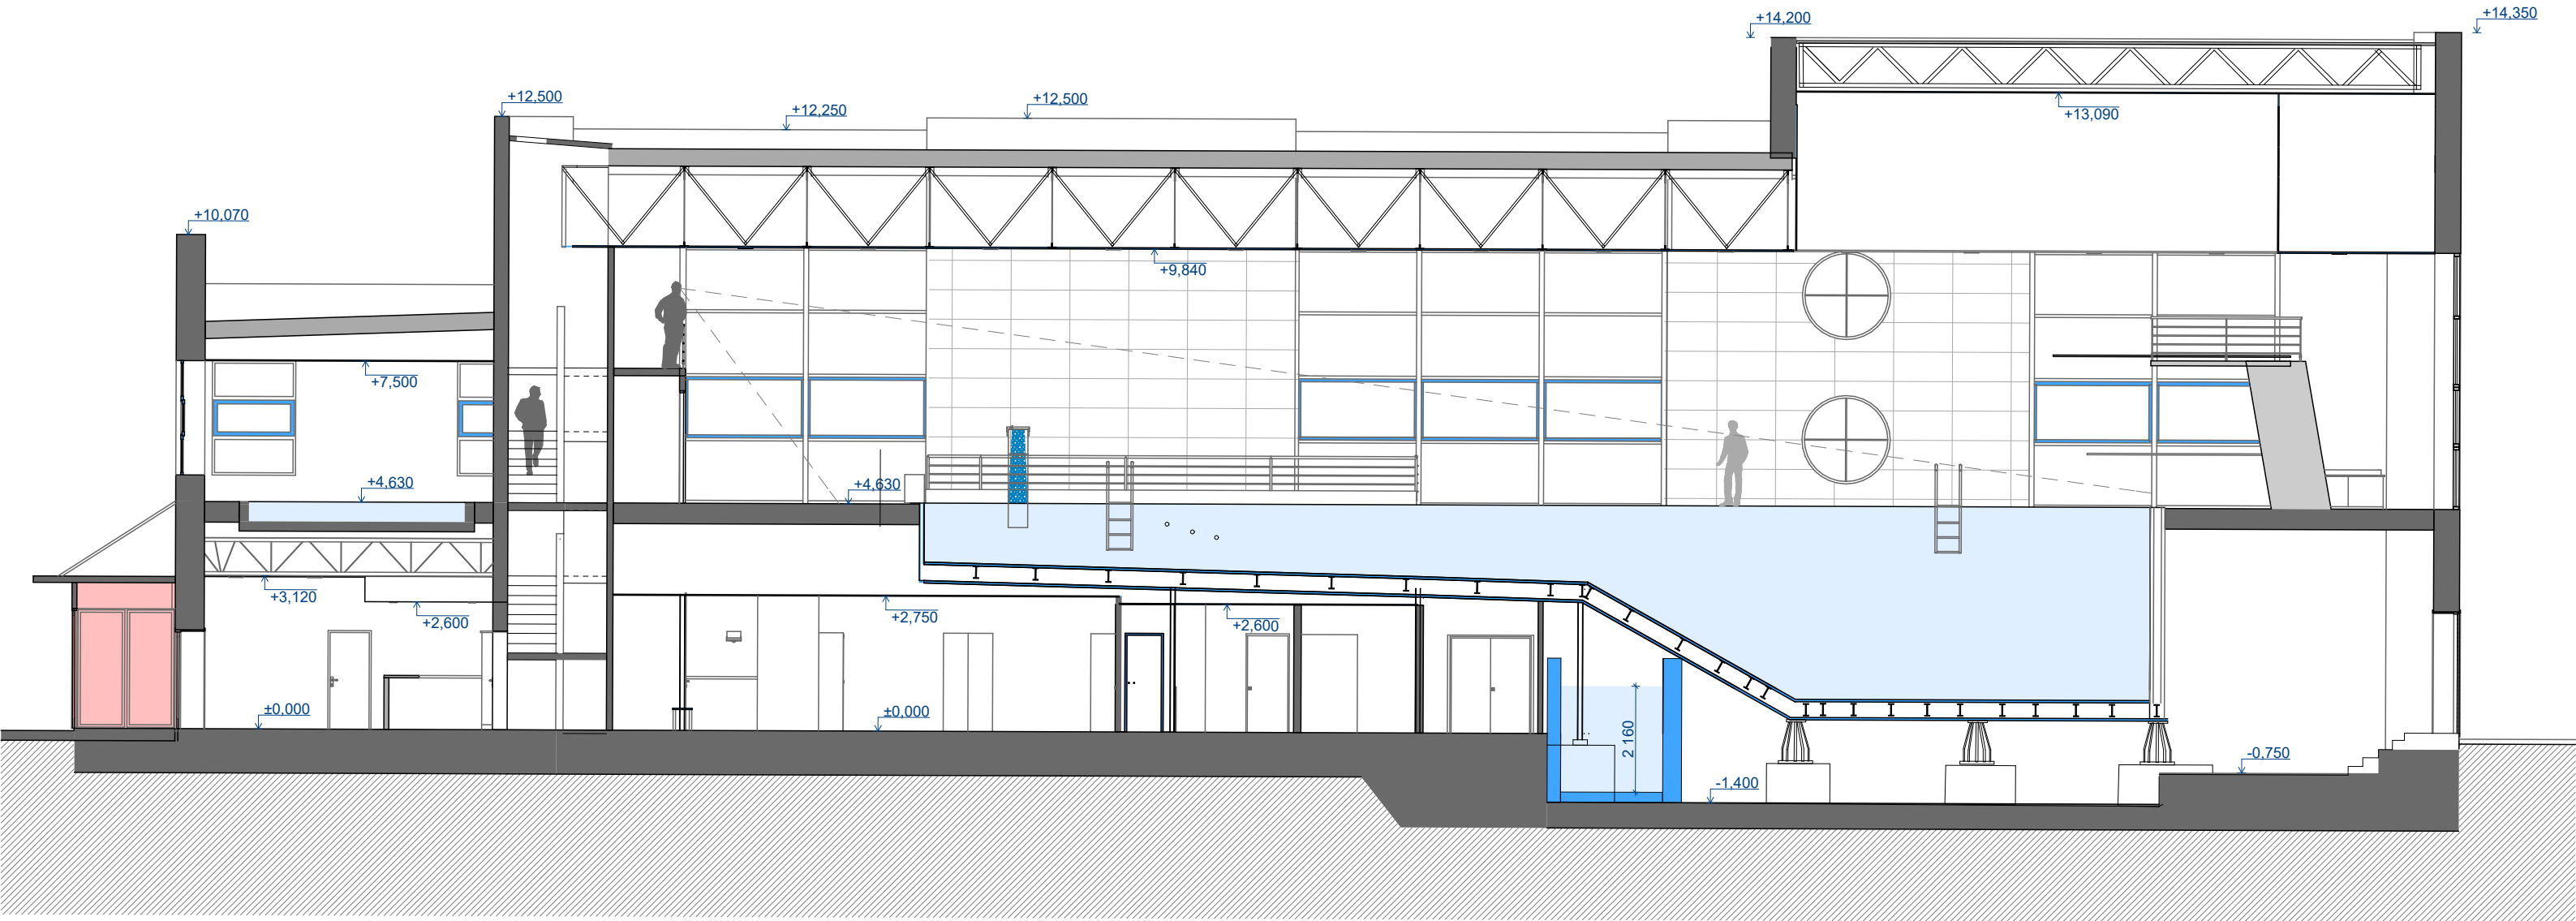


ŘEZ 1:125




POHLED SEVERNÍ 1:150

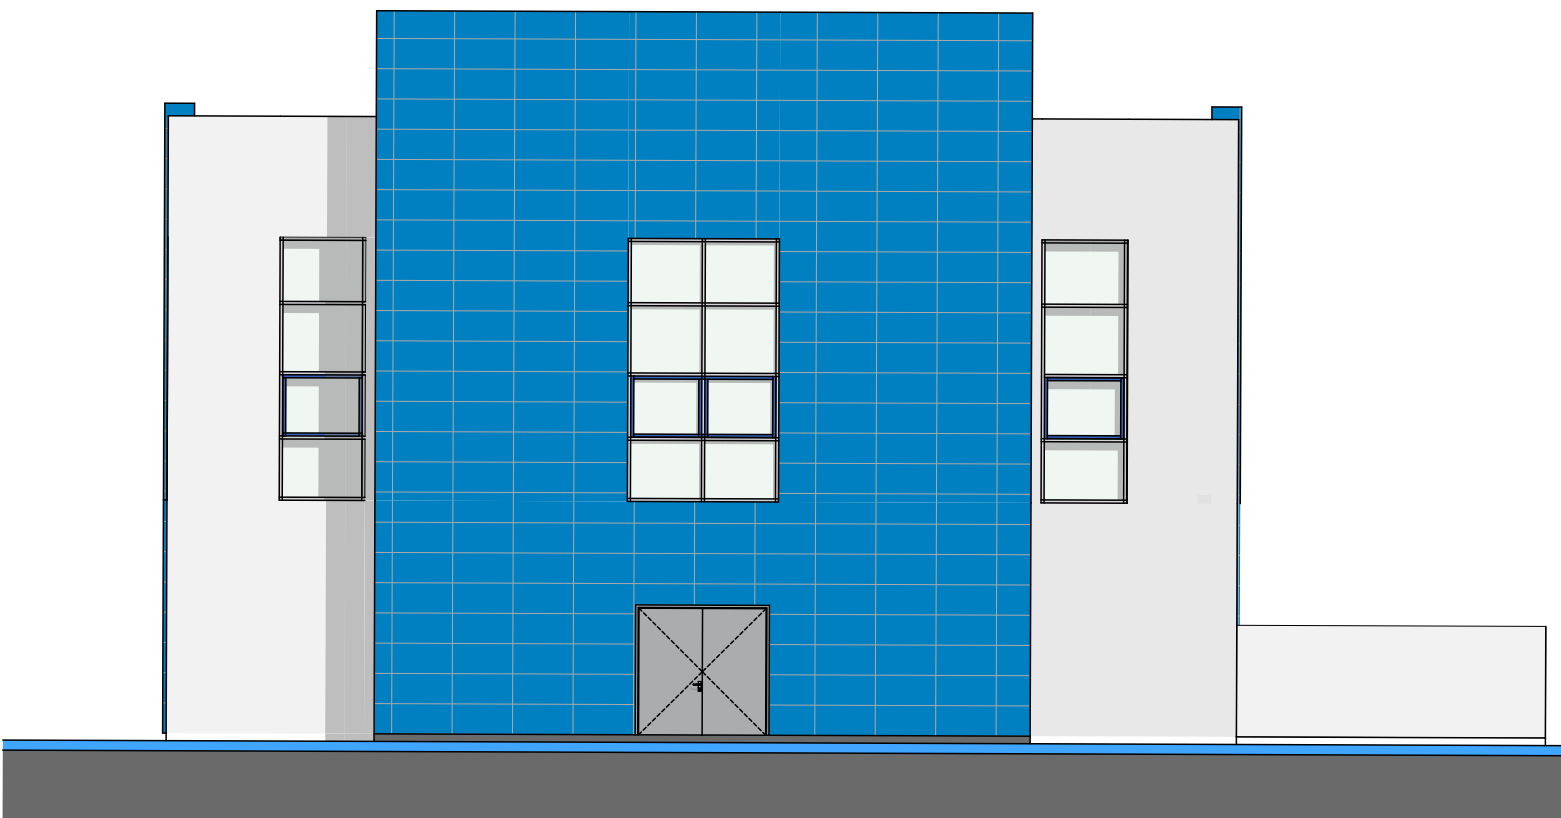


pohled západní

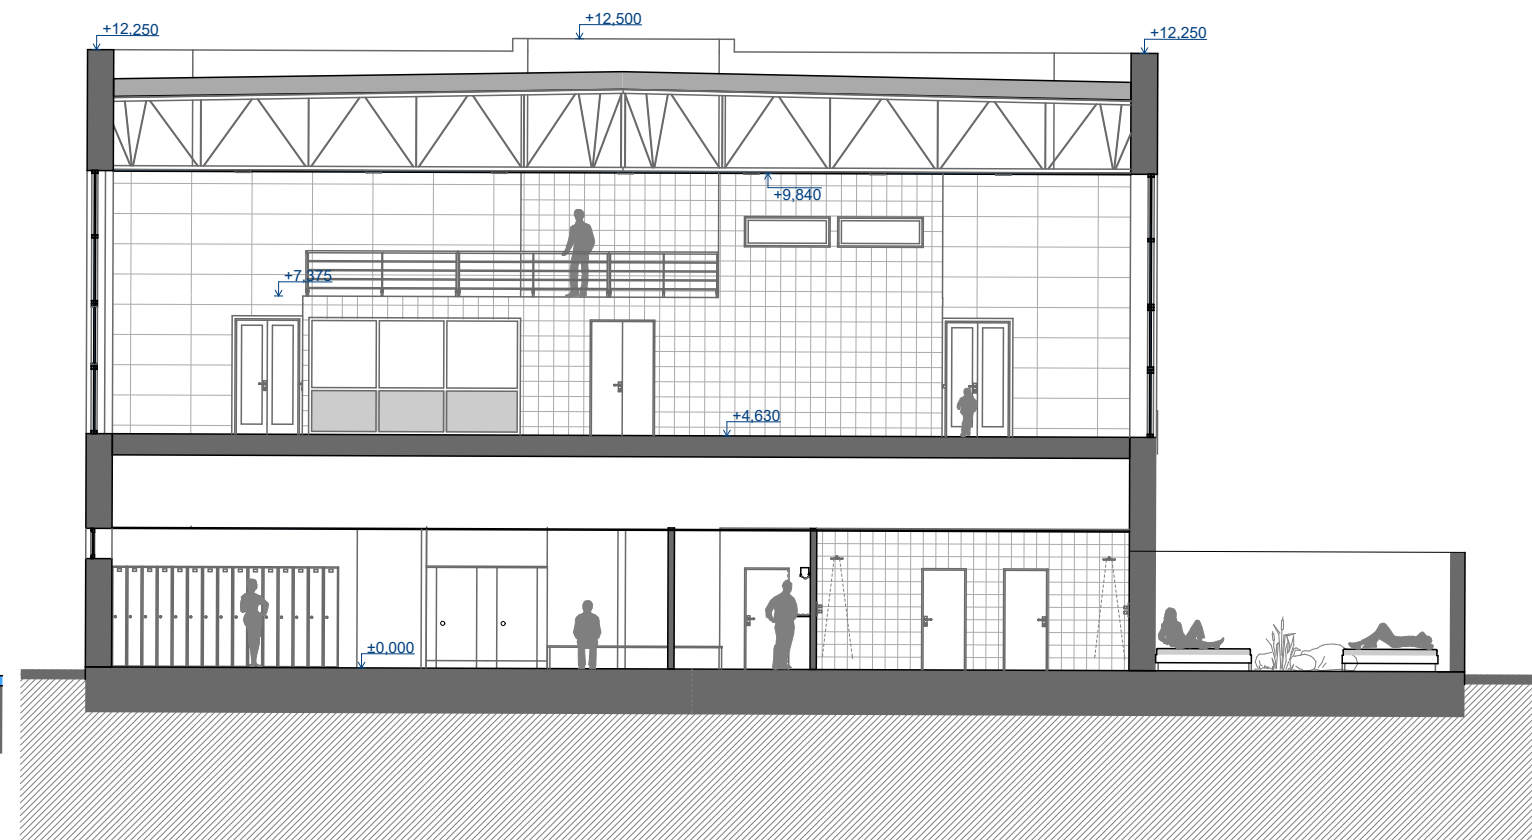

řez příčný

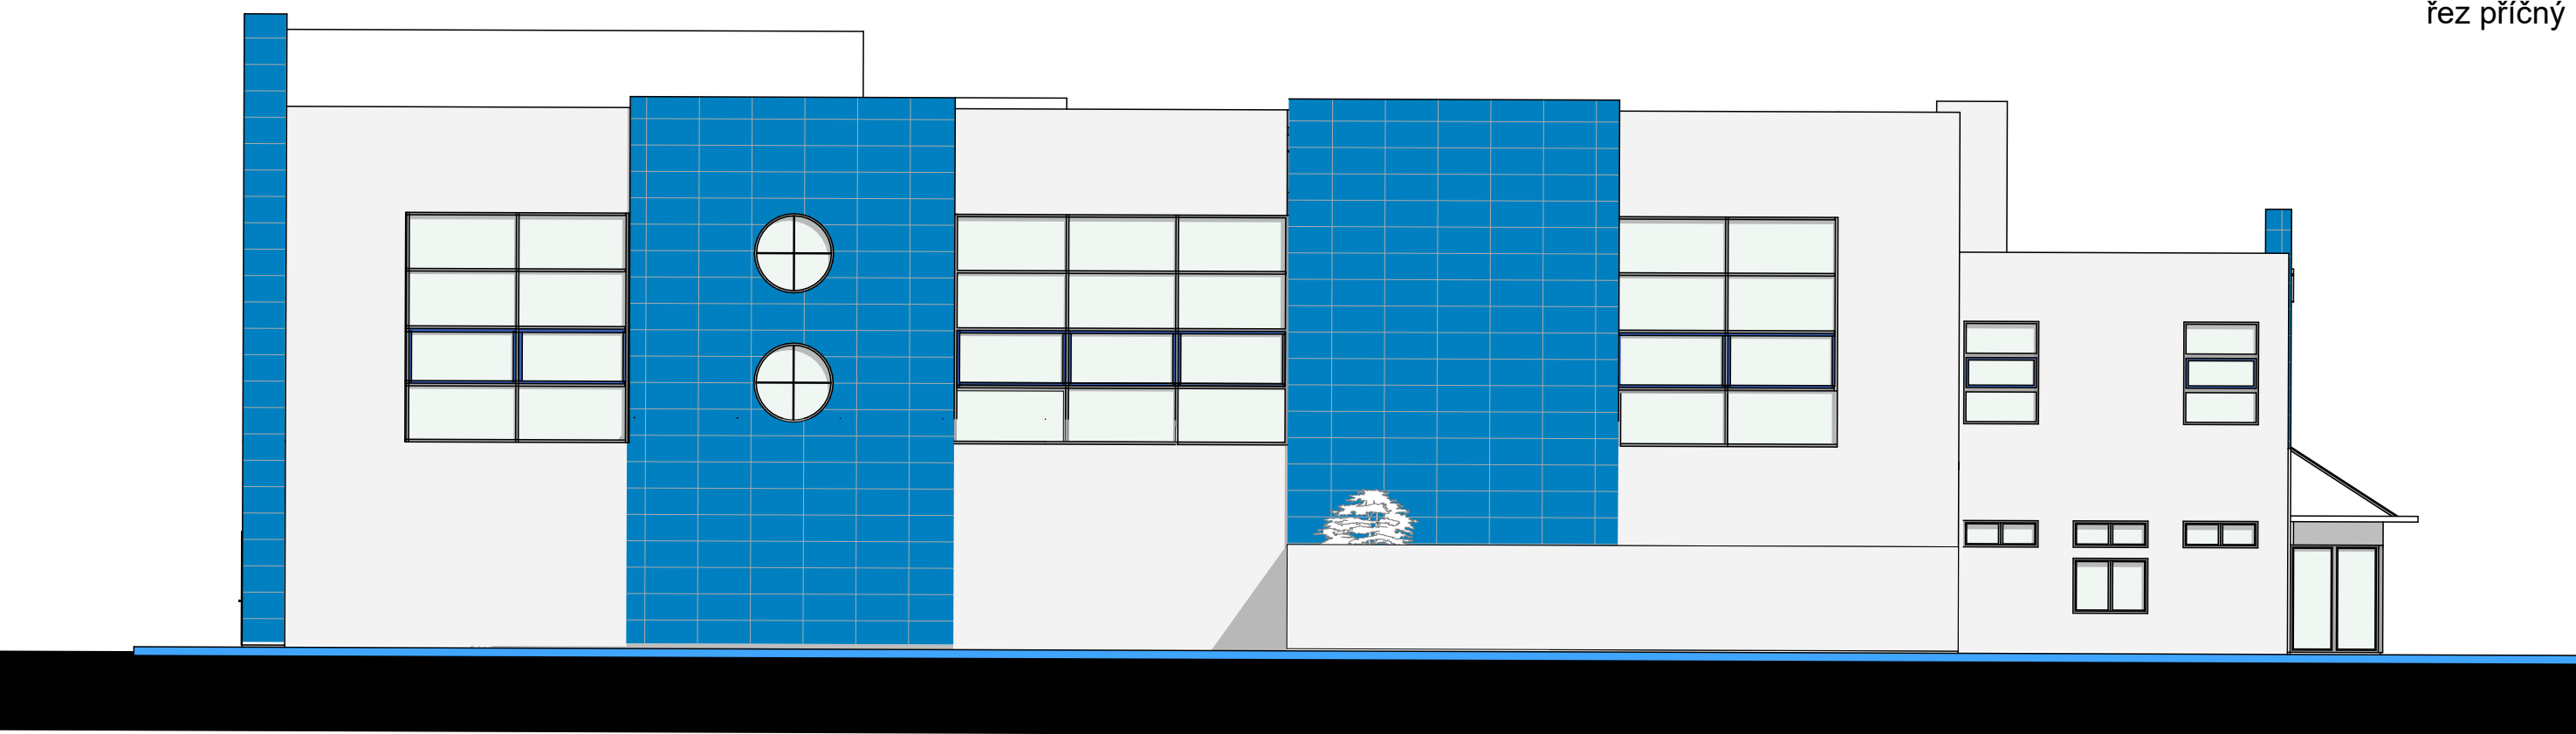

pohled jižní

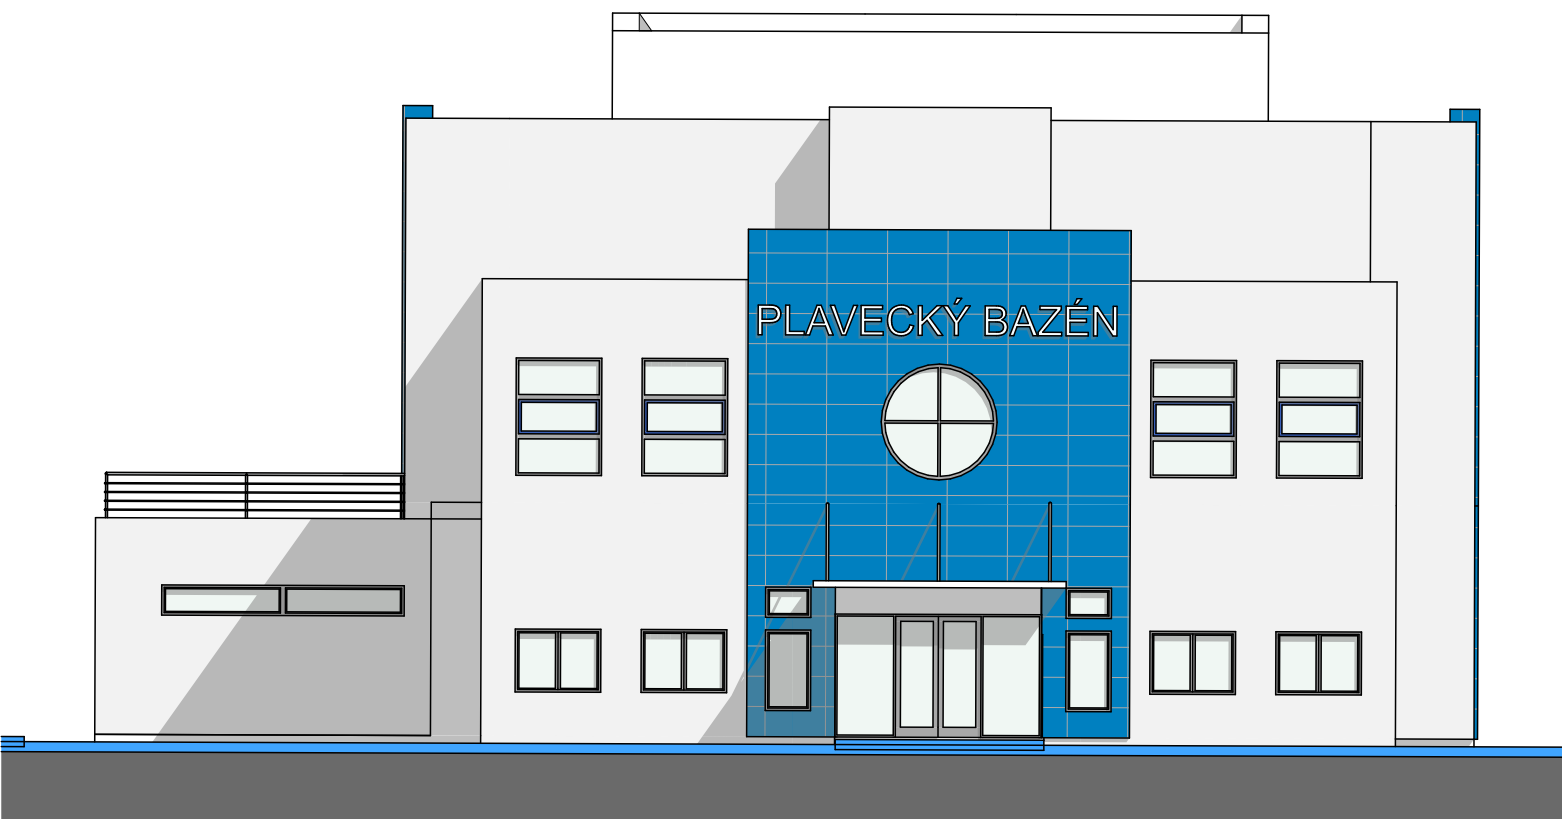

pohled východní-vstupní



celkový pohled od jihu



celková situace



plavecký bazén - 2.n.p.



plavecký bazén - 2.n.p.



vstupní hala



dětský bazén




sauny



sauny



odpočívárna

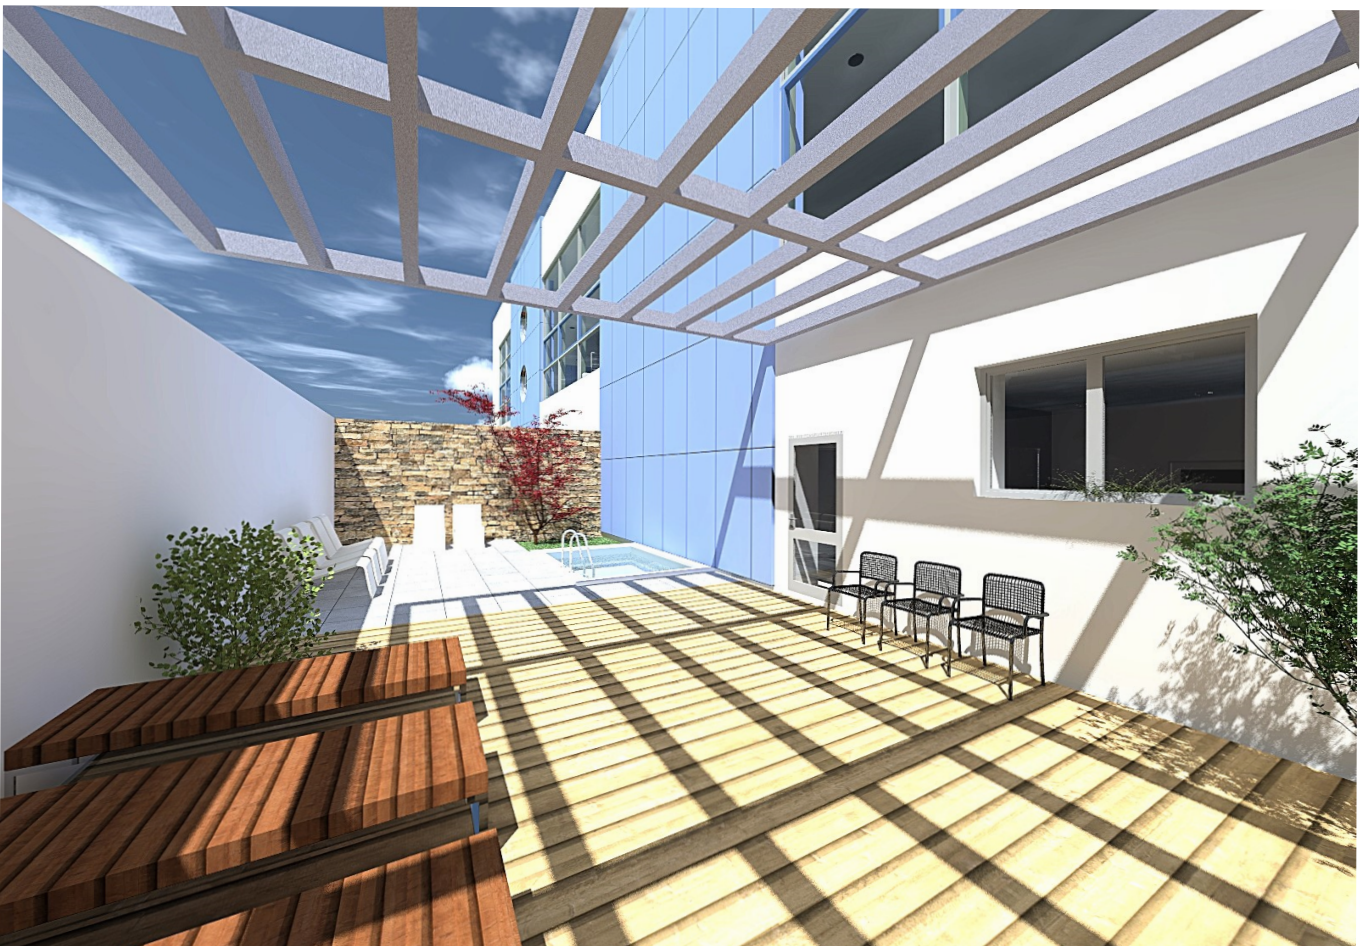

venkovní ochlazovna






šatna -vstup



šatna

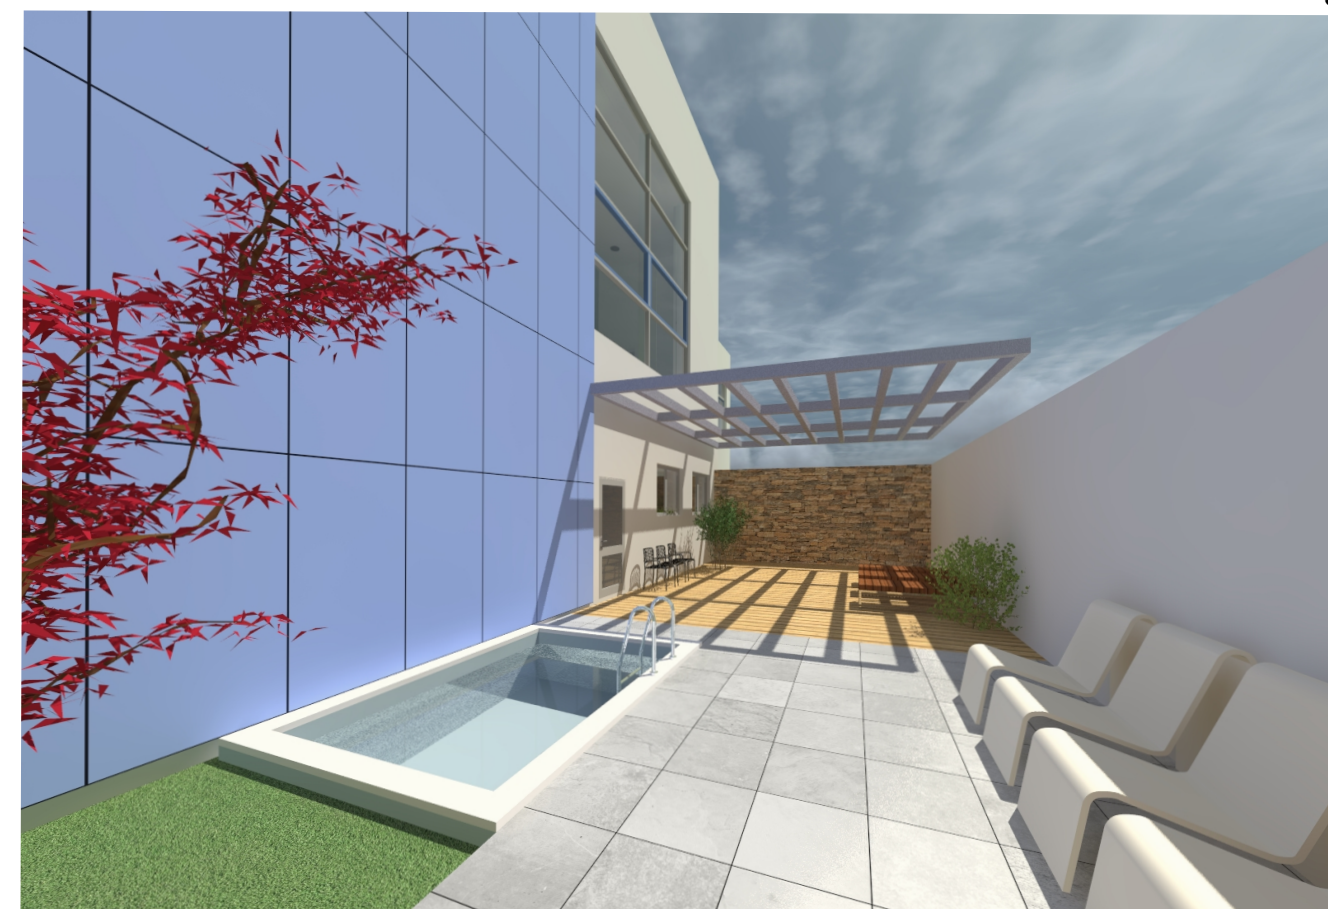

venkovní ochlazovna