

REMAKO

PROJEKCE - DODÁVKY - SERVIS



měření a regulace, elektroinstalace

Pardubická 2, 565 01 Choceň

telefon, fax: 465 471 326

e-mail: remako@remako.cz

Paré č.:

VEDOUcí PROJEKTU:	ZODPOVĚDNÝ PROJEKTANT: VÁCLAV NAVRÁTIL	KRESLIL : TOMÁŠ KOTĚRA
Obec : RUMBURK	Datum : 04/2015	
Investor : Město Rumburk	Zak. čís. : 2015-04/03	
Akce: Rekonstrukce zimního stadionu Rumburk	Měřítka :	
Část: SO 03 Výměna kompresorů	Formát : A4	Stupeň : DPS
PS : PS.02 Elektroinstalace + MaR	Výkres č. :	
VÝKRES : ÚPRAVA ROZVADĚČE - HR pole 1,2,3	2015-04-03.032	

Záložka / List	Označení listu
Razítko	1
Seznam listů	2
Výpis kabelů	3
III.etapa	III.etapa
Silová část, analyzér sítě	5
Kompresor K01 Y/D - silová část	6
Kompresor K01 Y/D - ovládací část	7
Topení oleje EH1	8
Kompresor K02 Y/D - silová část	9
Kompresor K02 Y/D - ovládací část	10
Topení oleje EH2	11
Čerp. solanky P03 - ovládací obvod	12
Čerp. solanky P04 - ovládací obvod	13
Čerp.chlazení hlav - glykol P01	14
Čerp. voda pro rolbu P02 - odpadní teplo	15
Čerp. ohřev sněžné jámy P05	16


Akce: Rekonstrukce zimního stadionu Rumburk	Zodp.proj.: Václav Navrátil	Datum: 04/2015
Investor: Město Rumburk	Vypracoval: Tomáš Kotěra	Měřítko: 1:1
Číslo zak.: 2015-04/03	Stupeň proj.: DPS	Listů:16
Název: Seznam listů	Č.výkresu: 2015-04-03.032	List: 2


[illegible]

III. ETAPA

ÚPRAVA ZAPOJENÍ STÁVAJÍCÍ
DOKUMENTACE ČÍS.ZAKÁZKY: PD060551
ČÍSLO VÝKRESU: 04, 05

	Akce: Rekonstrukce zimního stadionu Rumburk	Zodp.proj.: Václav Navrátil	Datum: 04/2015
	Investor: Město Rumburk	Vypracoval: Tomáš Kotěra	Měřítko: 1:1
	Číslo zak.: 2015-04/03	Stupeň proj.: DPS	Listů:16
	Název: III.etapa	Č.výkresu: 2015-04-03.032	List: III.etapa

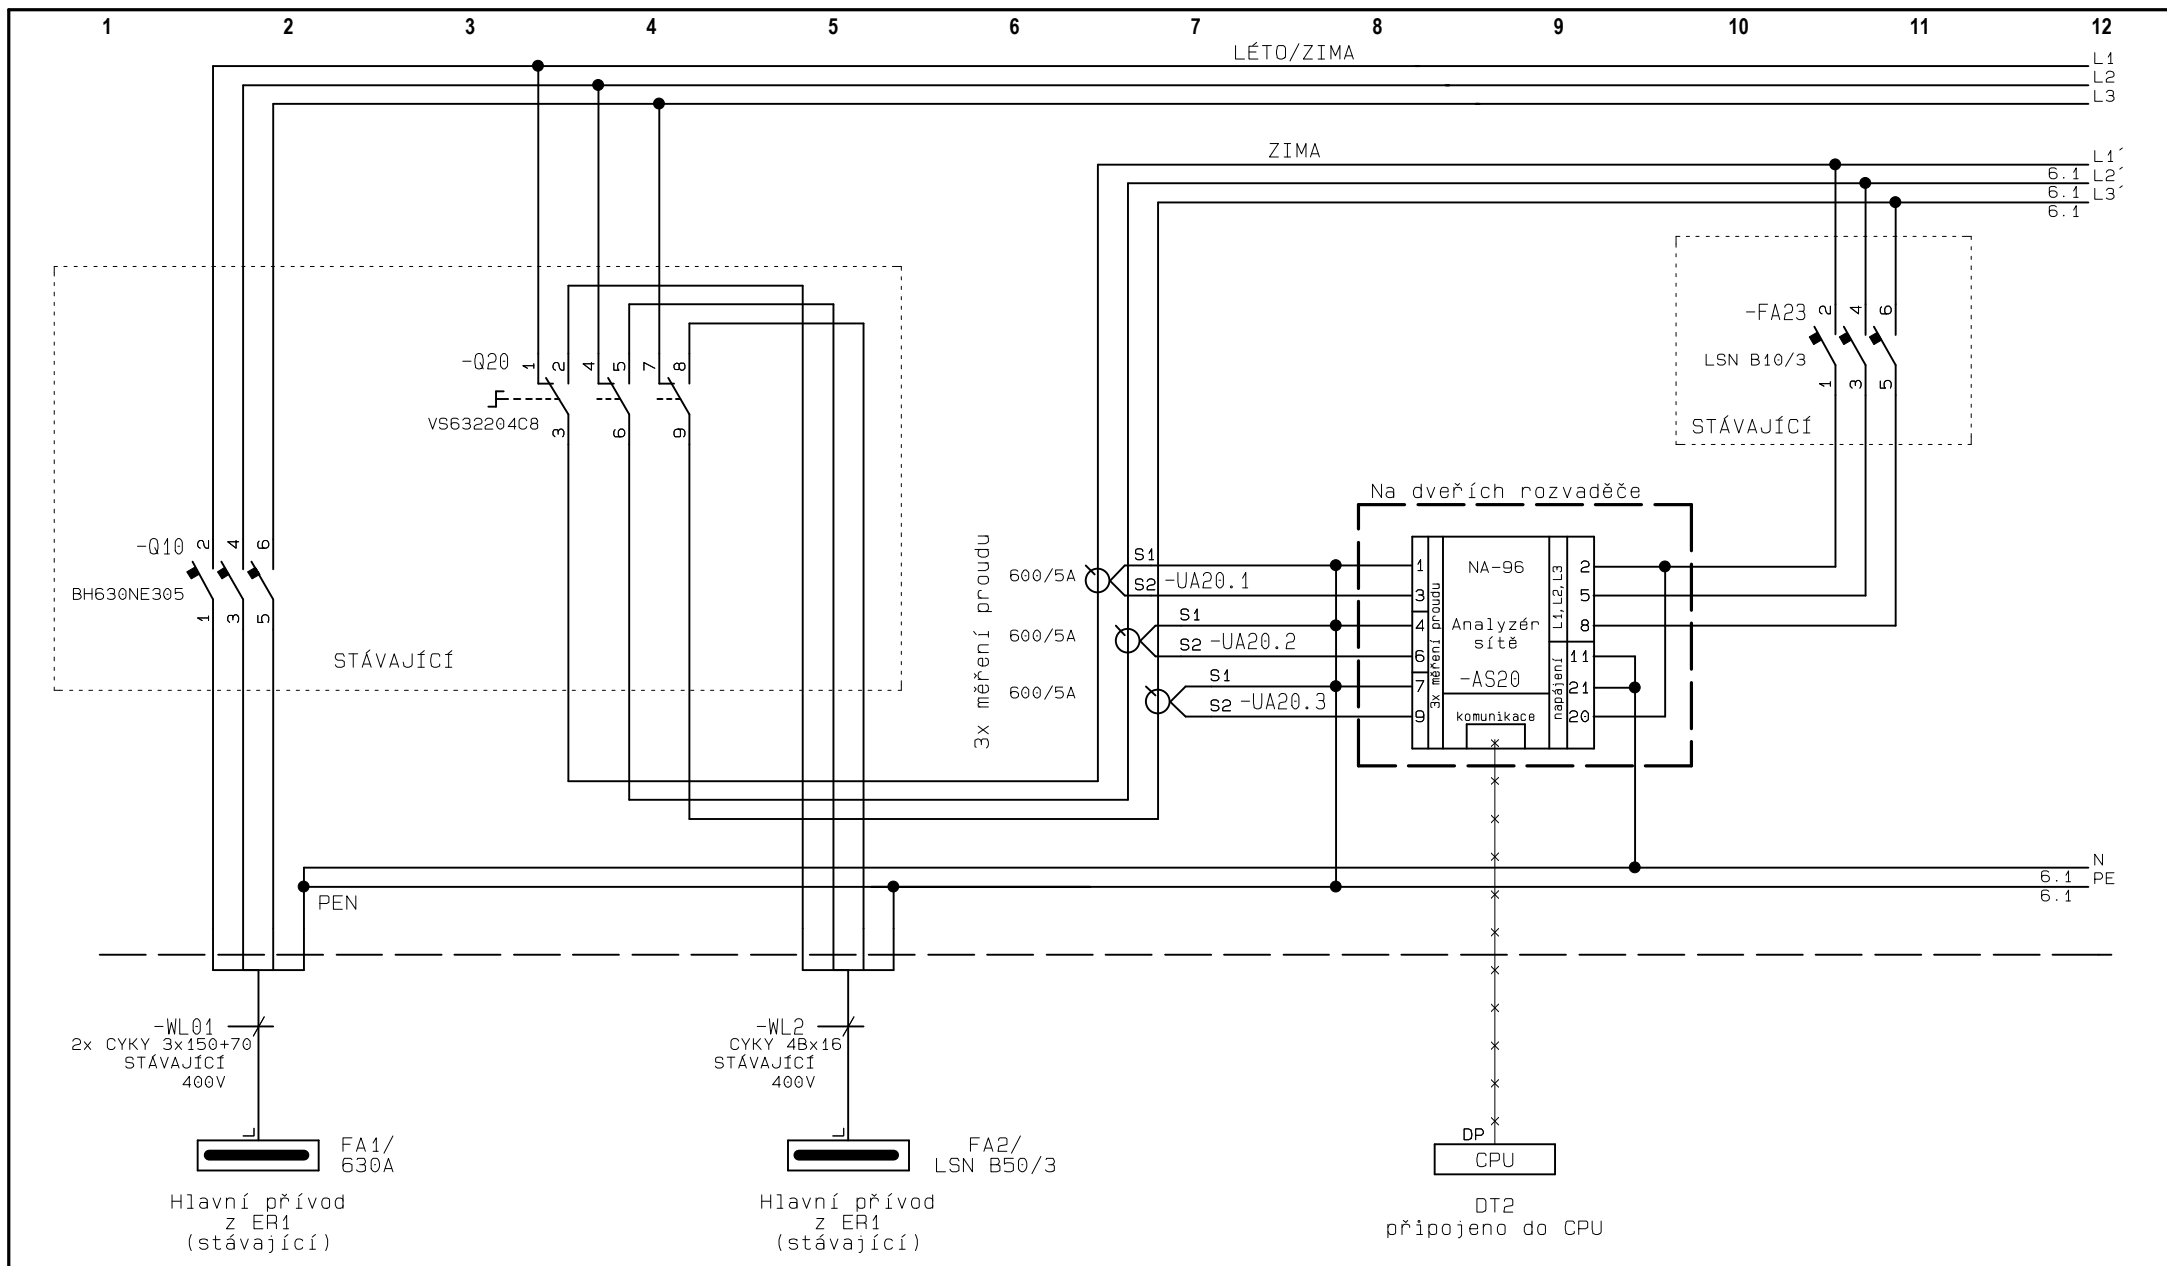

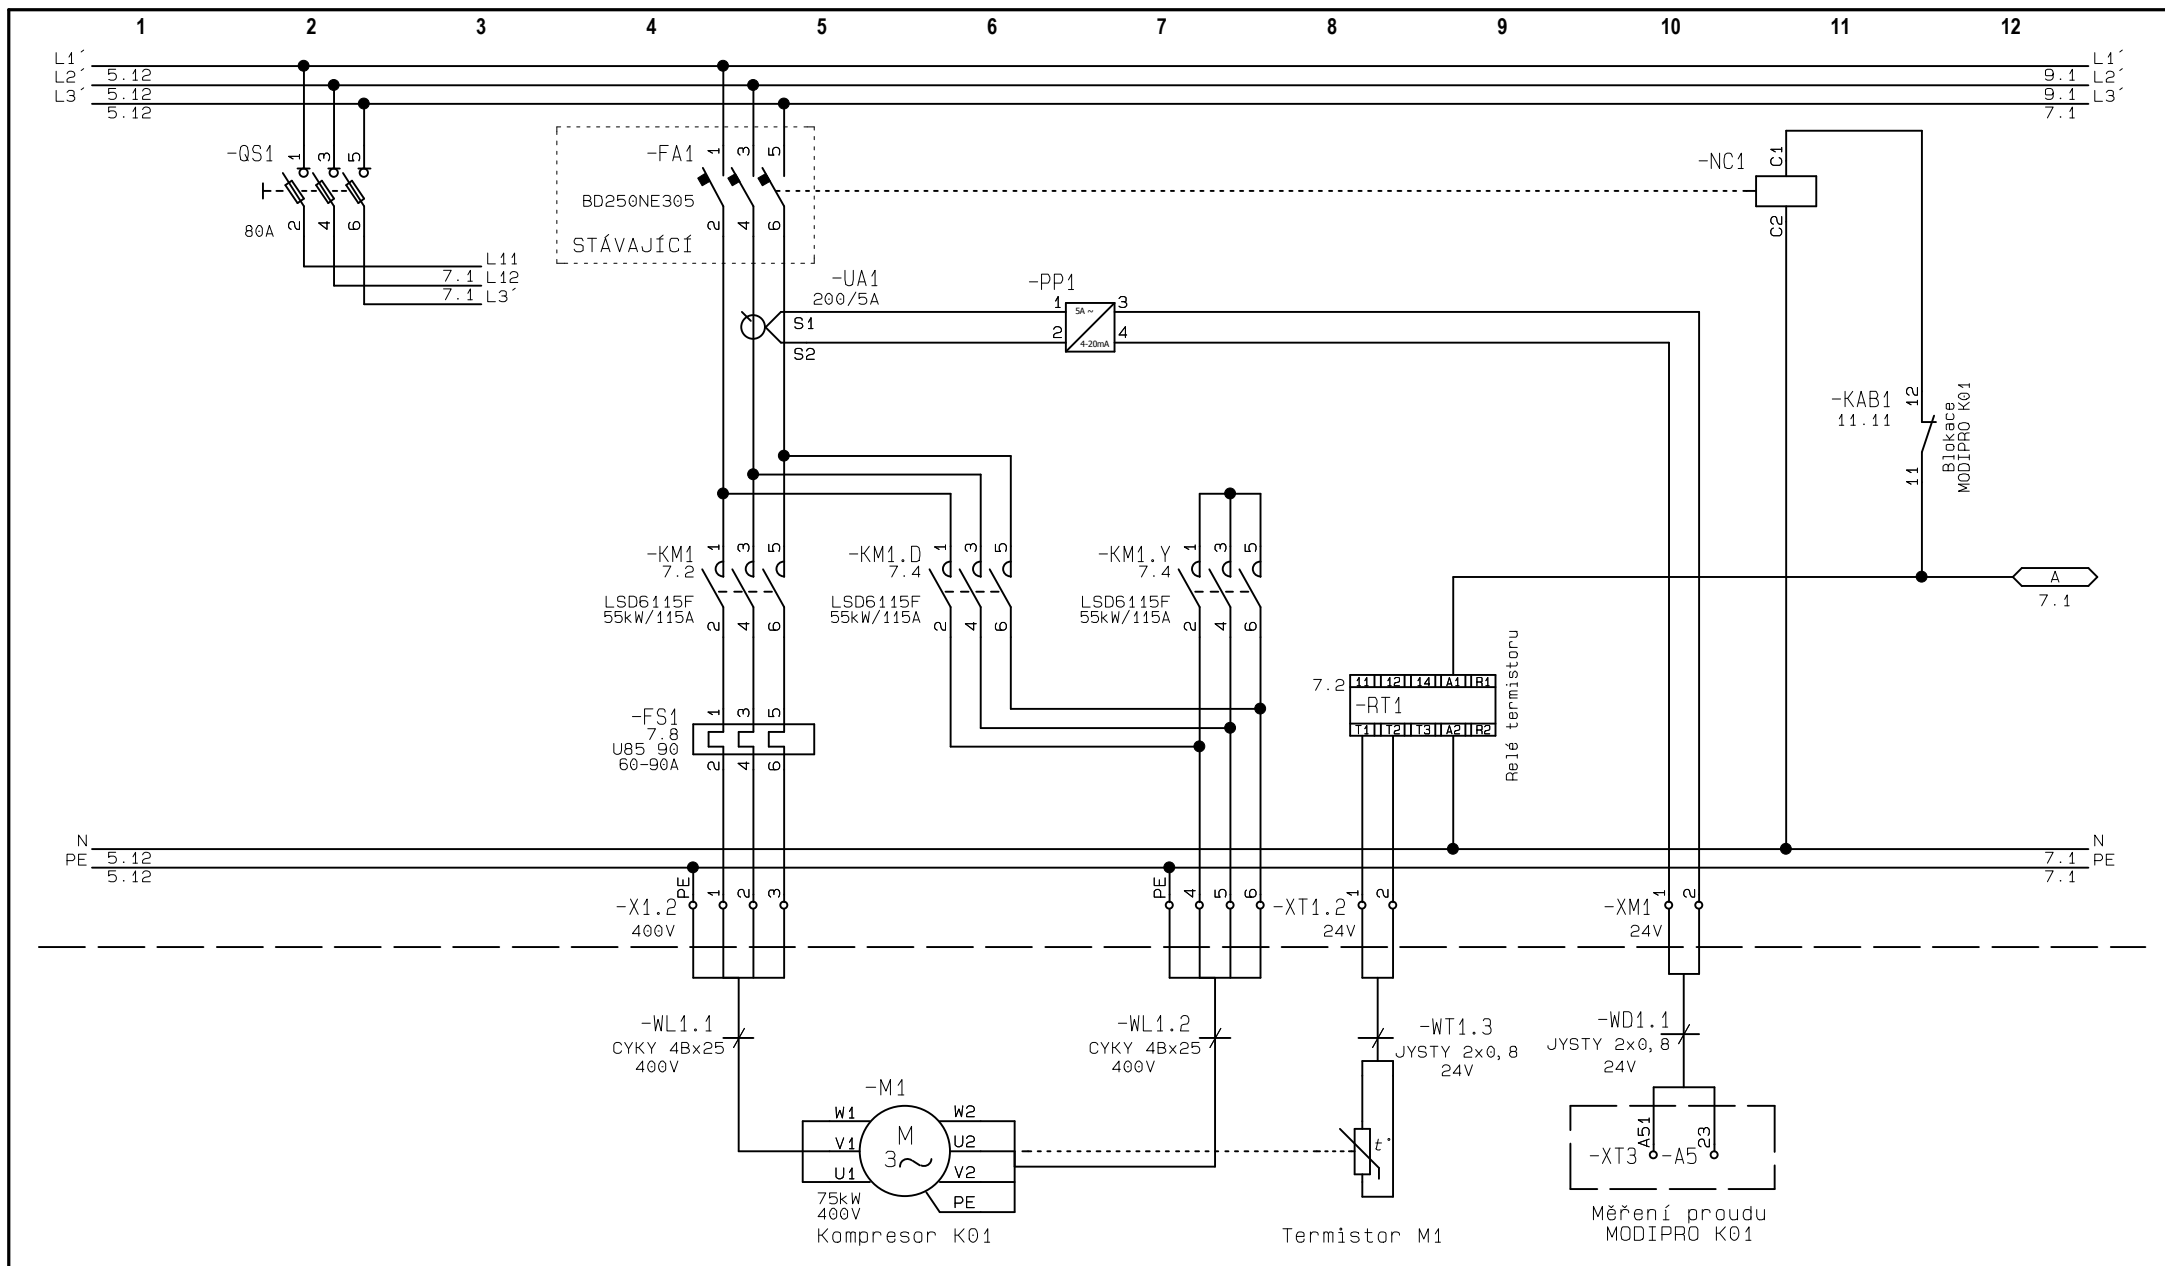

HR
pole2

Akce: Rekonstrukce zimního stadionu Rumburk

Investor: Město Rumburk

Číslo zak.: 2015-04/03

Název:

Kompresor K01 Y/D - silová část

Zodp.proj.: Václav Navrátil

Vypracoval: Tomáš Kotěra

Stupeň proj.: DPS

Č.výkresu:


2015-04-03.032

Datum: 04/2015

Měřítka: 1:1

Listů:16

List: 6

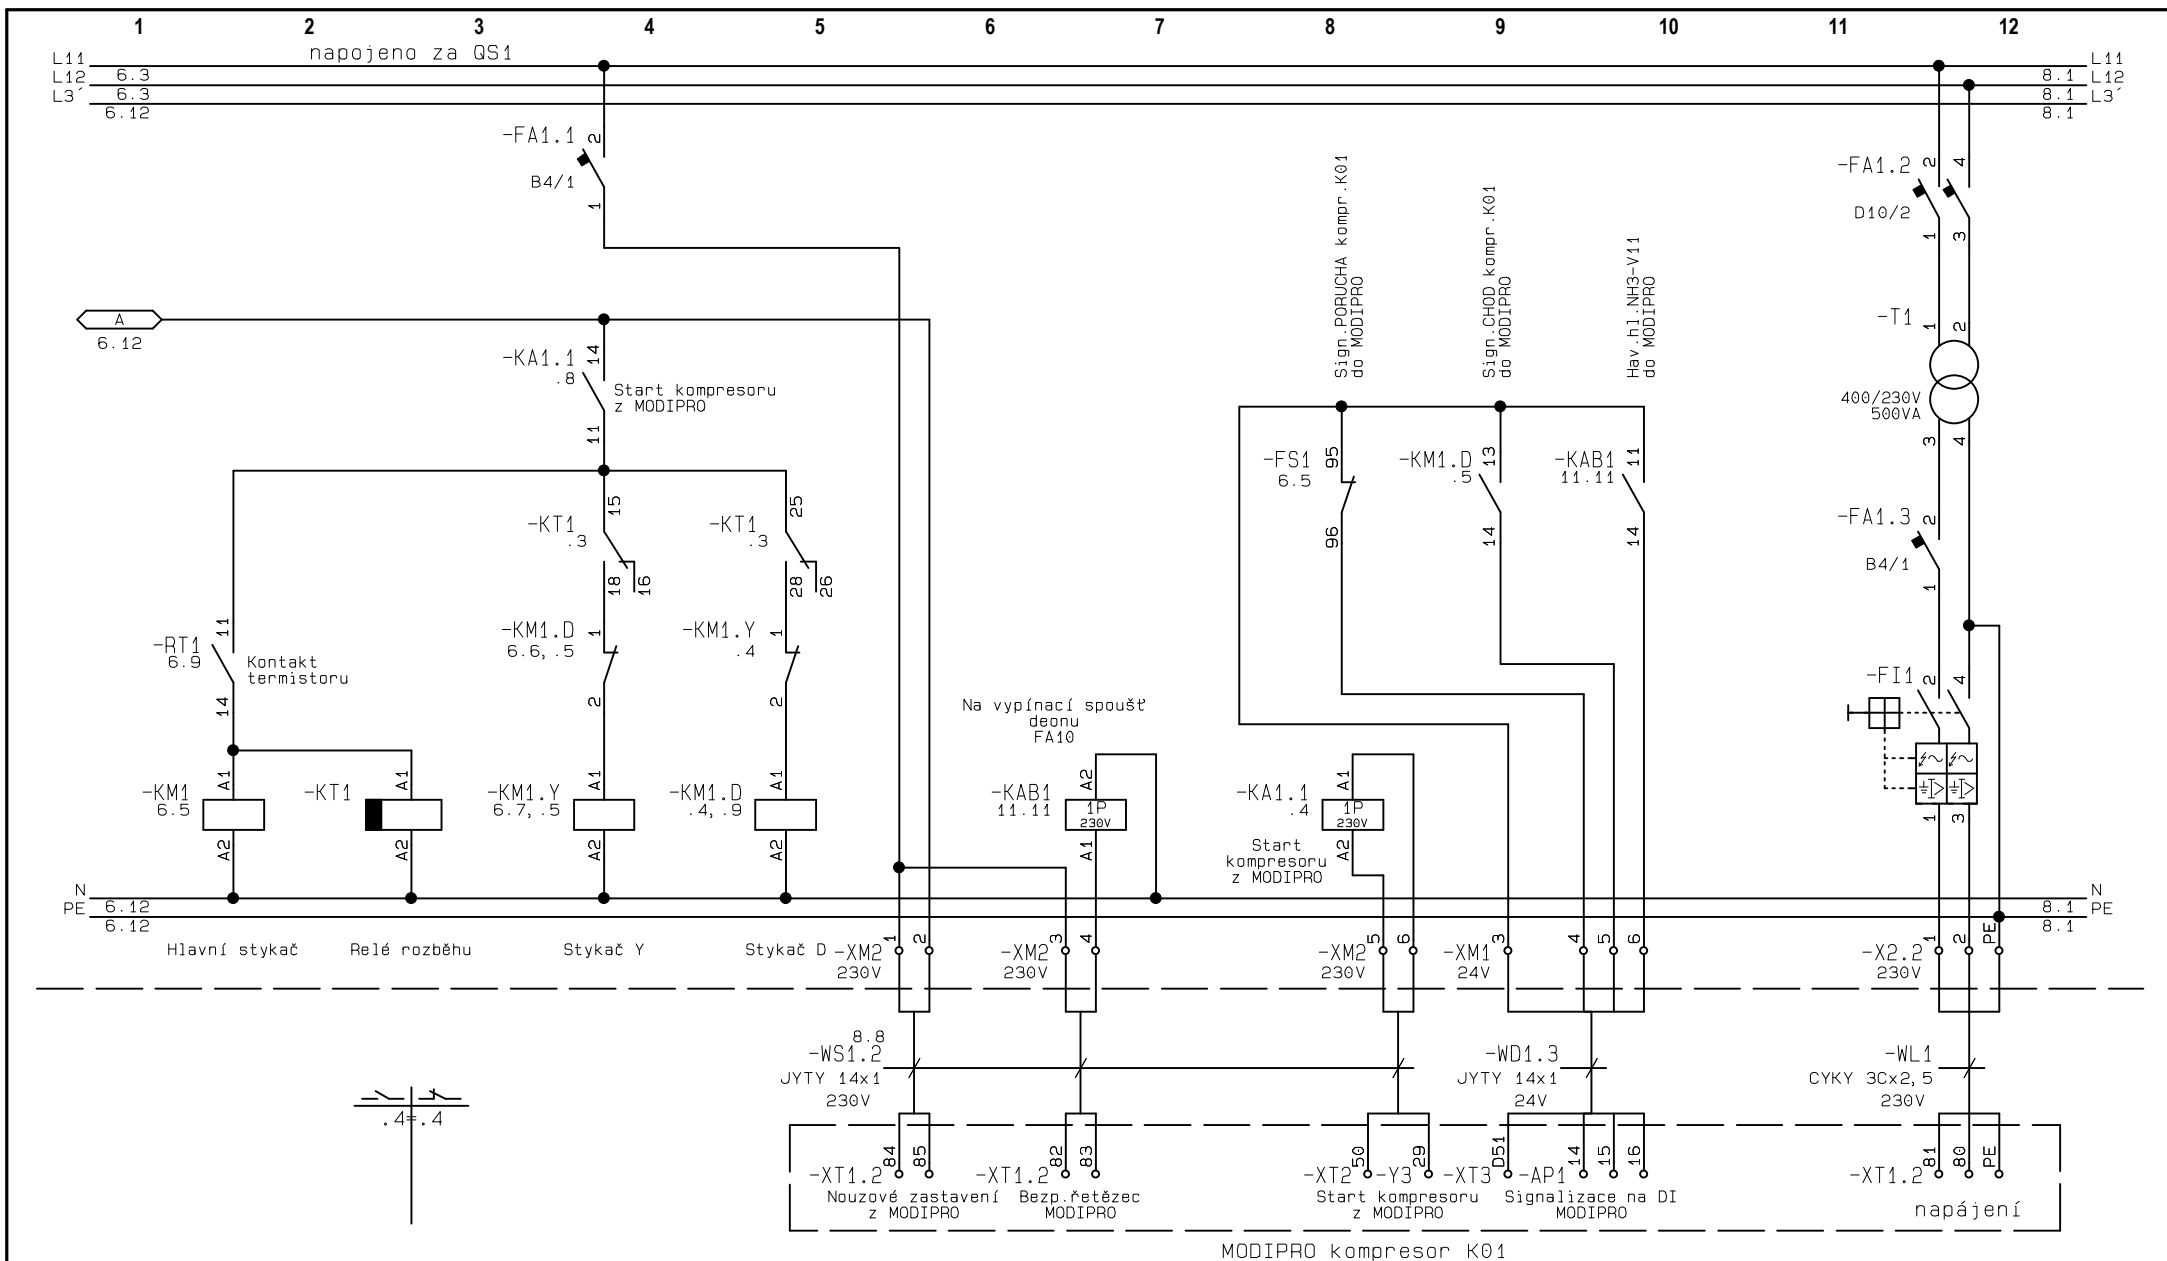

HR
pole2

Akce: Rekonstrukce zimního stadionu Rumburk

Investor: Město Rumburk

Číslo zak.: 2015-04/03

Název:

Kompresor K01 Y/D - ovládací část

Zodp.proj.: Václav Navrátil

Vypracoval: Tomáš Kotěra

Stupeň proj.: DPS

Č.výkresu:


2015-04-03.032


Datum: 04/2015

Měřítko: 1:1

Listů:16

List: 7

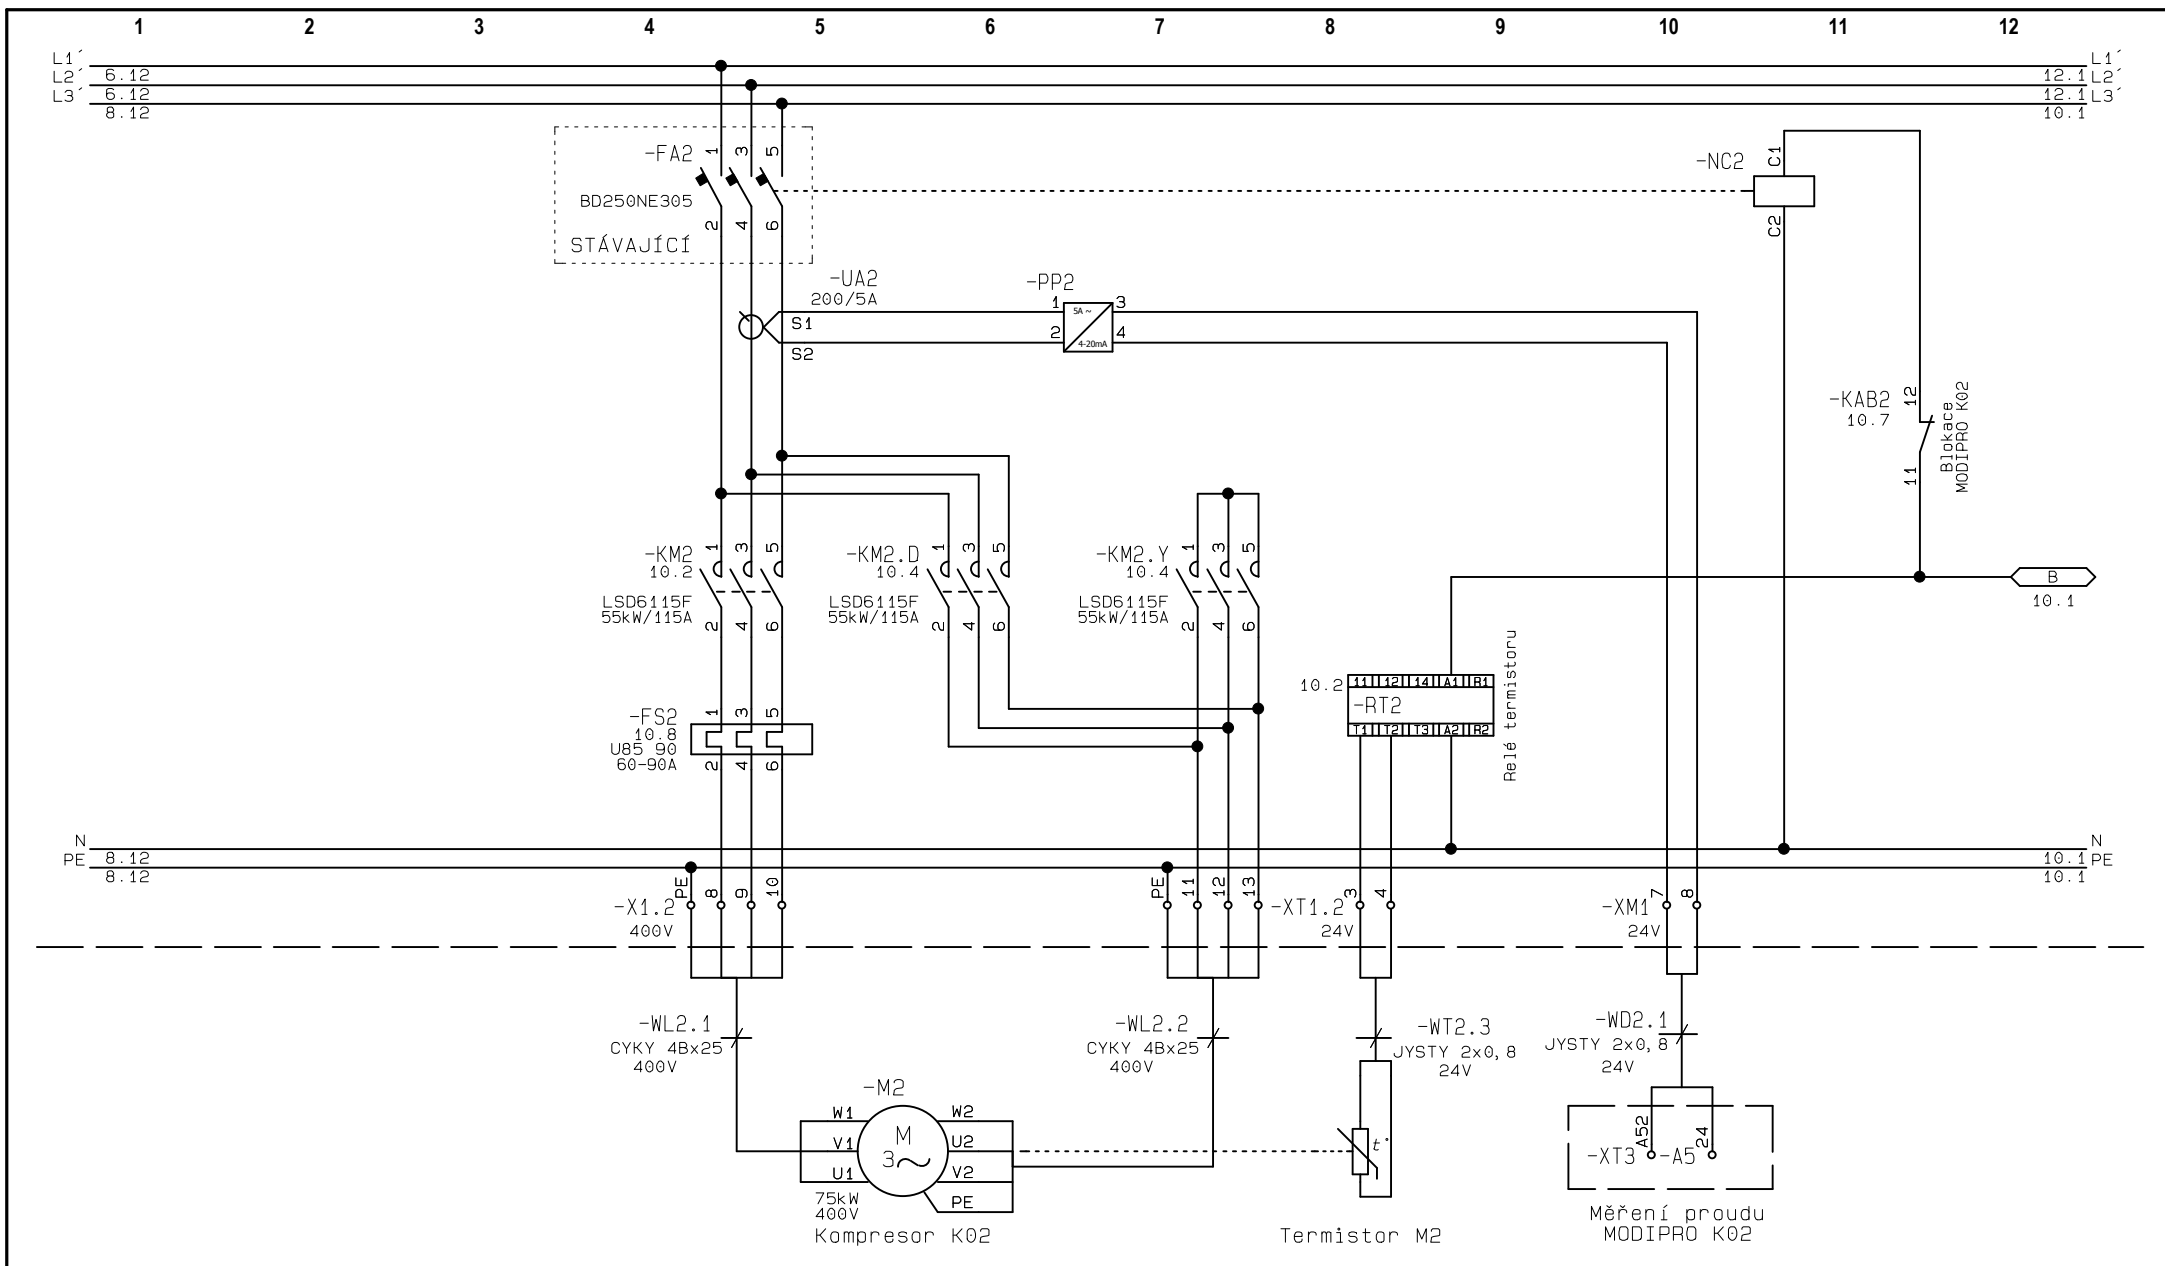

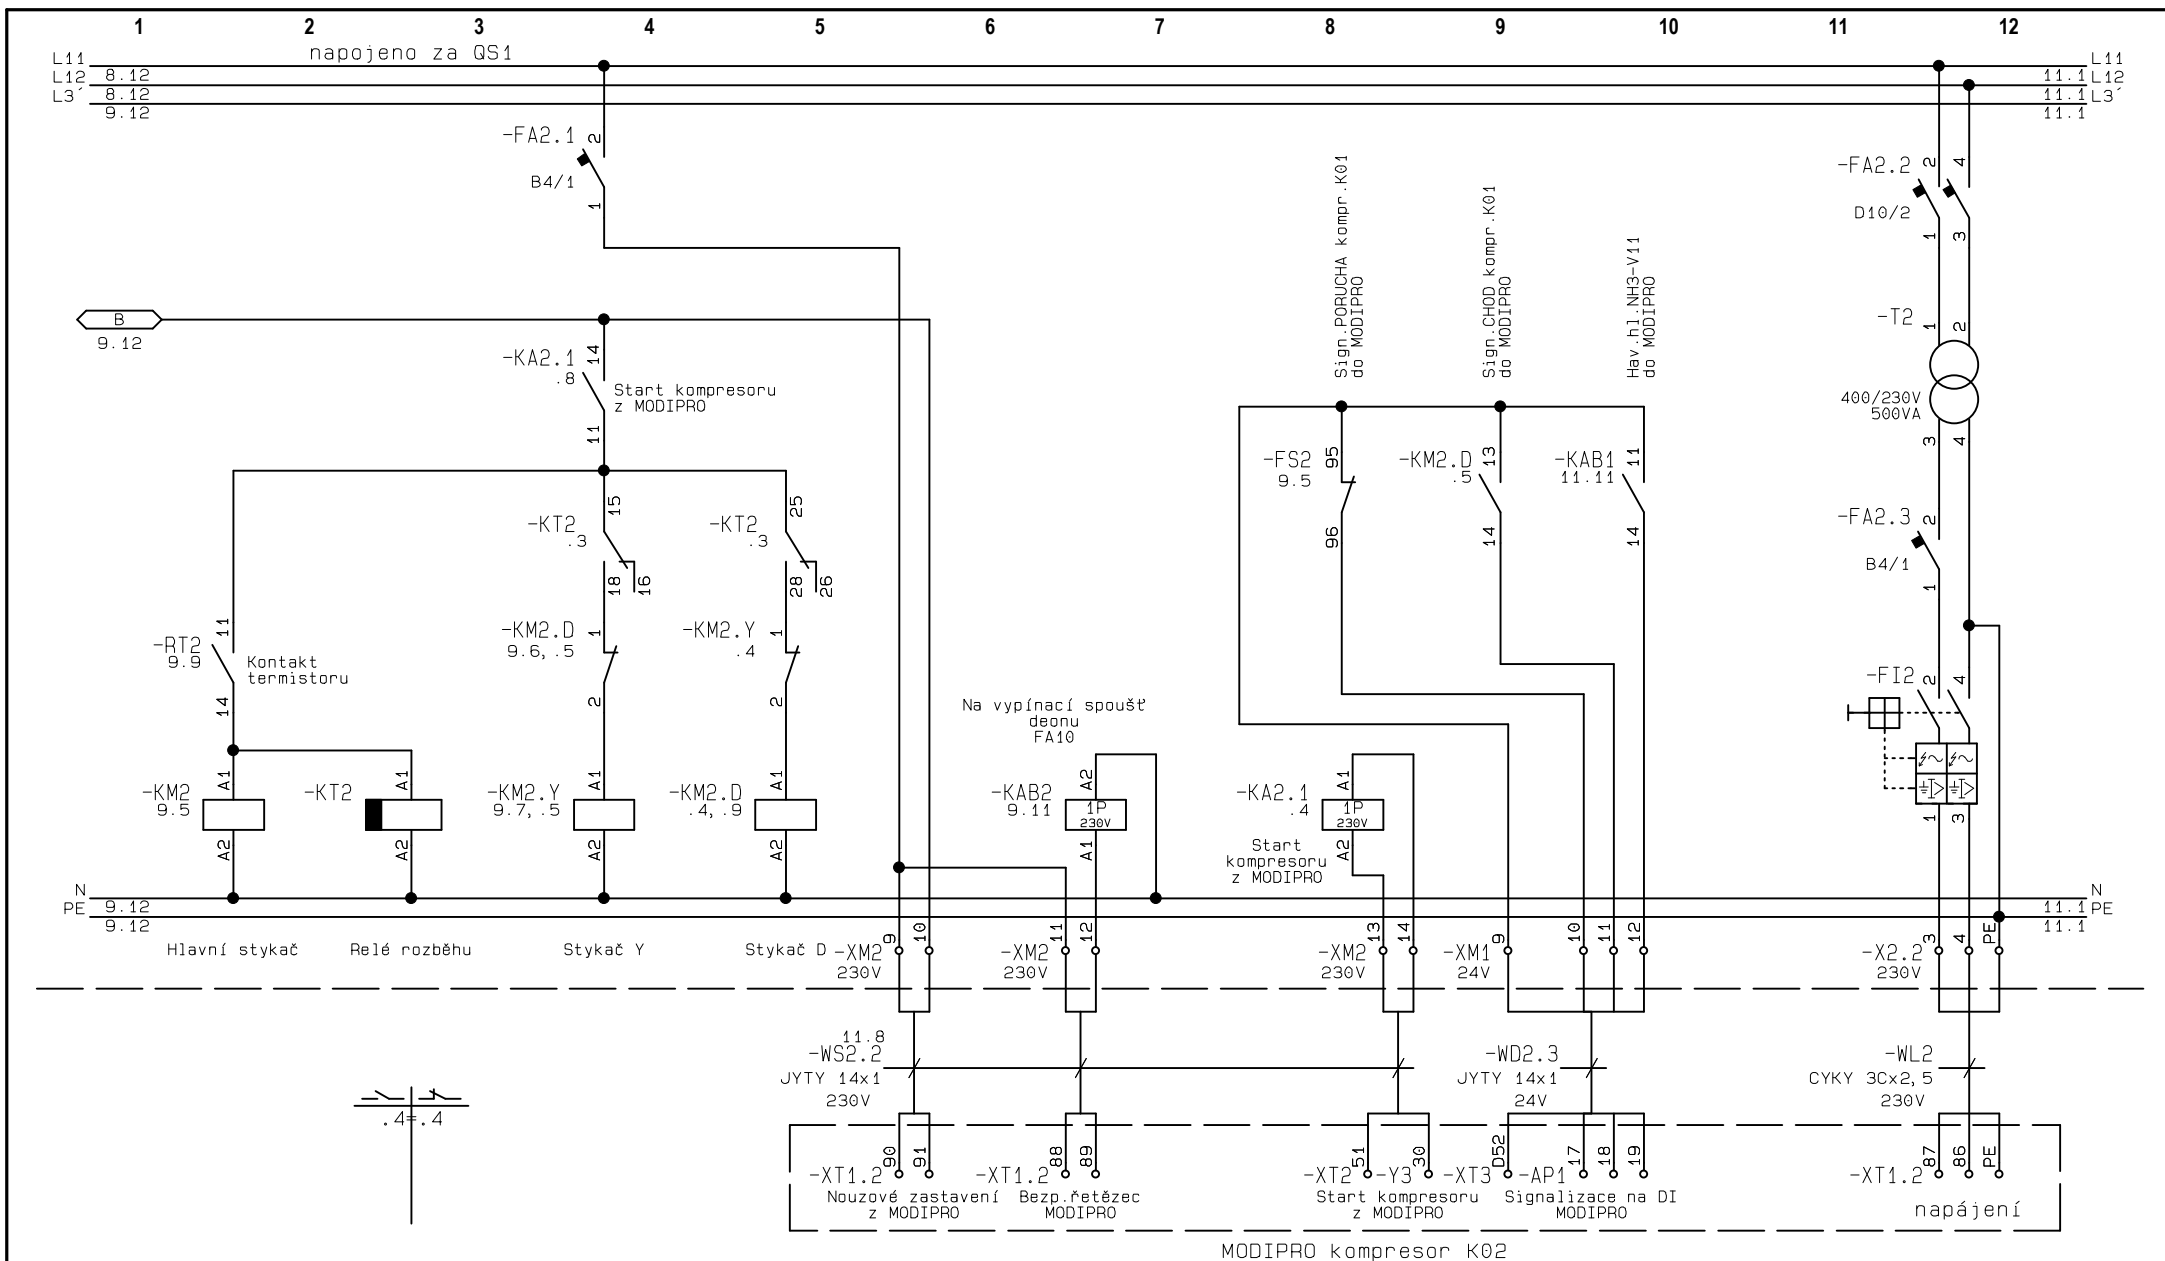

HR
pole2

Akce: Rekonstrukce zimního stadionu Rumburk

Investor: Město Rumburk

Číslo zak.: 2015-04/03

Název:

Kompresor K02 Y/D - ovládací část

Zodp.proj.: Václav Navrátil

Vypracoval: Tomáš Kotěra

Stupeň proj.: DPS

Č.výkresu:


2015-04-03.032

Datum: 04/2015


Měřítko: 1:1

Listů:16

List: 10

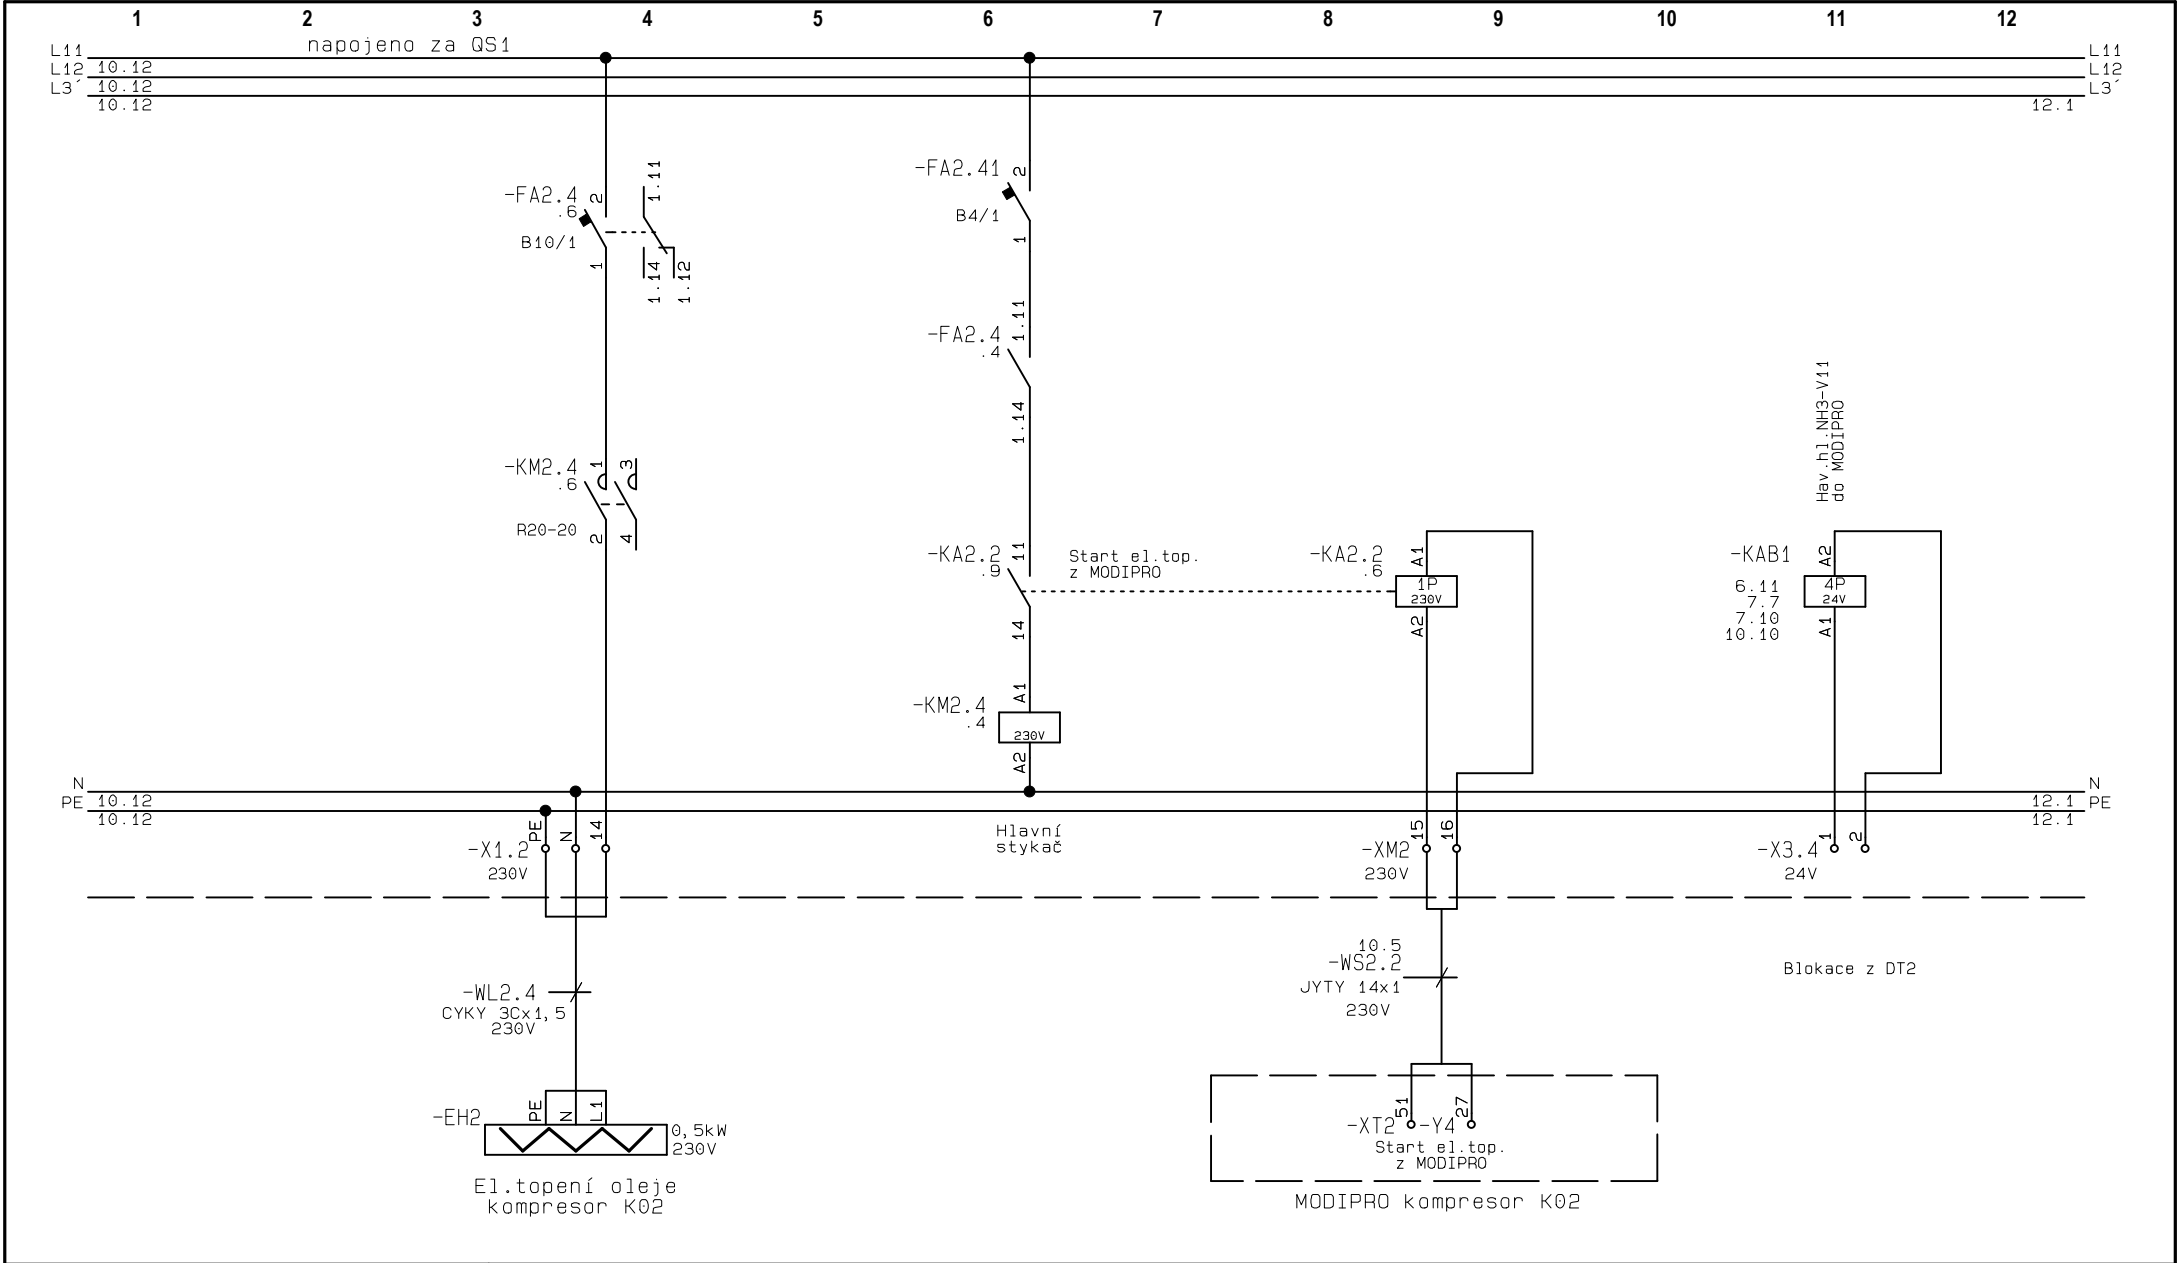

<div>HR</div> <div>pole2</div>	Akce: Rekonstrukce zimního stadionu Rumburk	Zodp.proj.: Václav Navrátil	Datum: 04/2015
	Investor: Město Rumburk	Vypracoval: Tomáš Kotěra	Měřítko: 1:1
	Číslo zak.: 2015-04/03	Stupeň proj.: DPS	Listů:16
	Název: <div>Topení oleje EH2</div>	Č.výkresu: <div>2015-04-03.032</div>	List: 11

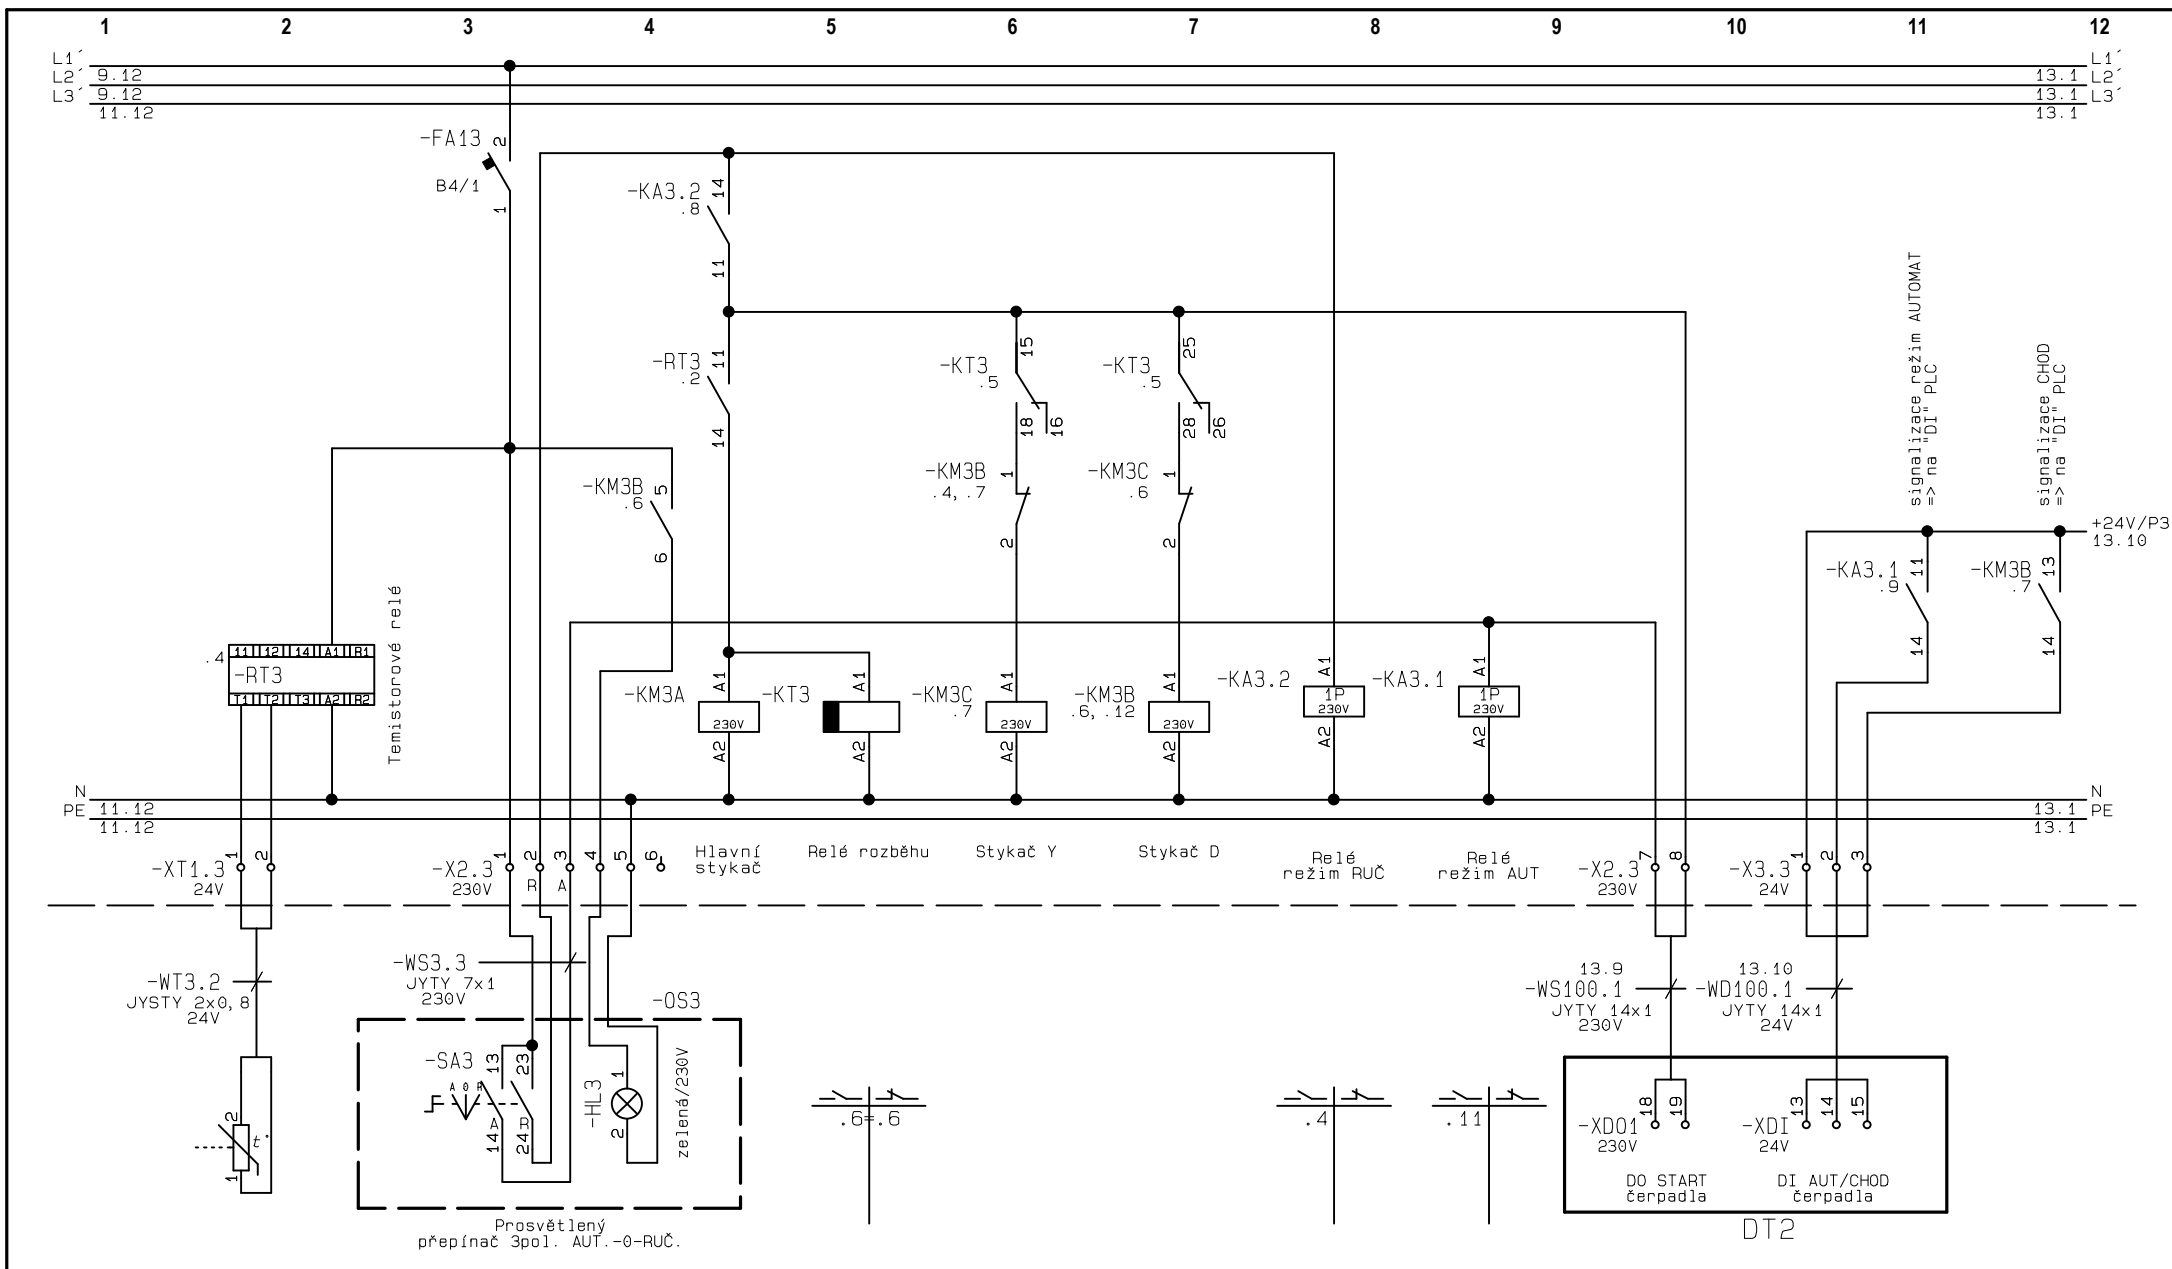

HR
pole2

Akce: Rekonstrukce zimního stadionu Rumburk

Investor: Město Rumburk

Číslo zak.: 2015-04/03

Název:

Čerp. solanky P03 - ovládací obvod

Zodp.proj.: Václav Navrátil

Vypracoval: Tomáš Kotěra

Stupeň proj.: DPS

Č.výkresu:


2015-04-03.032

Datum: 04/2015

Měřítko: 1:1

Listů:16

List: 12

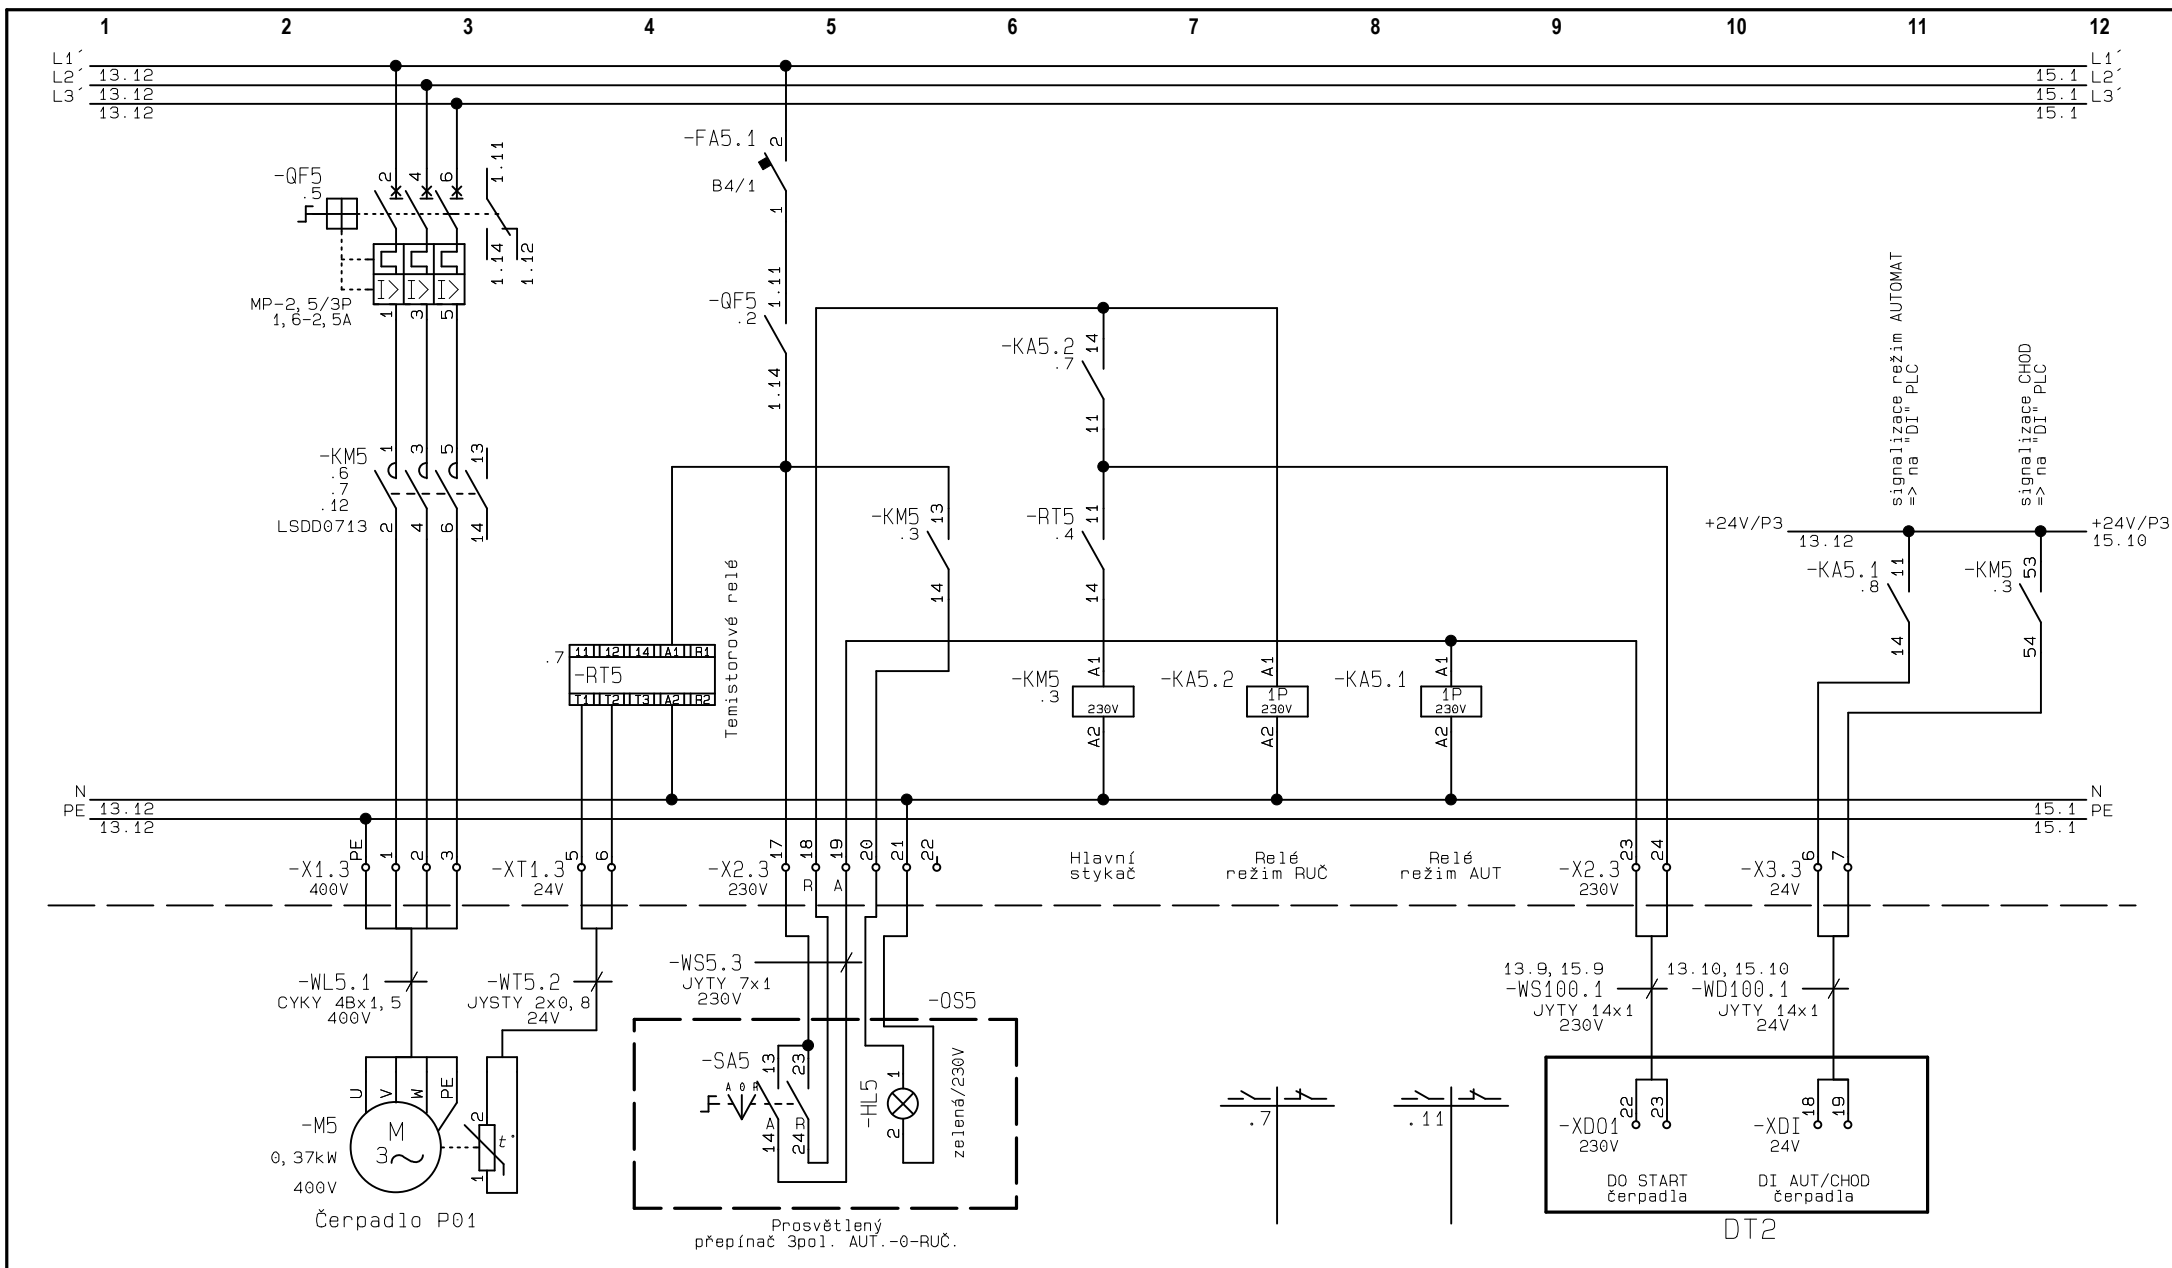


HR
pole2

Akce: Rekonstrukce zimního stadionu Rumburk
Investor: Město Rumburk
Číslo zak.: 2015-04/03
Název: Čerp.chlazení hlav - glykol P01

Zodp.proj.: Václav Navrátil
Vypracoval: Tomáš Kotěra
Stupeň proj.: DPS
Č.výkresu: 2015-04-03.032

Datum: 04/2015
Měřítko: 1:1
Listů:16
List: 14

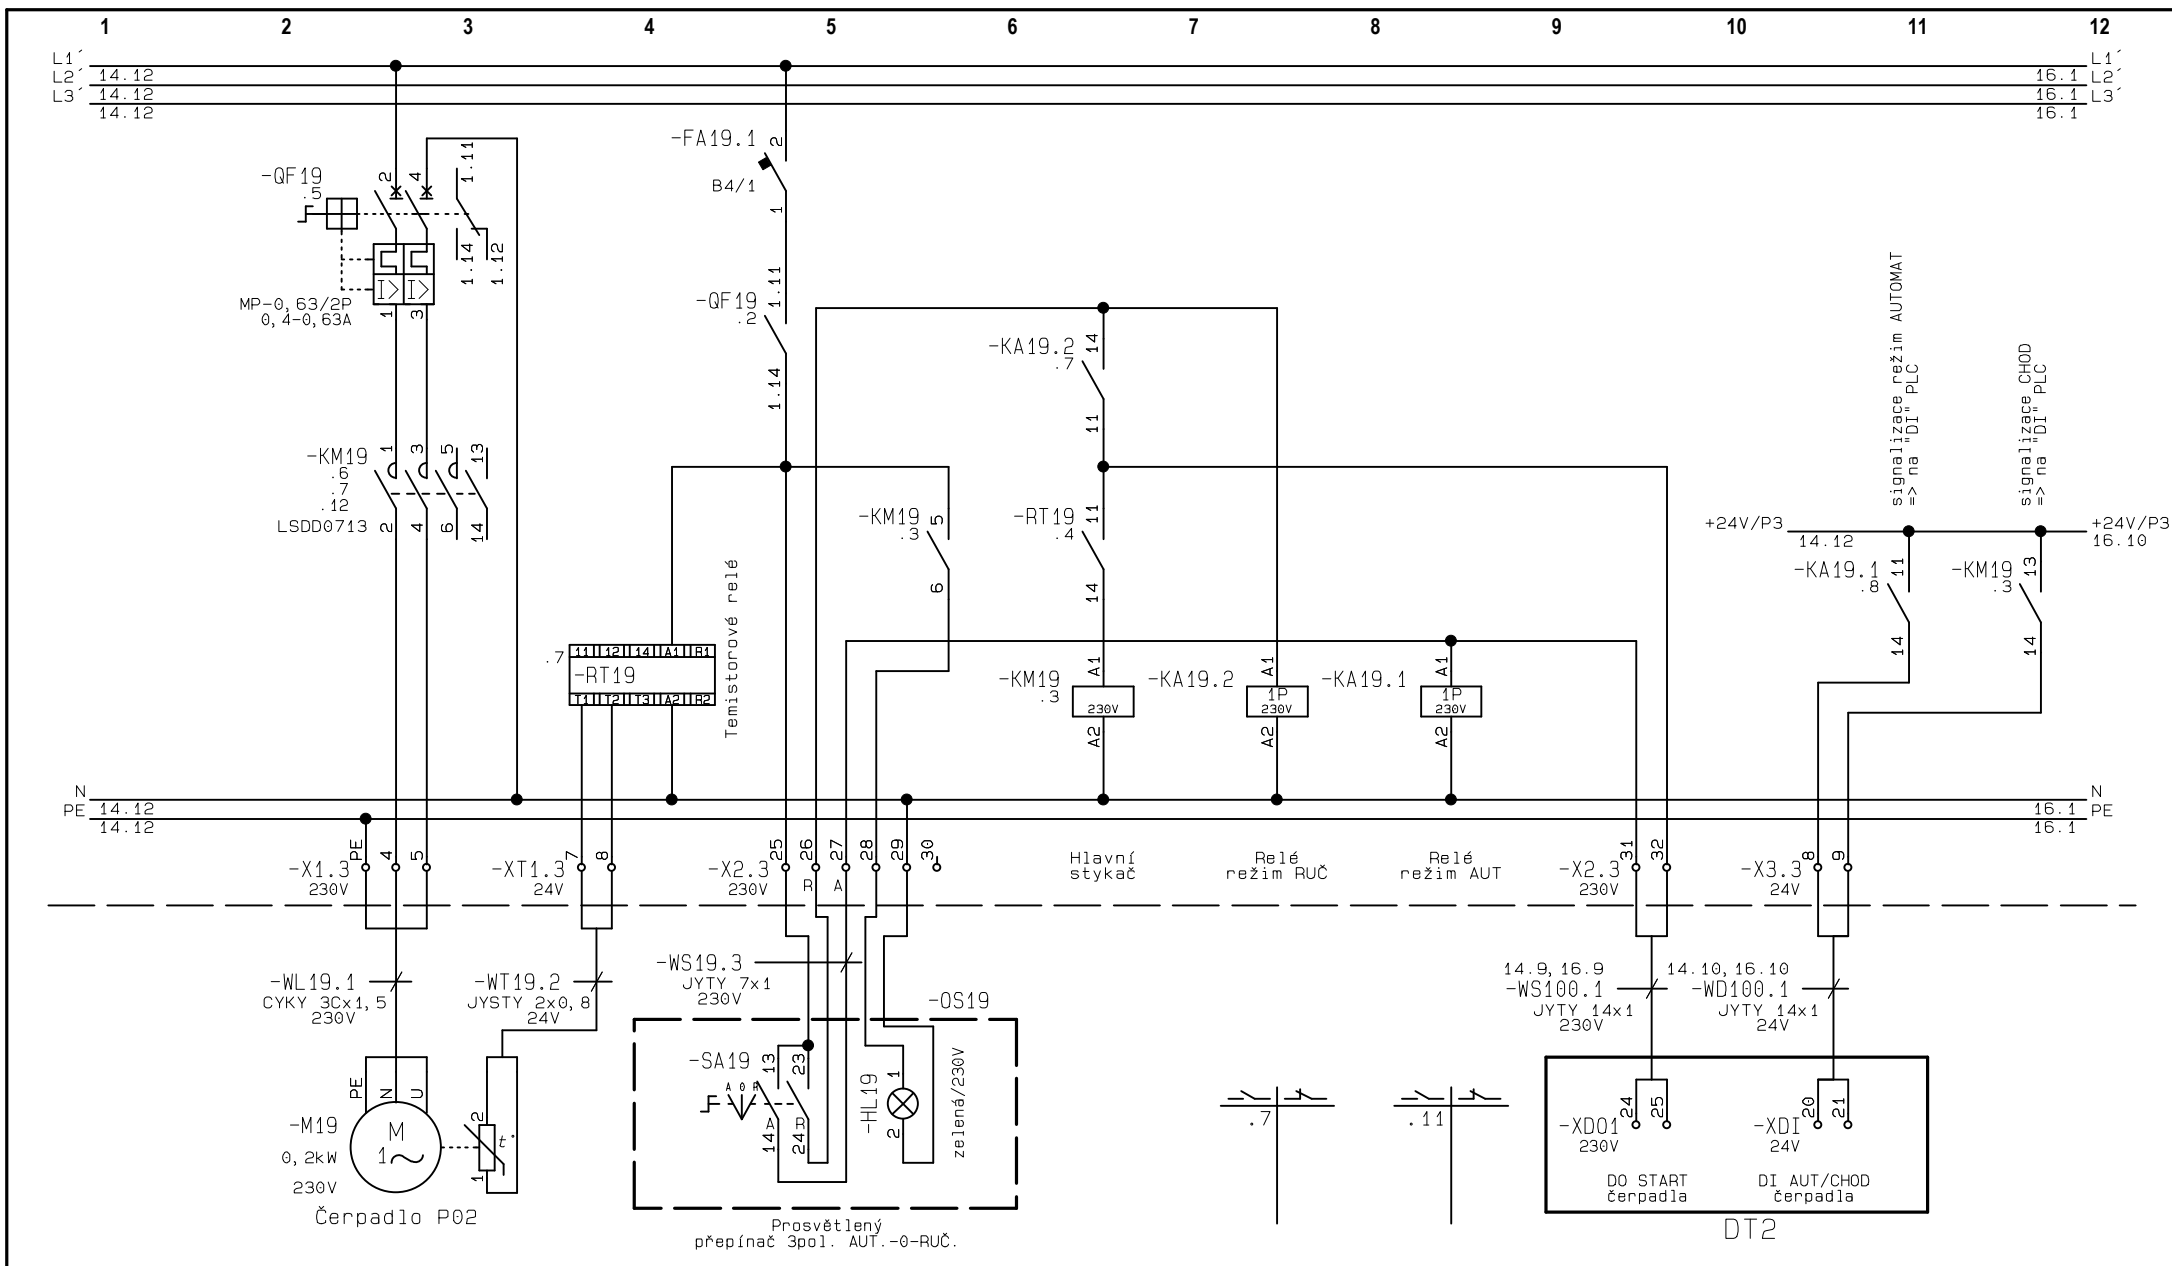

HR
pole3

Akce: Rekonstrukce zimního stadionu Rumburk

Investor: Město Rumburk

Číslo zak.: 2015-04/03

Název:

Čerp. voda pro rolbu P02 - odpadní teplo

Zodp.proj.: Václav Navrátil

Vypracoval: Tomáš Kotěra

Stupeň proj.: DPS

Č.výkresu:


2015-04-03.032

Datum: 04/2015

Měřítko: 1:1

Listů:16

List: 15

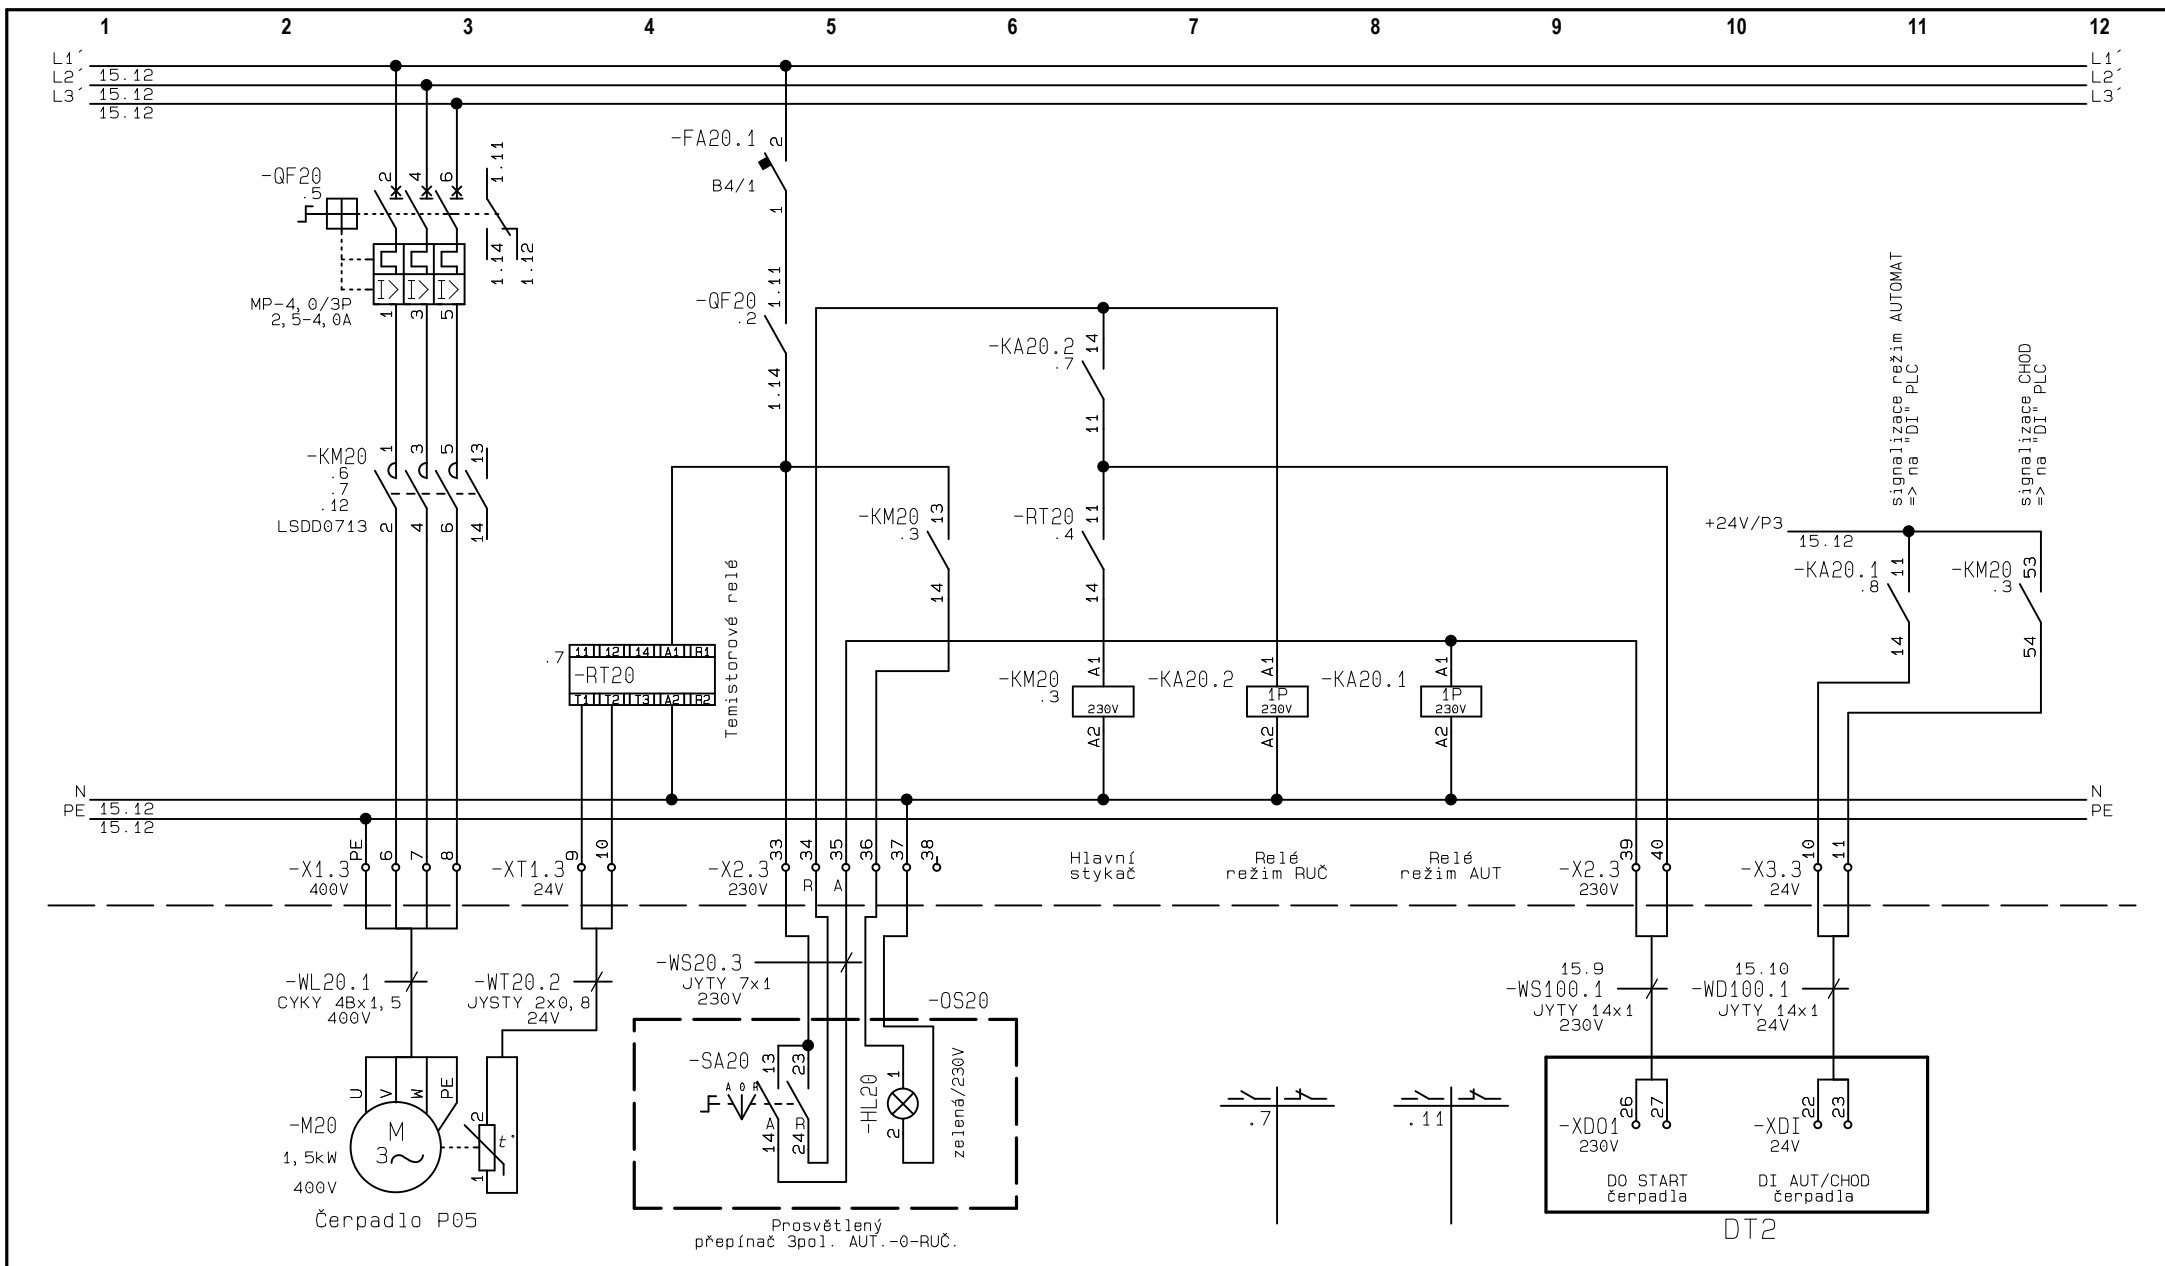

HR
pole3

Akce: Rekonstrukce zimního stadionu Rumburk
Investor: Město Rumburk
Číslo zak.: 2015-04/03
Název: Čerp. ohřev sněžné jámy P05

Zodp.proj.: Václav Navrátil
Vypracoval: Tomáš Kotěra
Stupeň proj.: DPS
Č.výkresu:

2015-04-03.032

Datum: 04/2015
Měřítko: 1:1
Listů:16
List: 16