


SITUACE

POZNÁMKA:

00.0 – NA ZAČÁTKU ÚSEKU SE STÁVAJÍCÍ ASFALTOVÁ KOMUNIKACE ZARÍZNĚ A SPÁRA MEZI STÁVAJÍCÍM A NOVÝM
ASFALTEM SE ZAPEČETÍ ASFALTOVOU ZALIVKOU
00.0 – BUDE OSAŽENA NOVÁ ULIČNÍ VPUST A NÁPOJENA DO STÁVAJÍCÍ DEŠŤOVÉ KANALIZACE
00.0-07.5 – V TOMTO ÚSEKU DOUDE K ODSTRANĚNÍ KOMPLETNÍ SKLADBY ASFALTOVÉ KOMUNIKACE
30.0 – BUDE BUDE VÝŠKOVĚ UPRAVEN STÁVAJÍCÍ POKLOPY DO NIVELETY NOVÉ ASFALTOVÉ KOMUNIKACE

ŘEZ – 20,0 M



STÁVAJÍCÍ ZELEN | STÁVAJÍCÍ ŠTERKOVÁ KOMUNIKACE | STÁVAJÍCÍ ZELEN
STÁVAJÍCÍ ZELEN | NOVÁ ASFALTOVÁ KOMUNIKACE | STÁVAJÍCÍ ZELEN

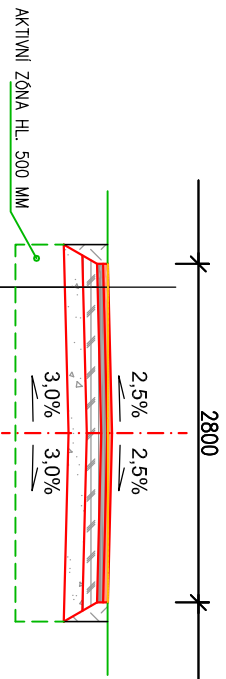

NORMOVÁ SKLADBA DLE TP 170: D1-N-6-M :
- ASFALTOVÝ BETON ACO 11 TL 40 MM
- OBALOVANÉ KAMENIVO ACP 16+ TL 50 MM
- SPOJOVACÍ PROSTRÁK TL 120 MM
- KAMENIVO SMĚLENÉ CEMENTEM C8/10 TL 150 MM
ŠTERKODRŮ TL 360 MM
CELKEM

LEGENDA MATERIÁLŮ

- ASFALTOVÝ BETON ACO 11
- OBALOVANÉ KAMENIVO ACP 16+
- KAMENIVO SMĚLENÉ CEMENTEM
- ŠTERKODRŮ
- ZASYP ZEMINOU

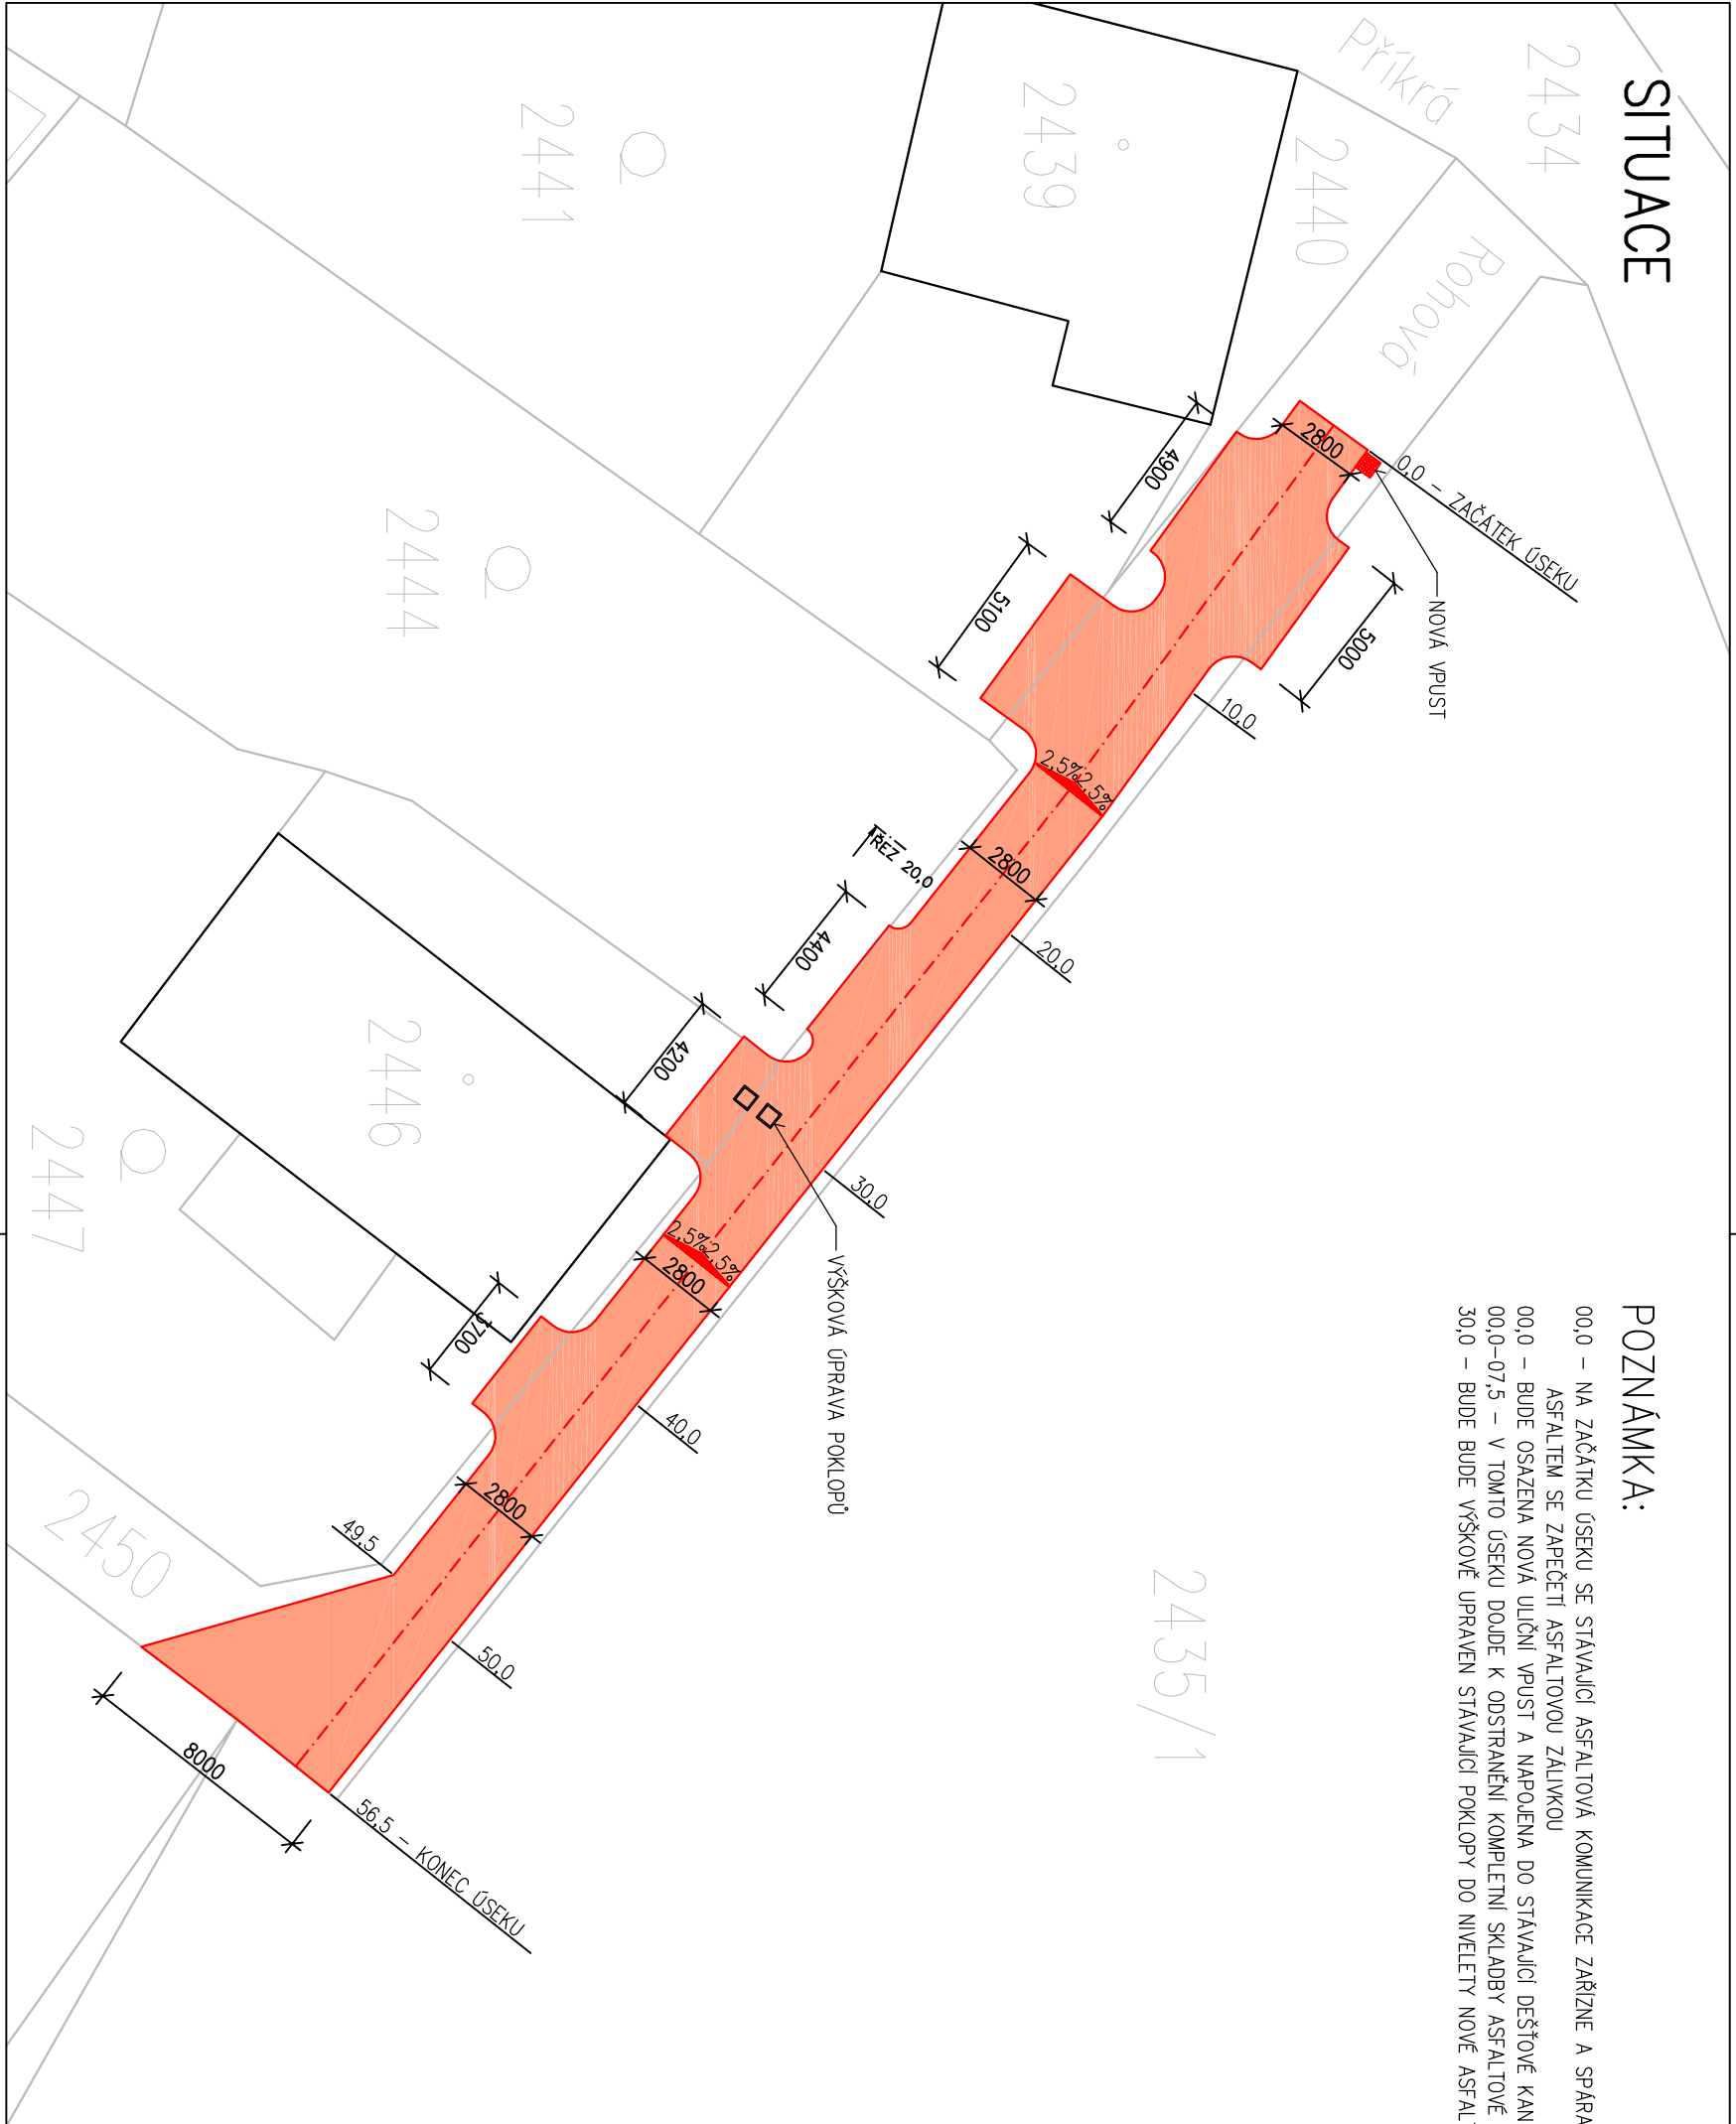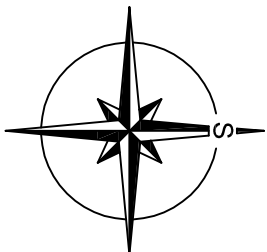

INVESTOR: MĚSTO RUMBURK TRIDA 9, KVĚTNA 1366/48 408 01 RUMBURK		PROJEKTANT: ProProjekt 10 PROJEKTOVÁNÍ STAVBY ■ INŽENÝRSKÁ ČINNOST ■ DOZKOVÁNÍ STAVBY www.proprojekt.cz		PROJEKTANT ČÁSTI: <	
---	--	--	--	--	--