



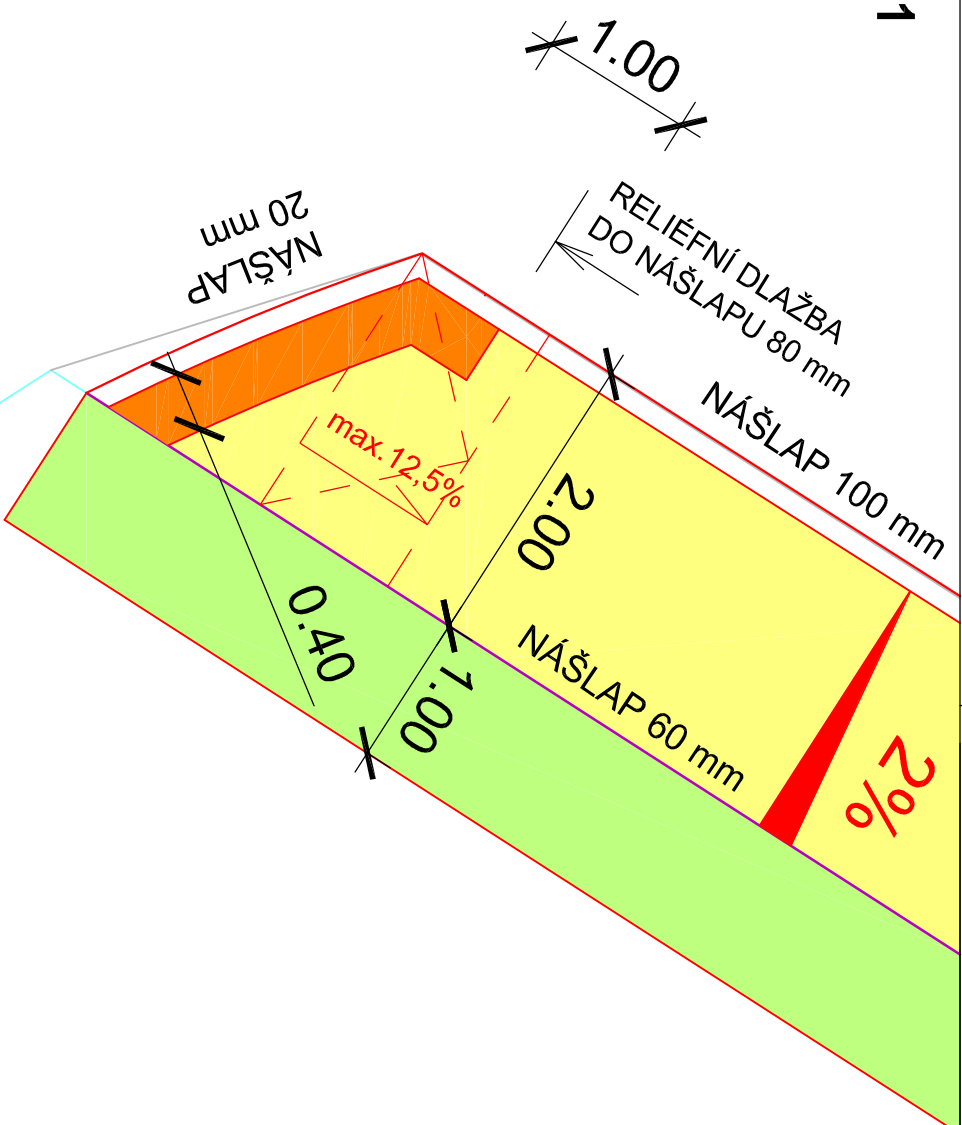


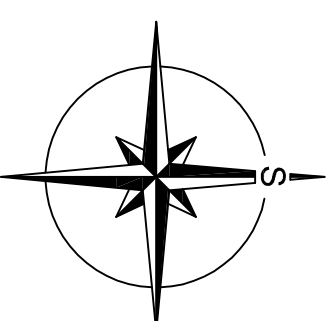


BEZBARIÉROVÉ UŽÍVÁNÍ - SO 101

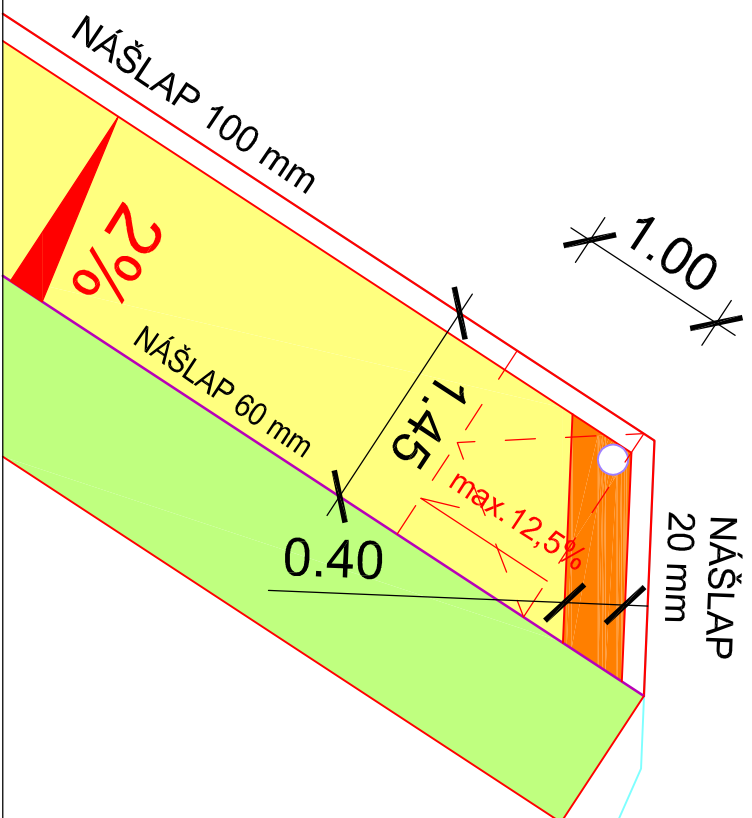

LEGENDA

- | | |
|---|------------------------------|
|  | NOVÁ ZÁMKOVÁ DLAŽBA |
|  | NOVÁ RELIEFNI ZÁMKOVÁ DLAŽBA |
|  | TERÉNNÍ ÚPRAVY |
|  | NOVÝ SILNIČNÍ OBRUBNIK |
|  | NOVÝ SADOVÝ OBRUBNIK |



INVESTOR: MĚSTO RUMBURK TR. 9. KVĚTNA 1366/48 408 01 RUMBURK	
ZASTUPCE INVESTORA:	
MÍSTO: P.Č.K. 1963/18, 2830/32, 2830/47, 2830/49 K.Ú. RUMBURK	
STAVBA: OPRAVA CHODNÍKŮ - UL. V PODHÁJÍ A KAROLINY SVĚTLÉ, RUMBURK	
PROJEKTOVÁ ČÁST: D. VÝKRESOVÁ DOKUMENTACE	
VÝKRES: BEZBARIÉROVÉ UŽÍVÁNÍ - SO 101	

GENERÁLNÍ PROJEKTANT: ProProjekt I O P R A V A N Í		ProProjekt s.r.o. Komenského 1173 408 01 Rumburk T: 412 332 317 projekce@proprojekt.cz	
PROJEKTOVÁNÍ STAVBY ■ INŽENÝRSKÁ ČINNOST ■ DOZOROVÁNÍ STAVBY www.proprojekte.cz			
PROJEKTANT ČÁSTI:		AUTORIZACE:	
ZODP. PROJEKTANT: ING. JIŘÍ COBL		VYPRACOVAL: ING. ZDENĚK PUHLIOVSKÝ	
DATUM: 06/2017		ČÍSLO ZAKÁZKY: 2017678	
MĚŘÍTKO: 1:50		STUPEŇ PD: TECH. POMOC	
ČÍSLO VÝKRESU: D.1.2.		REVIZE: 1	
		PÁŘE:	