
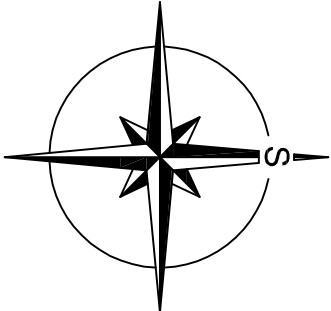



CELKOVÝ SITUAČNÍ VÝKRES  
M 1:1500

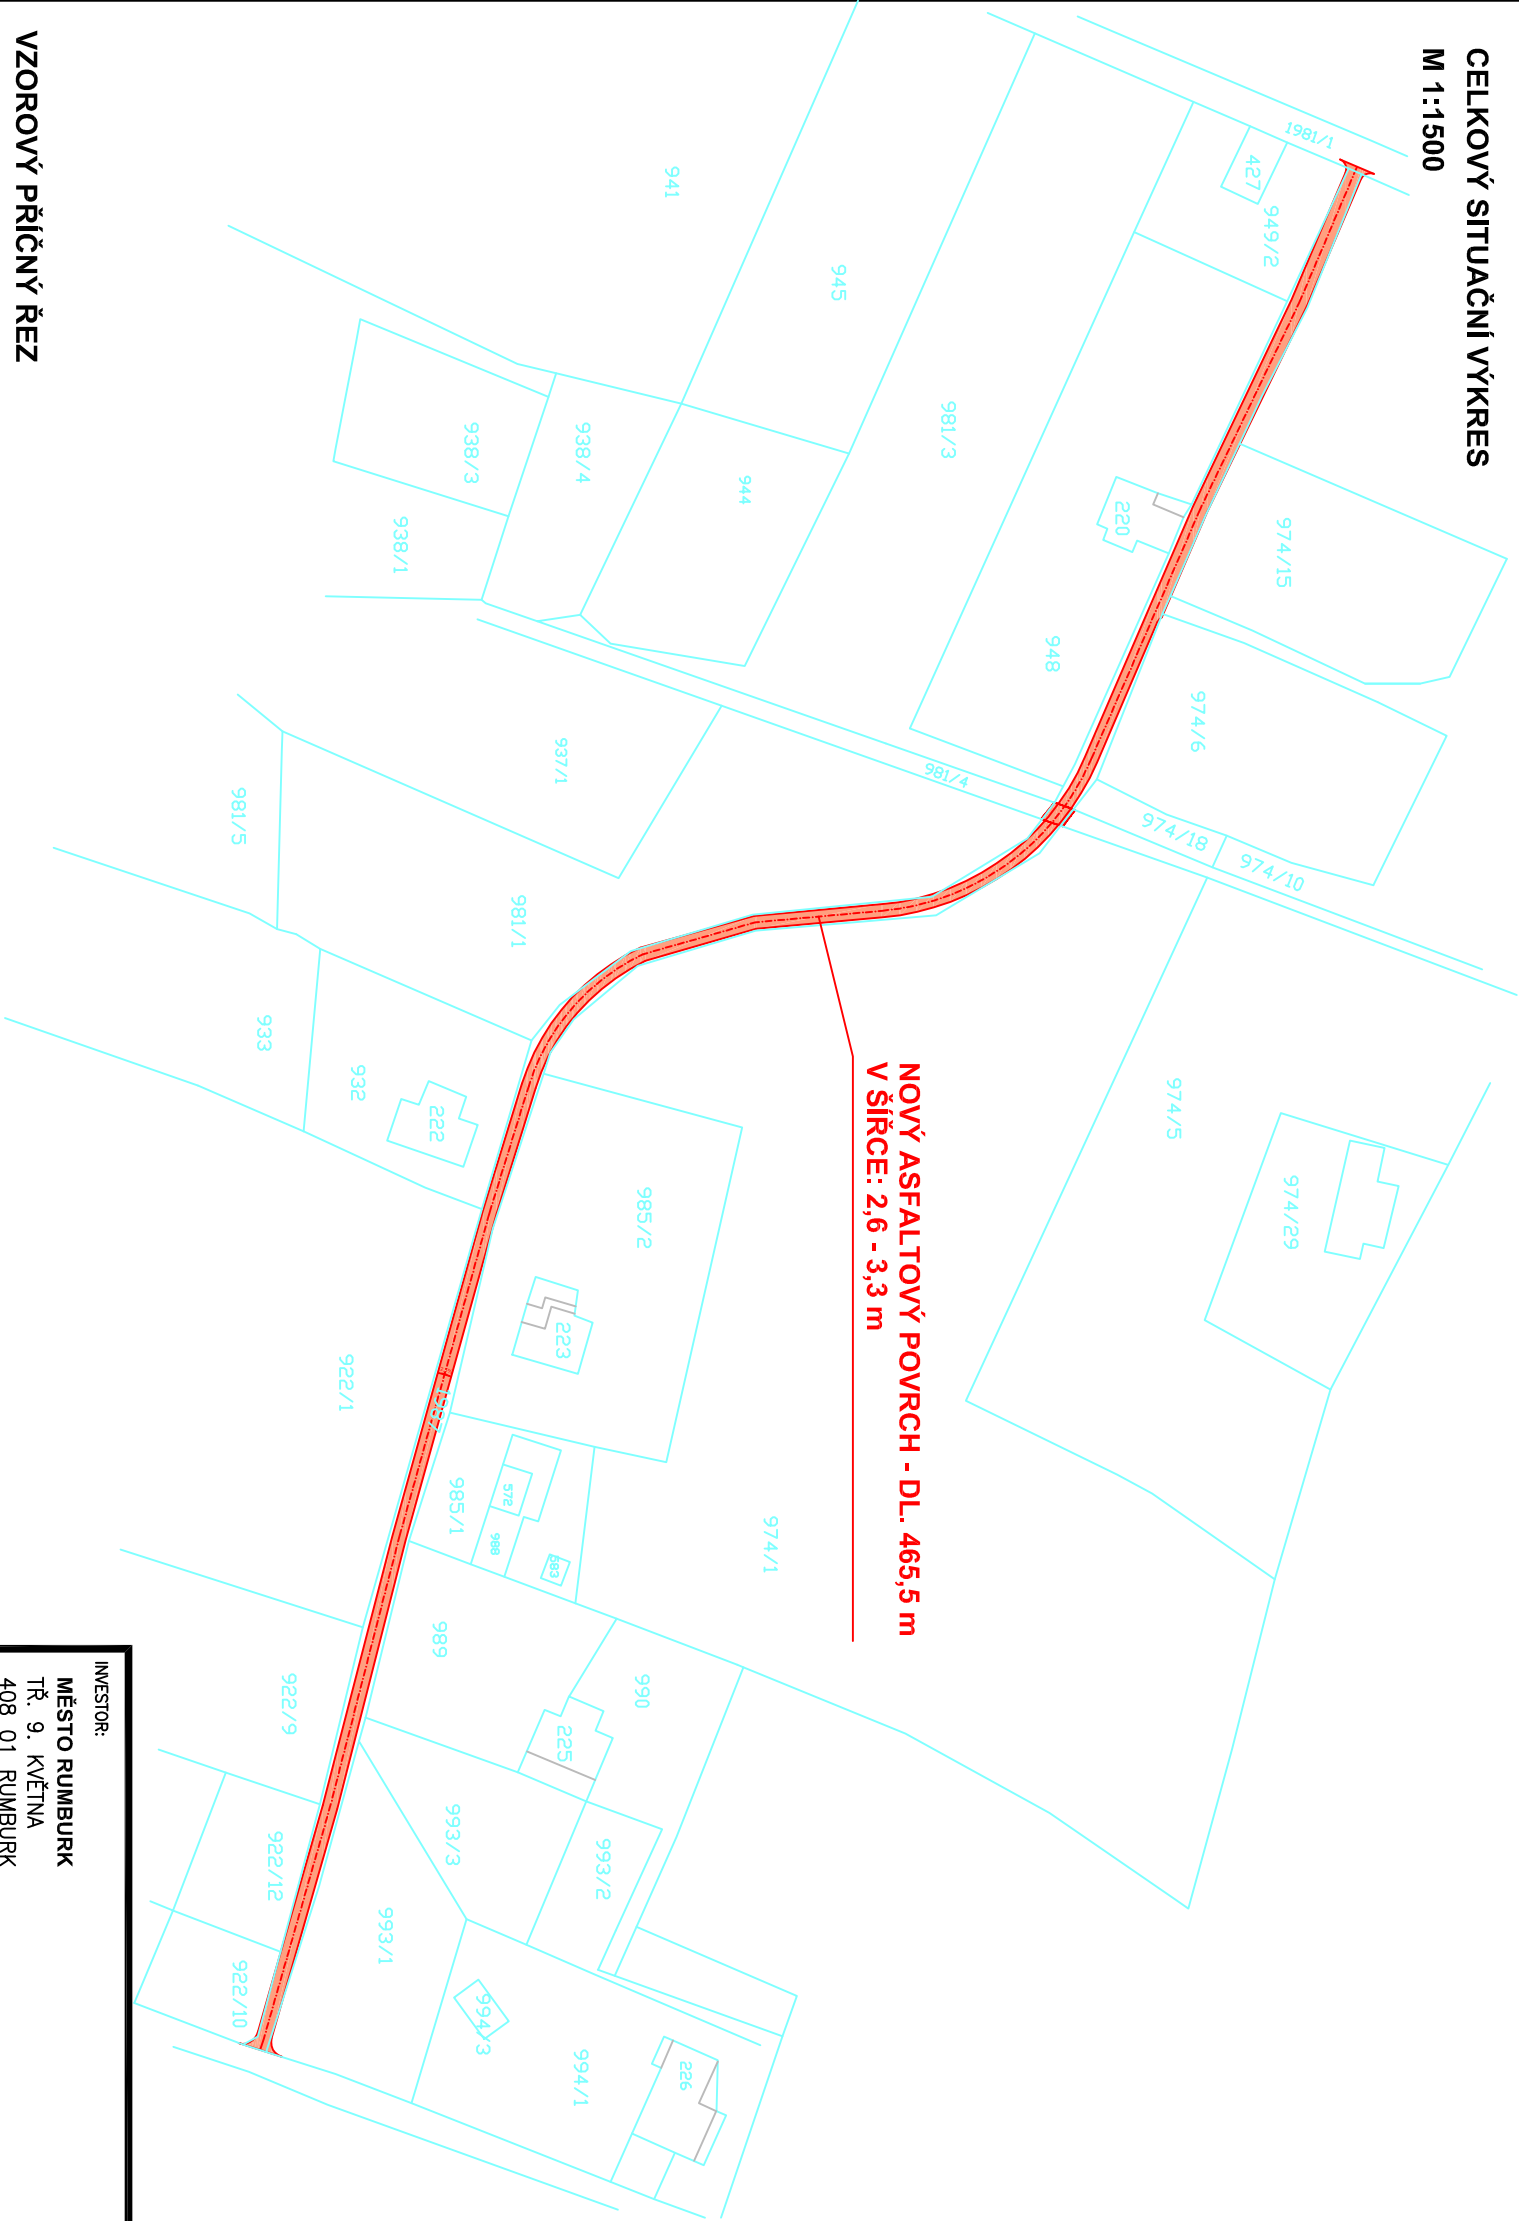

LEGENDA

 NOVÝ ASFALT - 1342,0 m²

VZOROVÝ PŘÍČNÝ ŘEZ

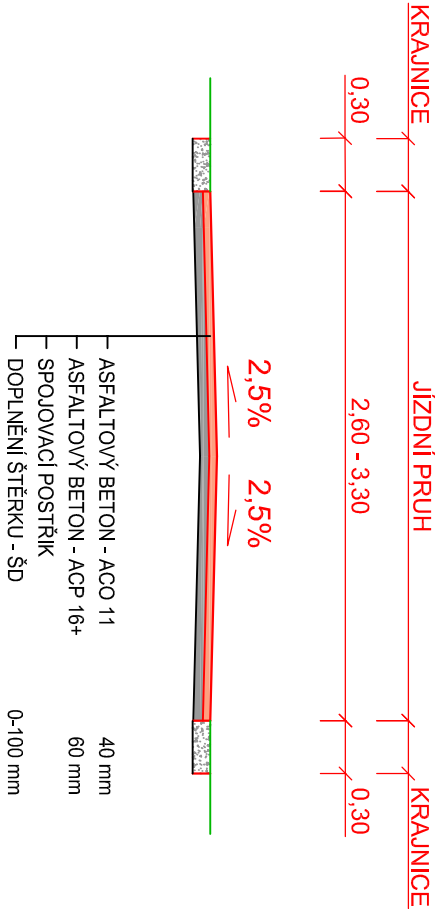

INVESTOR: MĚSTO RUMBURK TR. 9. KVĚTNA 408 01 RUMBURK		GENERÁLNÍ PROJEKTANT: <div>io INŽENÝRSKÁ PROJEKT</div>		ProProjekt s.r.o. Komenského 1173 408 01 Rumburk T: 412 332 317 projekce@proprojekt.cz	
ZÁSTUPCE INVESTORA:		PROJEKTOVÁNÍ STAVEB ■ INŽENÝRSKÁ ČINNOST ■ DOZOROVÁNÍ STAVEB www.proproje t.cz		PROJEKTANT ČÁSTI:	
MÍSTO: K.Ú. DOLNÍ KŘEČANY		STAVBA: REKONSTRUKCE MK V RUMBURKU		AUTORIZACE:	
				VÝPRAVCOVAL:	
				VYPRACOVAL:	
				ING. JIŘÍ COBL	
PROJEKTOVÁ ČÁST:		DATUM:		ČÍSLO ZAKÁZKY:	
C. SITUAČNÍ VÝKRESY		06/2017		2017676	
VÝKRES:		MĚŘÍTKO:		STUPEŇ PD:	
CELKOVÝ SITUAČNÍ VÝKRES - NA SAMOTĚ		1:1500		TECH. POMOC	
		ČÍSLO VÝKRESU:		REVIZE:	
		C.2.4.		1	