
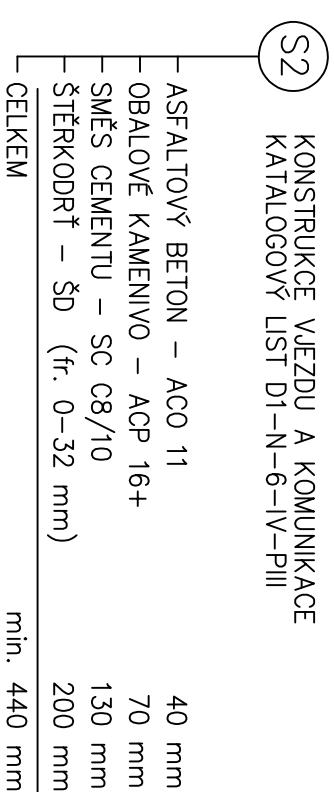
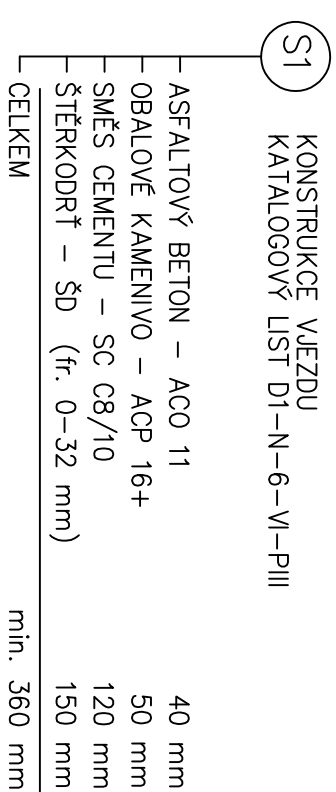
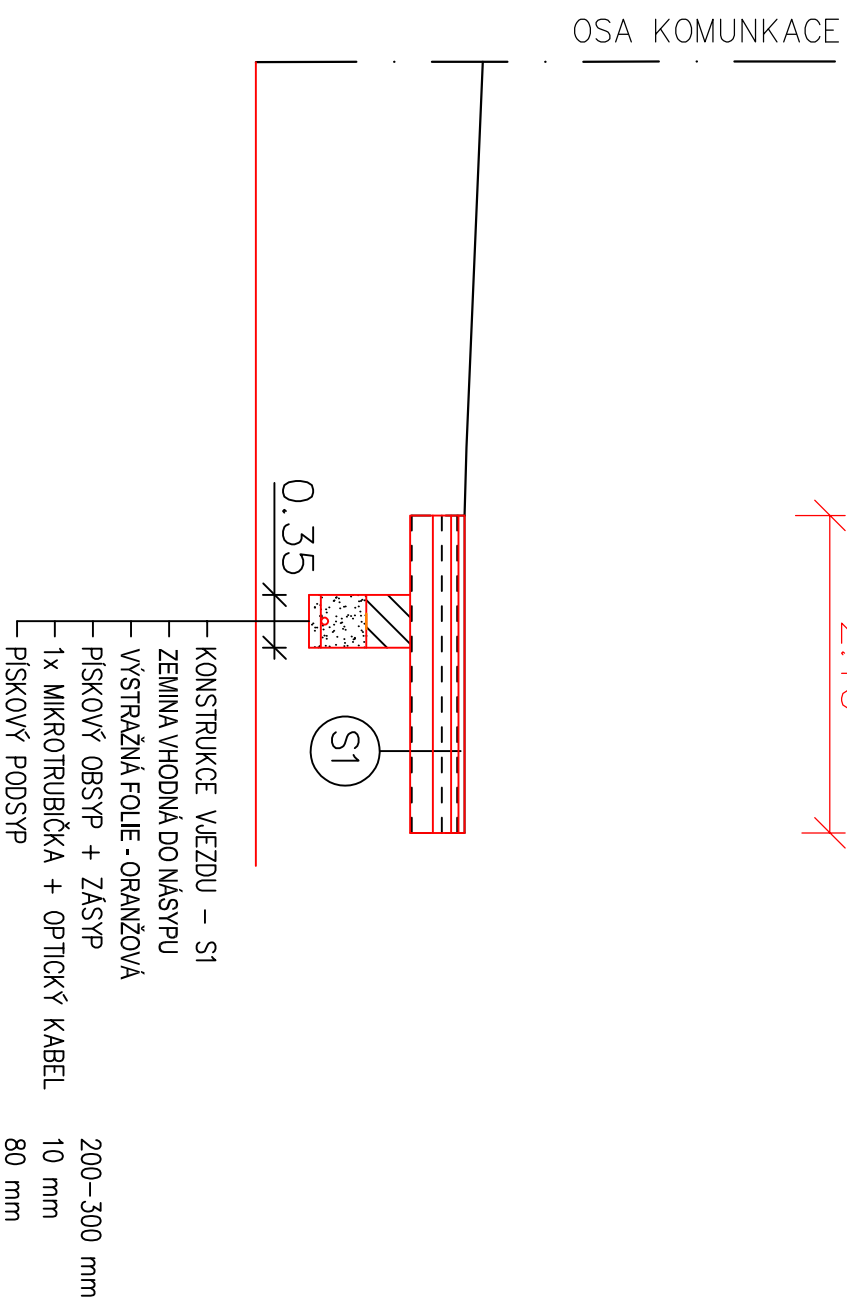


VZOROVÉ PŘÍČNÉ ŘEZY

150

VJEZD NA P.Č. 561/4

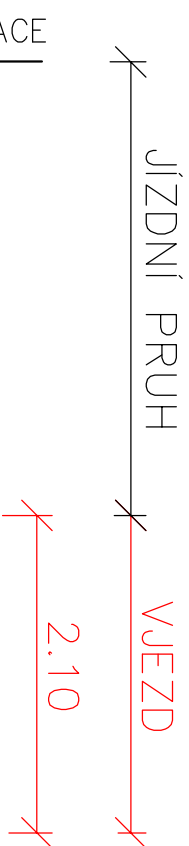

POZN. V PŘÍPADĚ KŘÍŽENÍ NEBO SOUBĚHU KABELU S PODZEMNÍMI SÍTĚMI BUDE DODRŽENA DOVOLENÁ SVISLÁ A VODOROVNÁ VZDÁLENOST DLE ČSN 73 6005

MIN. KRYTÍ KABELU V CHODNIKU – 0,4 m, V POJÍŽDĚNÉM CHODNIKU – 0,9 m, VE VOZOVCE – 1,0 m

ÚNOSNOST ZEMNÍ PLÁNĚ MIN. 30 MPa

INVESTOR: MĚSTO RUMBURK TR. 9.KVĚTNA 1366/48 408 01, RUMBURK		GENERALNÍ PROJEKTANT: ProProjekt IO - INŽENÝRSKÁ PROJEKTOVÁNÍ STAVEB ■ INŽENÝRSKÁ ČINNOST ■ DOZOROVÁNÍ STAVEB www.proprojeje.cz		ProProjekt s.r.o. Komenského 1173 408 01 Rumburk T.: 412 332 317 projekce@proprojekt.cz	
ZÁSTUPCE INVESTORA:					
MÍSTO: P.Č.K. 520/2, 520/12, 596, 2401/1, 2406 K.Ú. RUMBURK		PROJEKTANT ČÁSTI:		AUTORIZACE:	
STAVBA: TELEKOMUNIKAČNÍ KABEL – PROPOJENÍ MÚ A MP RUMBURK		ZODP. PROJEKTANT: ING. JIŘÍ COBL		VYPRACOVAL: ING. ZDENĚK PUHLIOVSKÝ	
		DATUM: 01/2017		ČÍSLO ZAKÁZKY: 2016608	
PROJEKTOVÁ ČÁST: D. VYKRESOVÁ DOKUMENTACE		MĚŘÍTKO: 1:50		STUPEŇ PD: DŮR	
VYKRES: VZOROVÉ PŘÍČNÉ ŘEZY		ČÍSLO VYKRESU: D.2.3.		REVIZE:	
				PARÉ:	