


VZOROVÉ PŘÍČNÉ ŘEZY

1:50

CHODNÍK

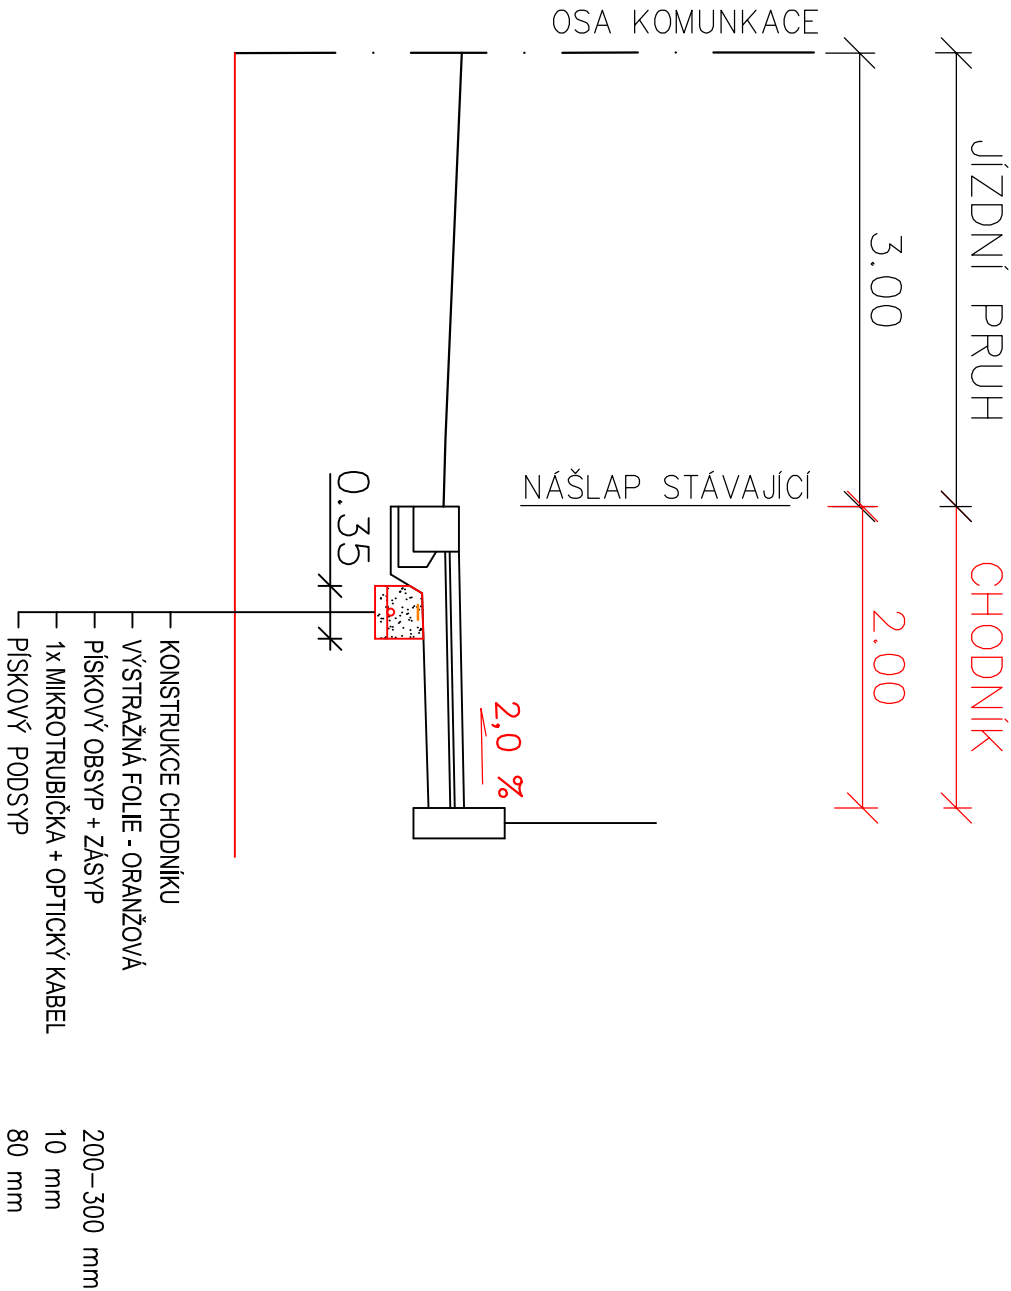

S1 KONSTRUKCE VJEZDU
KATALOGOVÝ LIST D1–N–6–VI–PIII

— ASFALTOVÝ BETON – ACO 11	40 mm
— OBALOVÉ KAMENIVO – ACP 16+	50 mm
— SMĚS CEMENTU – SC C8/10	120 mm
— ŠTĚRKODRŤ – ŠD (fr. 0–32 mm)	150 mm
CELKEM	min. 360 mm

S2 KONSTRUKCE VJEZDU A KOMUNIKACE
KATALOGOVÝ LIST D1–N–6–IV–PIII

— ASFALTOVÝ BETON – ACO 11	40 mm
— OBALOVÉ KAMENIVO – ACP 16+	70 mm
— SMĚS CEMENTU – SC C8/10	130 mm
— ŠTĚRKODRŤ – ŠD (fr. 0–32 mm)	200 mm
CELKEM	min. 440 mm

POZN. V PŘÍPADĚ KŘÍŽENÍ NEBO SOUBĚHU KABELU S PODZEMNÍMI SÍTĚMI BUDE DODRŽENA DOVOLENÁ SVISLÁ A VODROVNÁ VZDÁLENOST DLE ČSN 73 6005
MIN. KRYTÍ KABELU V CHODNÍKU - 0,4 m, V POJÍŽDĚNÉM CHODNÍKU - 0,9 m, VE VOZOVCE - 1,0 m
ÚNOSNOST ZEMNÍ PLÁNĚ MIN. 30 MPa

INVESTOR: MĚSTO RUMBURK TR. 9.KVĚTNA 1366/48 408 01, RUMBURK		GENERÁLNÍ PROJEKTANT: <div><div>10</div><div>PROJEKTY</div><div>37</div></div> ProProjekt		ProProjekt s.r.o. Komenského 1173 408 01 Rumburk T: 412 332 317 projekce@proprojekt.cz	
ZÁSTUPCE INVESTORA:		PROJEKTOVÁNÍ STAVEB ■ INŽENÝRSKÁ ČINNOST ■ DOZOROVÁNÍ STAVEB www.proproje t.cz			
MÍSTO: P.Č.K. 520/2, 520/12, 596, 2401/1, 2406 K.Ú. RUMBURK		PROJEKTANT ČÁSTI:		AUTORIZACE:	
STAVBA: TELEKOMUNIKAČNÍ KABEL – PROPOJENÍ MÚ A MP RUMBURK		ZODP. PROJEKTANT: ING. JIŘÍ COBL	VYPRACOVAL: ING. ZDENĚK PUHLONSKÝ		
PROJEKTOVÁ ČÁST: D. VÝKRESOVÁ DOKUMENTACE		DATUM: 01/2017	ČÍSLO ZAKÁZKY: 2016608		
VÝKRES: VZOROVÉ PŘÍČNÉ ŘEZY		MĚŘÍTKO: 1:50	STUPEŇ PD: DŮR		
		ČÍSLO VÝKRESU: D.2.2.	REVIZE:		