



k.ú. Rumburk

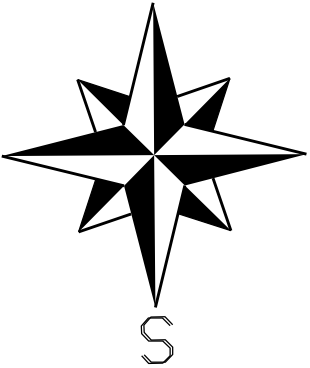

- VYSVĚTLIVKY - svítidla veřejného osvětlení:
- svítidlo BGP243 LED DM50 BL2 7800/47-49W NW
CLO IP66 IK08, autonomní stmívání 5 stupňů
stožár 7metrů (K-7-133/89/60), výložník 1m (SK-1-100)
 - svítidlo BGP202 LED DN09 1500/10,5-11W NW
CLO IP66 IK08, autonomní stmívání 5 stupňů
sadový stožár 5m (K-5-133/89/60)
 - stávající svítidlo VO

- VYSVĚTLIVKY:
- nové zemní vedení veřejného osvětlení
uzemnění (nové)
přípojková skříň s měření veřejného osvětlení
 - trafostanice

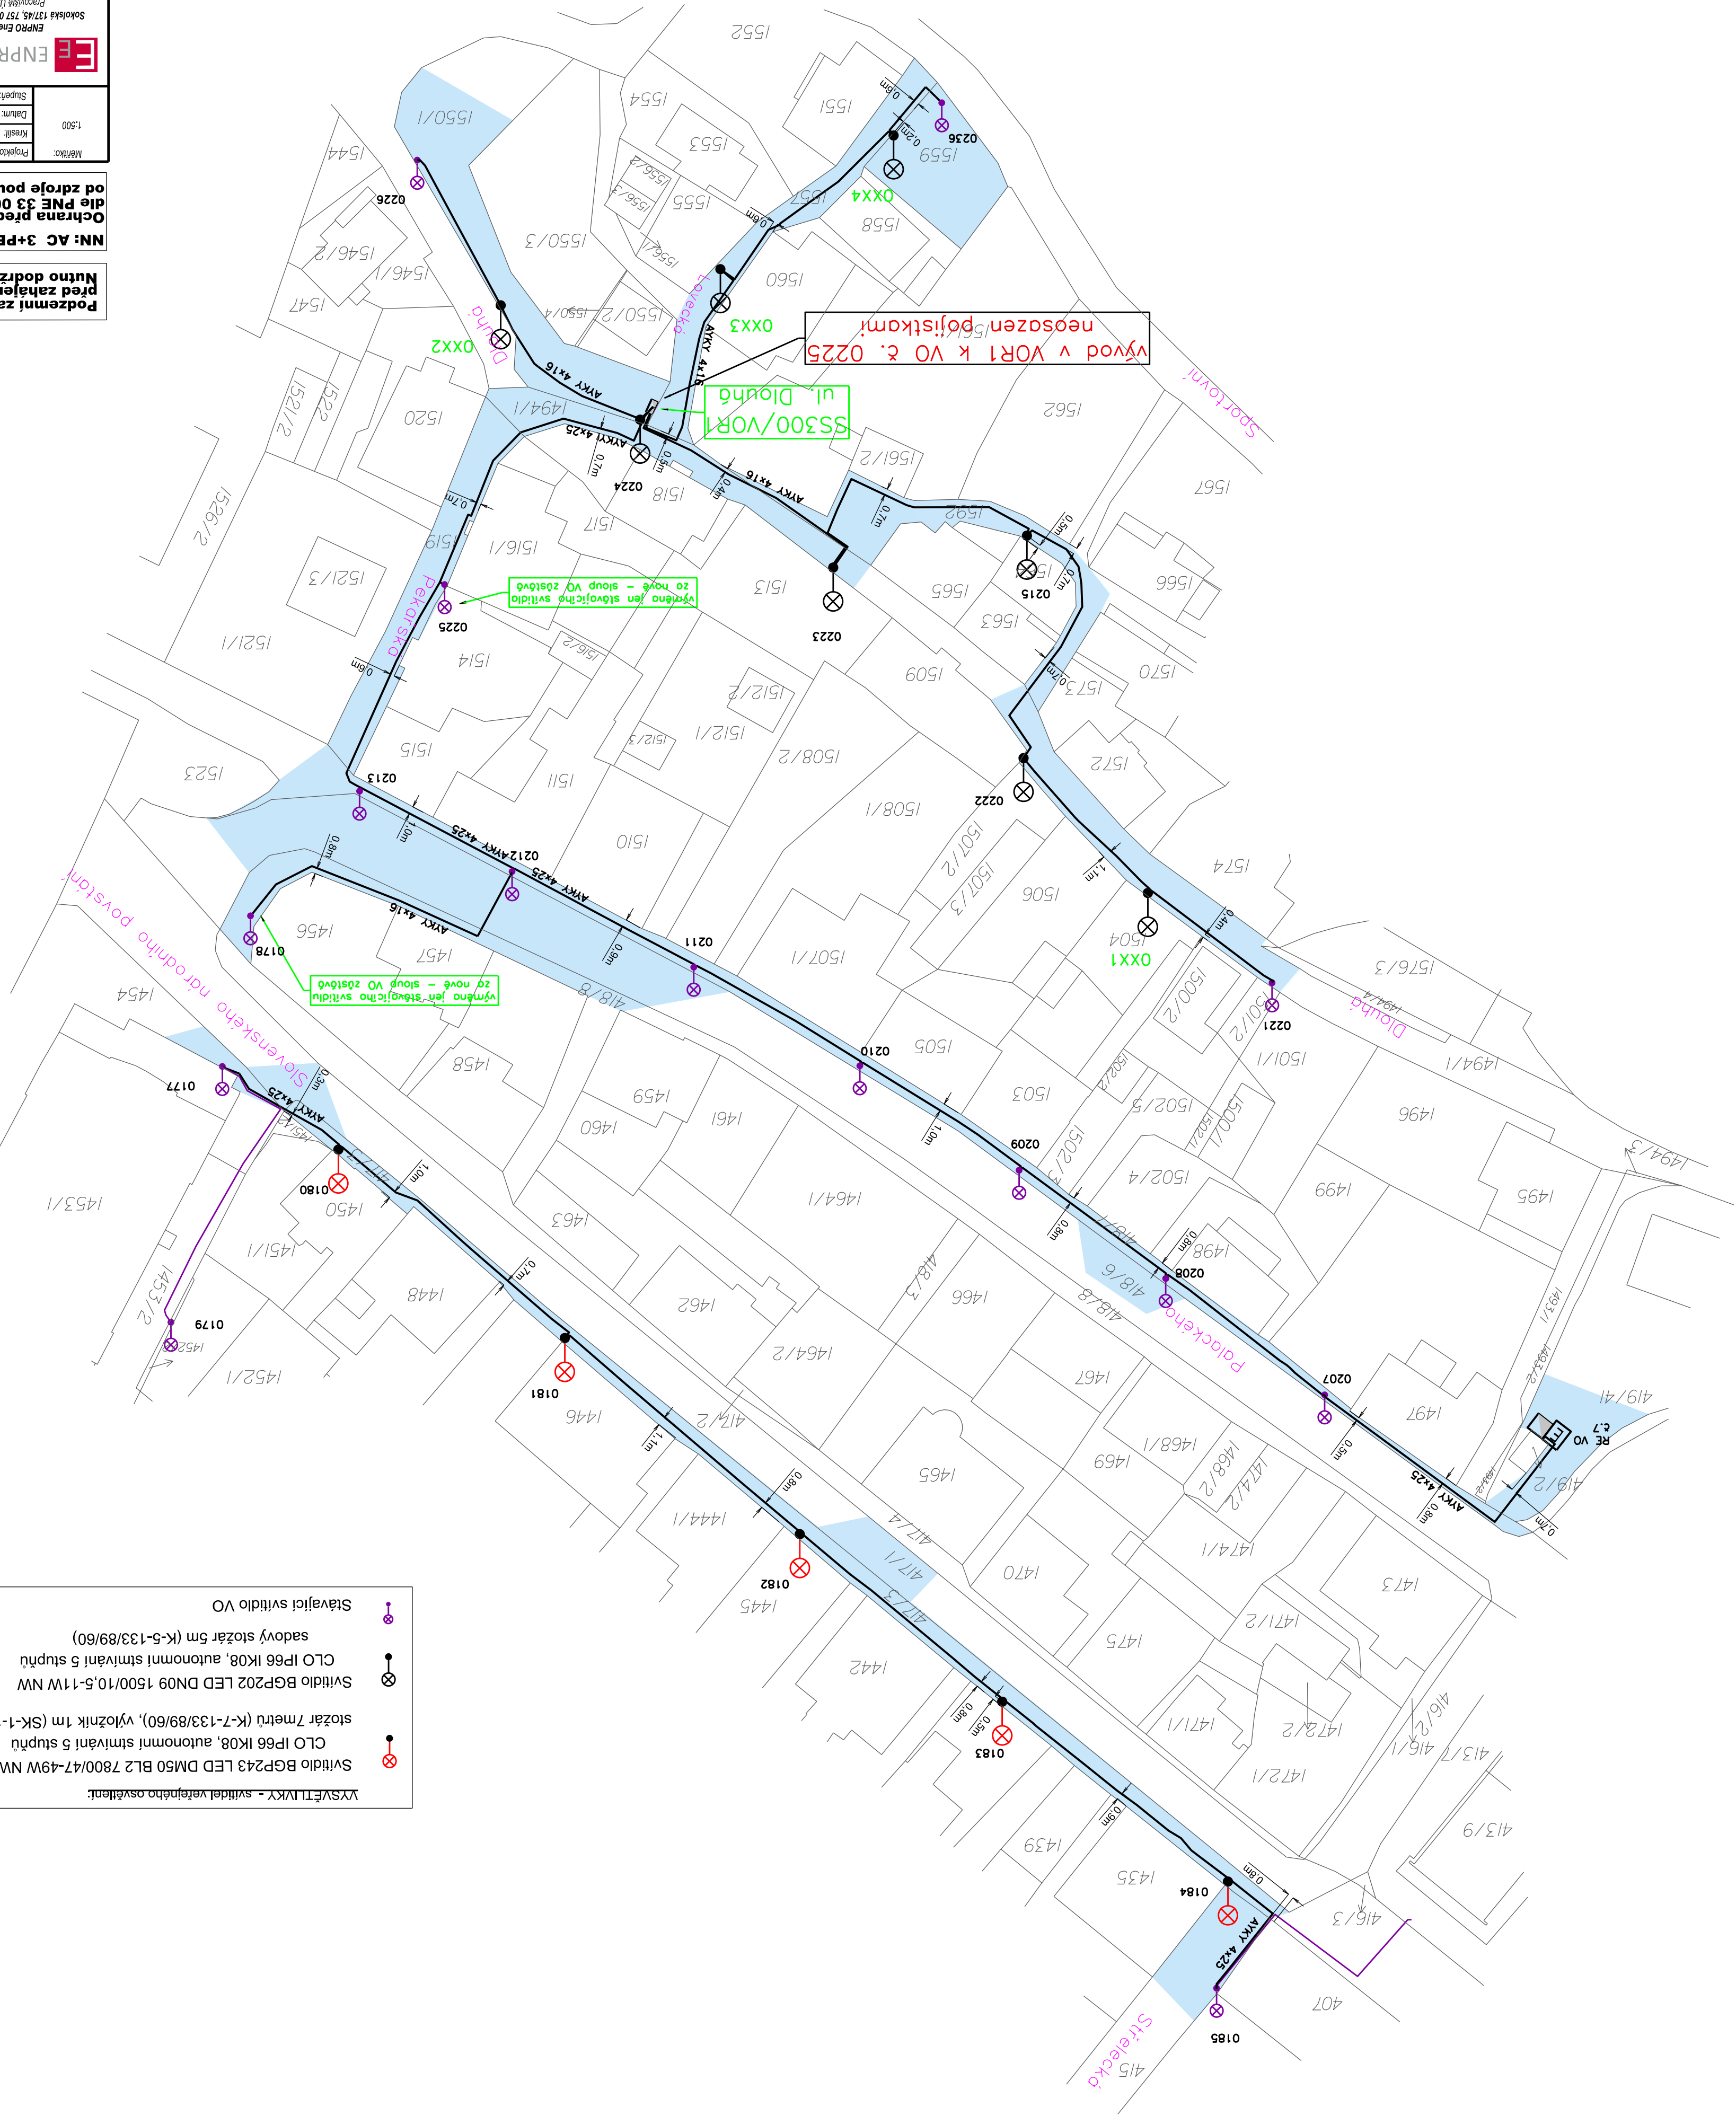

Podzemní zařízení jsou zakreslena informativně
Před zahájením prací je nutno vytyčit.
Nutno dodržet prostorovou normu ČSN 73 6005.

NN: AC 3+PEN, 400/230V, 50Hz, TN - C
Ochrana před nebezpečným dotykem neživých částí bude provedena
dle PNE 33 0000 - 1, na straně NN automatickým odpojením
od zdroje použitím nadproudových jističích prvků v síti TN - C

Měřítko: 1:500		Projektant: Luboš Vojtěch		Město Rumburk	
Kreslí: Luboš Vojtěch		Datum: 8/2018		Město Rumburk	
Projektant: Luboš Vojtěch		Formát: A4		Město Rumburk	
Změny, pozn.: V 01		C. stavby: změna		Město Rumburk	
Název stavby / objektu: Rumburk - veřejné osvětlení		Název výkresu: ul. Palackého, Dlouhá, SNP		C. výřez: 2	
ENPRO Energo s.r.o.		Sokolská 137/45, 757 01 Valtalské Město		Město Rumburk	