


## NOVÝ STAV

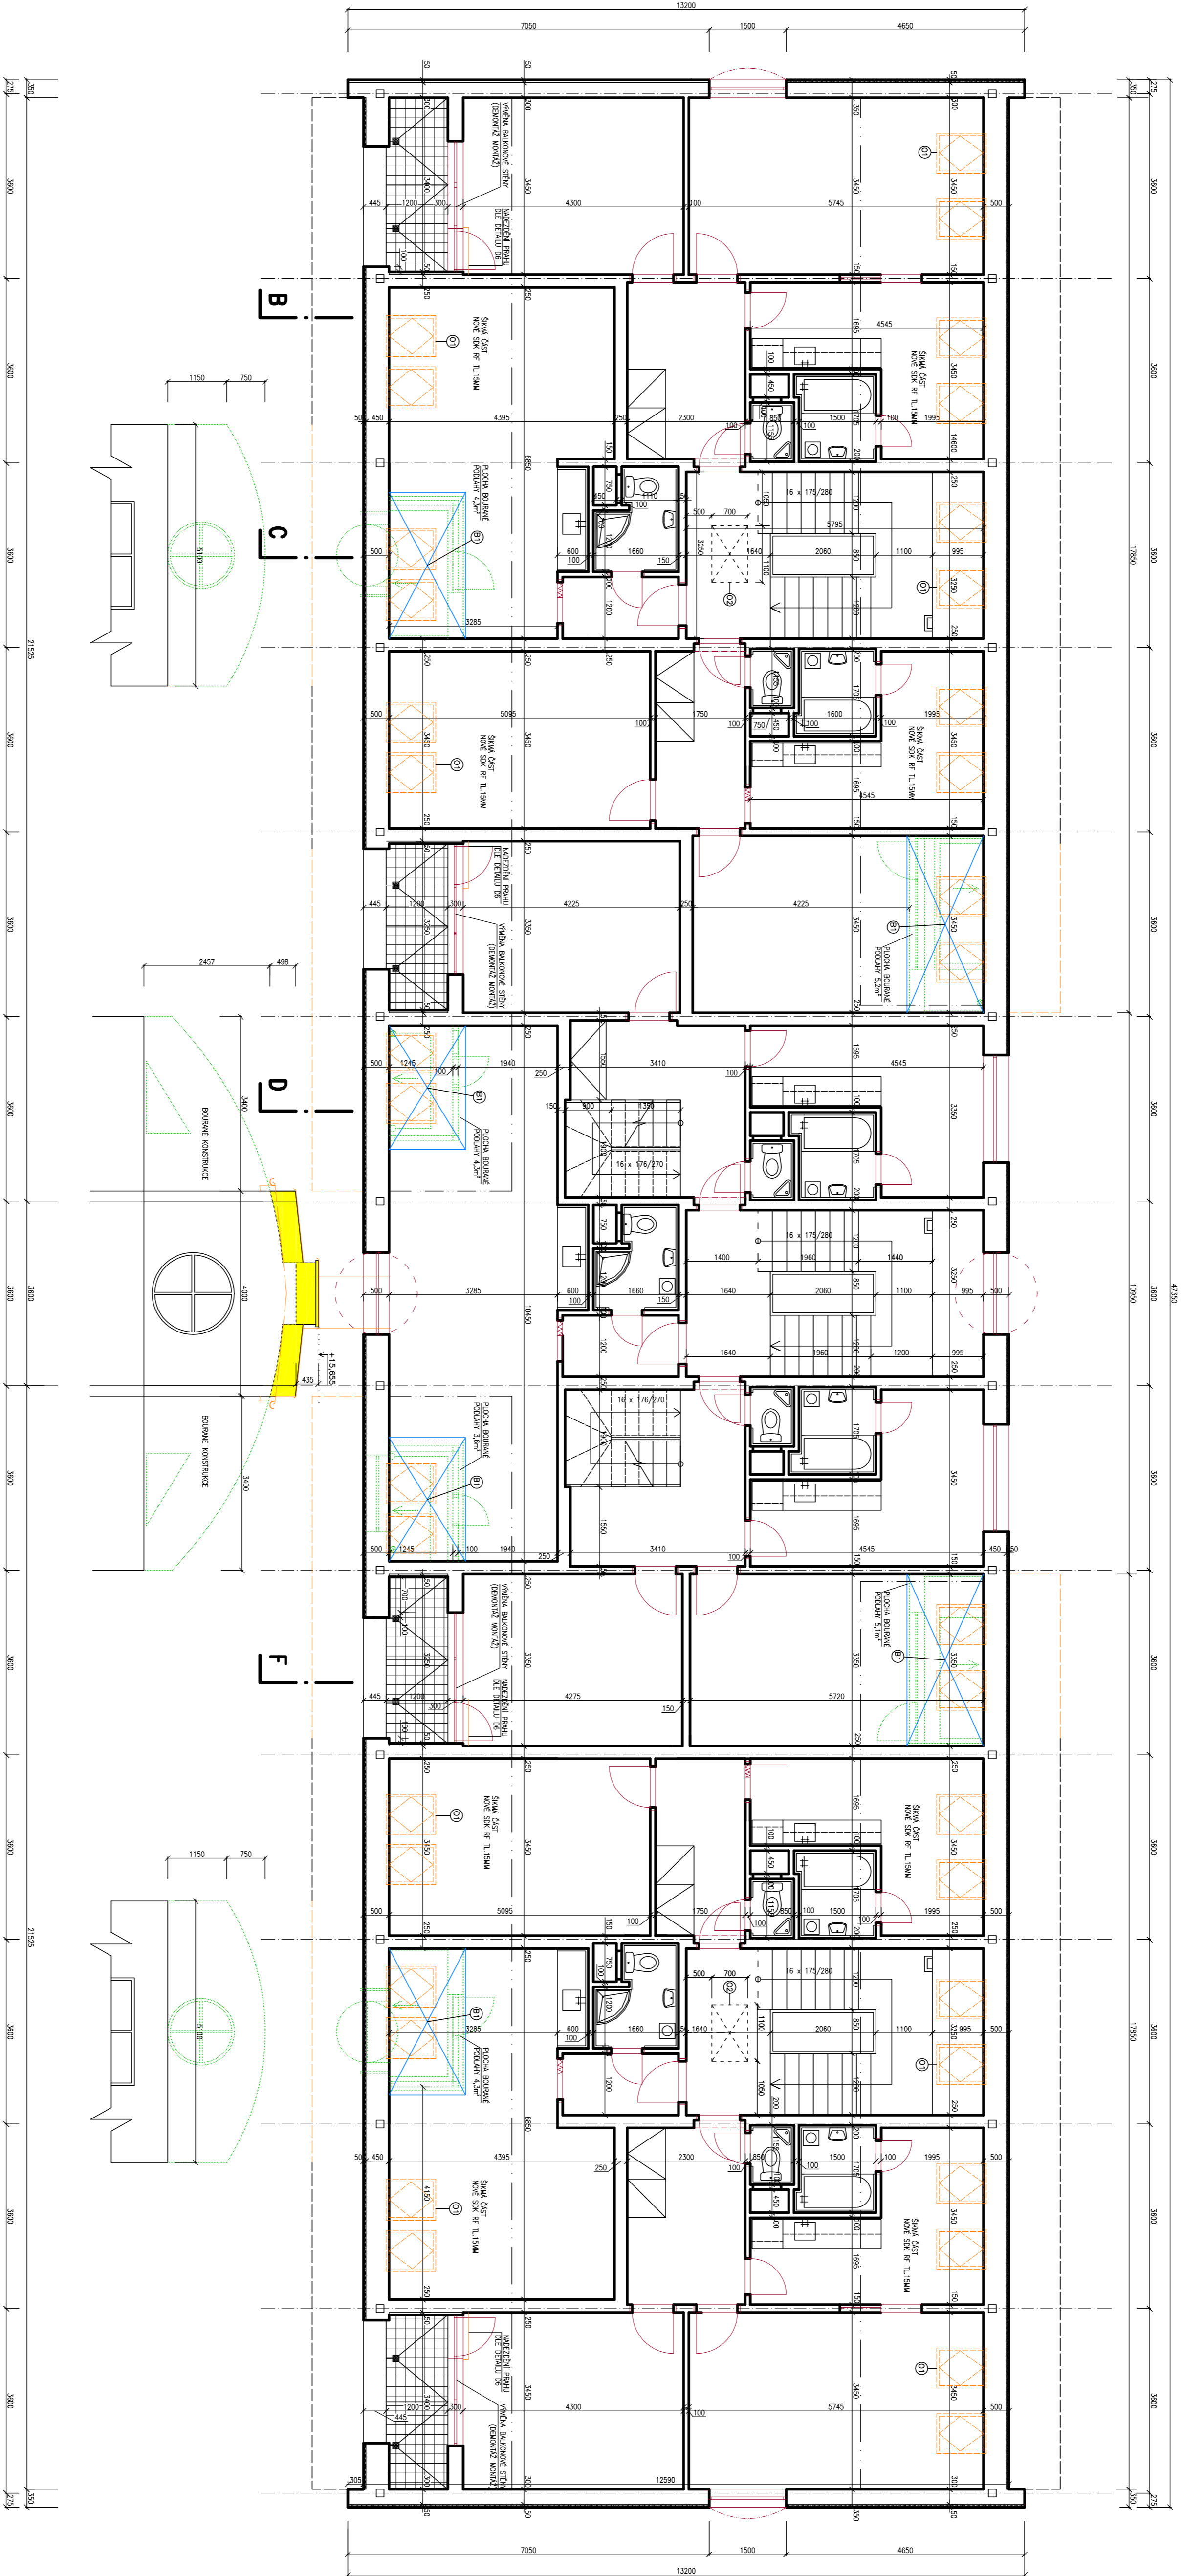

LEGENDA:

- [illegible]

**SKLADBA P1:** BOJIRANÁ POOLAH – KERAMICKÁ DLAŽBA 8M

NOVÁ POOLART:  
-PVC 2MM  
-LEPIDLO  
-BETONOVÁ MAZANINA B 15 43MM  
-VODOTĚSNÁ IZOLACE SKLOELAST 3MM

[illegible]