


# JIHOZÁPADNÍ POHLED

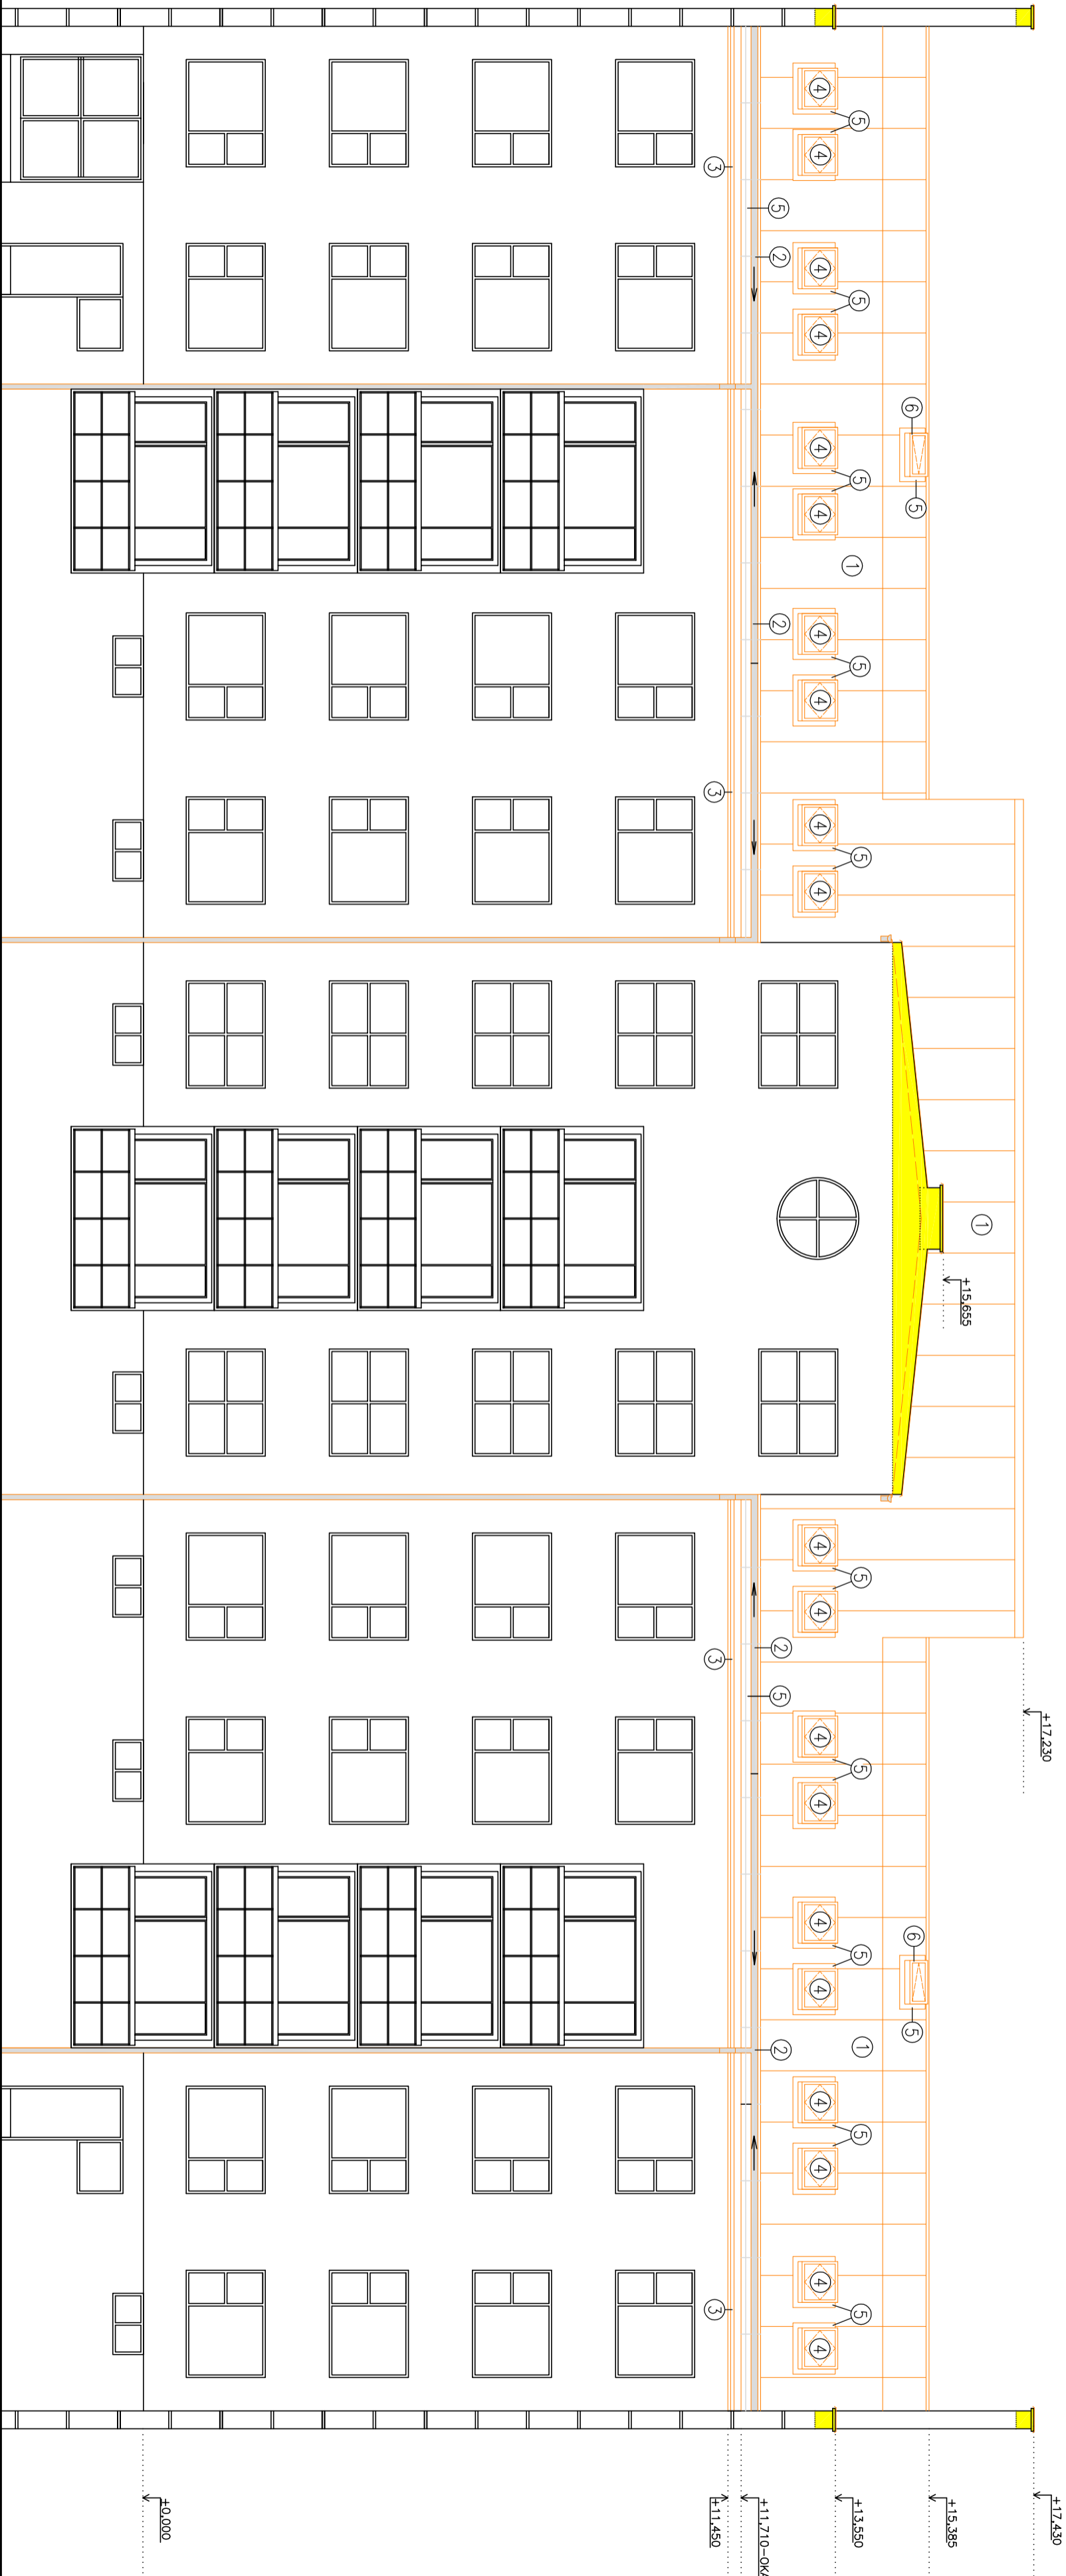

## LEGENDA:

- STÁVAJÍCÍ KONSTRUKCE
- NOVÉ KONSTRUKCE
- ① – KRYTINA ŽIVIČNÝ PÁS SOLO ELASTEK  
② – NADOKAPNÍ ŽLAB TÍŽN  
③ – OKAPNÍČKA TÍŽN  
④ – STŘEŠNÍ OKNO VELUX GPU 0066 MK06  
⑤ – OPLECHOVÁNÍ TÍŽN  
⑥ – STŘEŠNÍ VÝLEZ ATYPICKÝ  
⑦ – TERASA

ZODPOVĚDNÝ PROJEKTANT		KONTROLOVAL		VYPRACOVAL	
ING. JIŘÍ COBL		ING. JIŘÍ COBL		MILAN KŘEHLA	
INVESTOR: MĚSTO RUMBURK		STAVĚBNÍ ÚŘAD: RUMBURK		TŘÍDA 9 KVVĚTNA 1366/48 RUMBURK	
MÍSTO: st.p.č.k. 304/2, 304/3 a 304/4, k.ú. Rumburk		STAVBA: REKONSTRUKCE STŘEŠNÍ NÁSTAVBY		FORMÁT: 6 x A4	
č.p. 18, 19 a 20, ul. Vrchlického		ST. DOK.: ÚR + DSP		DATUM: 07/2016	
Č. ZAKÁZKY: 2007532		MĚŘÍTKO: 1:100		ČÍSLO VÝKRESU: D.1.1.b.16	
ČÁST PD: STAVĚBNÍ ČÁST		OBSAH: JIHOZÁPADNÍ POHLED – NOVÝ STAV			

**Projekt**  
ProjeKt s.r.o.  
Komenského 1173  
408 01 Rumburk  
tel. 412 332 317  
projekce@projeKt.cz  
www.projeKt.cz