


NOVÝ POHLED NA STŘECHU

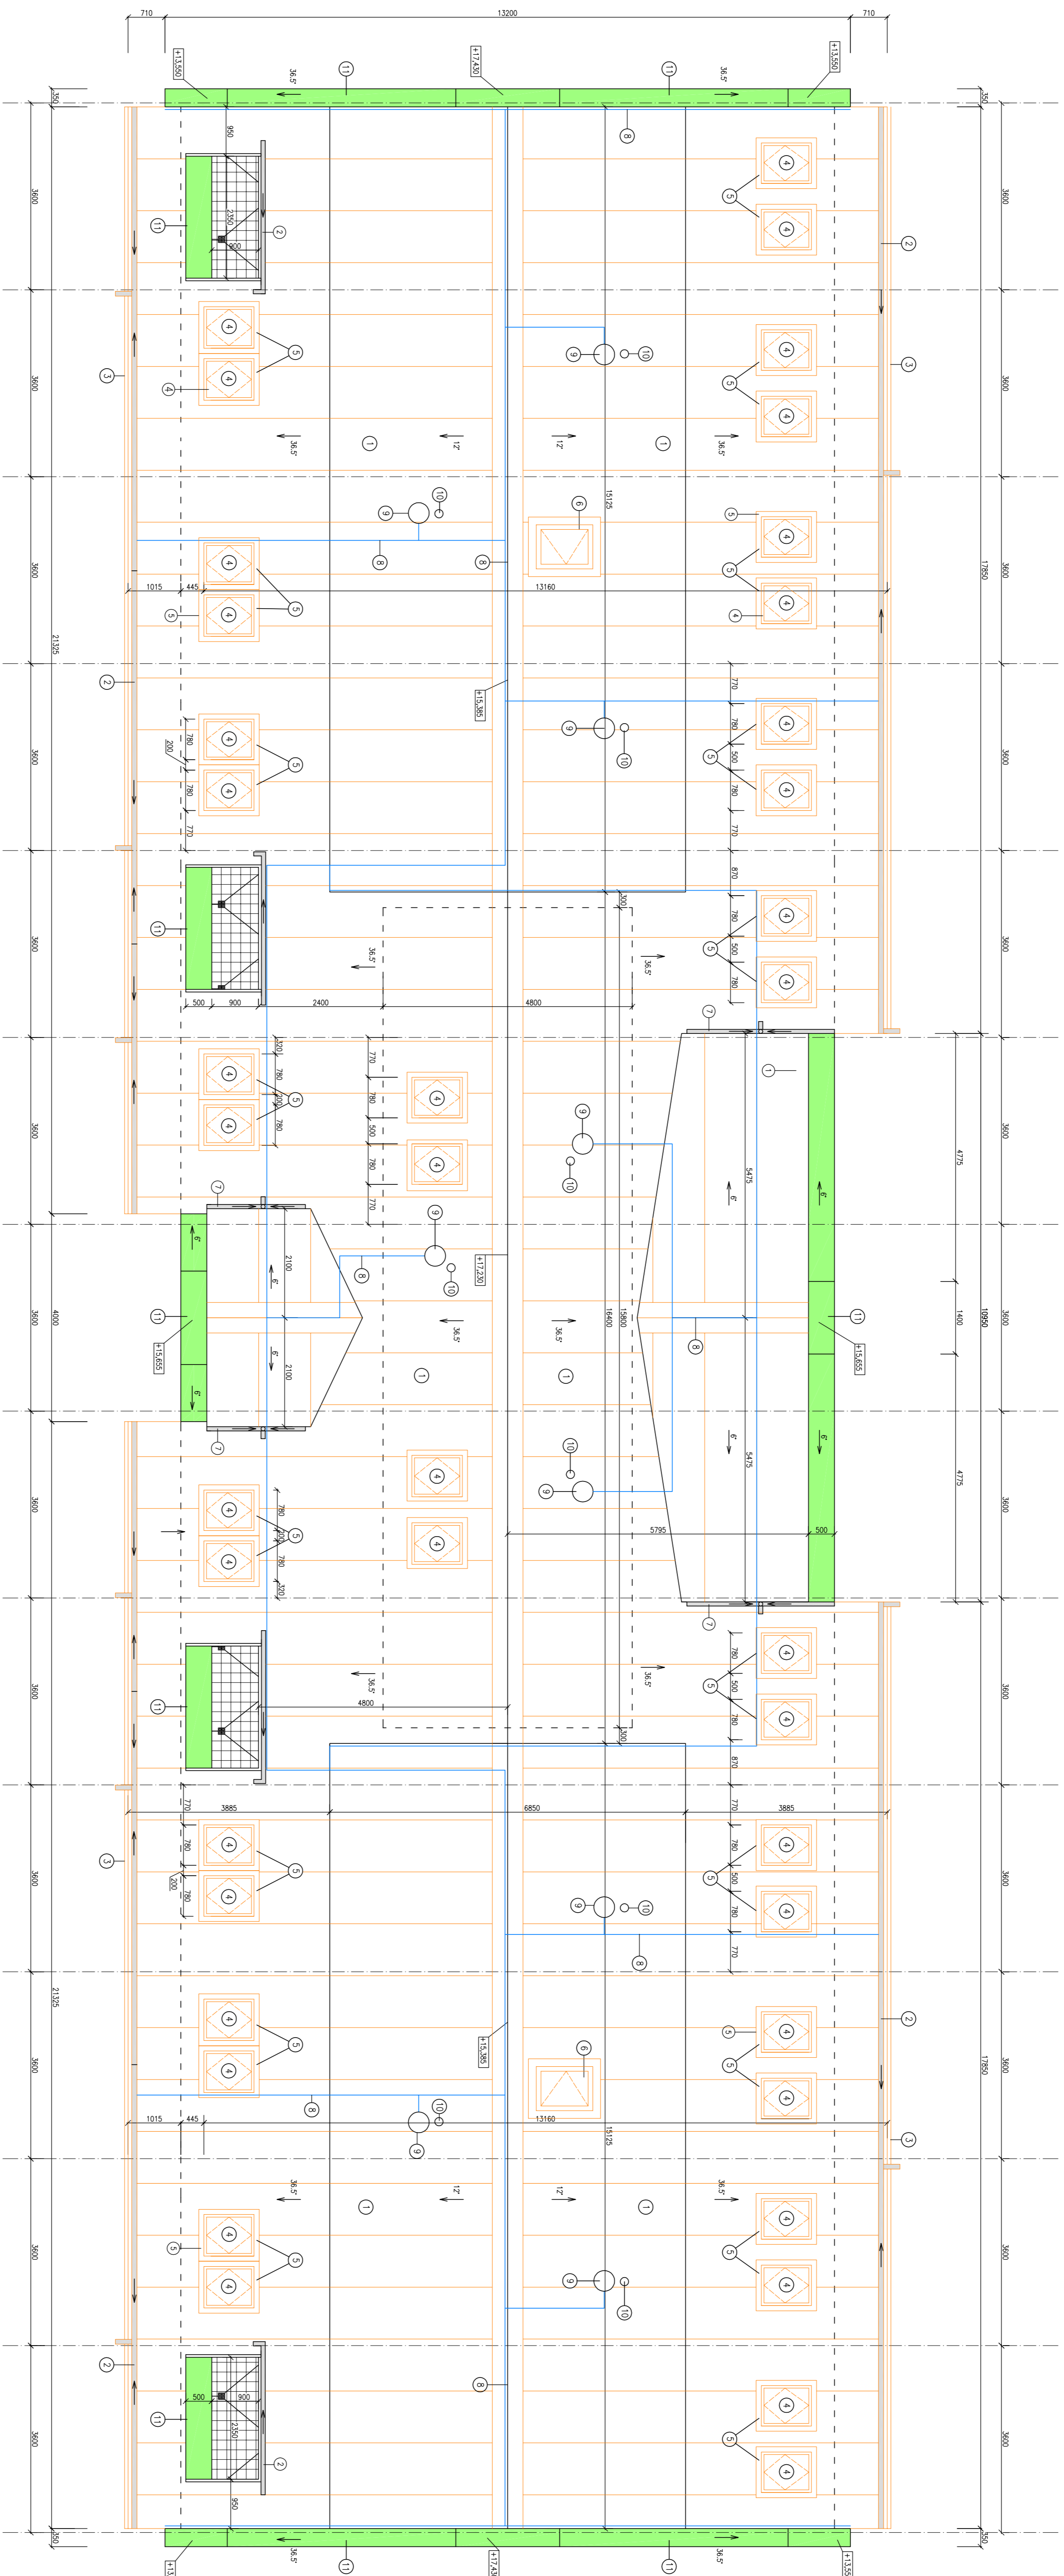

LEGENDA:

- STAVBA KONSTRUKCE

NÁČRTEK KONSTRUKCE

 - ① – KŘITINA ŽALCŮV PÁŠ SOUD EASTERN
 - ② – MOHARANÍ PLÁŠ TĚŽ
 - ③ – OKAPNÍKA TĚŽ
 - ④ – STŘESNÍ OKNO VELIK GHI 0066 M
 - ⑤ – OPLECHOVANÍ STŘESNÍHO OKNA VELIK
 - ⑥ – STŘESNÍ VÝEŽ ANTOPOVY
 - ⑦ – POPOVACNÍ PLÁŠ TĚŽ
 - ⑧ – HEMODOSKOPÁ SLOUŽIVA
 - ⑨ – VZT
 - ⑩ – KANALIZACE
 - ⑪ – OPLECHOVANÍ ATRK A PÁPEVOT TEREN

[illegible]