


## STÁVAJÍCÍ STAV

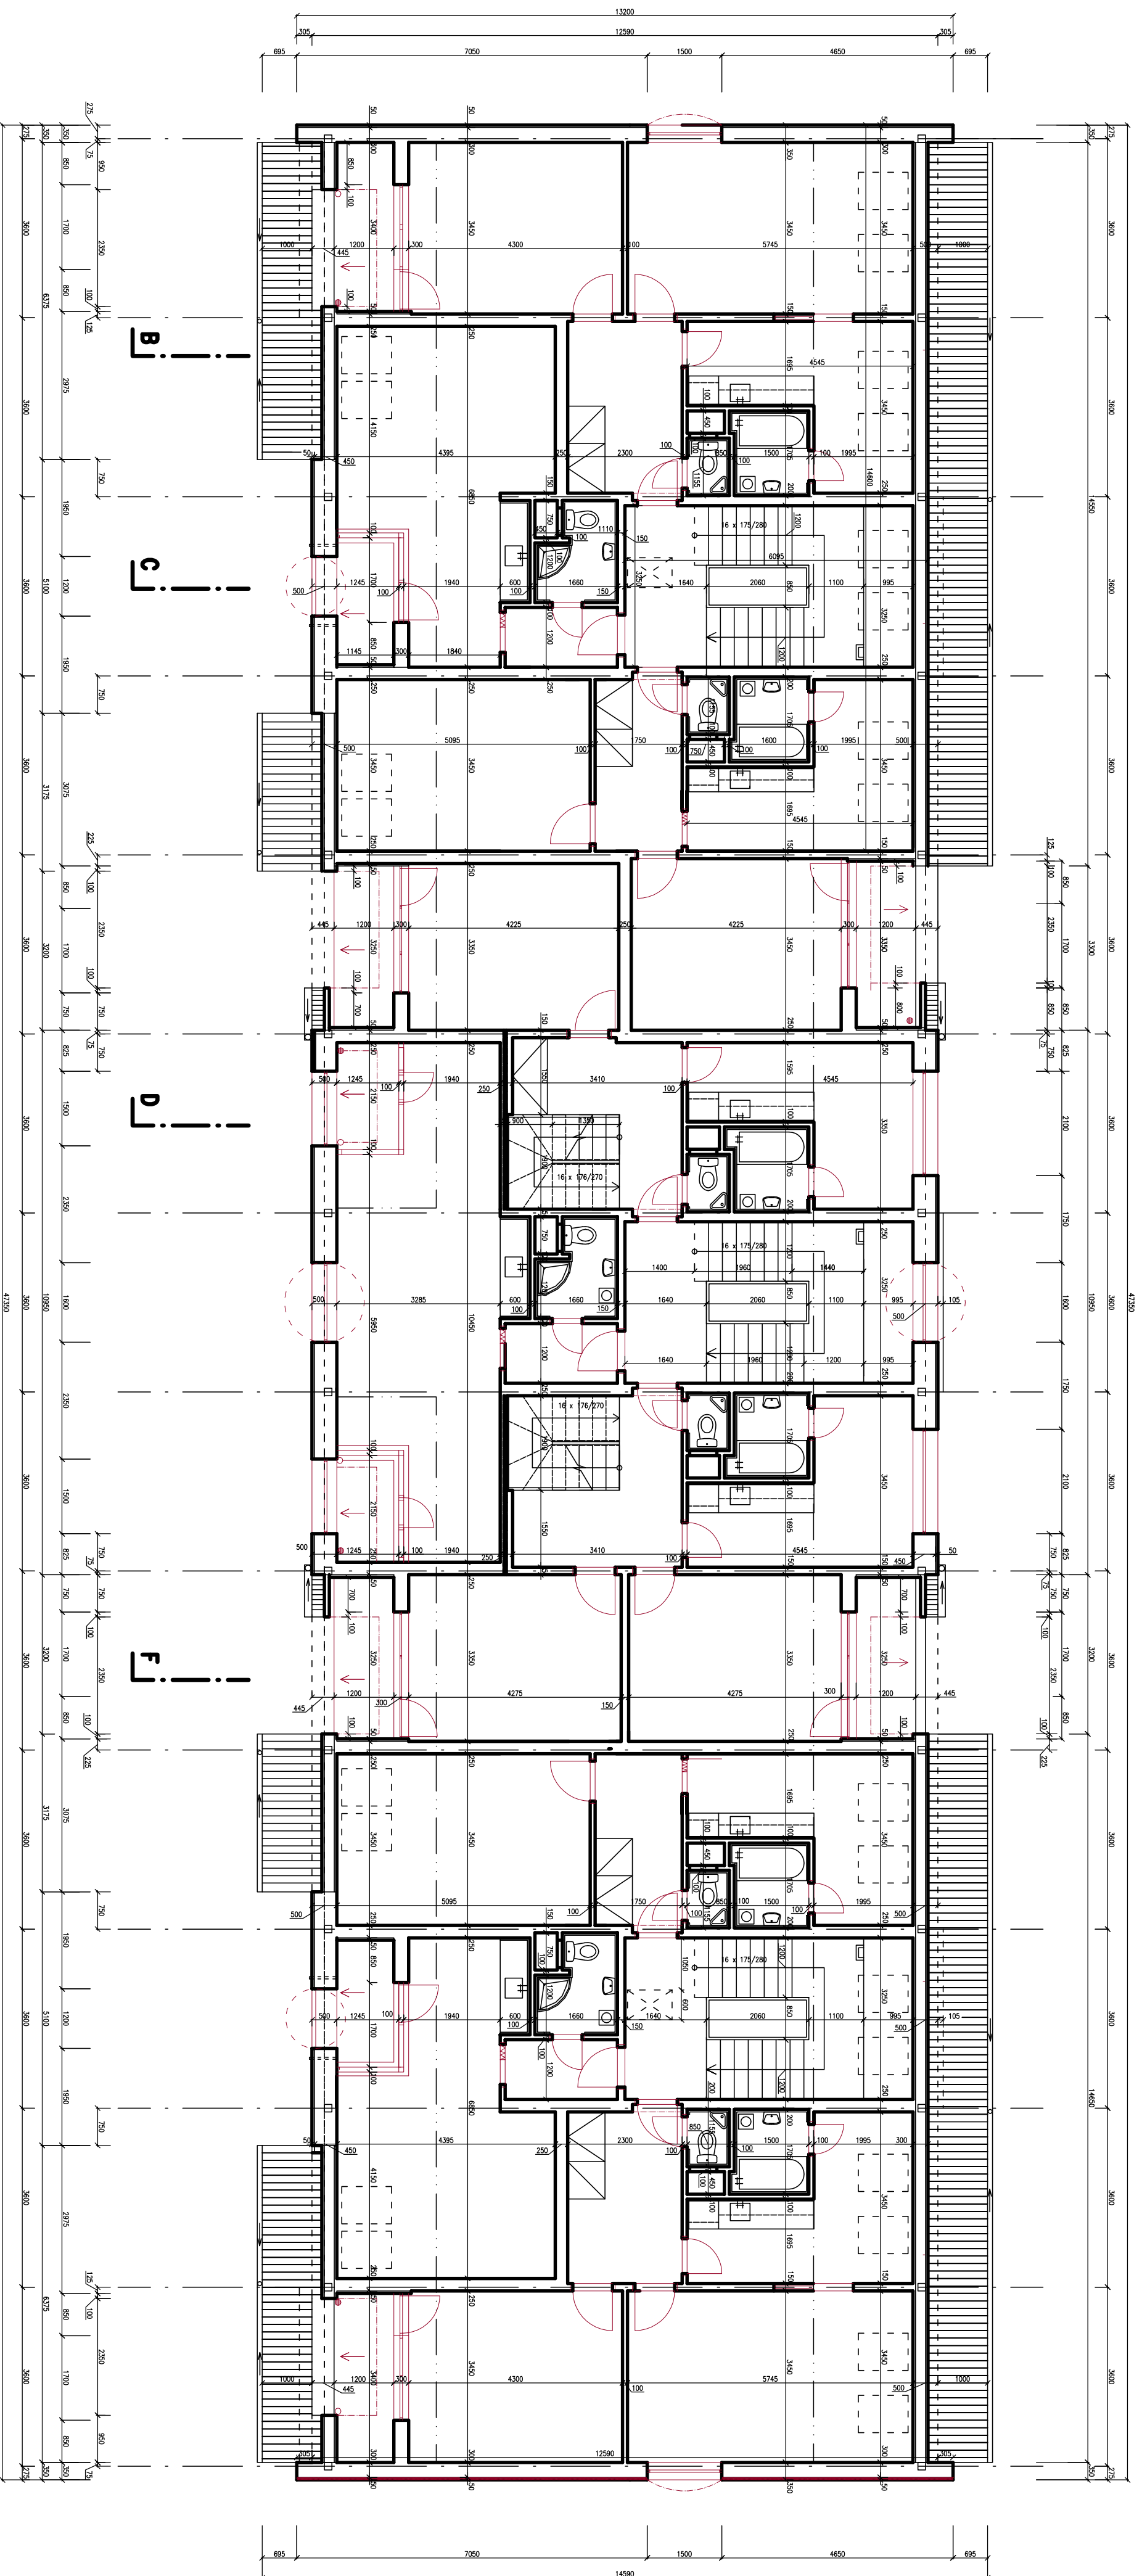

LEGENDA:

[illegible]