


STÁVAJÍCÍ STAV - JIHOZÁPADNÍ POHLED

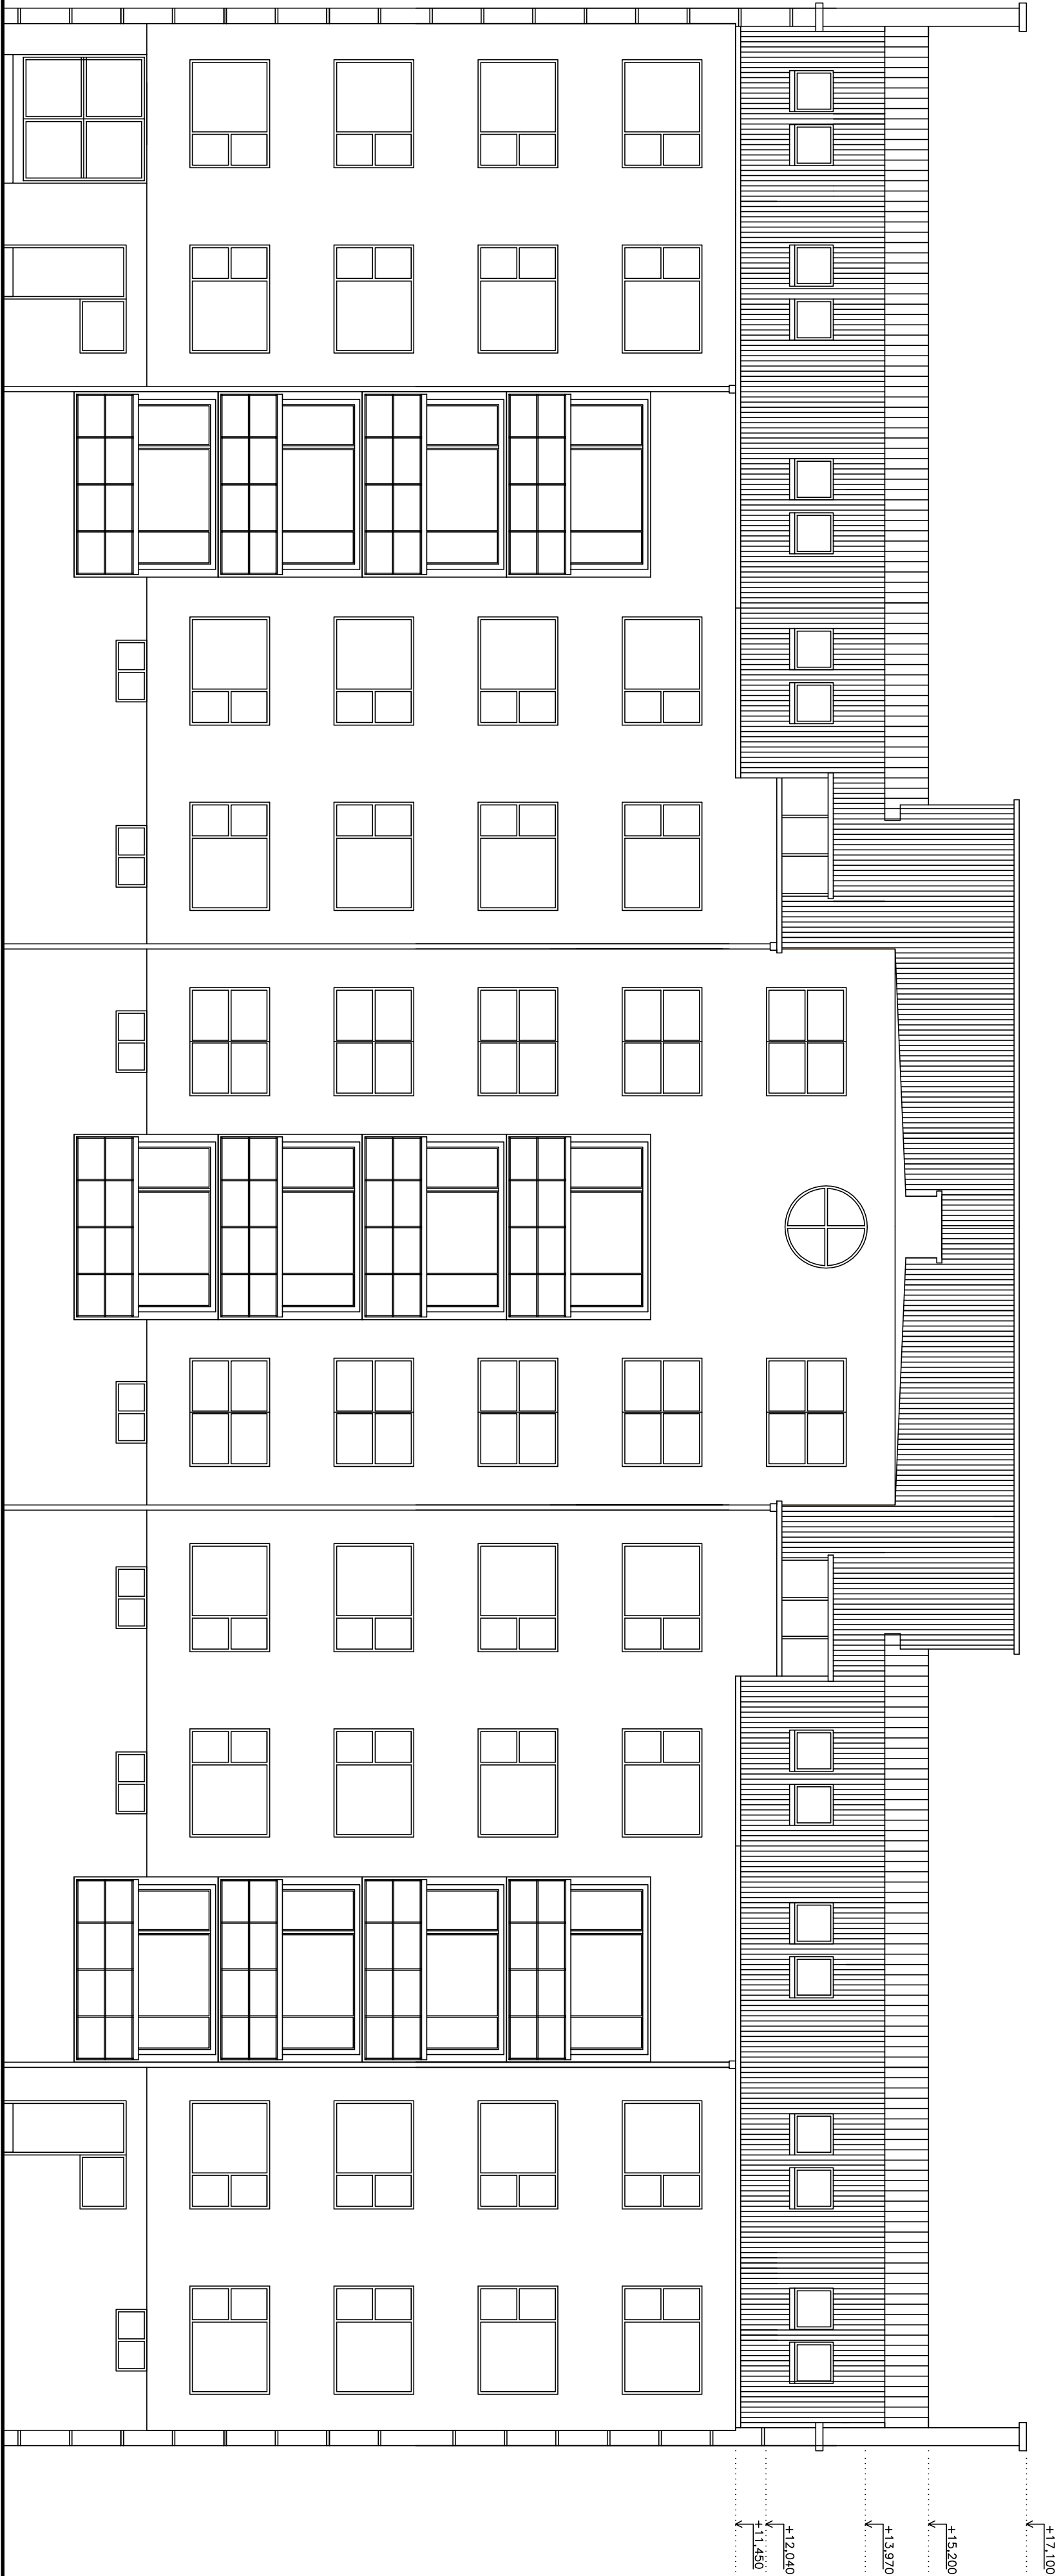

<div>ProProjekt</div>			<div>ProProjekt s.r.o. Koperníkova 1173 408 01 Rumburk tel. 412 332 317 projekce@proprojekt.cz www.proprojekt.cz</div>	
ZODPOVĚDNÝ PROJEKTANT	KONTROLOVAL	VYPRACOVAL	<div>■ PROJEKTOVÁNÍ STAVEB ■ INŽENÝRSKÁ ČINNOST ■ DOZOROVÁNÍ STAVEB</div>	
ING. JIŘÍ COBL	ING. JIŘÍ COBL	JAN HOŠEK		
INVESTOR: MĚSTO RUMBURK		STAVEBNÍ ÚŘAD: RUMBURK	<div>FORMÁT 6 x A4 DATUM 07/2016 ST. DOK. ÚŘ + DSP Č. ZAKÁZKY 2007532</div>	
TRÍDA 9 KVĚTNA 1366/48 RUMBURK		KRAJ: ÚSTECKÝ		
MÍSTO:	st.p.č.k. 304/2, 304/3 a 304/4, k.ú. Rumburk č.p. 18, 19 a 20, ul. Vrchlického			
STAVBA:	REKONSTRUKCE STŘEŠNÍ NÁSTAVBY			
ČÁST PD: STAVEBNÍ ŘEŠENÍ			MĚŘÍTKO	ČÍSLO VÝKRESU
OBSAH: JIHOZÁPADNÍ POHLED – STÁVAJÍCÍ STAV			1 : 100	D.1.1.b.06