


STÁVAJÍCÍ STAV - SEVEROVÝCHODNÍ POHLED

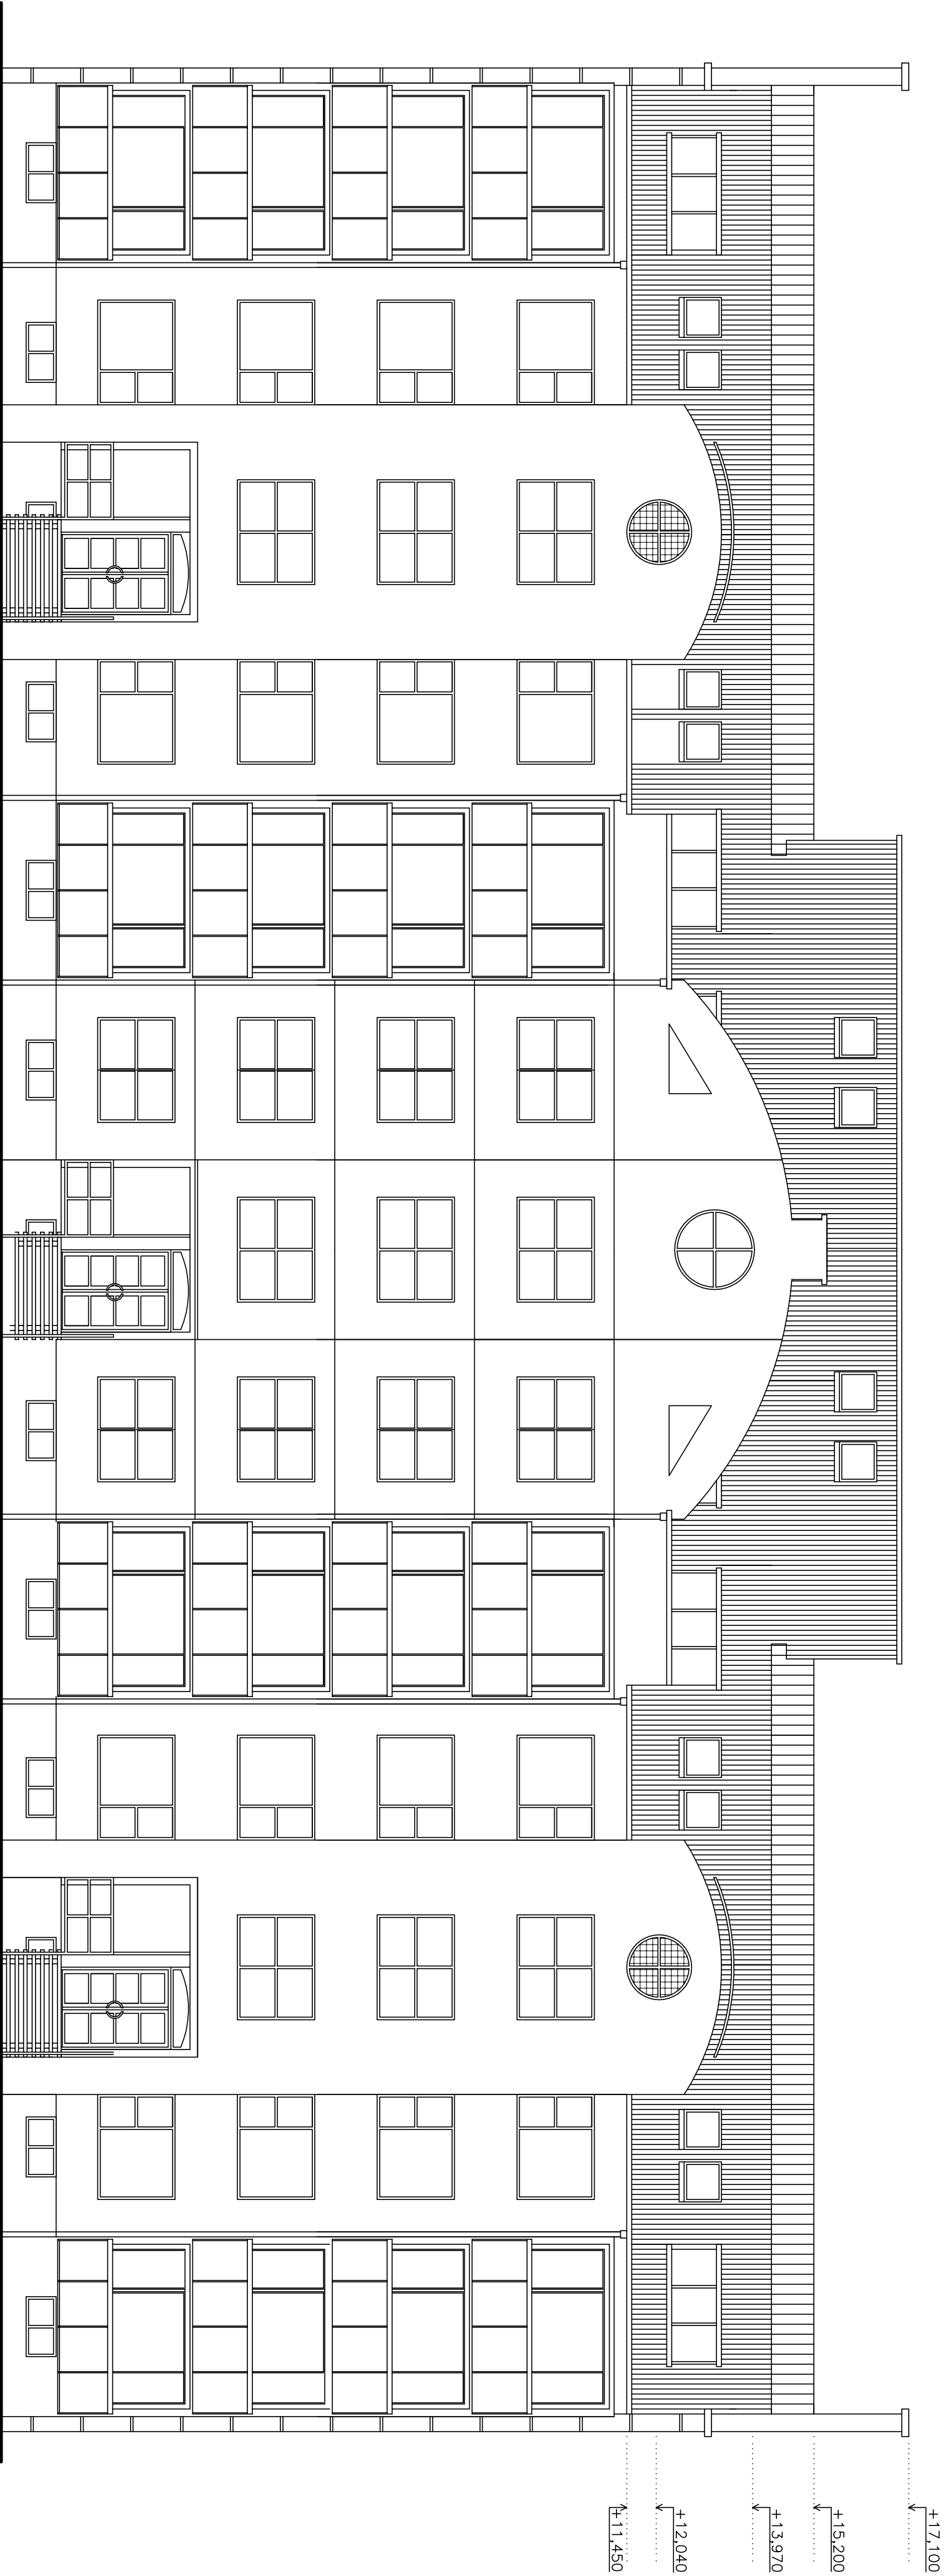

ZODPOVĚDNÝ PROJEKTANT			KONTROLOVAL	VYPRACOVAL
ING. JIŘÍ COBL			ING. JIŘÍ COBL	JAN HOŠEK
INVESTOR: MĚSTO RUMBURK			STAVEBNÍ ÚŘAD: RUMBURK	<div>ProProjekt s.r.o. Komenského 1173 408 01 Rumburk tel. 412 332 317 projekce@proprojekt.cz www.proprojekt.cz</div>
TRÍDA 9.KVĚTNA 1366/48 RUMBURK			KRAJ: OSTECKÝ	
MÍSTO: st.p.č.k. 304/2, 304/3 a 304/4, k.ú. Rumburk				
č.p. 18, 19 a 20, ul. Vrchlického				
STAVBA: REKONSTRUKCE STŘEŠNÍ NASTAVBY				
ČÁST PD. STAVEBNÍ ŘEŠENÍ			MĚŘITKO	
OBSAH: SEVEROVÝCHODNÍ POHLED – STÁVAJÍCÍ STAV			1 : 100	
			ČÍSLO VÝKRESU	
			D.1.1.b.07	