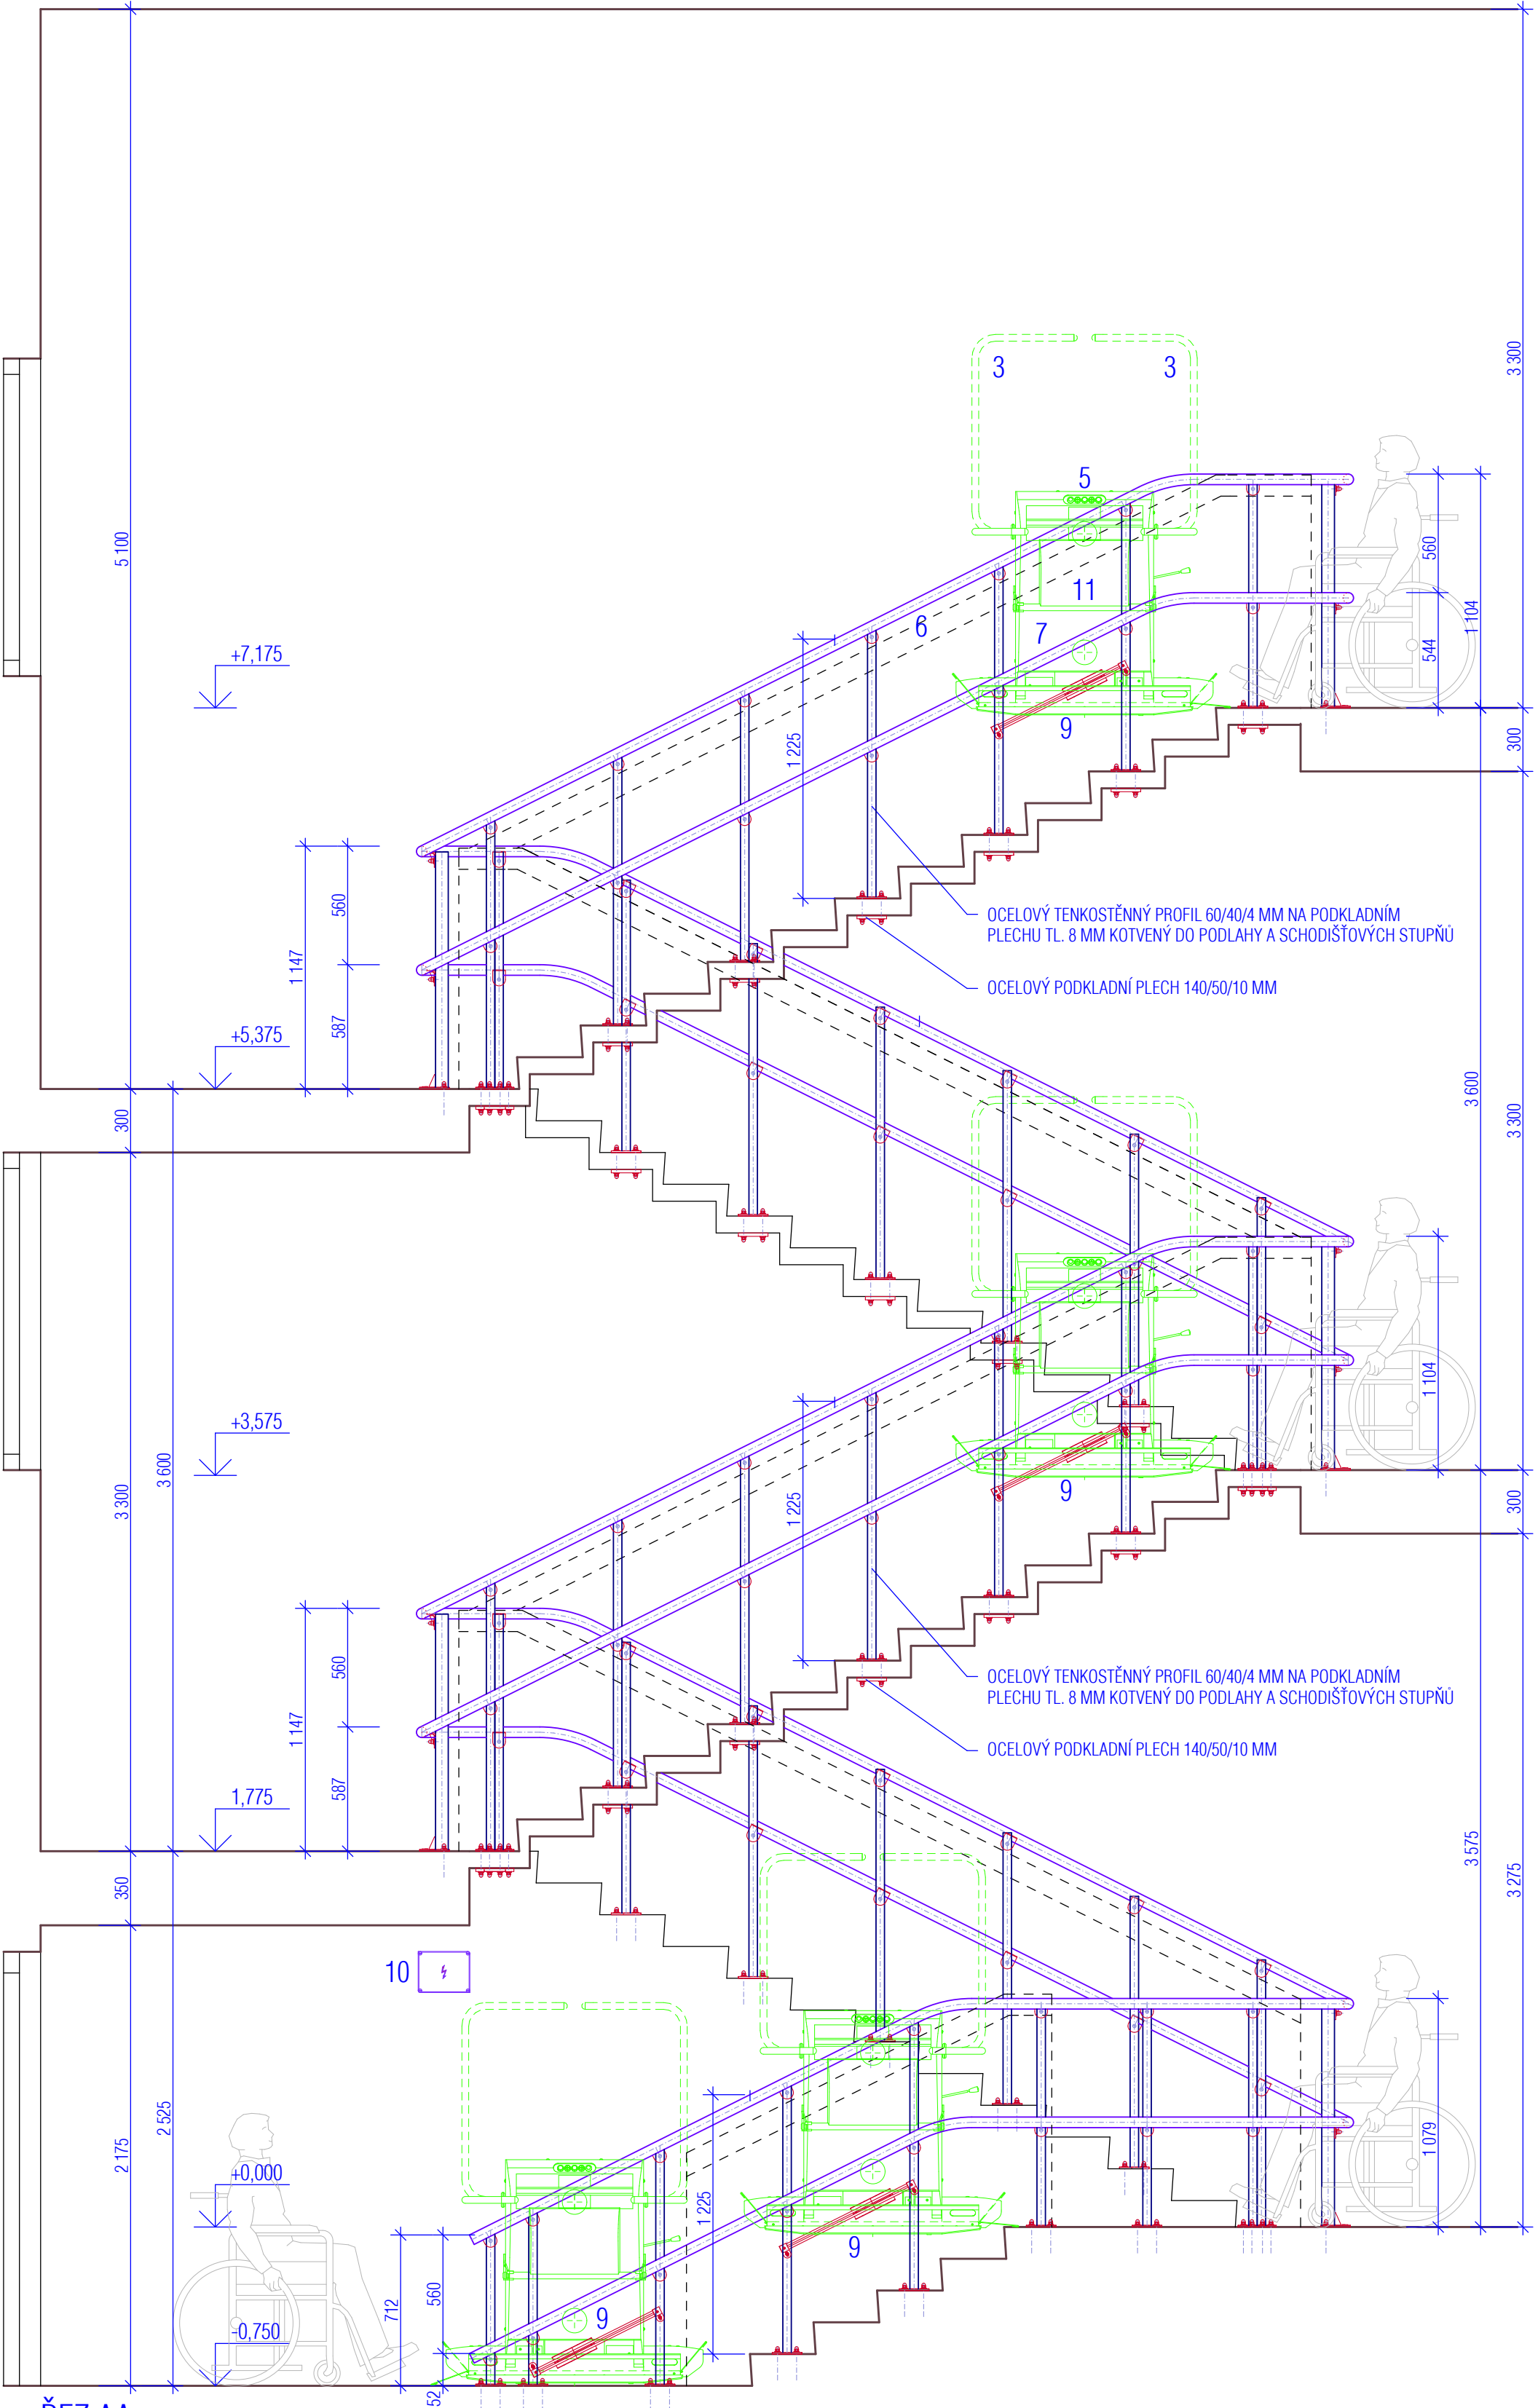


[illegible][illegible]

ŘEZ AA

Typ	PLOŠINA O NOSNOSTI 250 KG - LEVÁ
Prostředí	VNITŘNÍ
Rozměr desky	1000/800 MM
Barva plošiny	RAL 7035
Podmácná konstrukce	PROFIL 60/40/4 MM - RAL 7035
Právek elektro	ČYKY J 3X1,5
Kotvení	DO POMOCNÉ OCELOVÉ KONSTRUKCE
Sklon polezdu	26,57 / 0 (26,57 / 10 / 26,57 / 10 / 26,57 / 10 / 26,57 / 10)
Převýšení	7925 MM
Počet stanic	4 + PARKING

QZN.	TPP	POPS
1	OVLADÁČI TLAČÍTKA	1 STANICE - DOLNÉ
2A	OVLADÁČI TLAČÍTKA	2 STANICE
2B	OVLADÁČI TLAČÍTKA	3 STANICE
2C	OVLADÁČI TLAČÍTKA	4 STANICE - HORNÉ
3	SKLOPNÁ MAJLA	NA ŠITÚ PLOŠINU
4A	BOČNÁ NÁJEZDOVÝ MŮSTEK	LEVÝ - DOLNÉ
4B	BOČNÁ NÁJEZDOVÝ MŮSTEK	PRÁVY - HORNÉ
4C	ČERNÍ LISTA	PEVNÁ
5	OVLADÁČI TLAČÍTKA	NA ŠITÚ PLOŠINU
6	POLEZIOVÁ GRAHA	KARTÁČOVANÁ NEREZOVÁ OCEL
7	ŠÍT PLOŠINY	650/950 MM
8	PŘÍPRAVNÁ DESKA	1000/800 MM
9	NABÍJEČI STANICE	5 KS
10	ELEKTROTORVAĐOČ	244/19408 MM
11	SKLOPNÁ SEDAČKA	

STÁVAJÍCÍ TYČOVÉ OCELOVÉ ZÁBRADLÍ NA SCHODIŠTI BUDE ZACHOVÁNO A PRO PŘEHLEDNOST
NENÍ V ŘEZU AA PODROBNĚ ZAKRESLENO

±0,000 JE VZTAŽENA K 1.NP PAVILONU 2. STUPNĚ

```

graph TD
    MŠMT[MŠMT] --> U1[ÚSEK UČEBEN 1. STUPNĚ]
    MŠMT --> U2[ÚSEK UČEBEN 2. STUPNĚ]
    MŠMT --> U3[ÚSEK CENTRÁLNÍCH FUNKCÍ]
    MŠMT --> U4[ÚSEK STRAVOVÁNÍ]
    MŠMT --> U5[ÚSEK MIMOŠKOLNÍ VÝCHOVY]
    MŠMT --> T[TĚLOCVIČNA]
    U1 -.-> U2
    U2 -.-> U3
    U3 -.-> U4
    U3 -.-> U5
    U3 -.-> T
  
```

The diagram illustrates the organizational structure of the Ministry of Education, Youth and Sports (MŠMT). At the top is the Ministry itself. Below it, there are five main branches: ÚSEK UČEBEN 1. STUPNĚ, ÚSEK UČEBEN 2. STUPNĚ, ÚSEK CENTRÁLNÍCH FUNKCÍ, ÚSEK STRAVOVÁNÍ, ÚSEK MIMOŠKOLNÍ VÝCHOVY, and TĚLOCVIČNA. The ÚSEK UČEBEN 1. STUPNĚ and ÚSEK UČEBEN 2. STUPNĚ are connected by a dashed line, indicating a relationship or flow. The ÚSEK CENTRÁLNÍCH FUNKCÍ is connected to the other four branches below it.

		ZAKLADNÍ ŠKOLA U NEMOCNICE, RUMBURK STAVEBNÍ ÚPRAVY UČEBNY FYZIKY	
MÍSTO STAVBY RUMBURK, U NEMOCNICE 1132/5		KATASTR RUMBURK, P.Č. 2903/2	
STAVBNÍK:	MÍSTO RUMBURK	TELEFON:	412356233
ZPRACOVATEL PD:	ING. ALOIS LIBOR KRÁL	EMAIL:	libor.kral@email.cz
PROJEKTANT:	ING. ALOIS LIBOR KRÁL - ČÍSLO 042350	TELEFON:	608411930
STUPEŇ PD:	DOCUMENTACE PRO PROVÁZENÍ STAVBY	MĚŘÍTKO:	1 : 25
datum:	01.01.017	FORMAT:	A4
NÁZEV ČÁSTI PD:	D.1.1 - ARCHITEKTONICKÉ A STAVEBNÍ TECHNICKÉ ŘEŠENÍ	ČÍSLO ZÁKAZY:	03/PS/16
NÁZEV VÝKRESU:	PÁVILON 2. STUPNĚ - SCHODIŠTĚVÁ PLOŠINA 2	ČÍSLO VÝKRESU:	11