
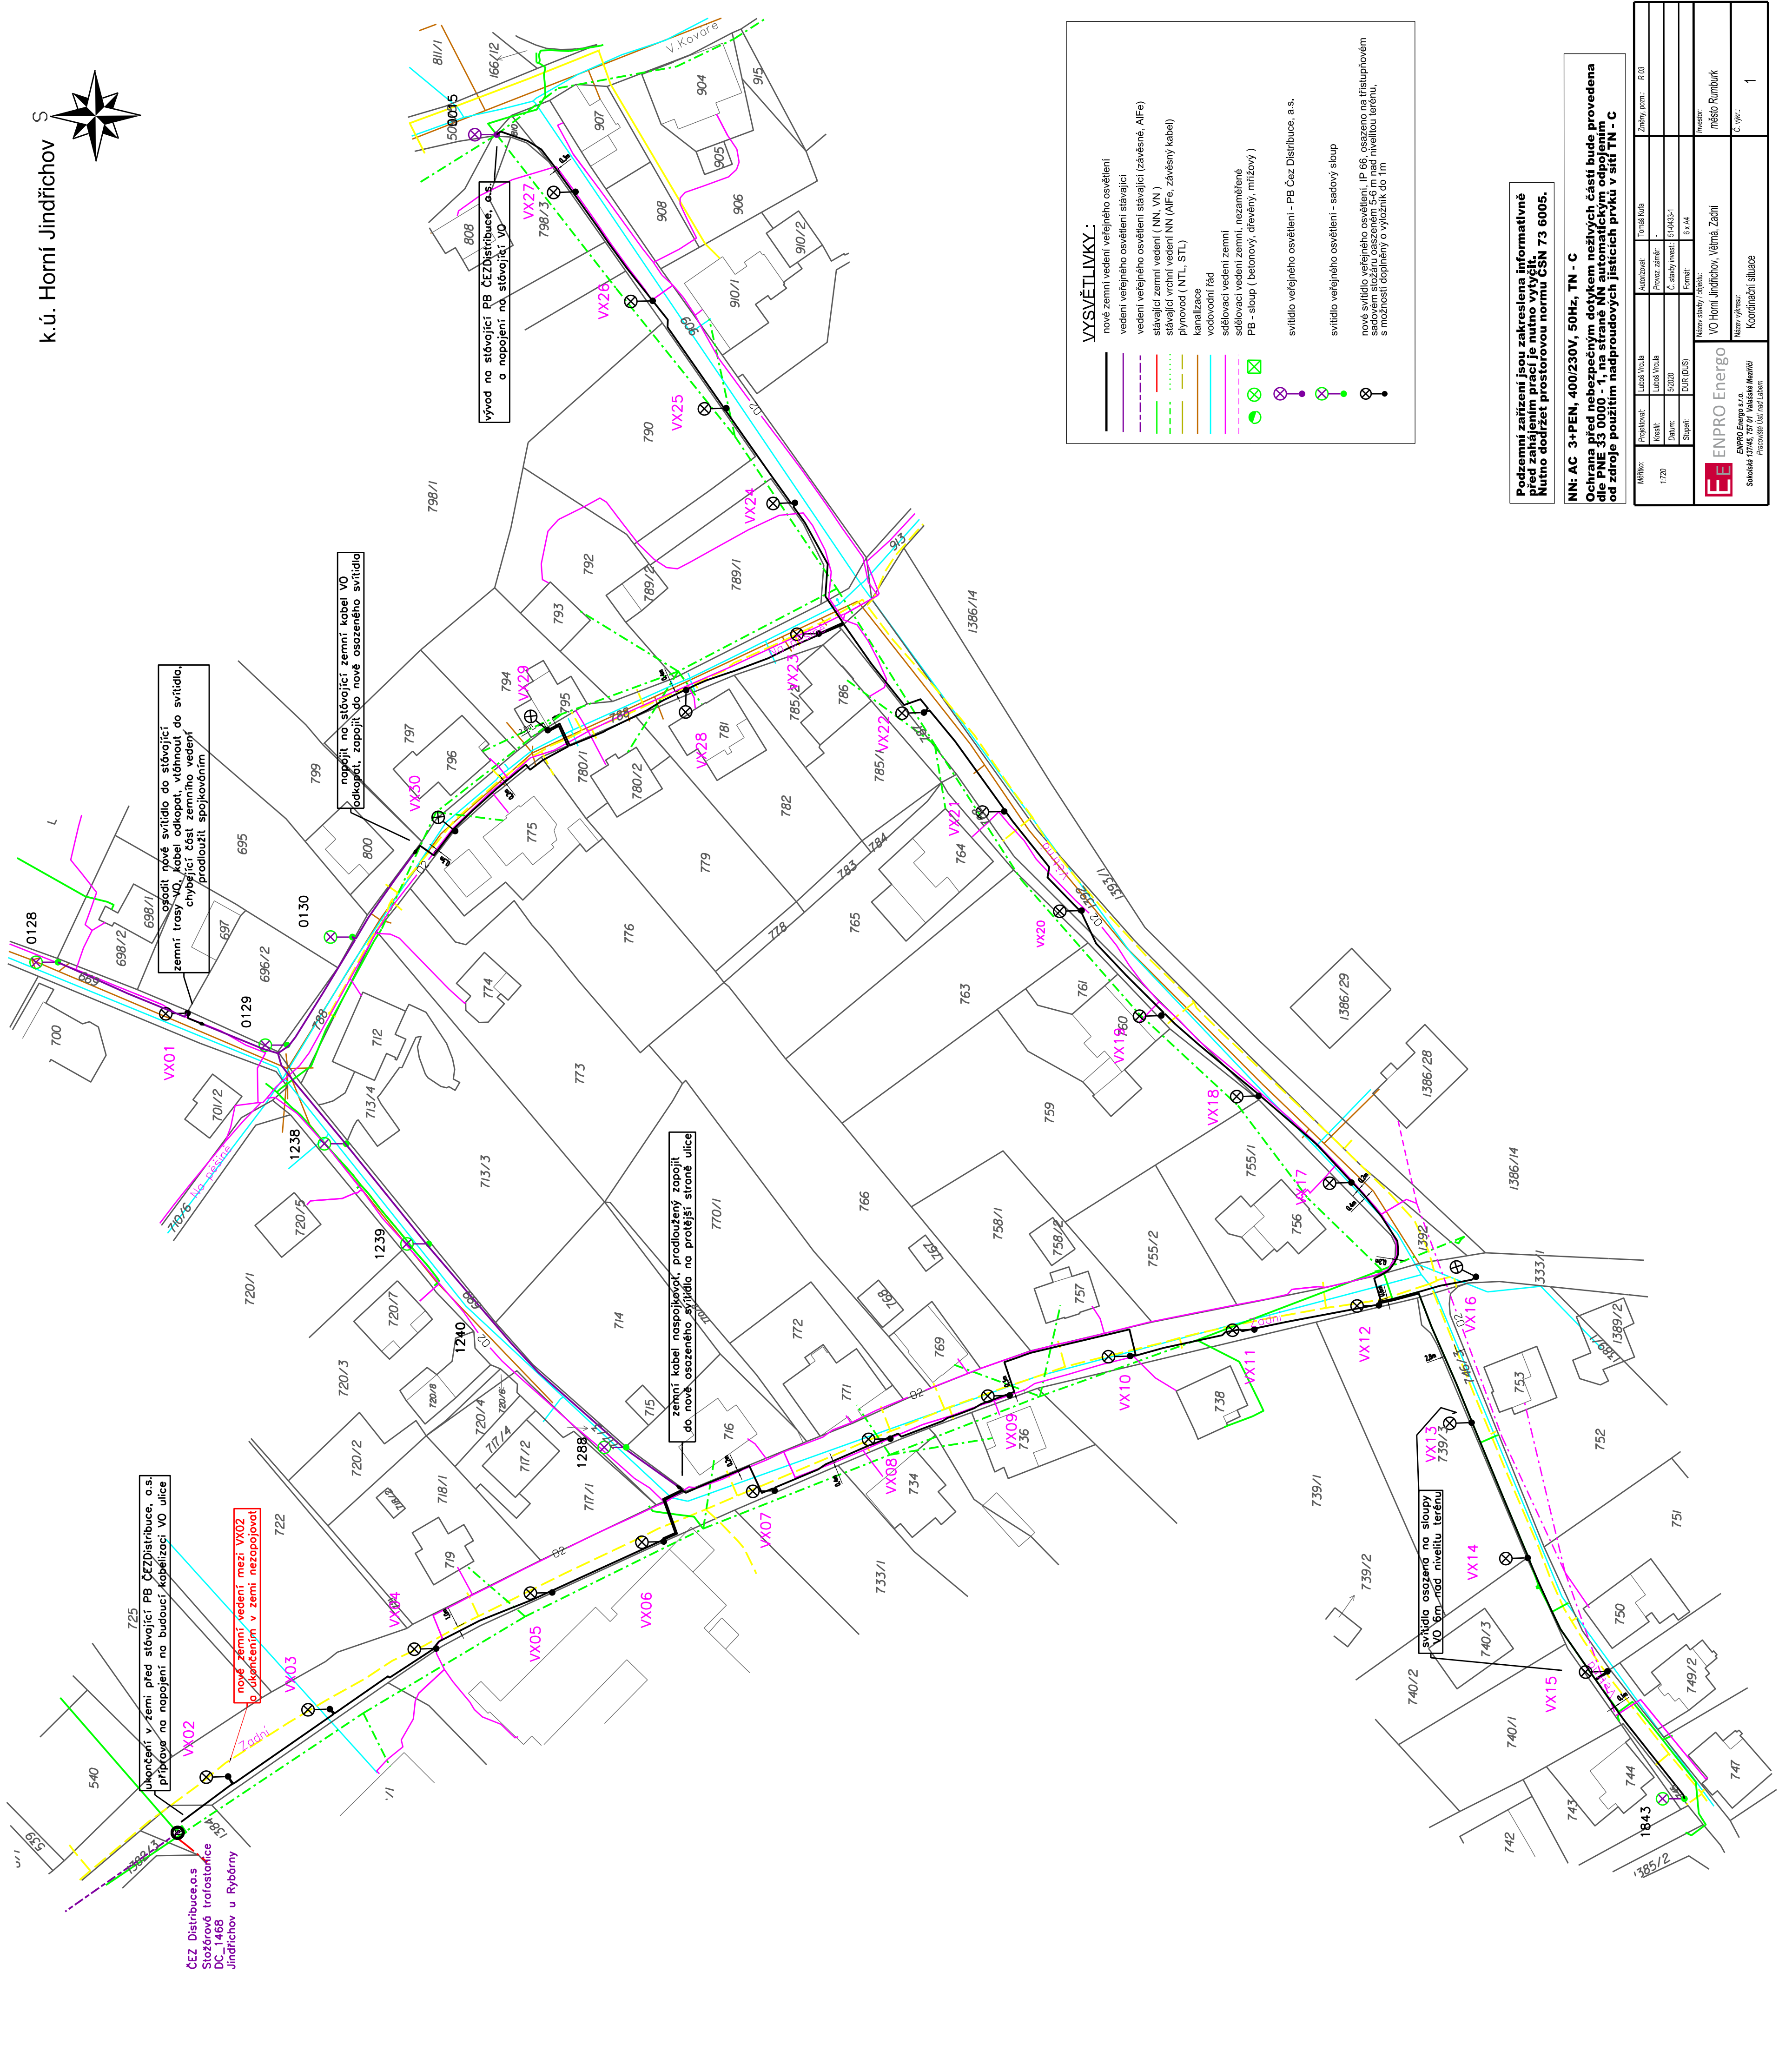


k.ú. Horní Jindřichov

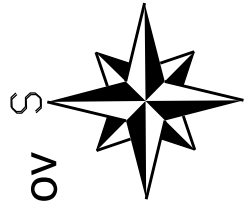

Podzemní zařízení jsou zakreslena informativně  
před zahájením prací je nutno vytyčit  
Nutno dodržet prostorovou normu ČSN 73 6005.

NN: AC 3+PEN, 400/230V, 50Hz, TN - C  
Ochrana před nebezpečným dotykem neživých částí bude provedena  
dle PNE 33 0000 - 1, na straně NN automatickým odpojením  
od zdroje použitím nadproudových jističích prvků v sítí TN - C

Měřítko:	1:720	Projednatel:	Lukáš Vrána	Autorysant:	Lukáš Vrána	Oměš. kůla:	Změny, pozn.:	R 03
Kreslí:	5/2023	Pracov. číslo:	5/2023	C. číslo inv.:	5/2023-1			
Datum:	5/2023	Formát:	6 x A4					
Stupeň:	ÚR (0.85)							
Název stavby / objektu:				Investor:				
ENPRO Energo				město Rumburk				
ENPRO Energo s.r.o.				Název výkresu:				
Sokolova 1374/5, 757 01 Maláše Mezříčí				C. výkres:				
Pracoviště: Ústí nad Labem				1				