


KOORDINAČNÍ SITUACE 1:100

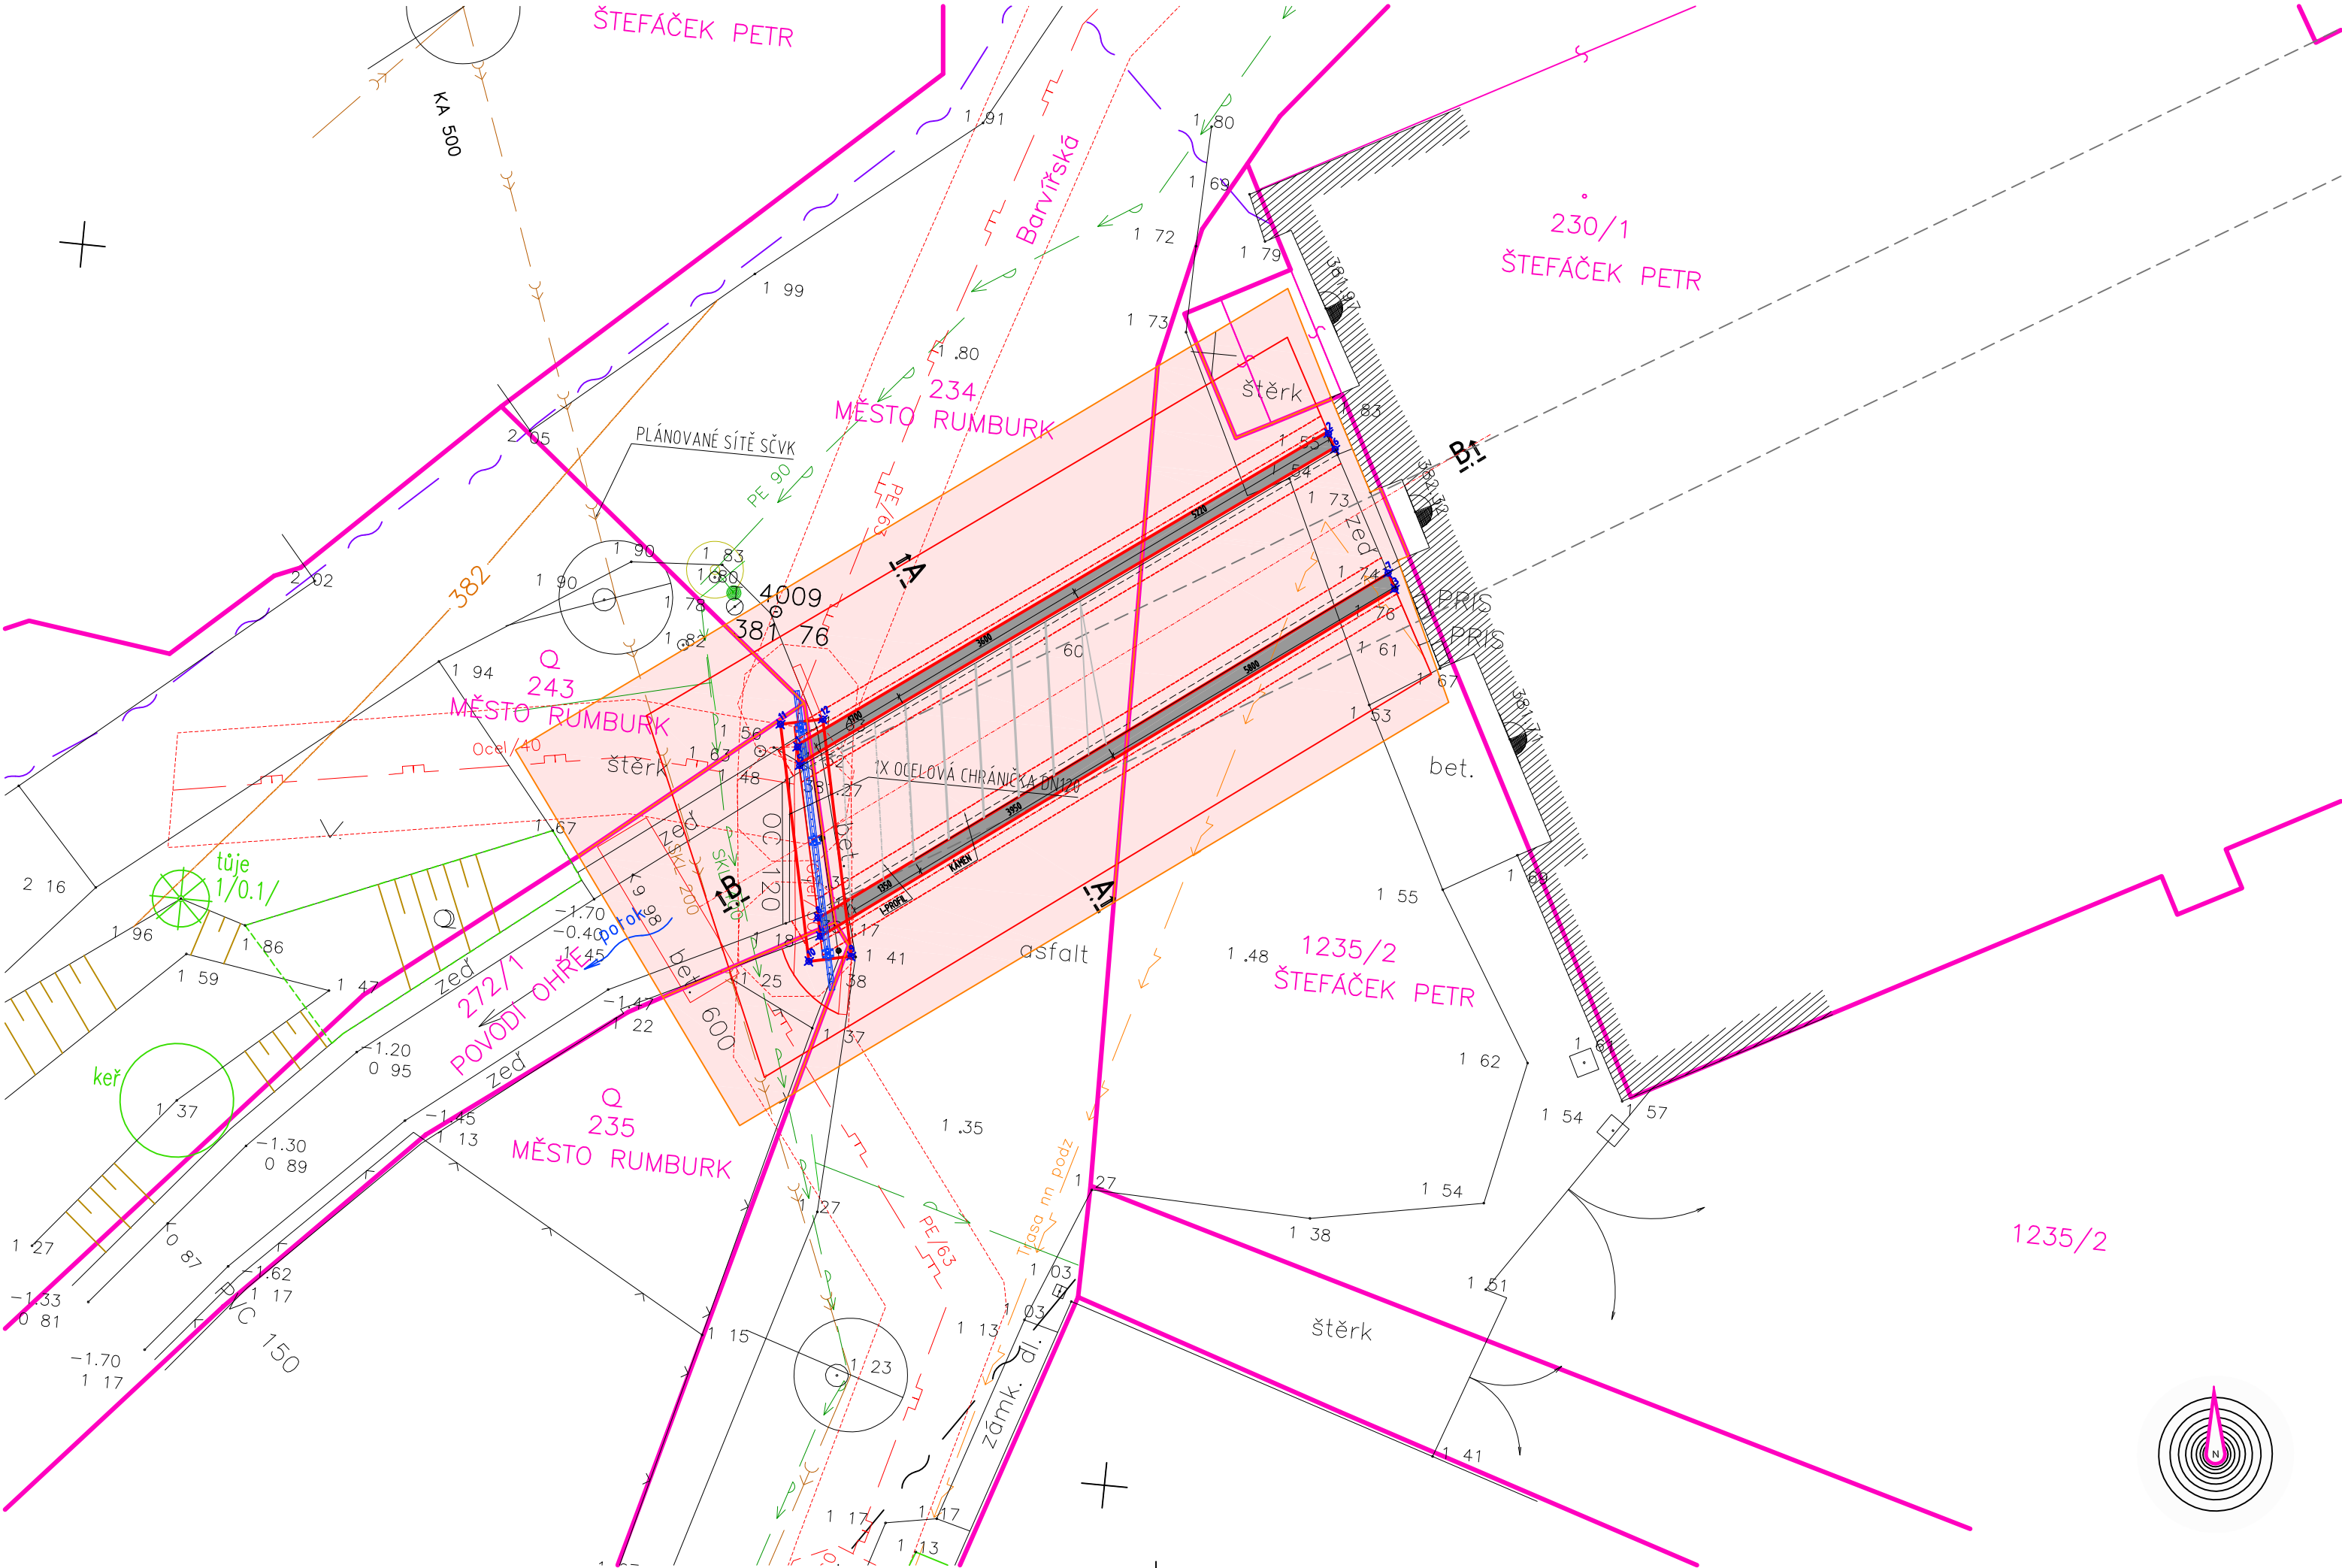

LEGENDA BAREV ZÁBORŮ:

- ZÁBOR TRVALÝ - ZEMĚDĚLSKÉ PŮDY
- ZÁBOR TRVALÝ - OSTATNÍ PLOCHY
- ZÁBOR DOČASNÝ NAD 1 ROK - ZEMĚDĚLSKÉ PŮDY
- ZÁBOR DOČASNÝ NAD 1 ROK - OSTATNÍ PLOCHY
- ZÁBOR DOČASNÝ DO 1 ROKU

- HRANICE - TRVALÝ ZÁBOR
- HRANICE - DOČASNÝ ZÁBOR NAD 1 ROK
- HRANICE - DOČASNÝ ZÁBOR DO 1 ROKU
- KATASTRÁLNÍ HRANICE

EXISTENCE INŽENÝRSKÝCH SÍTÍ

- ČEZ - PODZEMNÍ VEDENÍ
- SČVK - PITNÁ VODA
- SČVK - PLÁNOVANÉ SÍTĚ
- CETIN - OPTICKÝ KABEL
- GASNET - NTL

Název akce :						RUMBURK, MOST EV.Č. 24 UL. BARVÍŘSKÁ					
Investor:						MĚSTO RUMBURK tř. 9. května 1366/48 408 01 Rumburk					
Název částí :						SITUAČNÍ VÝKRESY					
Označ. částí :						C					
		Vypracoval		TICHÁ KAROLÍNA		zak. číslo		18-12-063			
		Zodp. projektant		ING. J.VANER		datum		06/2019			
		Techn. kontrola		ING. L.VANER		stupeň		DUSP/PDPS			
		Investor		MĚSTO RUMBURK		měřítko		1:200			
		Adresa : V Horkách 101/1 460 07 Liberec 9 tel.: 485 152 532		Příloha :		KOORDINAČNÍ SITUAČNÍ VÝKRES		č. přílohy:		C.3	