


KOORDINAČNÍ SITUAČNÍ VÝKRES
1:100

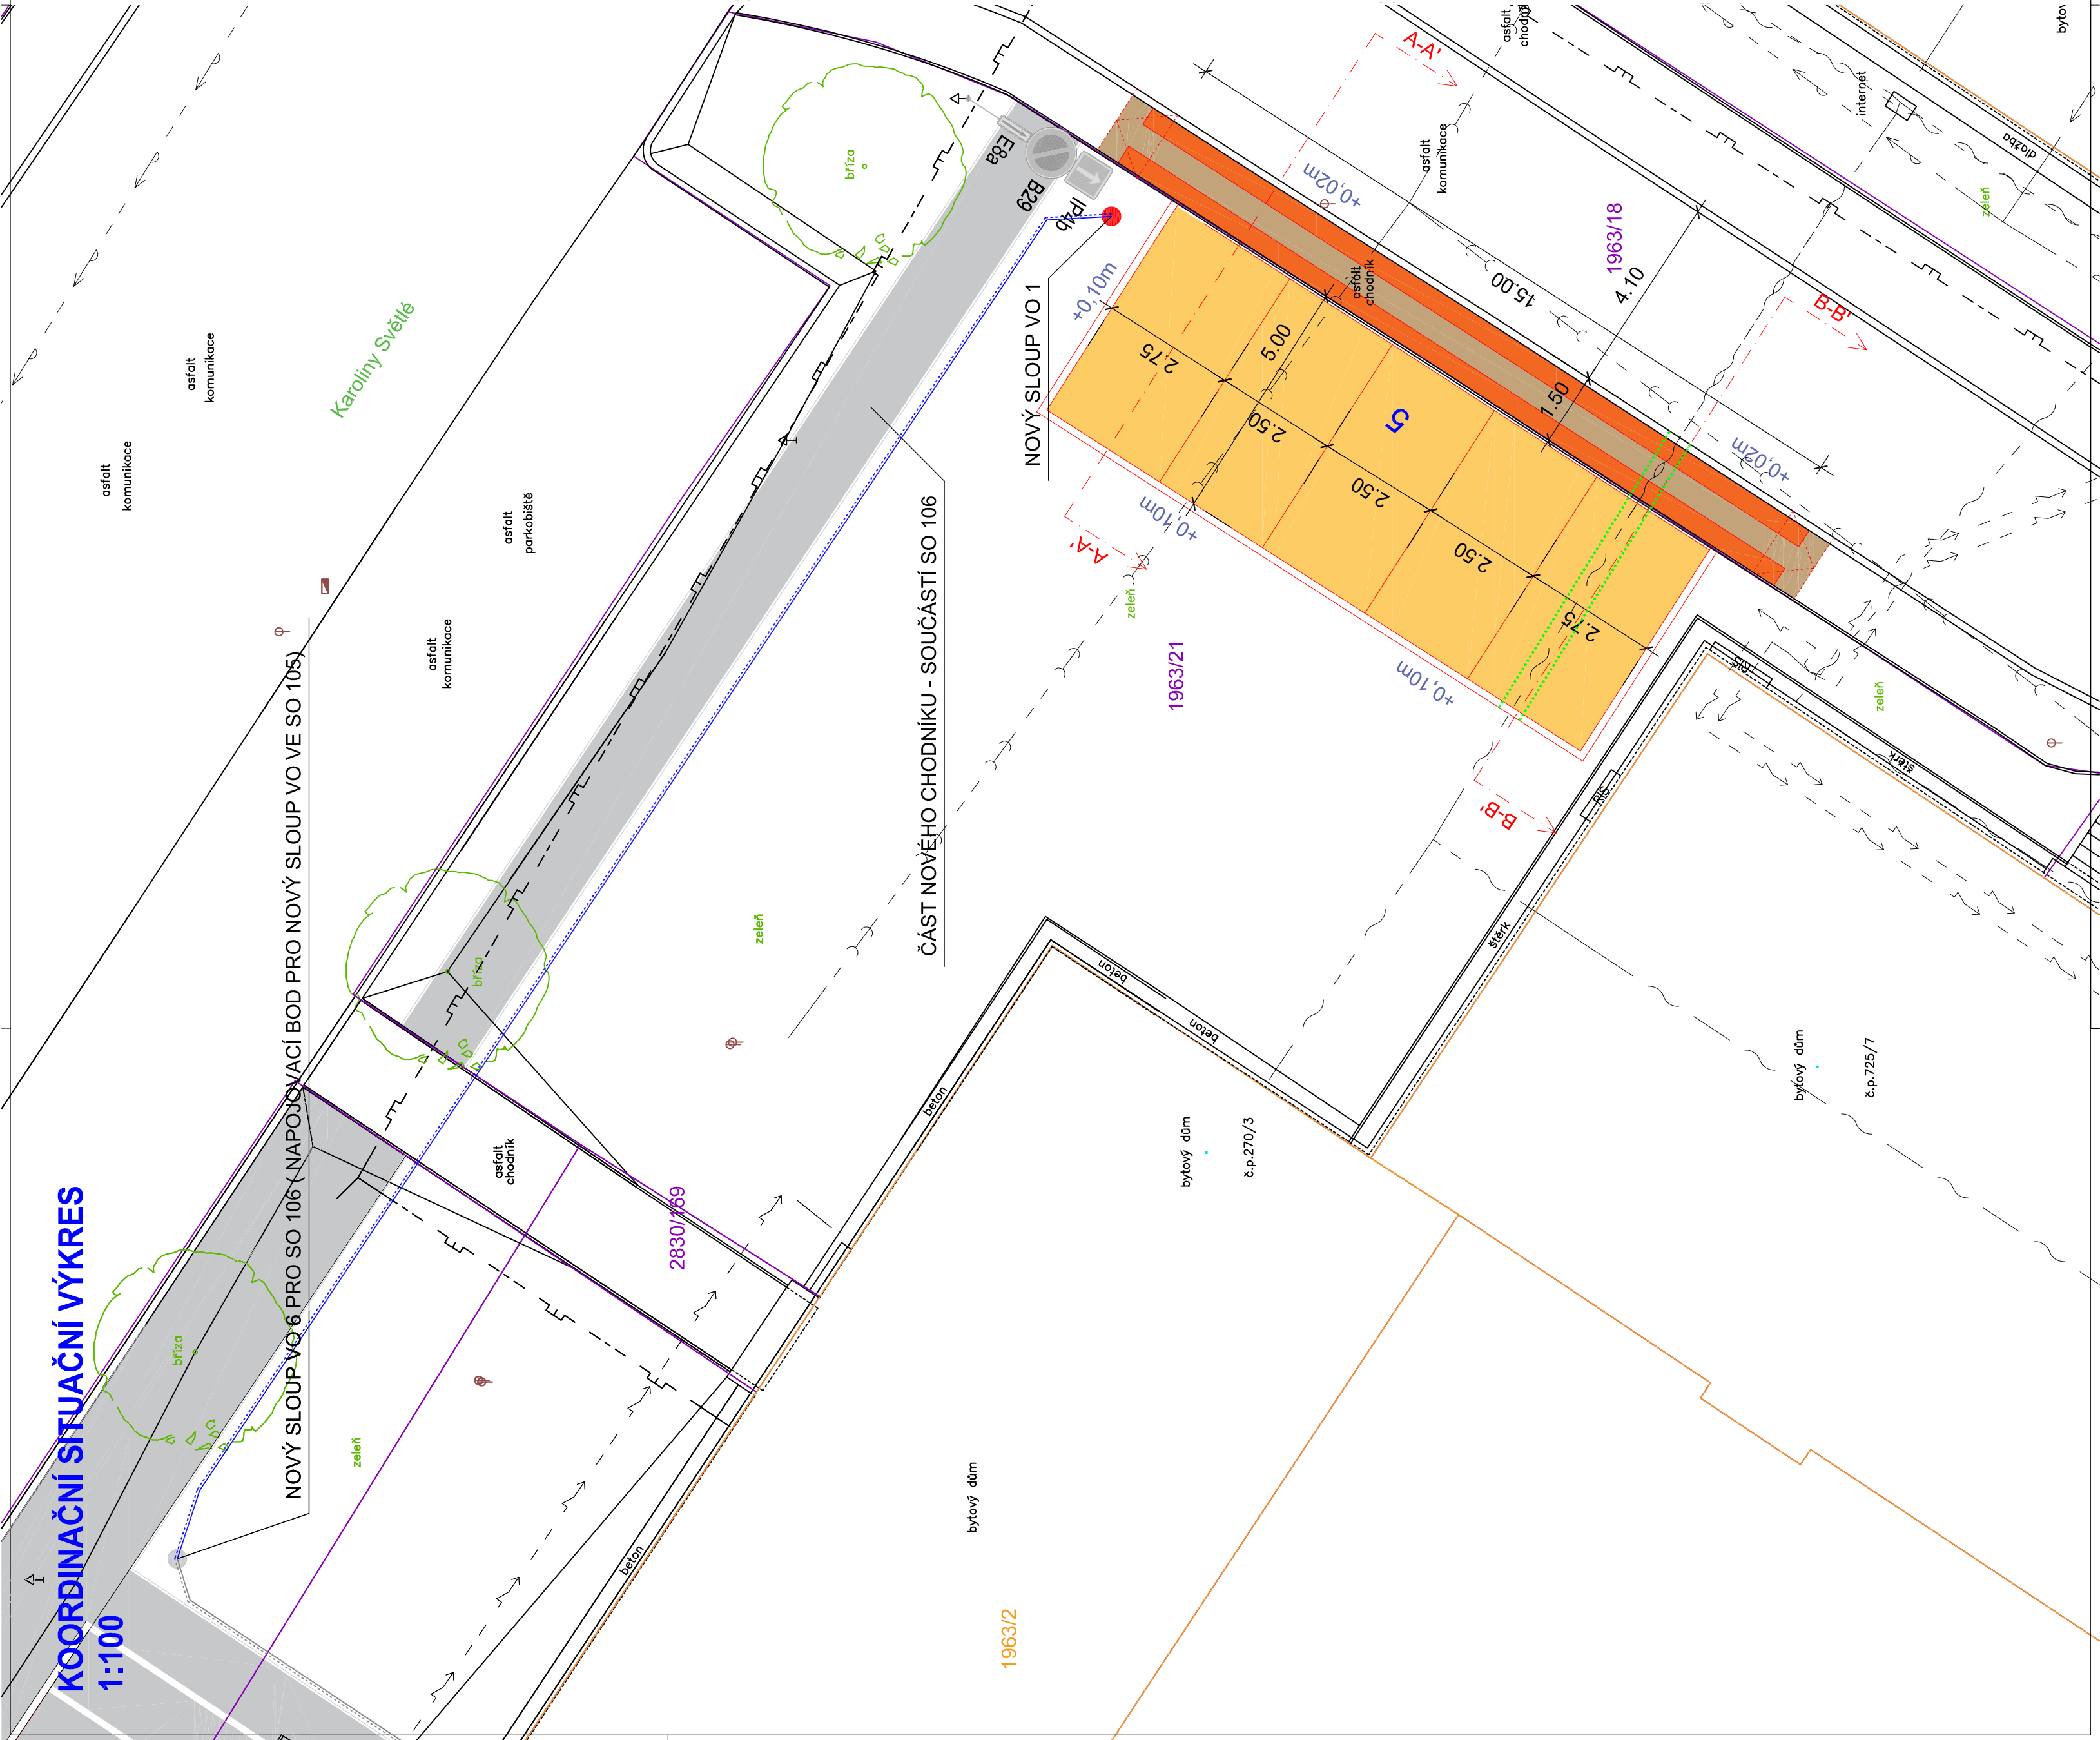

- VAROVNÝ PÁS - POJEZDOVÁ ZÁMKOVÁ RELIEFNI DLAŽBA, ČERVENÁ BARVA
- CHODNÍK - POJEZDOVÁ ZÁMKOVÁ DLAŽBA, ŠEDÁ BARVA
- VEGETAČNÍ DLAŽBA CS-ERBO, ŠEDÁ BARVA
- NOVÉ ZPEVNĚNÉ CHODNIKOVÉ PLOCHY A PARKOVIŠTĚ - SOUČÁSTÍ SAMOSTATNÉ DOKUMENTACE SO 106
- KATASTRÁLNÍ MAPA - HRANICE BUDOV
- KATASTRÁLNÍ MAPA - HRANICE PARCEL
- STÁVAJÍCÍ HRANY
- NOVÉ HRANY
- KABEL VO - ULOŽENÍ V ZEMI CYKY 2Bx10mm2
- OCHRANNÉ POSPOJENÍ - PŘÍLOŽ KE KABELU VO PÁSKA FzZn 30x4 mm
- DĚLENÁ CHRÁNIČKA S PŘIDÁNÍM REZERVNÍ CHRÁNIČKY KOPOFLEX 110 mm
- MĚSTO RUMBURK - PODZEMNÍ KABEL VO
- ČEZ - KABEL VN
- ČEZ - KABEL NN
- RWE - PLYNOVOD STL
- RWE - PLYNOVOD NTL
- SČVK - VODOVOD PITNÁ
- SČVK - STOKA JEDNOTNÁ
- CETIN - ZAMĚŘENÝ PRŮBĚH OPTICKÉHO KABELU
- CETIN - NEZAMĚŘENÝ PRŮBĚH OPTICKÉHO KABELU

MATERIÁL (DLAŽBA) DLE NV Č. 163/2002 SB. MATERIÁL PRO HMATOVÉ ÚPRAVY MUSÍ SPLŇOVAT TN TZÚS 12.03.04. - 06
PŘESNÉ VYZNAČENÍ VŠECH PODZEMNÍCH VEDENÍ A ZAŘÍZENÍ NA POVRCHU ZAJISTI INVESTOR PODLE ZÁKONA
č. 200/94 Sb. (ZÁKON O ZEMĚMĚŘICTVÍ), VČETNĚ POZDĚJŠÍCH ZNĚNÍ.
POLOHA INŽENÝRSKÝCH SÍTÍ NA VÝKRESE JE ZAKRESLENA POUZE ORIENTAČNĚ.

INVESTOR: MĚSTO RUMBURK TR. 9.KVĚTNA 1366/48 408 01 RUMBURK	GENERÁLNÍ PROJEKTANT: ProProjekt 10 PROJEKTANTSKÁ ČINNOST www.proprojeje t.cz		ProProjekt s.r.o. Komenského 1173 408 01 Rumburk T: 412 332 317 projekte@proprojekt.cz	
	PROJEKTOVÁNÍ STAVEB ■ INŽENÝRSKÁ ČINNOST ■ DOZOROVÁNÍ STAVEB www.proprojeje t.cz		AUTORIZACE:	
ZÁSTUPCE INVESTORA:	MÍSTO: P.P.Č.K.: 1963/21, 1963/18 K.Ú. RUMBURK	PROJEKTANT ČÁSTI:		PARE:
STAVBA: REVITALIZACE SÍDLIŠTĚ V PODHÁJÍ, RUMBURK - I.ETAPA SO 105 - KOLMÁ PARKOVACÍ STANÍ PODEL STÁVAJÍCÍHO CHODNÍKU V UL. POLNÍ		ZODP. PROJEKTANT: IMREK ŘÍHA	VYPRACOVAL: PAVEL JANOŮŠEK	
	PROJEKTOVÁ ČÁST: C. SITUAČNÍ VÝKRES	DATUM: 01/2021	ČÍSLO ZAKÁZKY: 2020978_5	STUPĚŇ PD: DŮR + DSP
VÝKRES:	KOORDINAČNÍ SITUAČNÍ VÝKRES	MĚŘÍTKO: 1:100	REVIZE:	
		ČÍSLO VÝKRESU: C.3		