


KOORDINAČNÍ SITUAČNÍ VÝKRES 1:200

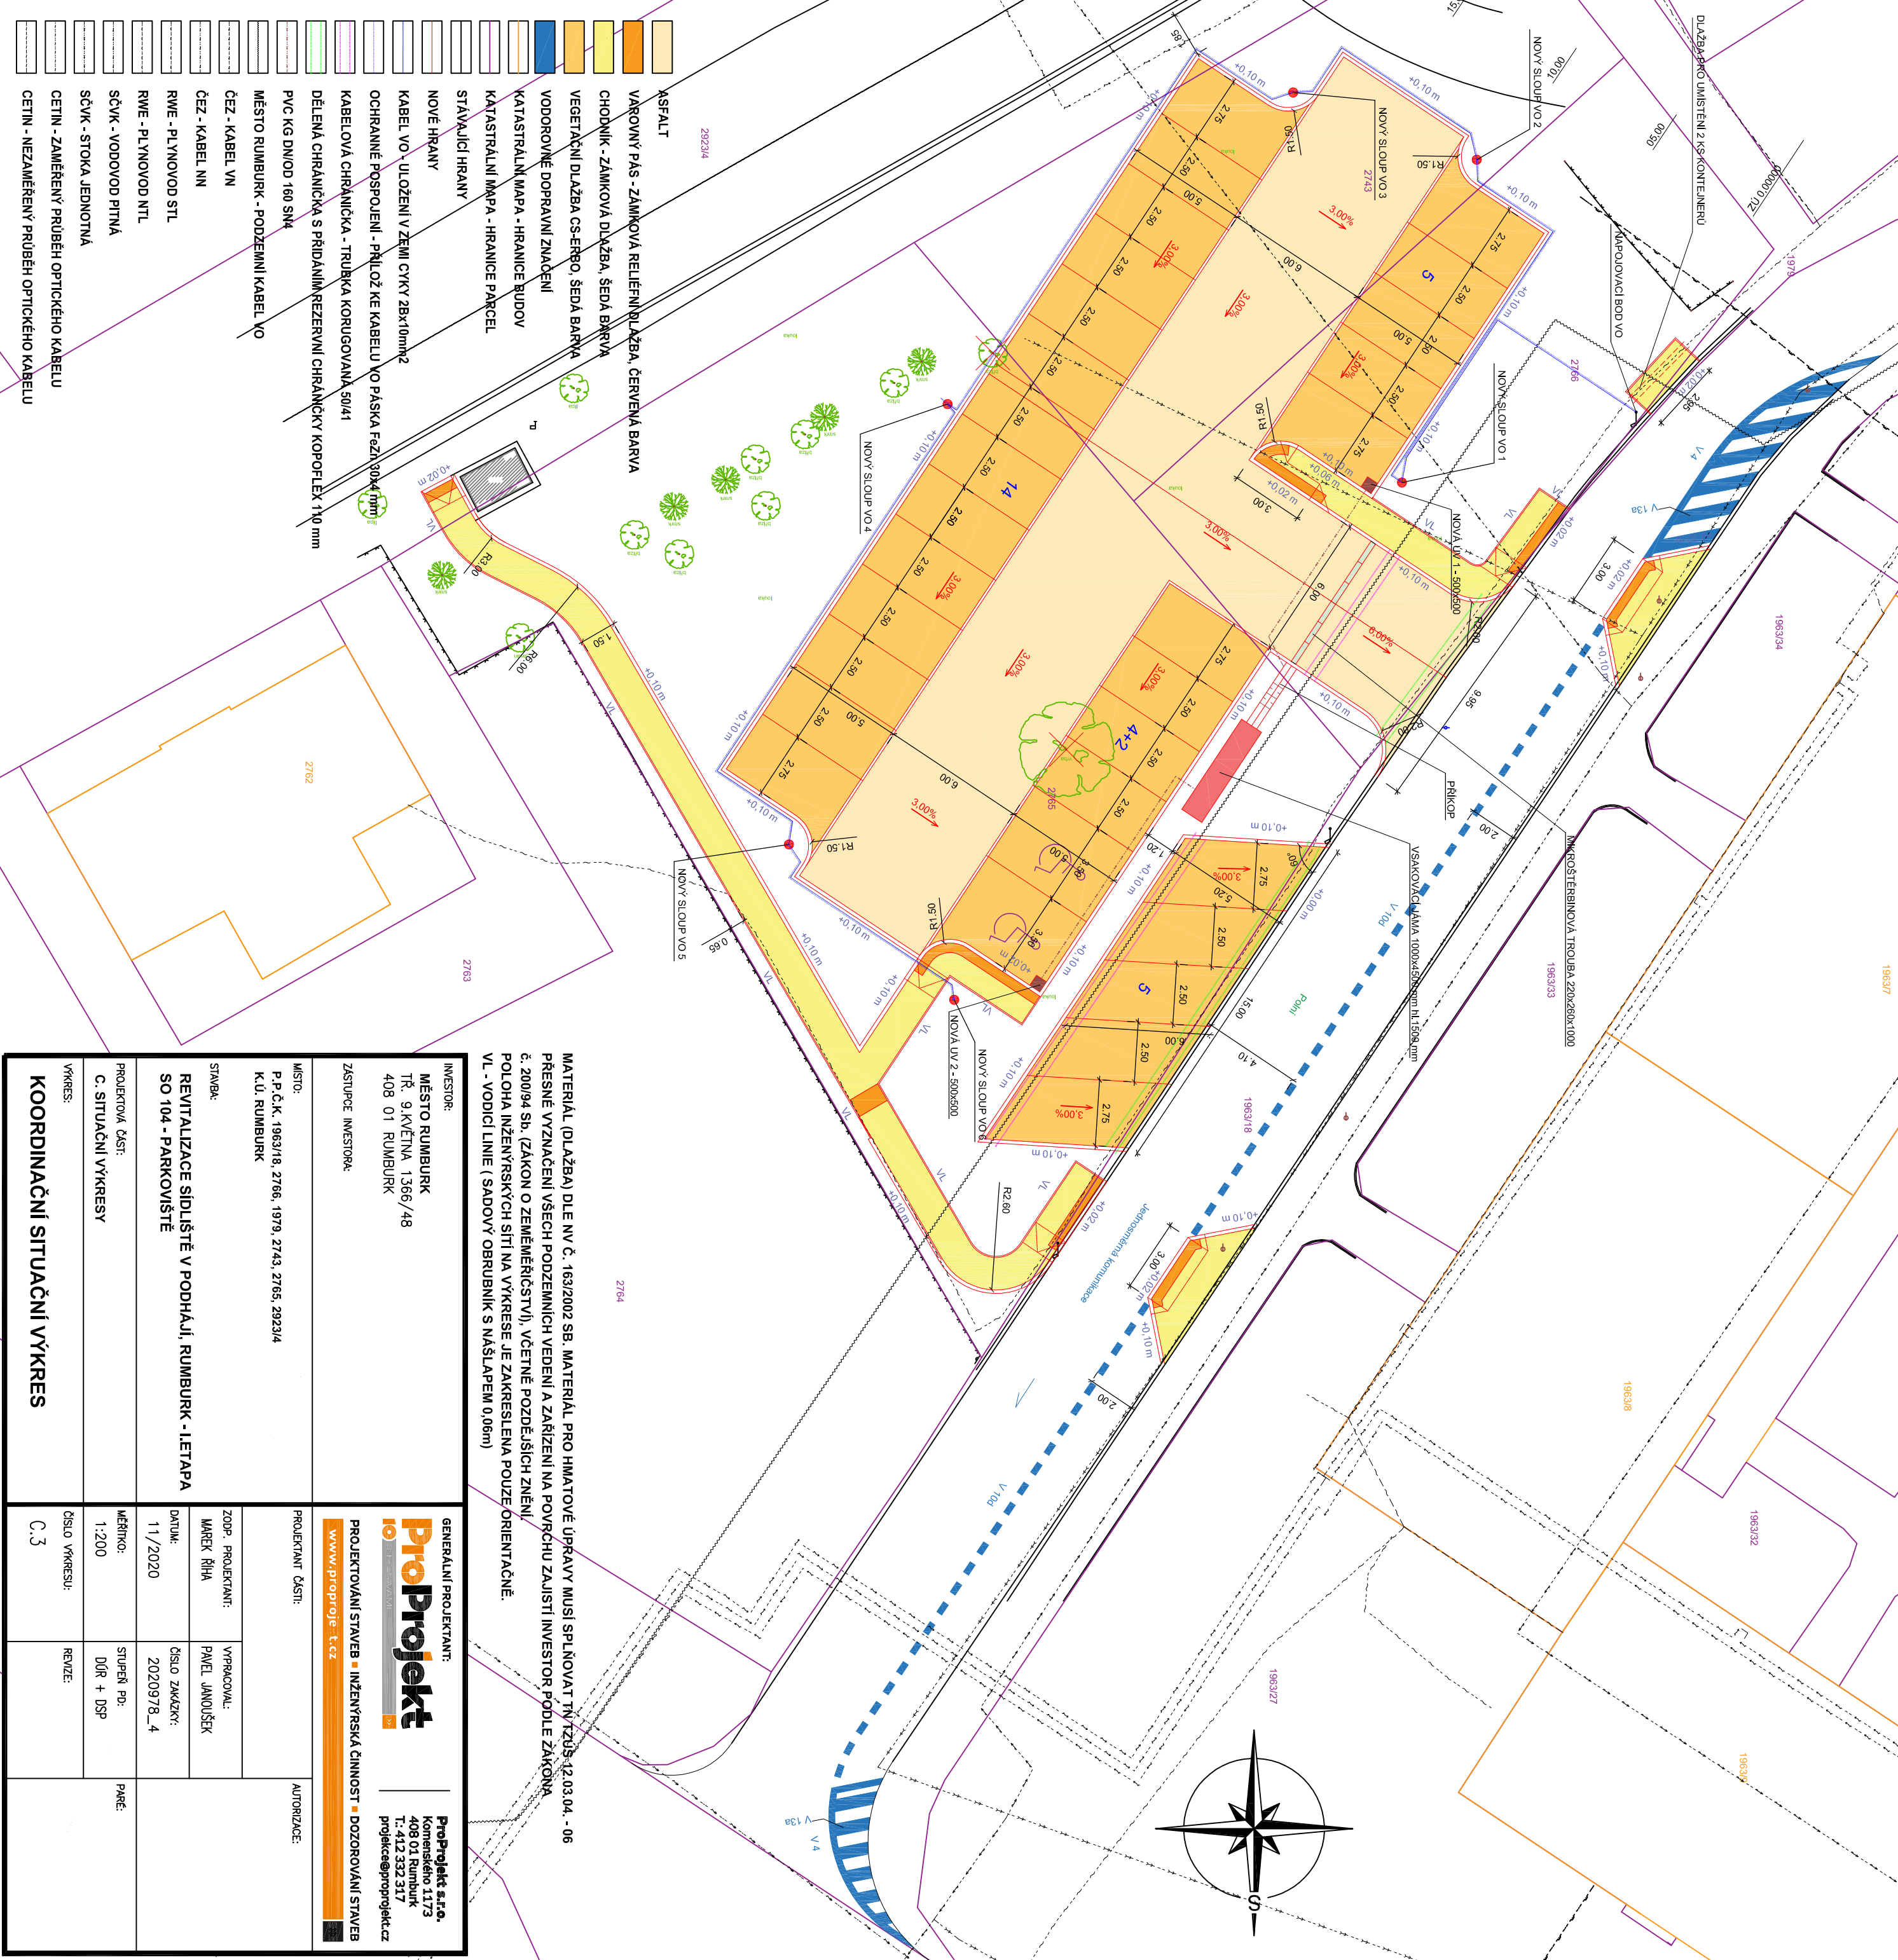

MATERIÁL (DLAŽBA) DLE NV Č. 163/2002 SB. MATERIÁL PRO HMATOVÉ ÚPRAVY MUSÍ SPLŇOVAT TN TZÚS 12.03.04. - 06
PŘESNÉ VYZNAČENÍ VŠECH PODZEMNÍCH VEDENÍ A ZAŘÍZENÍ NA POVRCHU ZAJISTI INVESTOR PŮDLE ZÁKONA
Č. 200/94 Sb. (ZÁKON O ZEMĚMĚŘÍČSTVÍ), VČETNĚ POZDĚJŠÍCH ZMĚNÍ
POLOHA INŽENYRSKÝCH SÍTÍ NA VÝKRESE JE ZAKRESLENA POUZE ORIENTAČNĚ.
VL - VODICÍ LINIE (SADOVÝ OBRUBNÍK S NÁŠLAPEM 0,06m)

INVESTOR:
MĚSTO RUMBURK
TR. 9. KVĚTNA 1366/48
408 01 RUMBURK

ZASTUPCE INVESTORŮ:

PROJEKTANT ČÁSTI:
P.P.Č.K. 1963/18, 2766, 1979, 2743, 2765, 2923/4
K.Ú. RUMBURK

STAVBA:
REVITALIZACE SÍDLIŠTĚ V PODHÁJÍ, RUMBURK - I. ETAPA
SO 104 - PARKOVIŠTĚ

PROJEKTOVÁ ČÁST:
C. SITUAČNÍ VÝKRESY

VÝKRES:
KOORDINAČNÍ SITUAČNÍ VÝKRES

GENERÁLNÍ PROJEKTANT:
ProProjekt
PROJEKTOVÁNÍ STAVEB ■ INŽENYRSKÁ ČINNOST ■ DOZOROVÁNÍ STAVEB
www.proproje.cz

ProProjekt s.r.o.
Komenského 1173
408 01 Rumburk
T. 412 332 317
projekce@proprojekt.cz

PROJEKTANT ČÁSTI:

AUTORIZACE:

ZODP. PROJEKTANT:
MAREK ŘÍHA

VYPRACOVAL:
PAVEL JANOŠEK

DATUM:
11/2020

ČÍSLO ZAKÁZKY:
2020978_4

MĚŘÍTKO:
1:200

STUPEŇ PD:
DŮR + DSP

ČÍSLO VÝKRESU:
C.3

REVIZE:

PARČ: