


KATASTRÁLNÍ SITUAČNÍ VÝKRES
M 1:200

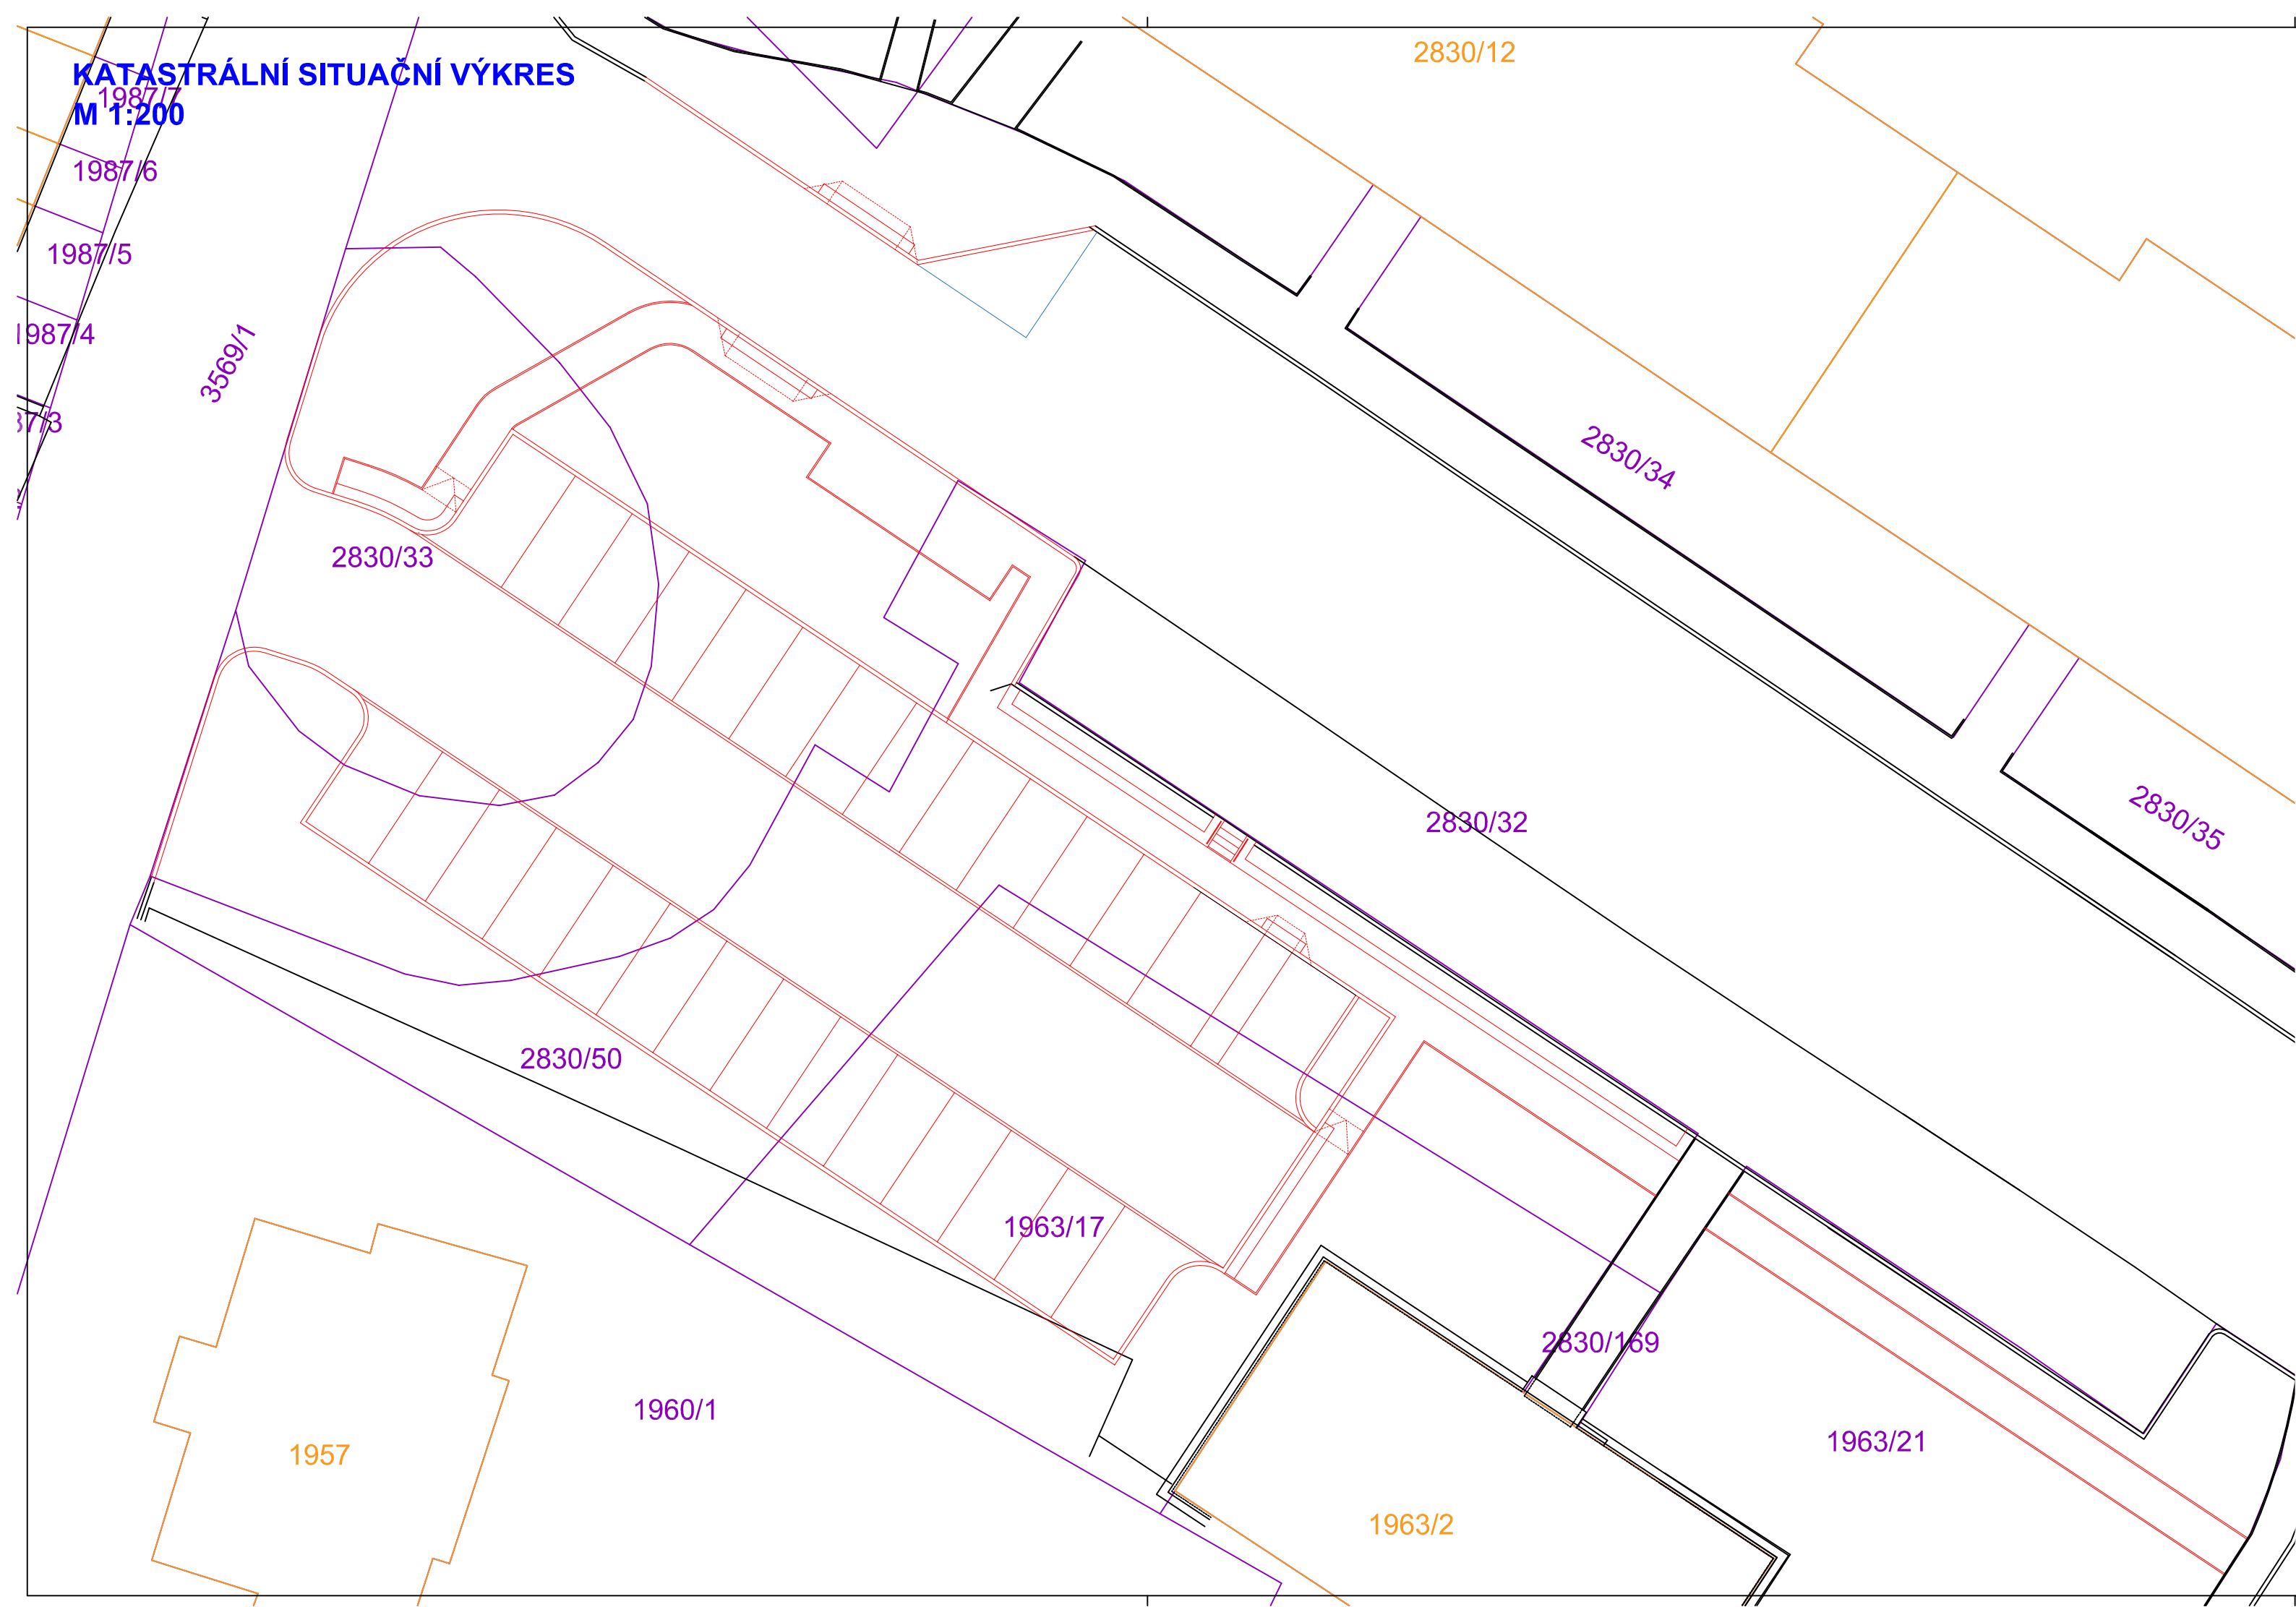

INVESTOR: MĚSTO RUMBURK TR. 9. KVĚTNA 1366/48 408 01 RUMBURK		<div>GENERÁLNÍ PROJEKTANT:</div> <div><div>ProProjekt</div><div>IO INŽENÝRSKÁ ČINNOST</div></div> <div>PROJEKTOVÁNÍ STAVEB ■ INŽENÝRSKÁ ČINNOST ■ DOZOROVÁNÍ STAVEB</div> <div>www.proproje t.cz</div>		<div>ProProjekt s.r.o.</div> <div>Komenského 1173 408 01 Rumburk T.: 412 332 317 projekce@proprojekt.cz</div>
ZÁSTUPCE INVESTORA:		PROJEKTOVÁNÍ STAVEB ■ INŽENÝRSKÁ ČINNOST ■ DOZOROVÁNÍ STAVEB		
MÍSTO: P.P.Č.K.: 2830/33, 2830/32, 2830/50, 1963/17, 2830/170, 1963/21 K.Ú. RUMBURK		PROJEKTANT ČÁSTI:		AUTORIZACE:
STAVBA: REVITALIZACE SÍDLIŠTĚ V PODHÁJÍ, RUMBURK - I.ETAPA SO 106 - PARKOVIŠTĚ		ZODP. PROJEKTANT: MAREK ŘÍHA	VYPRACOVAL: PAVEL JANOUŠEK	
		DATUM: 01/2021	ČÍSLO ZAKÁZKY: 2020978_6	
PROJEKTOVÁ ČÁST: D. DOKUMENTACE OBJEKTŮ A TECHNICKÝCH A TECHNOLOGICKÝCH ZAŘÍZENÍ		MĚŘITKO: 1:200	STUPEŇ PD: DŮR+DSP	PARÉ:
VÝKRES: KATASTRÁLNÍ SITUAČNÍ VÝKRES		ČÍSLO VÝKRESU: C.2	REVIZE:	