


SOUŘADNICE HLAVNÍCH BODŮ
M 1:200

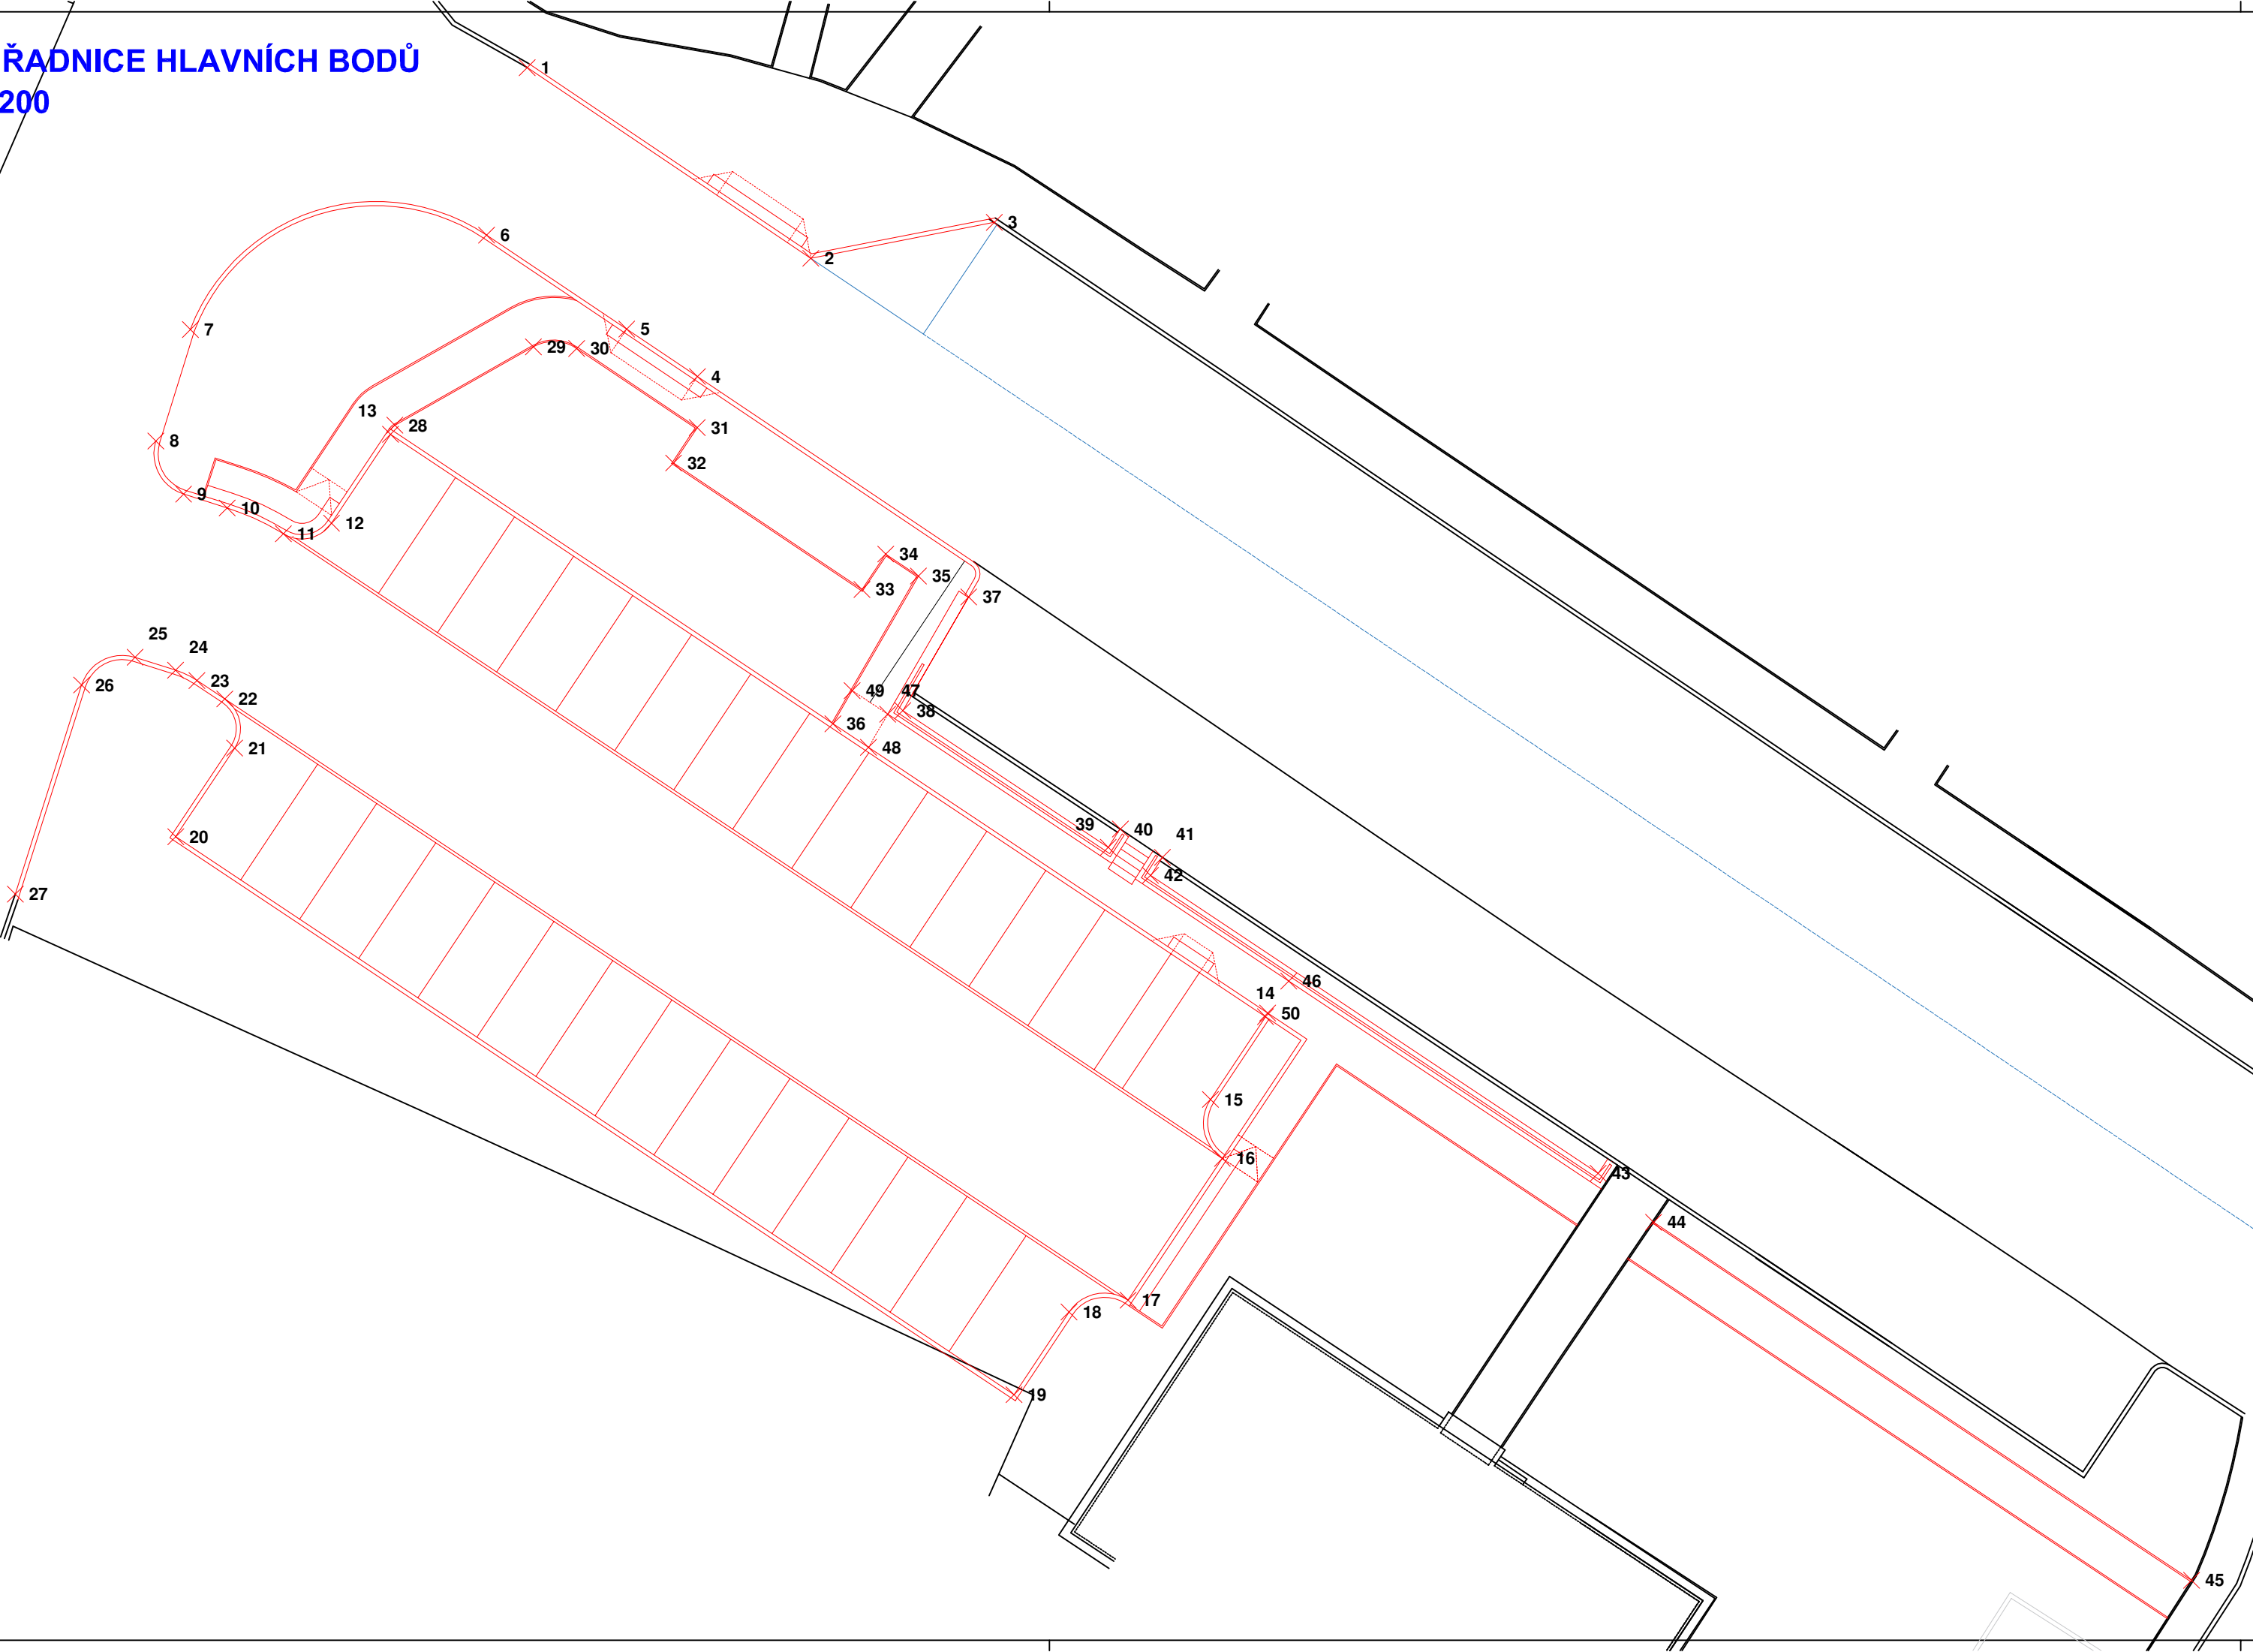

Číslo bodu	Y	X	Výška bodu	Číslo bodu	Y	X	Výška bodu
1	-949564.160	-721325.300	0.000	26	-949585.919	-721341.010	0.000
2	-949570.881	-721315.305	0.000	27	-949593.290	-721343.350	0.000
3	-949569.614	-721308.837	0.000	28	-949576.764	-721329.966	0.000
4	-949575.046	-721319.302	0.000	29	-949574.000	-721325.084	0.000
5	-949573.375	-721321.793	0.000	30	-949574.057	-721323.560	0.000
6	-949570.061	-721326.734	0.000	31	-949576.848	-721319.307	0.000
7	-949573.388	-721337.176	0.000	32	-949578.094	-721320.142	0.000
8	-949577.317	-721338.395	0.000	33	-949582.550	-721313.498	0.000
9	-949579.191	-721337.416	0.000	34	-949581.304	-721312.662	0.000
10	-949579.678	-721335.881	0.000	35	-949582.079	-721311.507	0.000
11	-949580.587	-721333.895	0.000	36	-949587.285	-721314.521	399.030
12	-949580.214	-721332.200	0.000	37	-949582.812	-721309.736	0.000
13	-949577.086	-721330.119	398.990	38	-949586.822	-721312.058	399.030
14	-949597.611	-721299.274	399.270	39	-949591.640	-721304.817	0.000
15	-949600.525	-721301.213	0.000	40	-949590.997	-721304.391	0.000
16	-949602.605	-721300.795	399.430	41	-949591.993	-721302.907	0.000
17	-949607.600	-721304.119	399.610	42	-949592.629	-721303.331	0.000
18	-949608.018	-721306.199	0.000	43	-949603.132	-721287.548	0.000
19	-949610.932	-721308.138	399.750	44	-949604.855	-721285.589	0.000
20	-949591.266	-721337.692	399.480	45	-949617.474	-721266.625	0.000
21	-949588.144	-721335.615	0.000	46	-949596.355	-721298.454	399.400
22	-949586.410	-721335.963	0.000	47	-949586.947	-721312.592	0.000
23	-949585.759	-721336.942	0.000	48	-949588.118	-721313.270	399.030
24	-949585.397	-721337.696	0.000	49	-949586.115	-721313.844	399.030
25	-949584.943	-721339.126	0.000	50	-949597.479	-721299.202	399.370

INVESTOR: MĚSTO RUMBURK TR. 9. KVĚTNA 1366/48 408 01 RUMBURK		GENERÁLNÍ PROJEKTANT: ProProjekt 10 KOMENSKÉHO 1173 408 01 RUMBURK T: 412 332 317 projekce@proprojekt.cz	
ZÁSTUPCE INVESTORA:		PROJEKTOVÁNÍ STAVEB ■ INŽENÝRSKÁ ČINNOST ■ DOZOROVÁNÍ STAVEB www.proproje t.cz	
MÍSTO: P.P.Č.K.: 2830/33, 2830/32, 2830/50, 1963/17, 2830/170, 1963/21 K.Ú. RUMBURK		PROJEKTANT ČÁSTI:	
STAVBA: REVITALIZACE SÍDLIŠTĚ V PODHÁJÍ, RUMBURK - I.ETAPA SO 106 - PARKOVIŠTĚ		AUTORIZACE:	
PROJEKTOVÁ ČÁST: D. DOKUMENTACE OBJEKTŮ A TECHNICKÝCH A TECHNOLOGICKÝCH ZAŘÍZENÍ		ZODP. PROJEKTANT: MAREK ŘÍHA	
VÝKRES: SOUŘADNICE HLAVNÍCH BODŮ		VYPRACOVAL: PAVEL JANOUŠEK	
		DATUM: 01/2021	
		ČÍSLO ZAKÁZKY: 2020978_6	
		MĚŘÍTKO: 1:200	
		STUPEŇ PD: DŮR+DSP	
		ČÍSLO VÝKRESU: D.1.1.2.h	
		REVIZE:	