


LITINOVÁ TROUBA HRDLOVÁ, DN200 PN16, DL. 51,93m

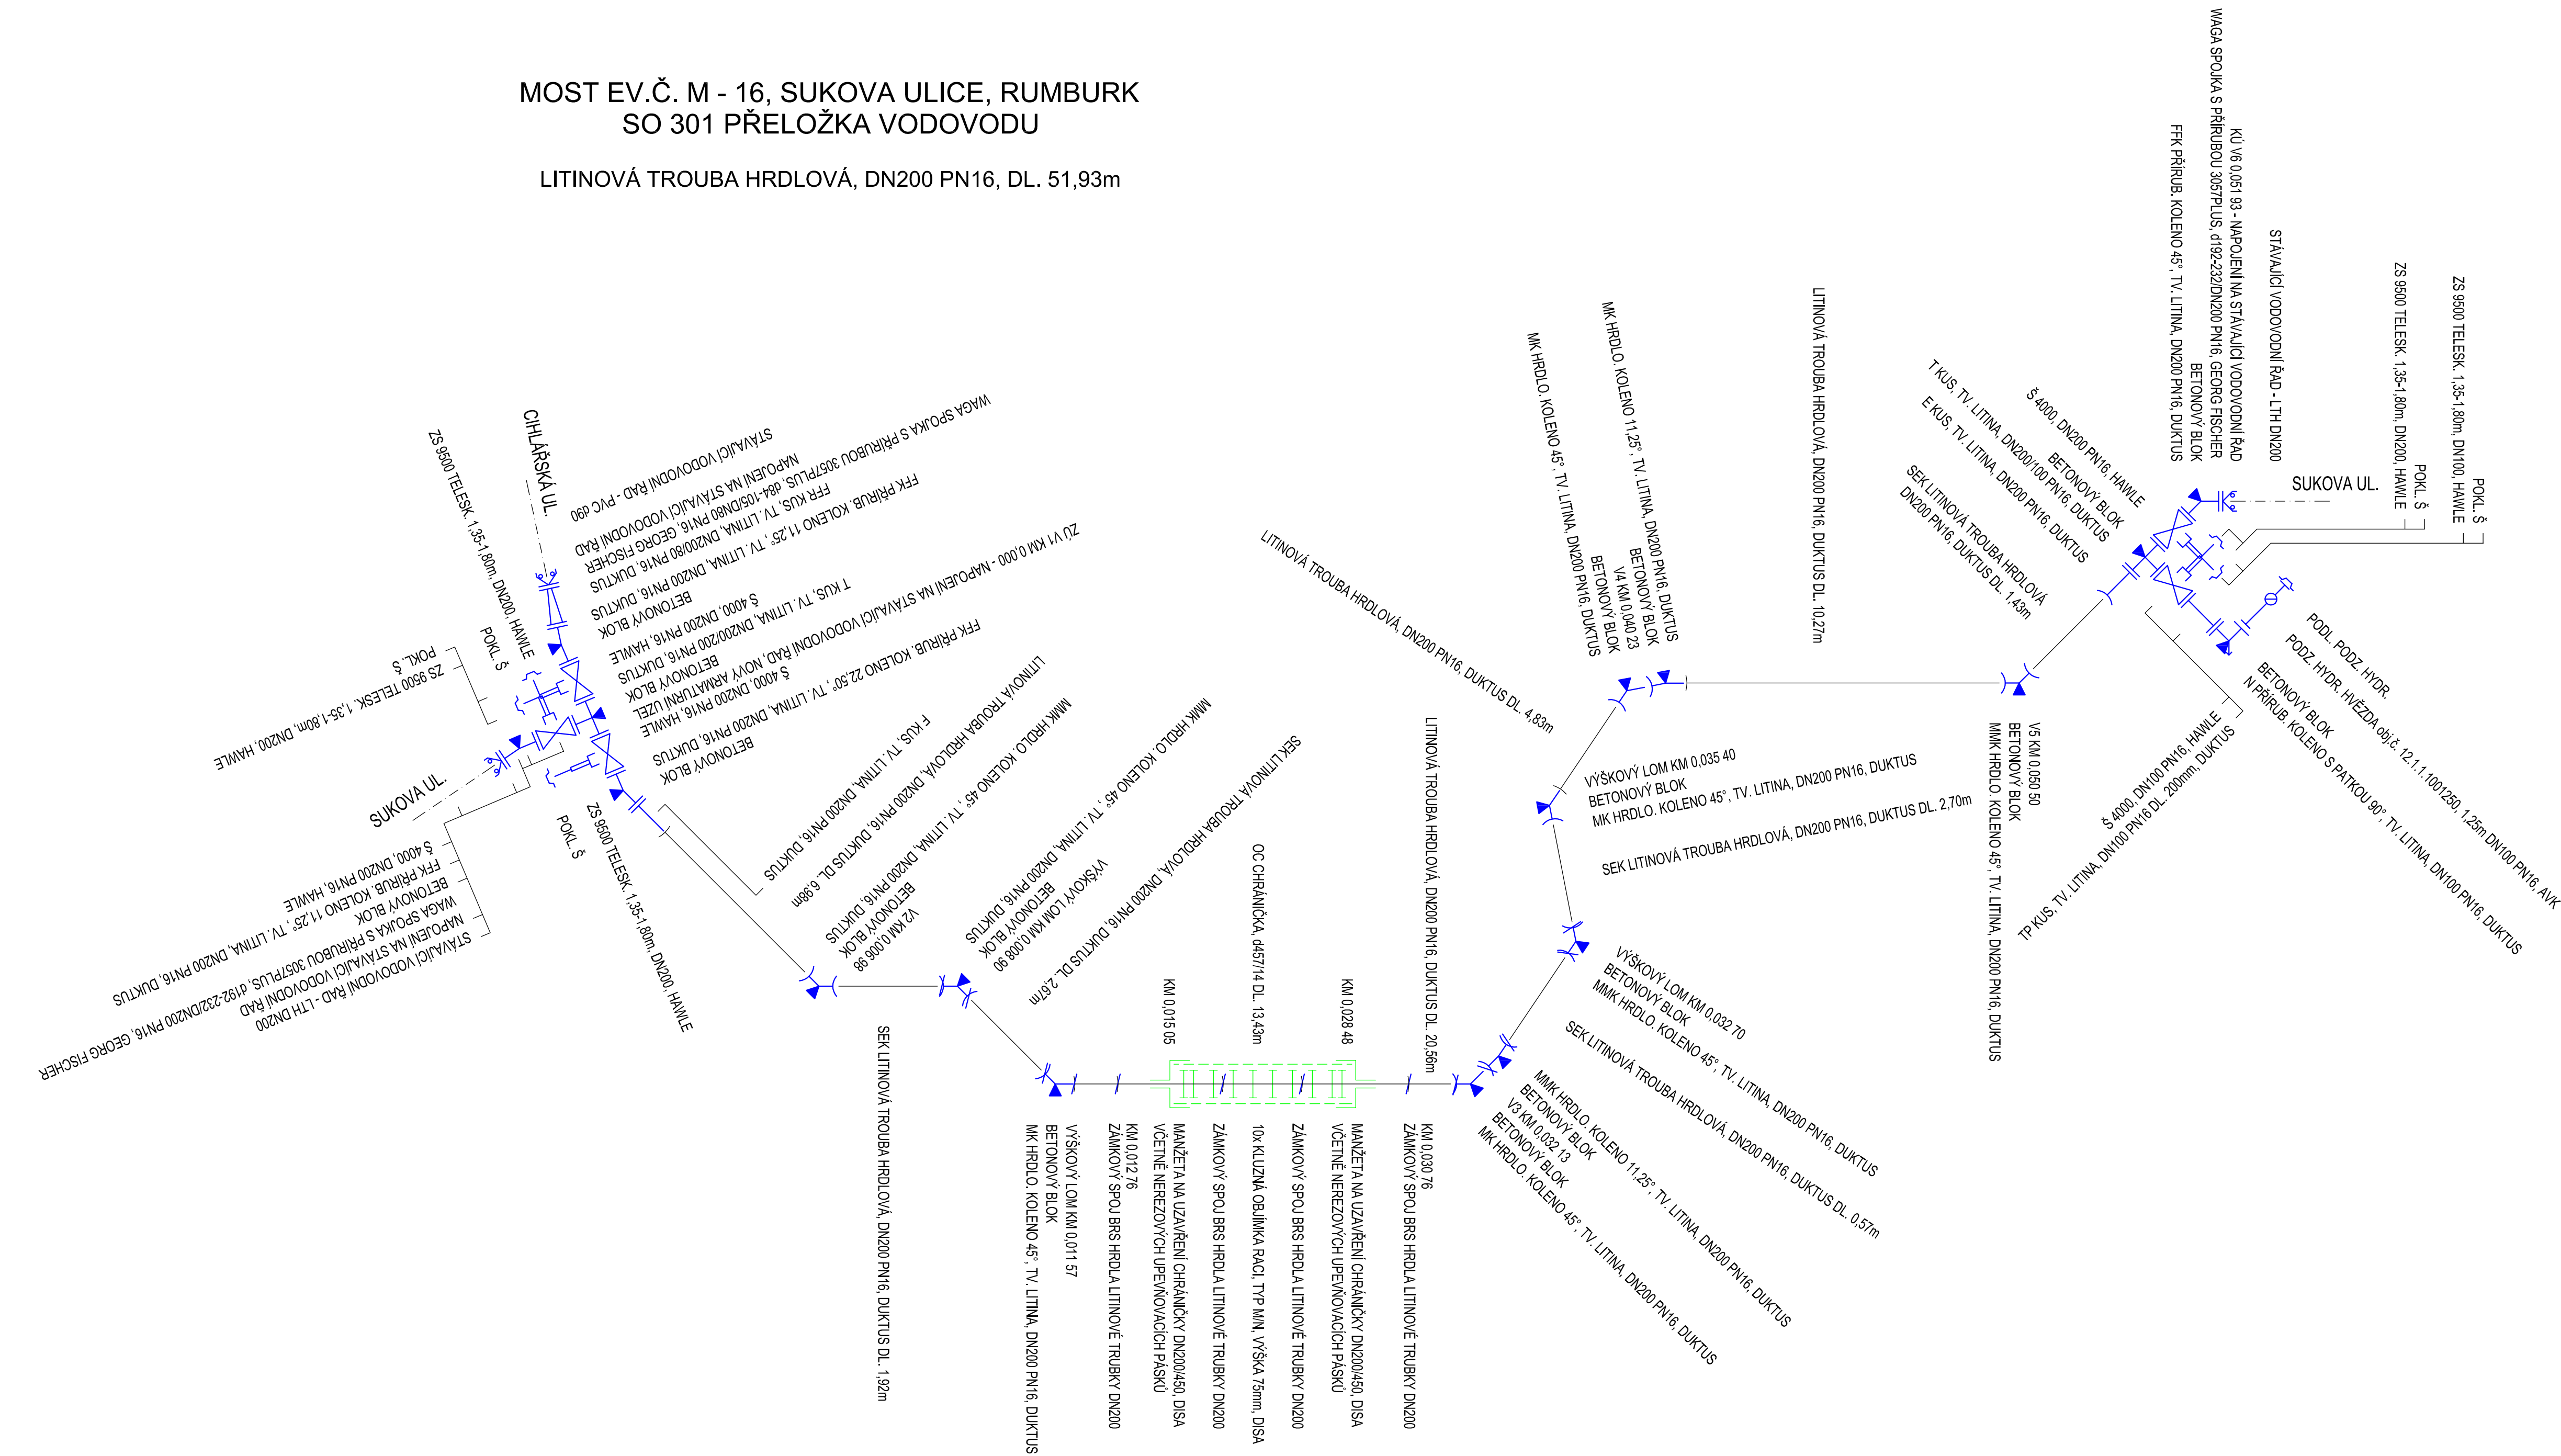

Název akce :

MOST EV.Č. M-16 UL. SUKOVA, RUMBURK

Investor:

MĚSTO RUMBURK
tř. 9. května 1366/48
408 01 Rumburk



VANER

PROJEKTOVÁ KANCELÁŘ

Hlavní inženýr projektu / zodpovědný projektant
Ing.T.Humpal

Projektová kancelář VANER s.r.o.
V Horkách 101/1, 460 07 Liberec 9. tel.: 485 152 532,3

Název části :

PŘELOŽKA VODOVODU

Ozn.části:

D.5 SO 301

GEVOS

DVOŘSKÁ 748/9
466 01 JABLONEC NAD NISOU
tel. 602 554 456

Vypracoval

Ing. M. Ulbrych

Zodp. projektant

Ing. M. Ulbrych

Techn. kontrola

Z. Zobal

Investor

MĚSTO RUMBURK

Příloha :

KLADEČSKÉ SCHÉMA

zak. číslo

18-05-033

datum

09/2020

stupeň

PDPS

měřítko

.

č. přílohy:

D.5.5

paré: