


## SO 1 - PŮDORYS STŘECHY - NOVÝ STAV

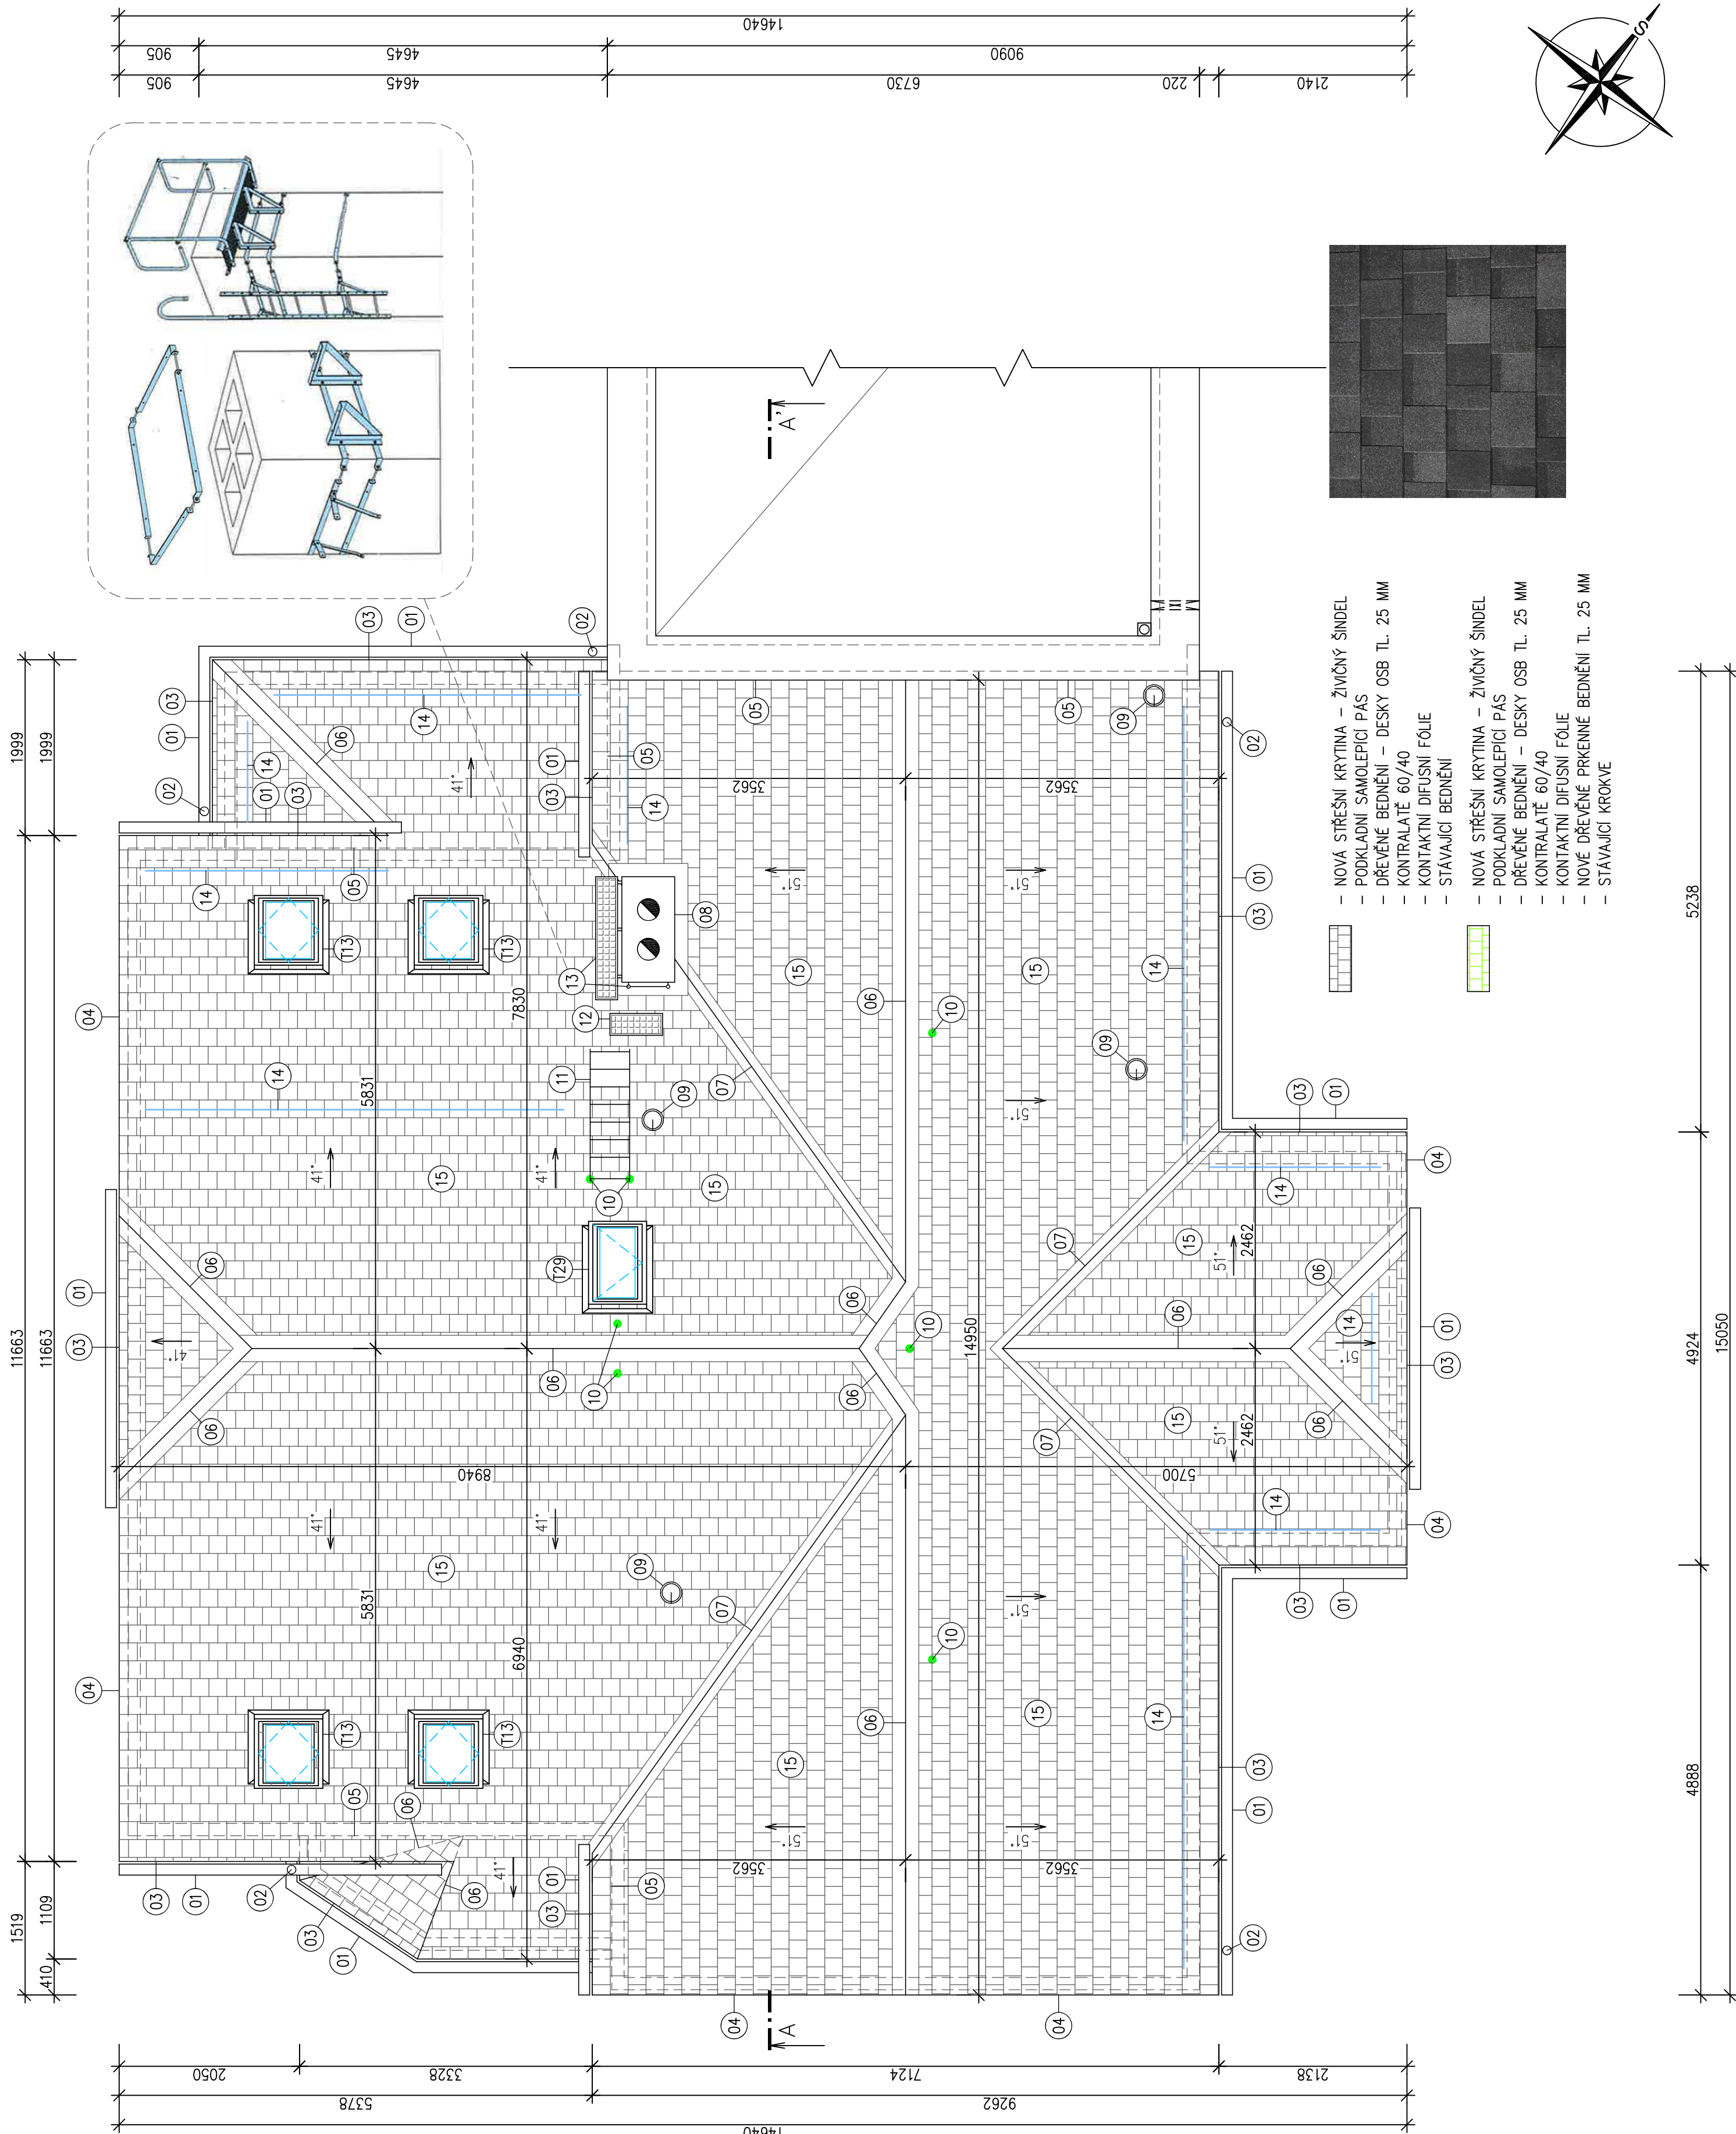

Tabulka bublin			
ROZMĚRY [mm]	MATERIÁL	POZNÁMKA	
R.Š. 280 MM, DL. 43,4 M	OCELOVÝ POZINKOVANÝ PLECH	BARVA TMAVÉ ŠEDÁ	
PŮLKULATÝ DN 125	OCELOVÝ POZINKOVANÝ PLECH	BARVA TMAVÉ ŠEDÁ	
OKAPOVÝ SVOD	OCELOVÝ POZINKOVANÝ PLECH	BARVA TMAVÉ ŠEDÁ	
OKAPNICE	OCELOVÝ POZINKOVANÝ PLECH	BARVA TMAVÉ ŠEDÁ	
ZAVĚTRNÁ LÍŠŤA	OCELOVÝ POZINKOVANÝ PLECH	BARVA TMAVÉ ŠEDÁ	
LENOVANÝ ZDI	OCELOVÝ POZINKOVANÝ PLECH	BARVA TMAVÉ ŠEDÁ	
SYSTÉMOVÉ ŘEŠENÍ NÁROŽÍ A HŘEBENÉ	BITUMENOVÁ ŠINDEL NA SHELNE KLOZCE	BARVA TMAVÉ ŠEDÁ, SE SYSTÉMOVÝM HŘEBENOVÝM ODVĚTRÁVAČEM	
SYSTÉMOVÉ ŮZLABÍ	MODIFIKOVANÝ ŮZLABNÍ PÁS S KERAMICKÝM POŠIPEM	BARVA TMAVÉ ŠEDÁ	
OPLECHOVÁNÍ KOMINOVÝCH TĚLES	OCELOVÝ POZINKOVANÝ PLECH	BARVA TMAVÉ ŠEDÁ	
VĚTRACÍ HLAVICE KANALIZACE	PLAST	BARVA TMAVÉ ŠEDÁ	
BEZPEČNOSTNÍ STŘEŠNÍ HAK	ŽÁROVĚ POZINKOVANÁ OCEĽ S PRAŠKOVOU BARVOU	BARVA ANTRACIT	
ŽEBŘÍK STŘEŠNÍ	GALVANIZOVANÁ OCEĽ S PODLOŽKAMI	BARVA ANTRACIT	
STŘEŠNÍ LÁVKA	ŽÁROVĚ POZINKOVANÁ OCEĽ	ZÁKLADNÍ NÁSTRÍK A POLYESTEROVÁ ÚPRAVA, BARVA TMAVÉ ŠEDÁ	
KOMINOVÁ LÁVKA SE STĚNOVÝM ŽEBŘÍKEM	ŽÁROVĚ POZINKOVANÁ OCEĽ	ZÁKLADNÍ NÁSTRÍK A POLYESTEROVÁ ÚPRAVA, BARVA TMAVÉ ŠEDÁ	
SNĚHOVÝ ZACHYTÁVAČ 2 TRUBKOVÝ	ŽÁROVĚ POZINKOVANÁ OCEĽ	ZÁKLADNÍ NÁSTRÍK A POLYESTEROVÁ ÚPRAVA, BARVA TMAVÉ ŠEDÁ	
STŘEŠNÍ KRYTINA – ŽIVÝCH ŠINDEL	DVOUVRSTVĚ LAMINOVANÉ ŠINDELE	BARVA TMAVÉ ŠEDÁ	

[illegible]