

KOORDINAČNÍ SITUACE STAVBY - 2. ČÁST
M 1:250

LEGENDA

POUŽITÝ CHODNÍK - ZÁMKOVÁ DLAŽBA

CHODNÍK - ZÁMKOVÁ DLAŽBA

SIGNALNÍ A VÁROVNÉ PÁSY - RELIEFNÍ ZÁMKOVÁ DLAŽBA

KAČÍREK - VÝPLŇ MEZI OBRUBNÍKY

LENOVÁNÍ Š. 0,30m - BETONOVÁ DLAŽBA 200x200mm BEZ ZKOSENÝCH HRAN

STÁVAJÍCÍ CHODNÍKY

BETONOVÉ OBRUBNÍKY - SILNIČNÍ 0,15x0,25m A ZÁHONOVÝ 0,05x0,20m

GEODETICKÉ ZAMĚŘENÍ STÁVAJÍCÍHO STAVU

KATASTRÁLNÍ MAPA

OBRYSY STÁVAJÍCÍCH OBJEKTŮ

HRANY PLOCH

HRANY PLOCH - AUTOBUSOVÁ ZASTÁVKA - JIŽ ODSOUHLASENÁ STAVBA

HRANY ZMĚN SKLONŮ

OSA KOMUNIKACE - UL. JIŘÍKOVSKÁ

STÁVAJÍCÍ NADZEMNÍ VEDENÍ KABELŮ NÍZKÉHO NAPĚTÍ - ČEZ

STÁVAJÍCÍ NADZEMNÍ VEDENÍ KABELŮ NÍZKÉHO NAPĚTÍ - NEZNÁMÝ SPRÁVCE

STÁVAJÍCÍ PODZEMNÍ VEDENÍ KABELŮ NÍZKÉHO NAPĚTÍ - ČEZ

STÁVAJÍCÍ VEDENÍ DEŠŤOVÉ KANALIZACE - SČVK

STÁVAJÍCÍ VEDENÍ ŘADU JEDNOTNÉ KANALIZACE - SČVK

STÁVAJÍCÍ VEDENÍ NEFUNKČNÍHO PLYNOVODU - RWE

STÁVAJÍCÍ VEDENÍ NÍZKOTLAKÉHO PLYNOVODU - RWE

STÁVAJÍCÍ VEDENÍ STŘEDOTLAKÉHO PLYNOVODU - RWE

STÁVAJÍCÍ PODZEMNÍ VEDENÍ METALICKÝCH NEBO OPTICKÝCH KABELŮ - O2

STÁVAJÍCÍ PODZEMNÍ VEDENÍ KABELU VERNÉHO OSVĚTLENÍ - MĚSTO RUMBURK

STÁVAJÍCÍ VEDENÍ VODOVODNÍHO ŘADU - SČVK

INVESTOR:

MĚSTO RUMBURK
TR. 9. KVĚTNA 1366/48
408 01 RUMBURK

PROJEKTANT:

ProProjekt s.r.o.
Komenského 1173
408 01 Rumburk
projekt@proprojekt.cz
www.proprojekt.cz

PROJEKTANT ČÁST:

STAVBA:

REKONSTRUKCE CHODNÍKU UL. JIŘÍKOVSKÁ,
RUMBURK

PROJEKTOVÁ ČÍSŤ:

B. SOUHRNNÉ ŘEŠENÍ STAVBY

PROJEKTANT ČÍSŤ:

PROJEKTANT:

ING. JIŘÍ COEL

ZODPOVĚDNÝ PROJEKTANT:

PAVEL JÁNOUSEK

FORMÁT:

A4

DATA:

04/2023

ČÍSLO ZÁKAZY:

2014250

STUPEŇ PD:

DPS

PRŮMĚR:


1:250

ČÍSLO VÝKRESU:

B.2

KOORDINAČNÍ SITUACE STAVBY - 2. ČÁST

2

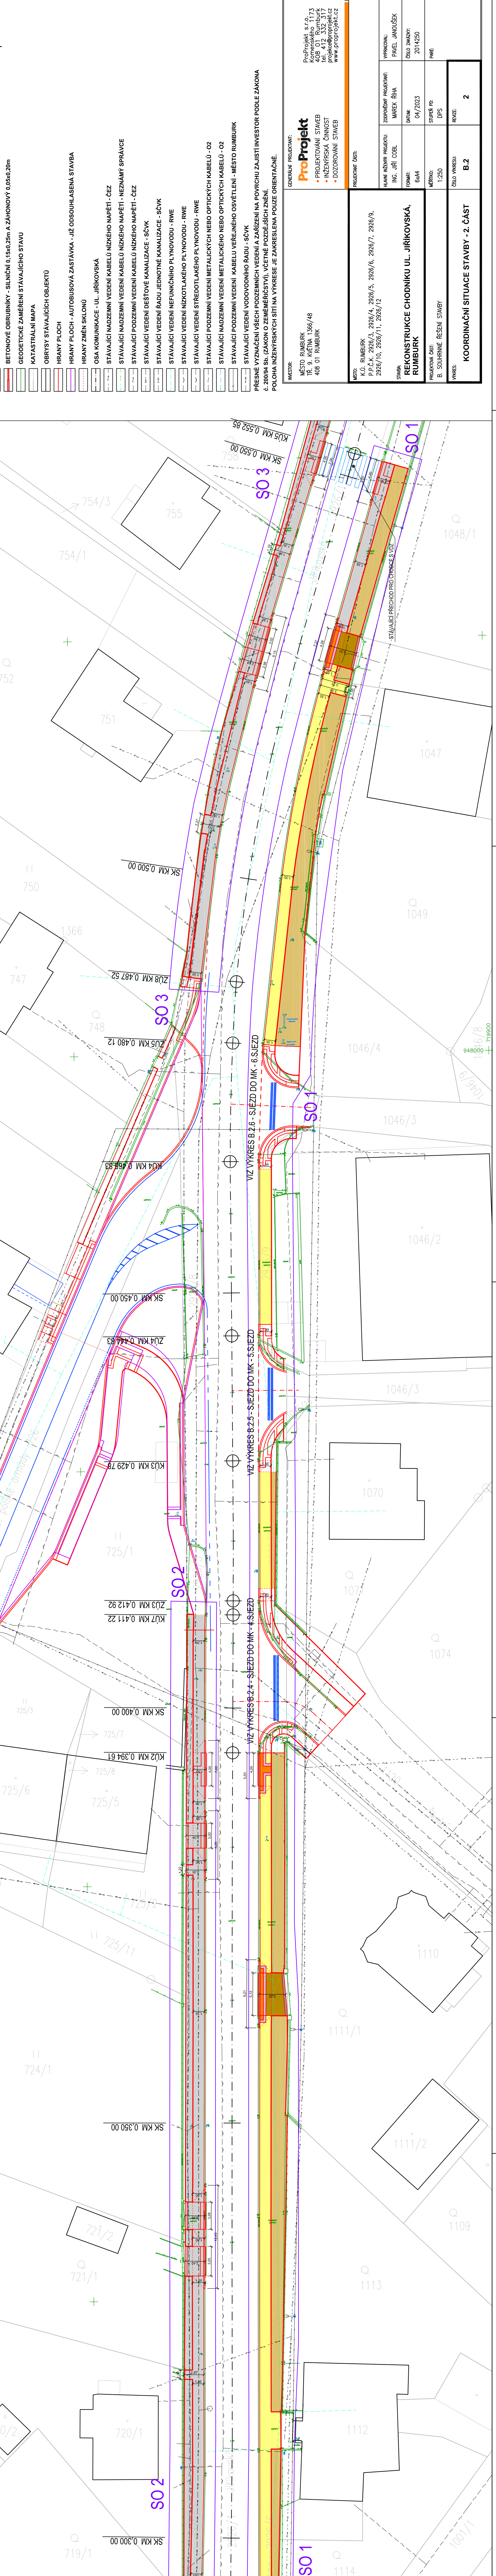

INVESTOR:		PROJEKTANT:	
MĚSTO RUMBURK TR. 9. KVĚTNA 1366/48 408 01 RUMBURK		ProProjekt s.r.o. Komenského 1173 408 01 Rumburk projekt@proprojekt.cz www.proprojekt.cz	
PROJEKTANT ČÁST:		PROJEKTANT:	
MĚSTO RUMBURK P.P.Č.K. 2926/3, 2926/4, 2926/5, 2926/6, 2926/7, 2926/9, 2926/10, 2926/11, 2926/12		K.Ú. RUMBURK P.P.Č.K. 2926/3, 2926/4, 2926/5, 2926/6, 2926/7, 2926/9, 2926/10, 2926/11, 2926/12	
STAVBA:		STAVBA:	
REKONSTRUKCE CHODNÍKU UL. JIŘÍKOVSKÁ, RUMBURK		REKONSTRUKCE CHODNÍKU UL. JIŘÍKOVSKÁ, RUMBURK	
PROJEKTOVÁ ČÍSŤ:		PROJEKTOVÁ ČÍSŤ:	
B. SOUHRNNÉ ŘEŠENÍ STAVBY		B. SOUHRNNÉ ŘEŠENÍ STAVBY	
PROJEKTANT ČÍSŤ:		PROJEKTANT ČÍSŤ:	
PROJEKTANT:		PROJEKTANT:	
ING. JIŘÍ COEL		ING. JIŘÍ COEL	
ZODPOVĚDNÝ PROJEKTANT:		ZODPOVĚDNÝ PROJEKTANT:	
PAVEL JÁNOUSEK		PAVEL JÁNOUSEK	
FORMÁT:		FORMÁT:	
A4		A4	
DATA:		DATA:	
04/2023		04/2023	
ČÍSLO ZÁKAZY:		ČÍSLO ZÁKAZY:	
2014250		2014250	
STUPEŇ PD:		STUPEŇ PD:	
DPS		DPS	
PRŮMĚR:		PRŮMĚR:	
1:250		1:250	
ČÍSLO VÝKRESU:		ČÍSLO VÝKRESU:	
B.2		B.2	
KOORDINAČNÍ SITUACE STAVBY - 2. ČÁST		KOORDINAČNÍ SITUACE STAVBY - 2. ČÁST	