


NÁVRH ŘEŠENÍ VÝSADEB NA VALECH V RUMBURKU
- INVESTOR: MĚSTO RUMBURK
- SITUACE - DEMOLICE A ÚPRAVY

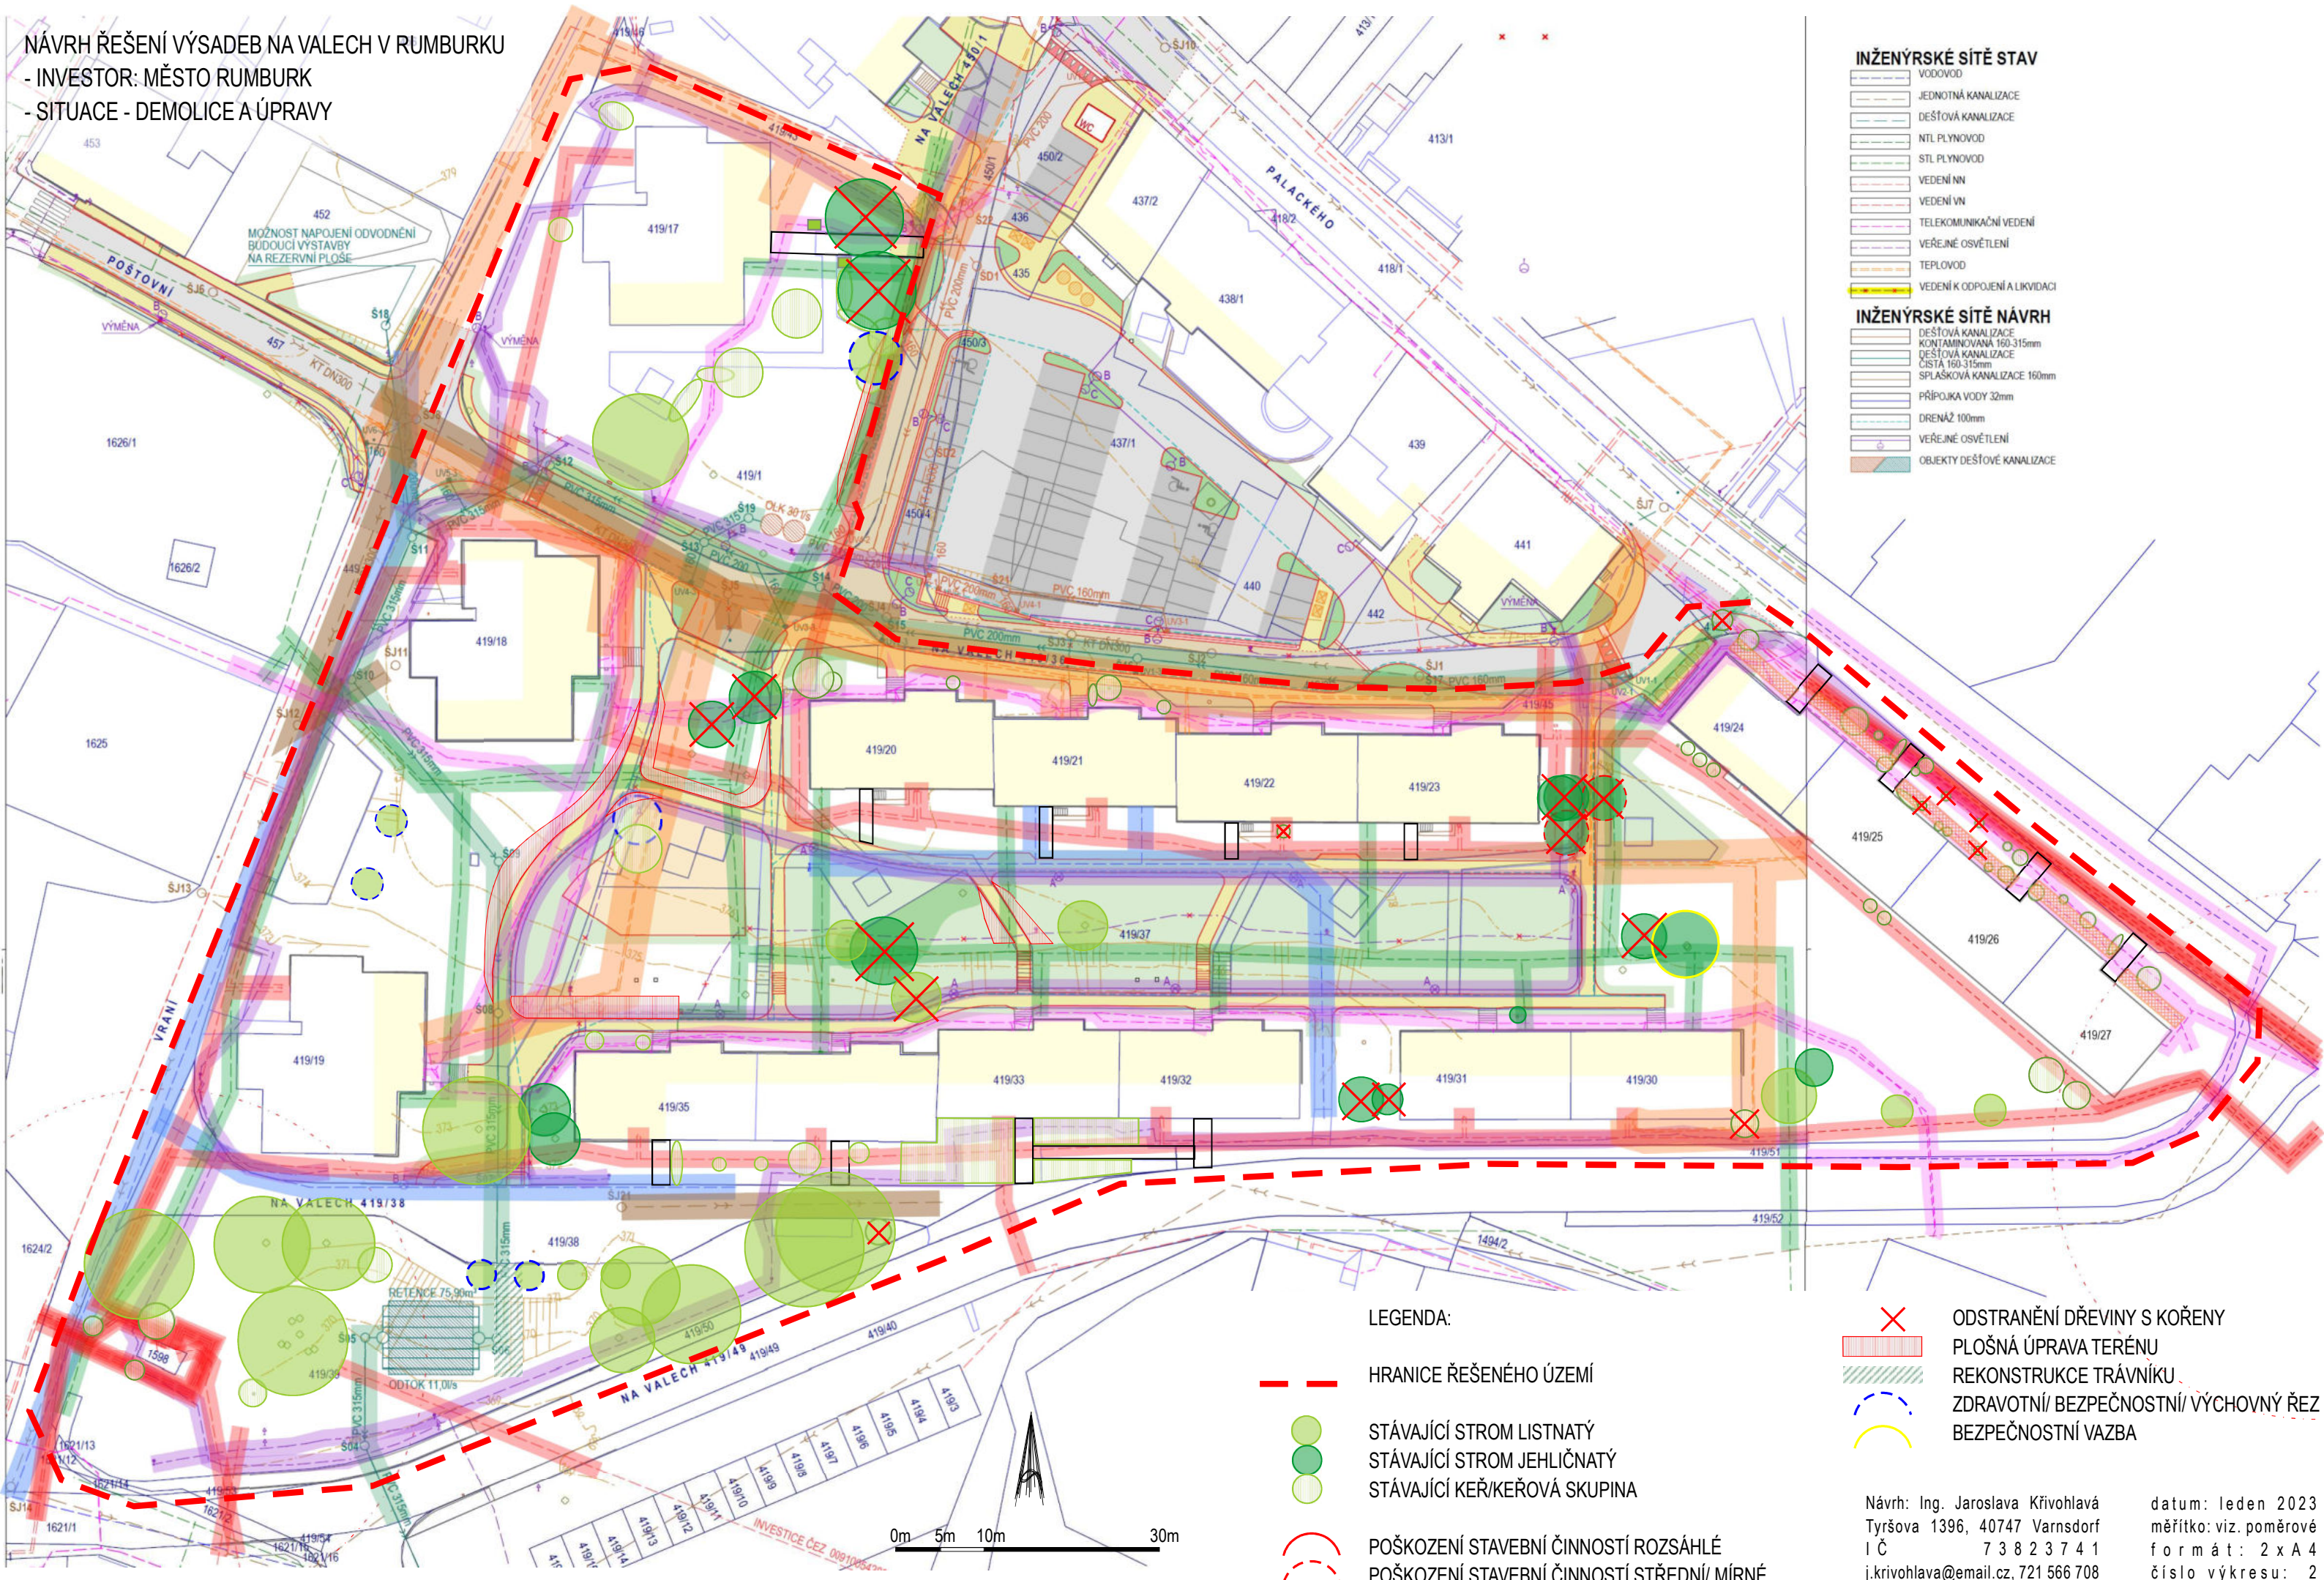

- INŽENÝRSKÉ SÍTĚ STAV**
- VODOVOD
 - JEDNOTNÁ KANALIZACE
 - DEŠŤOVÁ KANALIZACE
 - NTL PLYNOVOD
 - STL PLYNOVOD
 - VEDENÍ NN
 - VEDENÍ VN
 - TELEKOMUNIKAČNÍ VEDENÍ
 - VEŘEJNÉ OSVĚTLENÍ
 - TEPLOVOD
 - VEDENÍ K ODPOJENÍ A LIKVIDACI
- INŽENÝRSKÉ SÍTĚ NÁVRH**
- DEŠŤOVÁ KANALIZACE KONTAMINOVANÁ 160-315mm
 - DEŠŤOVÁ KANALIZACE ČISTÁ 160-315mm
 - SPLAŠKOVÁ KANALIZACE 160mm
 - PŘÍPOJKA VODY 32mm
 - DRENÁŽ 100mm
 - VEŘEJNÉ OSVĚTLENÍ
 - OBJEKTY DEŠŤOVÉ KANALIZACE

- LEGENDA:
- HRANICE ŘEŠENÉHO ÚZEMÍ
 - STÁVAJÍCÍ STROM LISTNATÝ
 - STÁVAJÍCÍ STROM JEHLIČNATÝ
 - STÁVAJÍCÍ KEŘ/KEŘOVÁ SKUPINA
 - POŠKOZENÍ STAVEBNÍ ČINNOSTÍ ROZSÁHLÉ
 - POŠKOZENÍ STAVEBNÍ ČINNOSTÍ STŘEDNÍ/ MÍRNÉ

- ODSTRANĚNÍ DŘEVINY S KOŘENY
- PLOŠNÁ ÚPRAVA TERÉNU
- REKONSTRUKCE TRÁVNÍKU
- ZDRAVOTNÍ/ BEZPEČNOSTNÍ/ VÝCHOVNÝ ŘEZ
- BEZPEČNOSTNÍ VAZBA



Návrh: Ing. Jaroslava Krivohlavá
Tyršova 1396, 40747 Varnsdorf
IČ 7 3 8 2 3 7 4 1
j.krivohlava@email.cz, 721 566 708

datum: leden 2023
měřítko: viz. poměrové
formát: 2 x A 4
číslo výkresu: 2