


STÁVAJÍCÍ STAV - POHLED NA STŘECHU

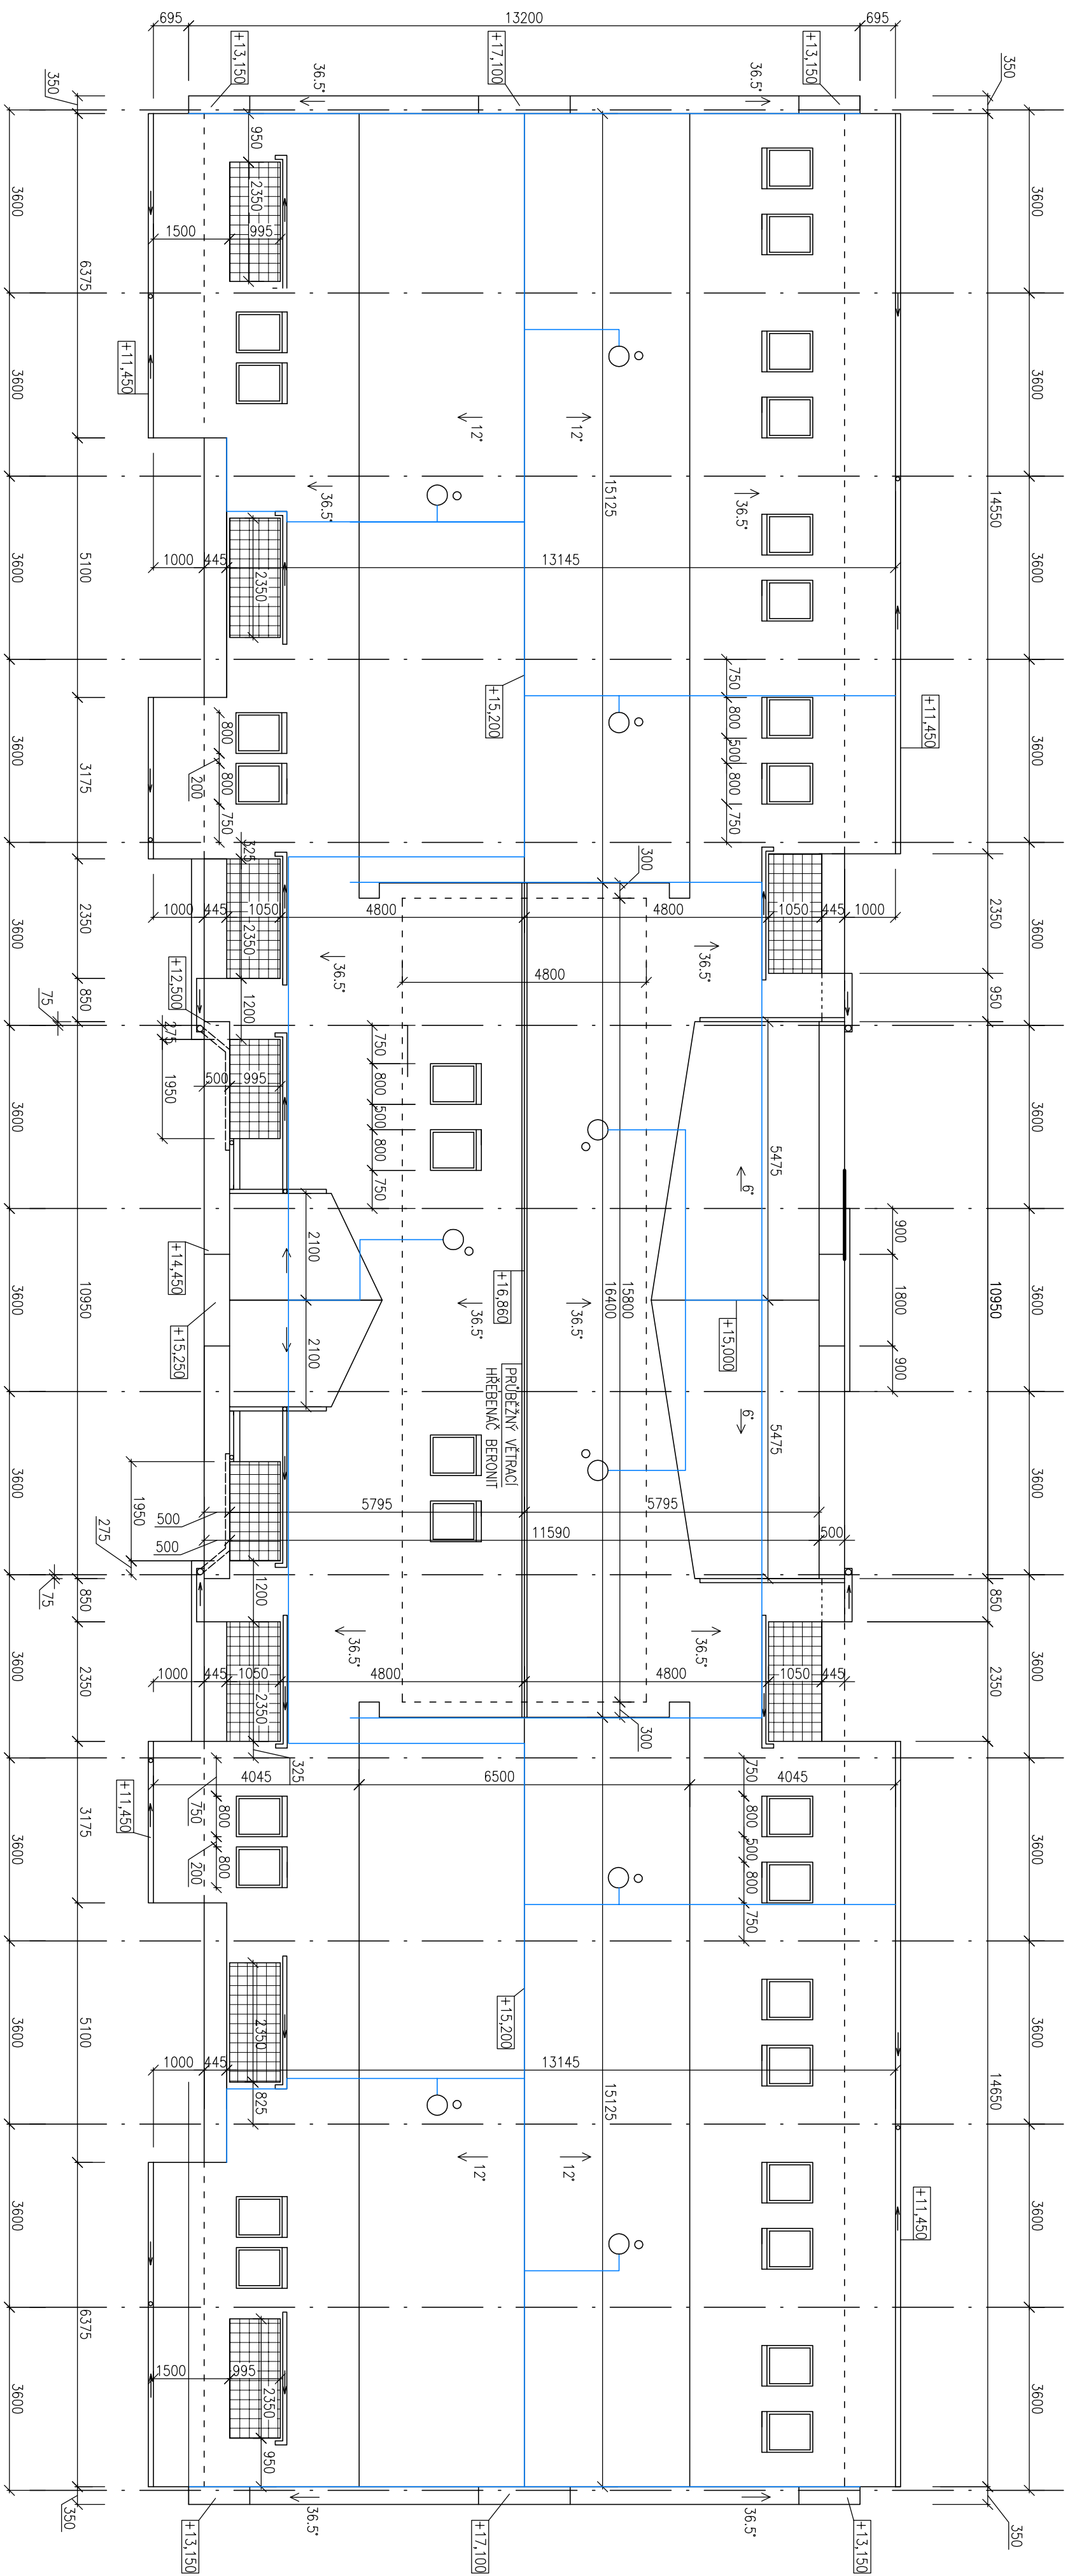

ZODPOVEDNÝ PROJEKTANT		KONTROLÓVAL	VYPRACOVVAL
ING. JIŘÍ COBL	ING. JIŘÍ COBL	JAN HOŠEK	
INVESTOR: MĚSTO RUMBURK		STAVEBNÍ ÚŘAD: RUMBURK	
ŘÍDIA 9.MĚRNA 1366/48 RUMBURK		KRAJ: ÚSTECKÝ	
MÍSTO: st.p.č.k. 304/5, 304/6 a 304/7, k.ú. Rumburk č.p. 15, 16 a 17, ul. Vrochického			
STAVBA: REKONSTRUKCE STŘEŠNÍ NASTAVBY			
ČÁST PD: STAVEBNÍ ŘEŠENÍ			
OBSAH: POHLED NA STŘECHU – STAVAJÍCÍ STAV			
MĚŘITKO			
1:100			
ČÍSLO VYKRESU			
D.1.1.b.09			