











BOČNICE NÁDRŽE - POHLED "B"

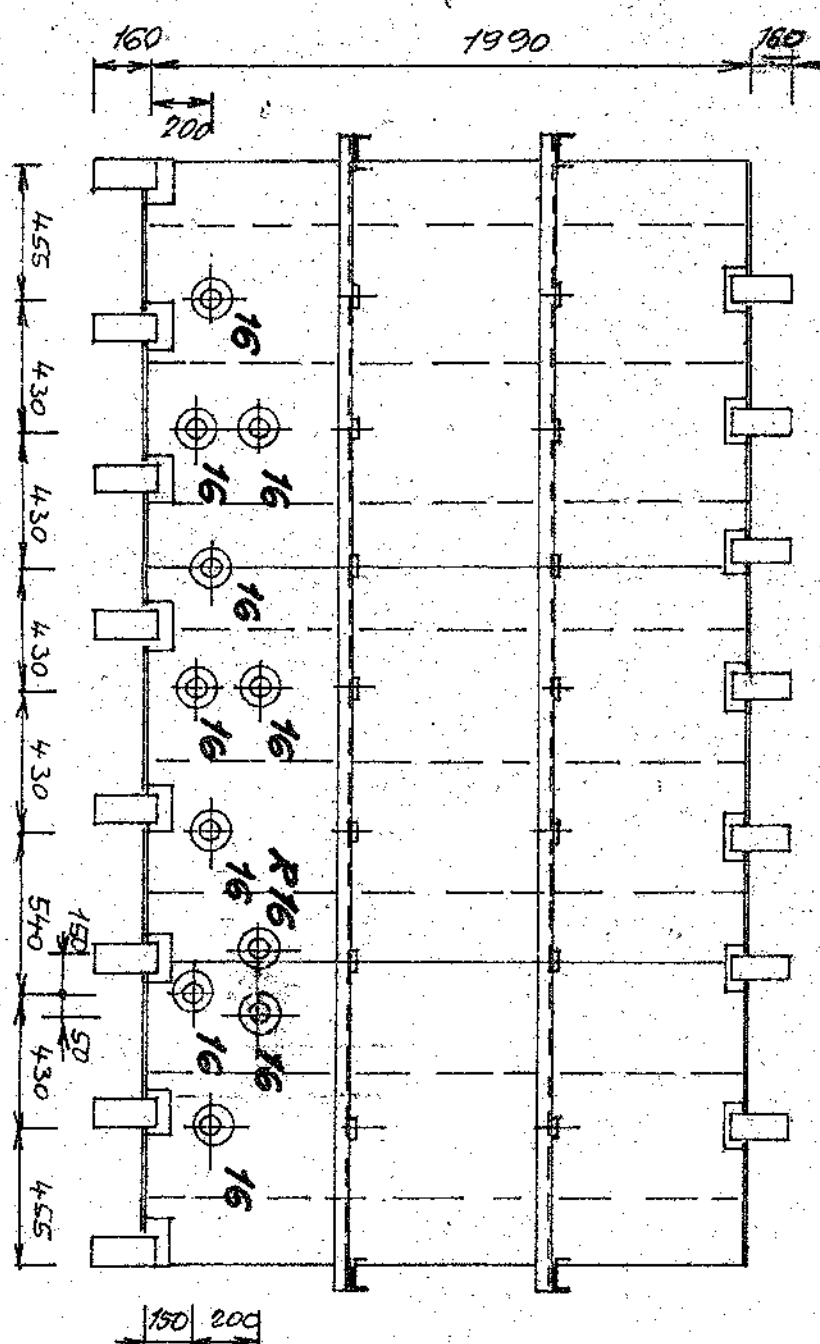

ŘEZ R-R

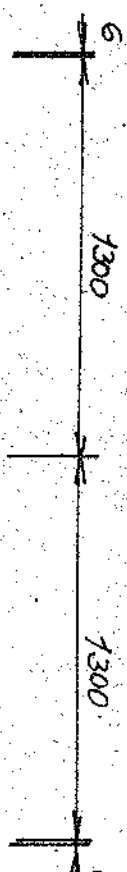

ŘEZ P-P

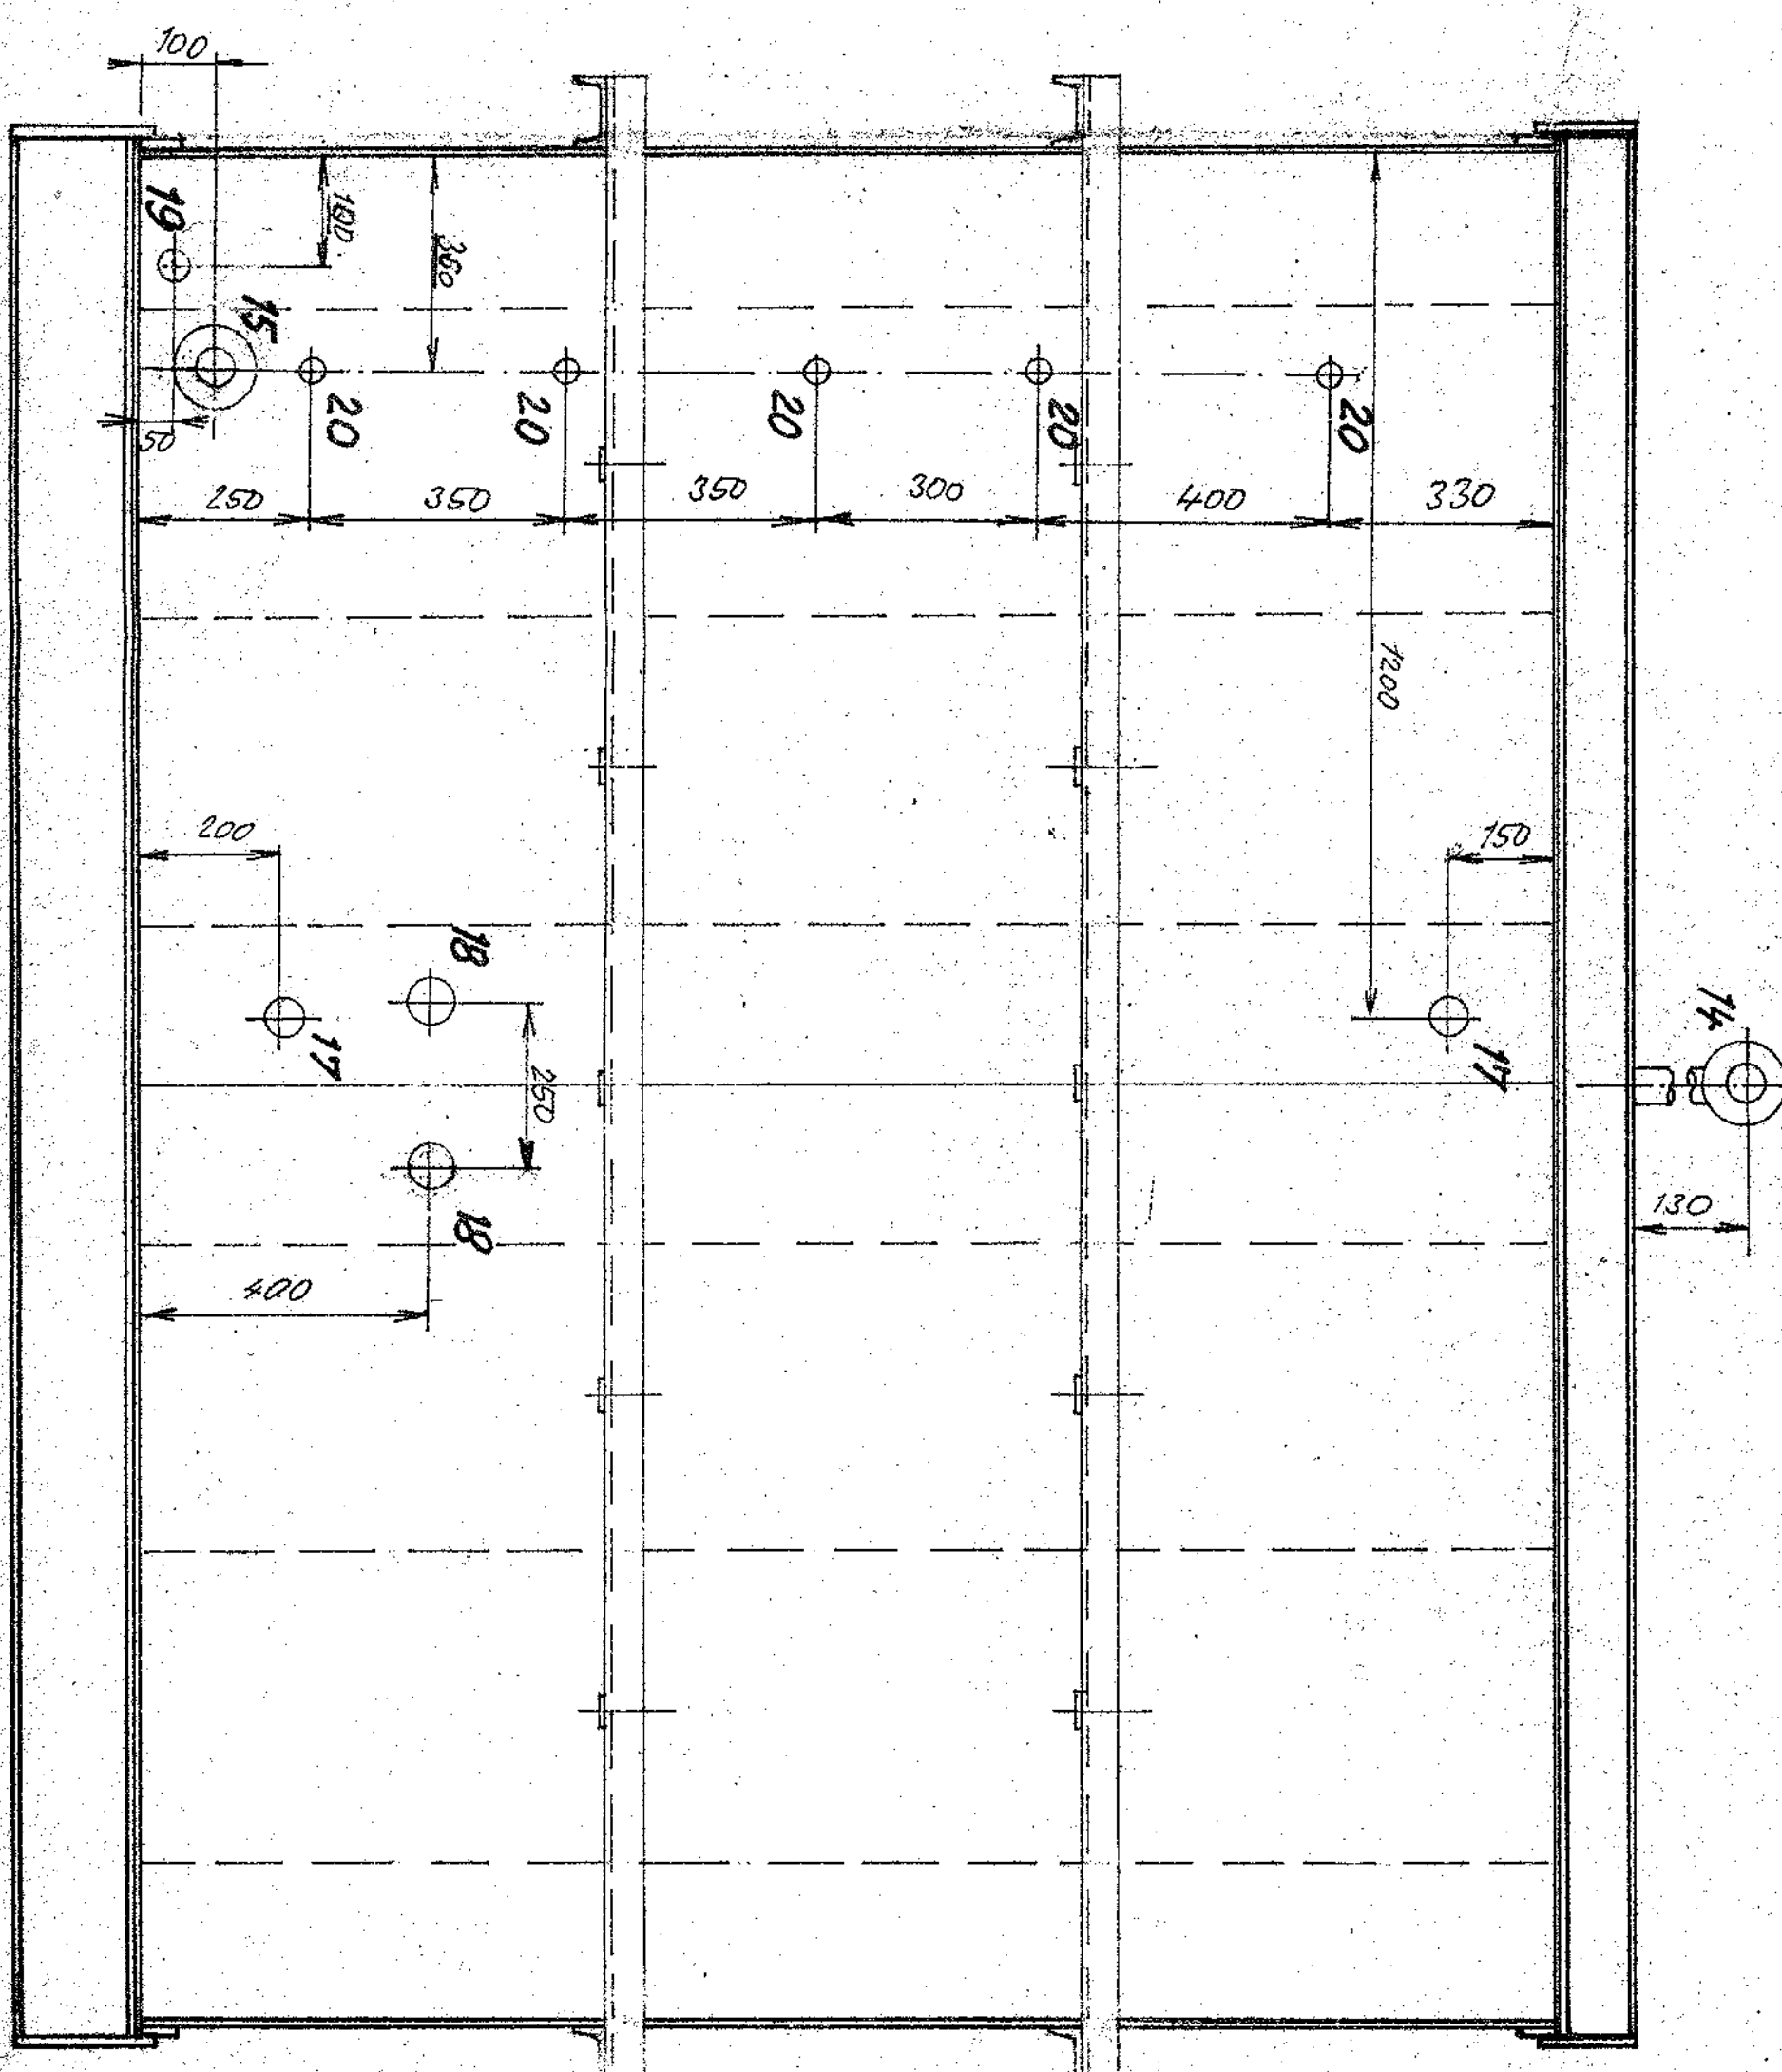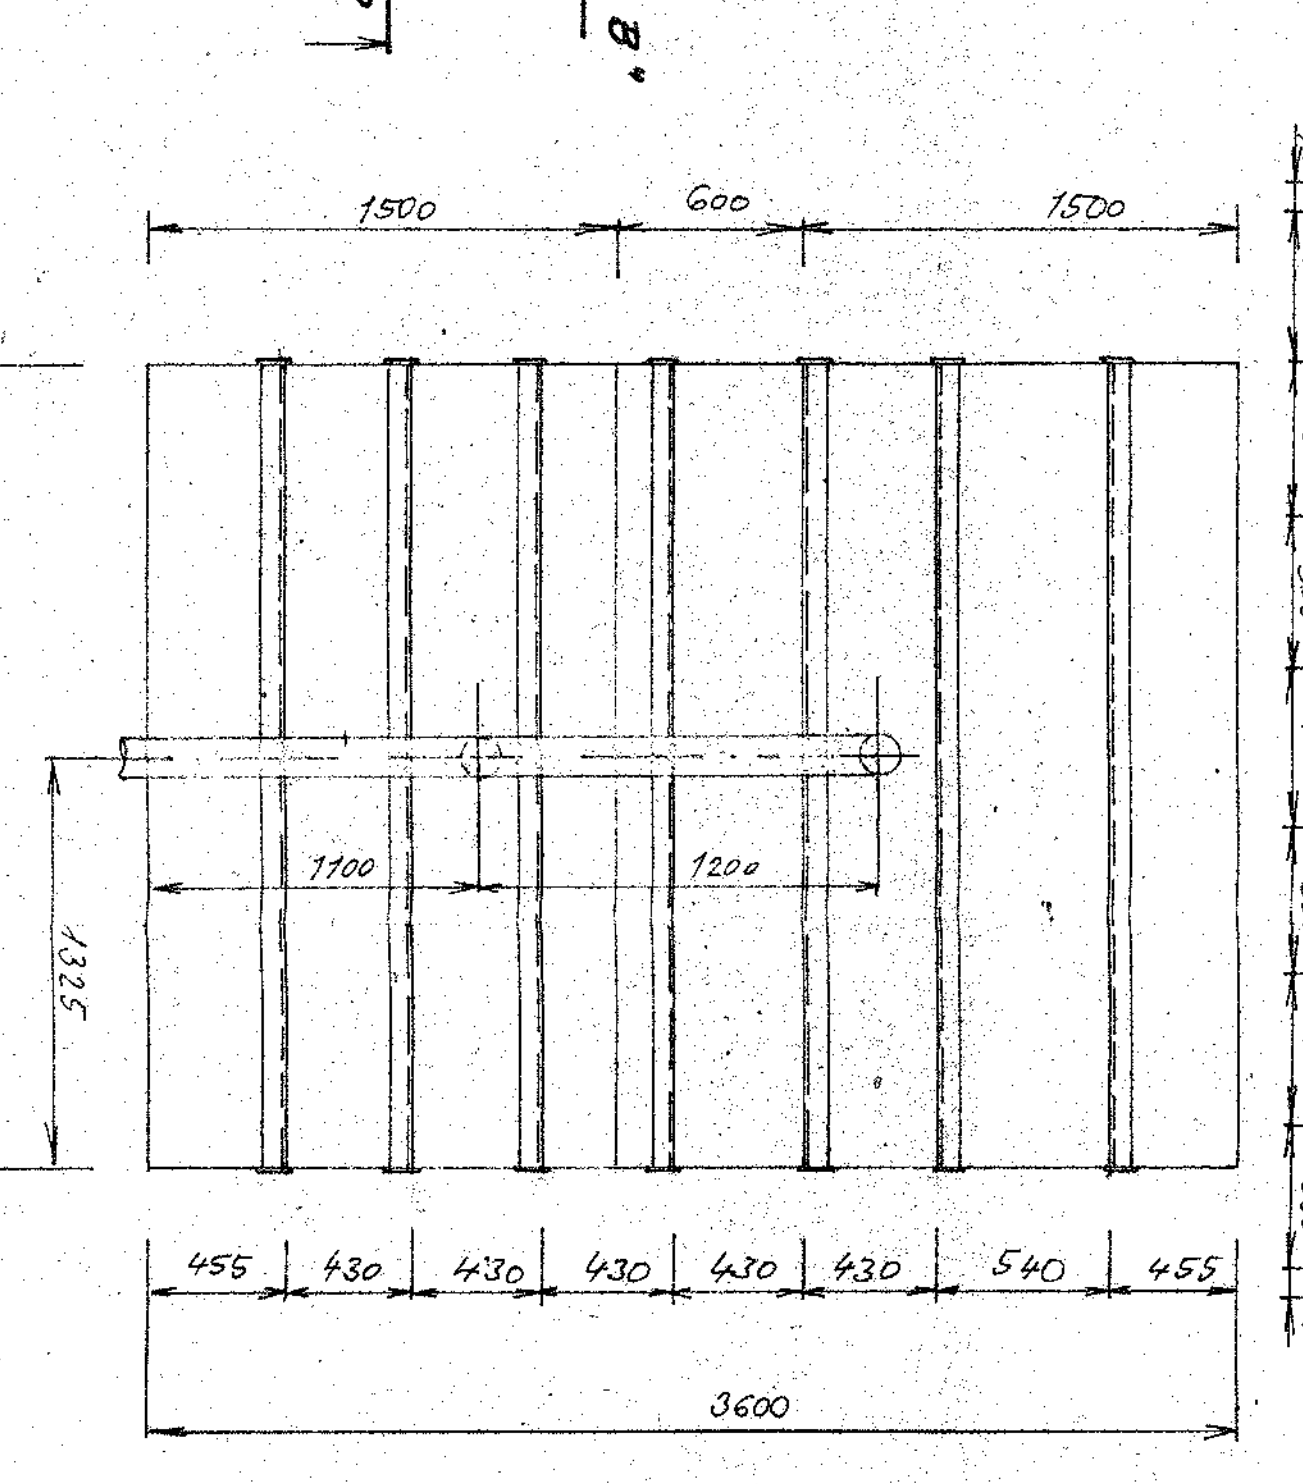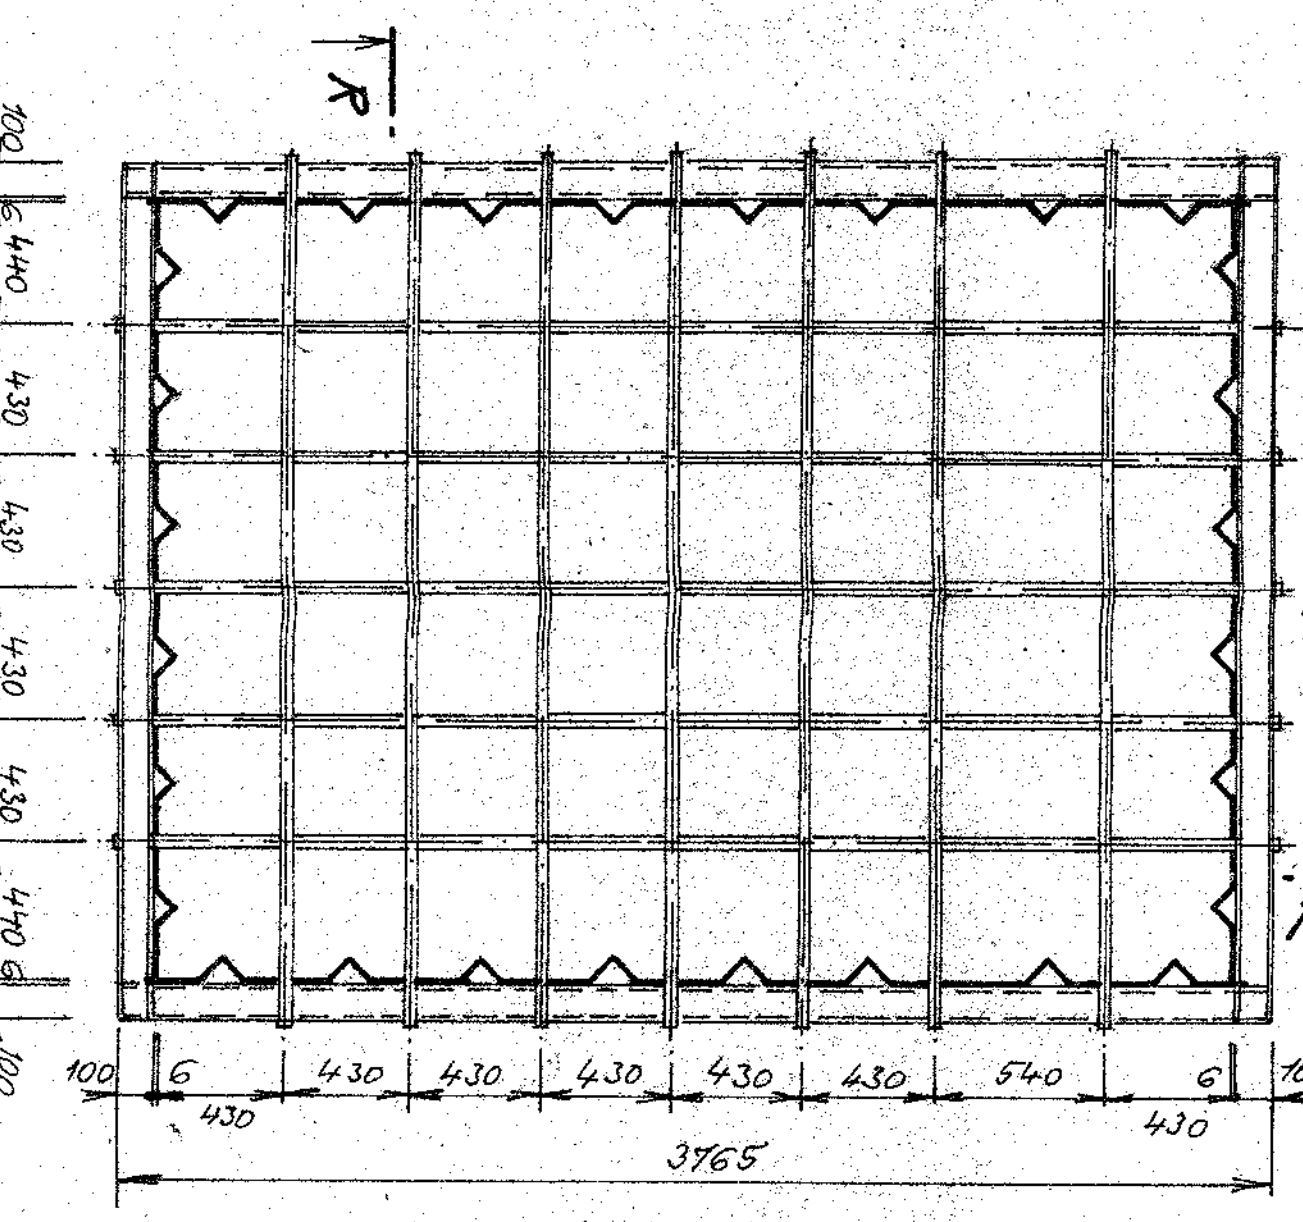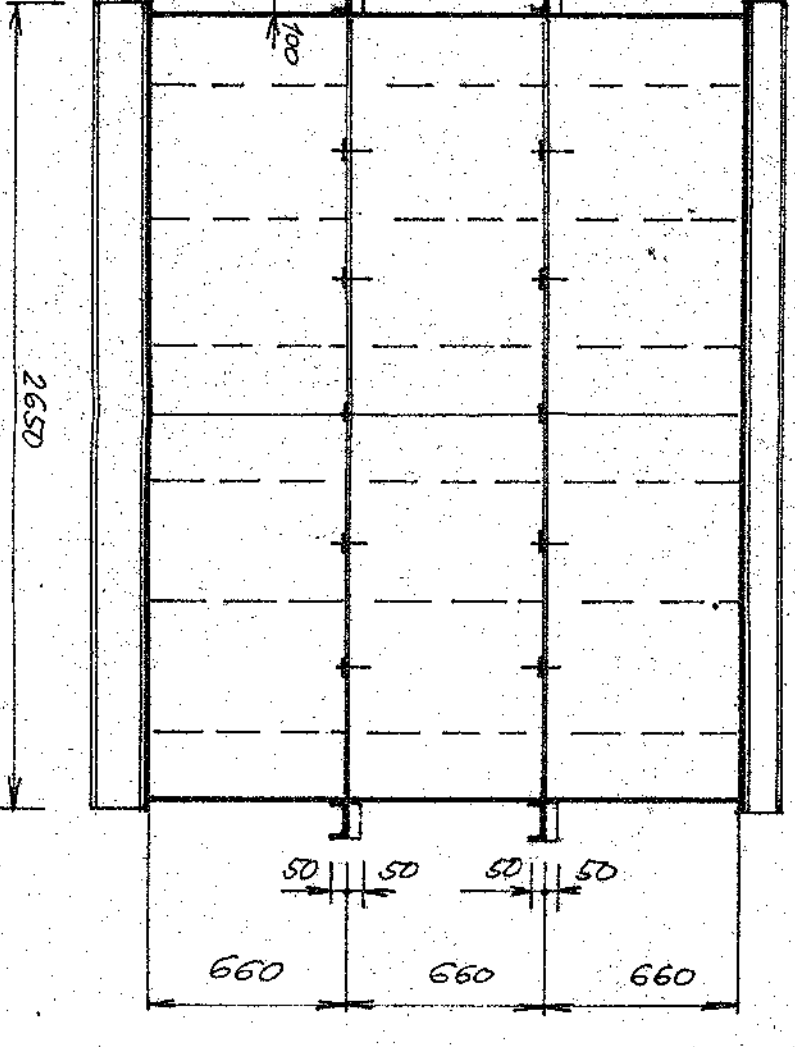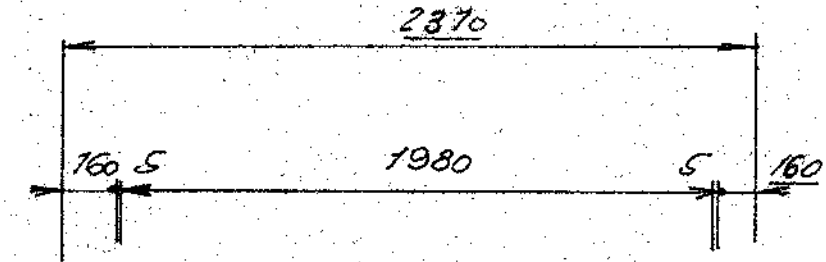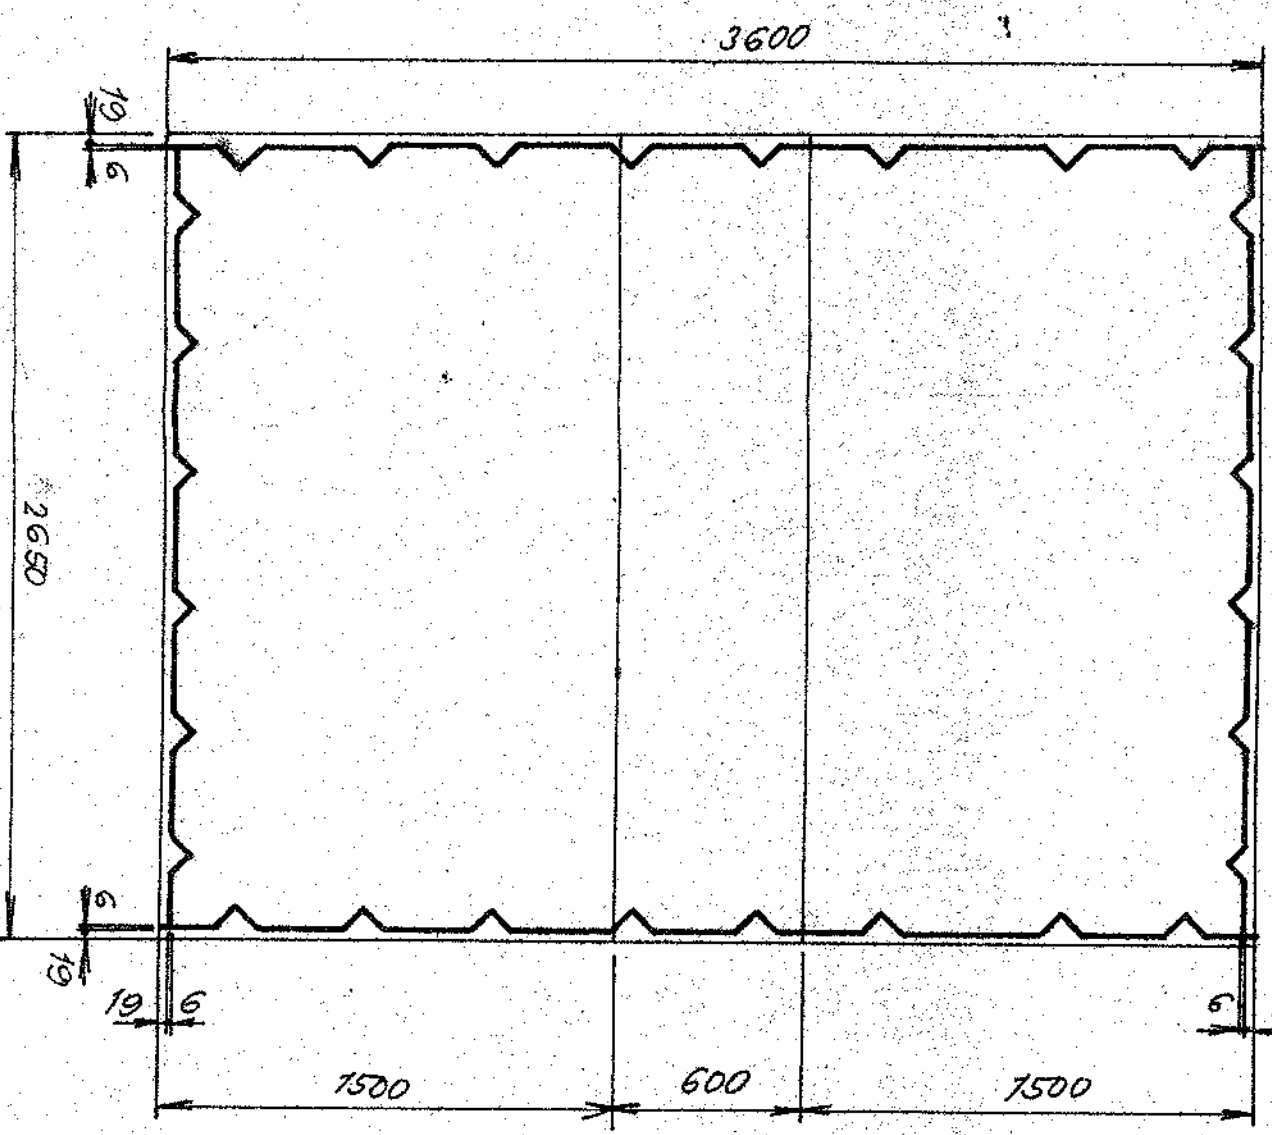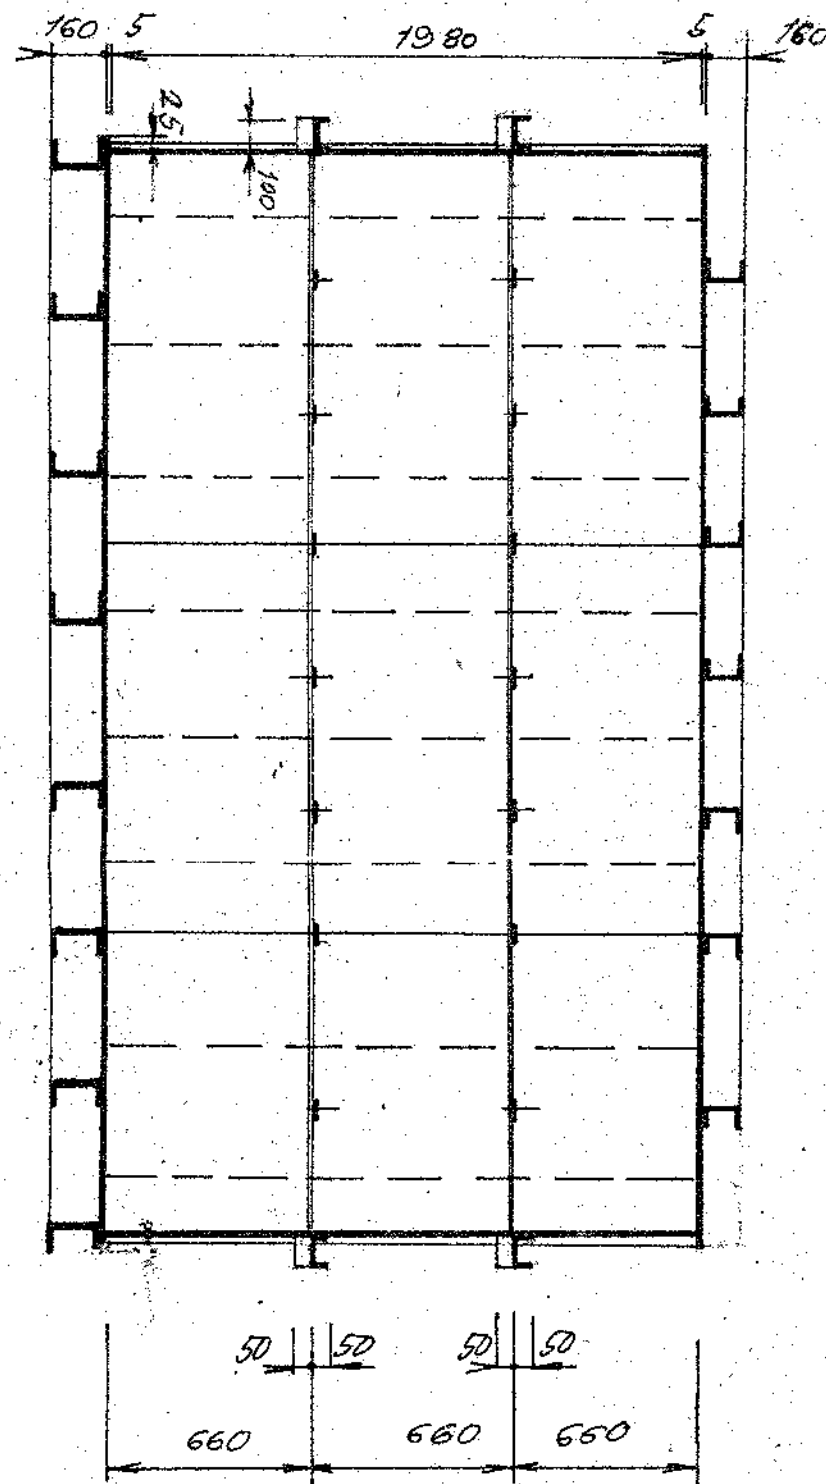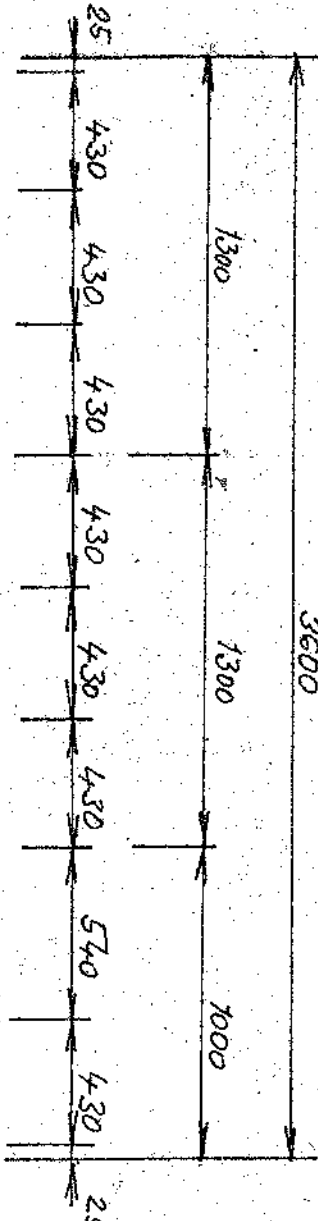

ČELO NÁDRŽE - POHLED "A"

měřítko 1:10


ING. STANISLAV  
ING. STANISLAV

PROJEKT  
KVĚTEN 1991  
1244

AKUMULAČNÍ NÁDRŽ 10 m<sup>3</sup>

1:25  
4