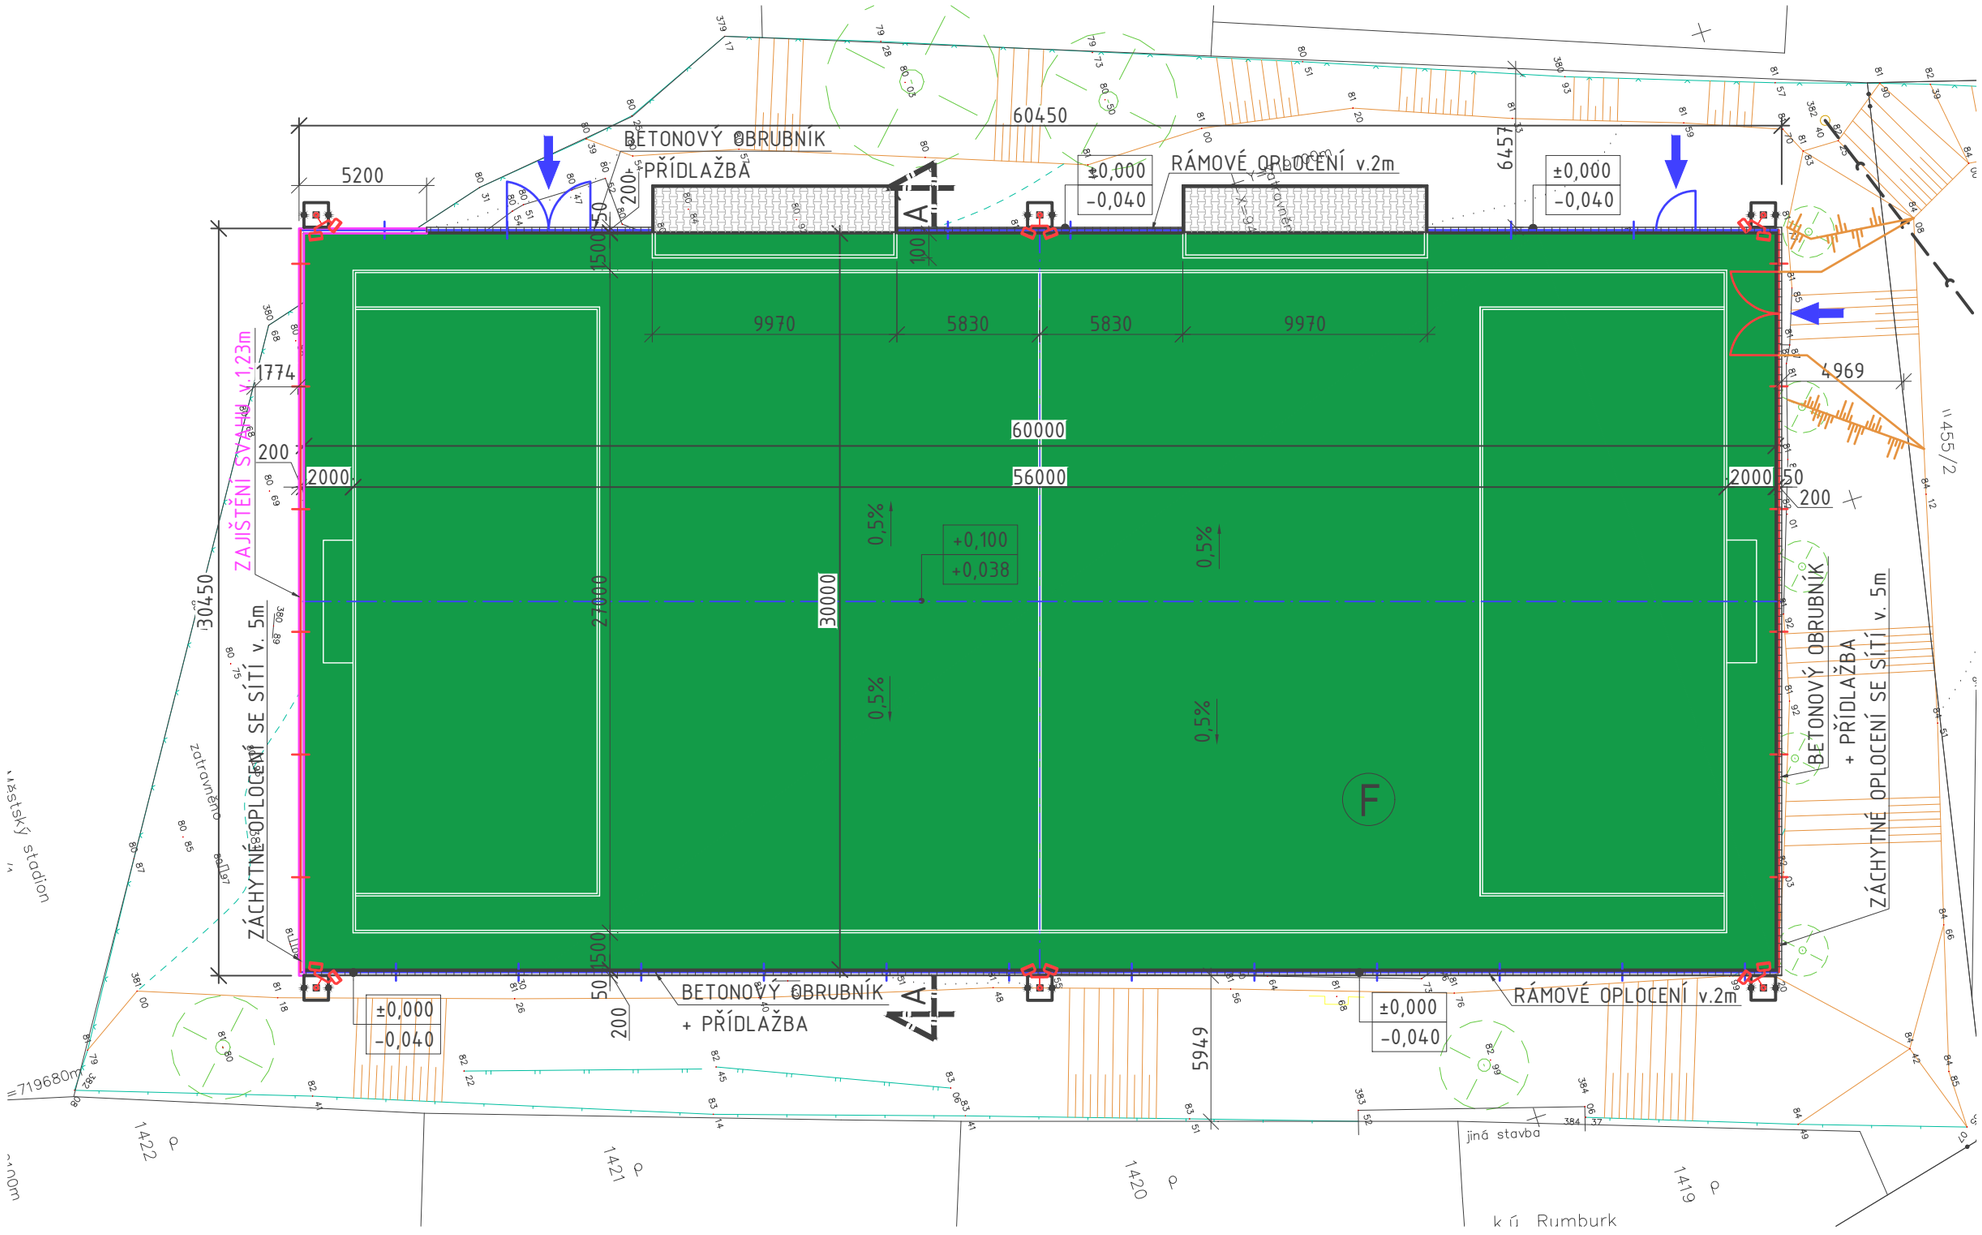

LEGENDA GEODET. ZAM.

- 186.46 VÝŠKOPIS
- 990/1 OBJEKTY A PARCELY DLE KN
- HRANICE PARCEL
- SVAHOVÁNÍ
- STROM LISTNATÝ / KEŘ
- PLOT DŘEVĚNÝ
- PLOT KOVOVÝ
- PLOT ŽIVÝ
- BASKET, KOŠ

LEGENDA INŽ.SÍTÍ-stávajících

- KANALIZACE PODZEMNÍ NEOVĚŘENÁ

POZNÁMKA

PODKLADEM PRO VÝKRES STÁVAJÍCÍHO STAVU BYLO GEODETICKÉ ZAMĚŘENÍ STÁVAJÍCÍHO STAVU LOKALITY Z 04/2021, VYPRACOVANÉ SPOLEČNOSTÍ PETR SKALA GEODÉZIE RUMBURK

Autorizace:

MIROSLAV VYPUŠŤÁK
Autorizovaný stavitel pro pozemní stavby
ČKAIT 1300883

LEGENDA HMOT

- BETONOVÝ OBRUBNÍK 500/200/50mm + BETONOVÁ PŘÍDLAŽBA 200x200x60mm
- ZÁCHYTNÉ RÁMOVÉ OPLOCENÍ SE SÍTÍ v. 5,0m
- RÁMOVÉ OPLOCENÍ v. 2,0m
- UM.TRÁVNÍK 3. GENERACE odstín zelený, lajnování bílé š.100mm
- ZÁMKOVÁ DLAŽBA - PROSTOR PRO STŘÍDAČKY
- ZAJIŠTĚNÍ SVAHU v. 1,23m
- SVAHOVÁNÍ

LEGENDA

- VSTUP NA HŘIŠTĚ
- UMĚLÉ OSVĚTLENÍ
- F TRÉNINKOVÉ FOTBALOVÉ HŘIŠTĚ

Zóna	Revize	Popis	Datum	Schválil
	00			

±0,000 = 381,500 m.n.m. Bpv S-JTSK (výška hor. líce podélného obrubníku)

ODP.PROJEKTANT	VYPRACOVAL	KONTROLOVAL
MIROSLAV VYPUŠŤÁK	MIROSLAV VYPUŠŤÁK	MIROSLAV VYPUŠŤÁK

DEALS MANAGEMENT a.s.
Pitterova 2855, 130 00 Praha 3
IČ : 03493385
DIČ: CZ683564133
BESTPROJEKT

MÍSTO : RUMBURK KRAJ : ÚSTECKÝ

INVESTOR : MĚSTO RUMBURK

Stavba: TRÉNINKOVÉ HŘIŠTĚ S UMĚLÝM TRÁVNÍKEM 3.GENERACE (UT3G) NA p.p.č. 1416/13 k.ú. RUMBURK

Obsah: NOVÝ STAV

FORMÁT	A3 2 x A4
DATUM	05/2021
ÚČEL	DUR+DSP
ČÍSLO ZAKÁZKY	3121003
ČÍSLO PARÉ	
Revize:	00
Stav:	Uvolněno
Měřítko:	1:250
Číslo výkresu:	D.1.1.1-104