


	1	2	3	4	5	6	7	8	
A	<table><tr><td colspan="2">Obsah</td></tr><tr><td>List</td><td>Název</td></tr><tr><td>00</td><td>TITULNÍ LIST</td></tr><tr><td>01</td><td>ROZMĚRY ROZVADĚČE RH</td></tr><tr><td>02</td><td>JEDNOPÓLOVÉ SCHÉMA I</td></tr><tr><td>03</td><td>JEDNOPÓLOVÉ SCHÉMA II</td></tr><tr><td>04</td><td>JEDNOPÓLOVÉ SCHÉMA III</td></tr><tr><td>05</td><td>JEDNOPÓLOVÉ SCHÉMA IV</td></tr><tr><td>06</td><td>JEDNOPÓLOVÉ SCHÉMA V</td></tr><tr><td>07</td><td>JEDNOPÓLOVÉ SCHÉMA VI</td></tr><tr><td>08</td><td>JEDNOPÓLOVÉ SCHÉMA VII</td></tr></table>								Obsah		List	Název	00	TITULNÍ LIST	01	ROZMĚRY ROZVADĚČE RH	02	JEDNOPÓLOVÉ SCHÉMA I	03	JEDNOPÓLOVÉ SCHÉMA II	04	JEDNOPÓLOVÉ SCHÉMA III	05	JEDNOPÓLOVÉ SCHÉMA IV	06	JEDNOPÓLOVÉ SCHÉMA V	07	JEDNOPÓLOVÉ SCHÉMA VI	08	JEDNOPÓLOVÉ SCHÉMA VII	A	
Obsah	
List	Název	
00	TITULNÍ LIST	
01	ROZMĚRY ROZVADĚČE RH	
02	JEDNOPÓLOVÉ SCHÉMA I	
03	JEDNOPÓLOVÉ SCHÉMA II	
04	JEDNOPÓLOVÉ SCHÉMA III	
05	JEDNOPÓLOVÉ SCHÉMA IV	
06	JEDNOPÓLOVÉ SCHÉMA V	
07	JEDNOPÓLOVÉ SCHÉMA VI	
08	JEDNOPÓLOVÉ SCHÉMA VII	
B									B	
C									C	
D									D	
E	<p>ROZVADĚČ MUSÍ SPLŇOVAT POŽADAVKY DLE ČSN EN 61439-3 V PLATNÉM ZNĚNÍ</p> <p>NAPĚŤOVÁ SOUSTAVA: 3PEN, 50Hz, 230/400 VAC, TN-C-S</p> <p>OCHRANA PŘED ÚRAZEM ELEKTRICKÝM PRUDEM DLE ČSN 33 2000-4-41 V PLATNÉM ZNĚNÍ</p> <ul style="list-style-type: none"><li>- AUTOMATICKÝM ODPOJENÍM PŘI PORUŠĚ</li><li>- DOPLŇKOVÁ OCHRANA PROUDOVÝM CHRÁNIČEM</li><li>- DOPLŇKOVÁ OCHRANA POSPOJOVÁNÍM</li></ul> <table><tr><td>Zhotoitel:</td><td colspan="3">Honig Engineering, se sídlem Lipinka 22, 783 83, Lipinka IČO: 630 95 611</td><td colspan="4"></td></tr><tr><td>Investor:</td><td colspan="3">Město Rumburk, se sídlem Třída 9. května 1366/48, 408 01 Rumburk IČO: 002 61 602</td><td colspan="4"></td></tr><tr><td colspan="2">Vypracoval:</td><td>Kontroloval:</td><td>Schválil:</td><td>Datum:</td><td colspan="3">13.02.2024</td></tr><tr><td colspan="2">Ing. Aleš Bláha</td><td>Ing. Petr Bulánek</td><td>Jan Honig</td><td>Měřitko:</td><td colspan="3">-</td></tr><tr><td colspan="2">Místo realizace:</td><td colspan="3">Jídelna ZŠ Rumburk, Tyršova 949/4, 408 01 Rumburk na parcele č. 511/2, v k.ú. Rumburk [743518]</td><td>Formát výkresu:</td><td colspan="2">A3</td></tr><tr><td colspan="2"></td><td colspan="3"></td><td>Stupeň projektu:</td><td colspan="2">DSP + DPS</td></tr><tr><td colspan="2">Akce:</td><td colspan="3">STAVEBNÍ ÚPRAVY BUDOVY KUCHYNĚ A JÍDELNY Základní školy Tyršova 949/4, Rumburk</td><td>Verze / Revize:</td><td colspan="2">00 / 00</td></tr><tr><td colspan="2"></td><td colspan="3"></td><td>List / Počet listů:</td><td colspan="2">00 / 08</td></tr><tr><td colspan="2"></td><td colspan="3"></td><td>Číslo zakázky:</td><td colspan="2"></td></tr><tr><td colspan="2">Výkres:</td><td colspan="3">ROZVADĚČ Rh</td><td>Číslo výkresu:</td><td colspan="2">Paré:</td></tr><tr><td colspan="2"></td><td colspan="3"></td><td>-</td><td colspan="2"></td></tr></table>								Zhotoitel:	Honig Engineering, se sídlem Lipinka 22, 783 83, Lipinka IČO: 630 95 611							Investor:	Město Rumburk, se sídlem Třída 9. května 1366/48, 408 01 Rumburk IČO: 002 61 602							Vypracoval:		Kontroloval:	Schválil:	Datum:	13.02.2024			Ing. Aleš Bláha		Ing. Petr Bulánek	Jan Honig	Měřitko:	-			Místo realizace:		Jídelna ZŠ Rumburk, Tyršova 949/4, 408 01 Rumburk na parcele č. 511/2, v k.ú. Rumburk [743518]			Formát výkresu:	A3							Stupeň projektu:	DSP + DPS		Akce:		STAVEBNÍ ÚPRAVY BUDOVY KUCHYNĚ A JÍDELNY Základní školy Tyršova 949/4, Rumburk			Verze / Revize:	00 / 00							List / Počet listů:	00 / 08							Číslo zakázky:			Výkres:		ROZVADĚČ Rh			Číslo výkresu:	Paré:							-			E
Zhotoitel:	Honig Engineering, se sídlem Lipinka 22, 783 83, Lipinka IČO: 630 95 611	
Investor:	Město Rumburk, se sídlem Třída 9. května 1366/48, 408 01 Rumburk IČO: 002 61 602	
Vypracoval:		Kontroloval:	Schválil:	Datum:	13.02.2024	
Ing. Aleš Bláha		Ing. Petr Bulánek	Jan Honig	Měřitko:	-	
Místo realizace:		Jídelna ZŠ Rumburk, Tyršova 949/4, 408 01 Rumburk na parcele č. 511/2, v k.ú. Rumburk [743518]			Formát výkresu:	A3	
					Stupeň projektu:	DSP + DPS	
Akce:		STAVEBNÍ ÚPRAVY BUDOVY KUCHYNĚ A JÍDELNY Základní školy Tyršova 949/4, Rumburk			Verze / Revize:	00 / 00	
					List / Počet listů:	00 / 08	
					Číslo zakázky:	
Výkres:		ROZVADĚČ Rh			Číslo výkresu:	Paré:	
					-	
F									F	
	1	2	3	4	5	6	7	8	

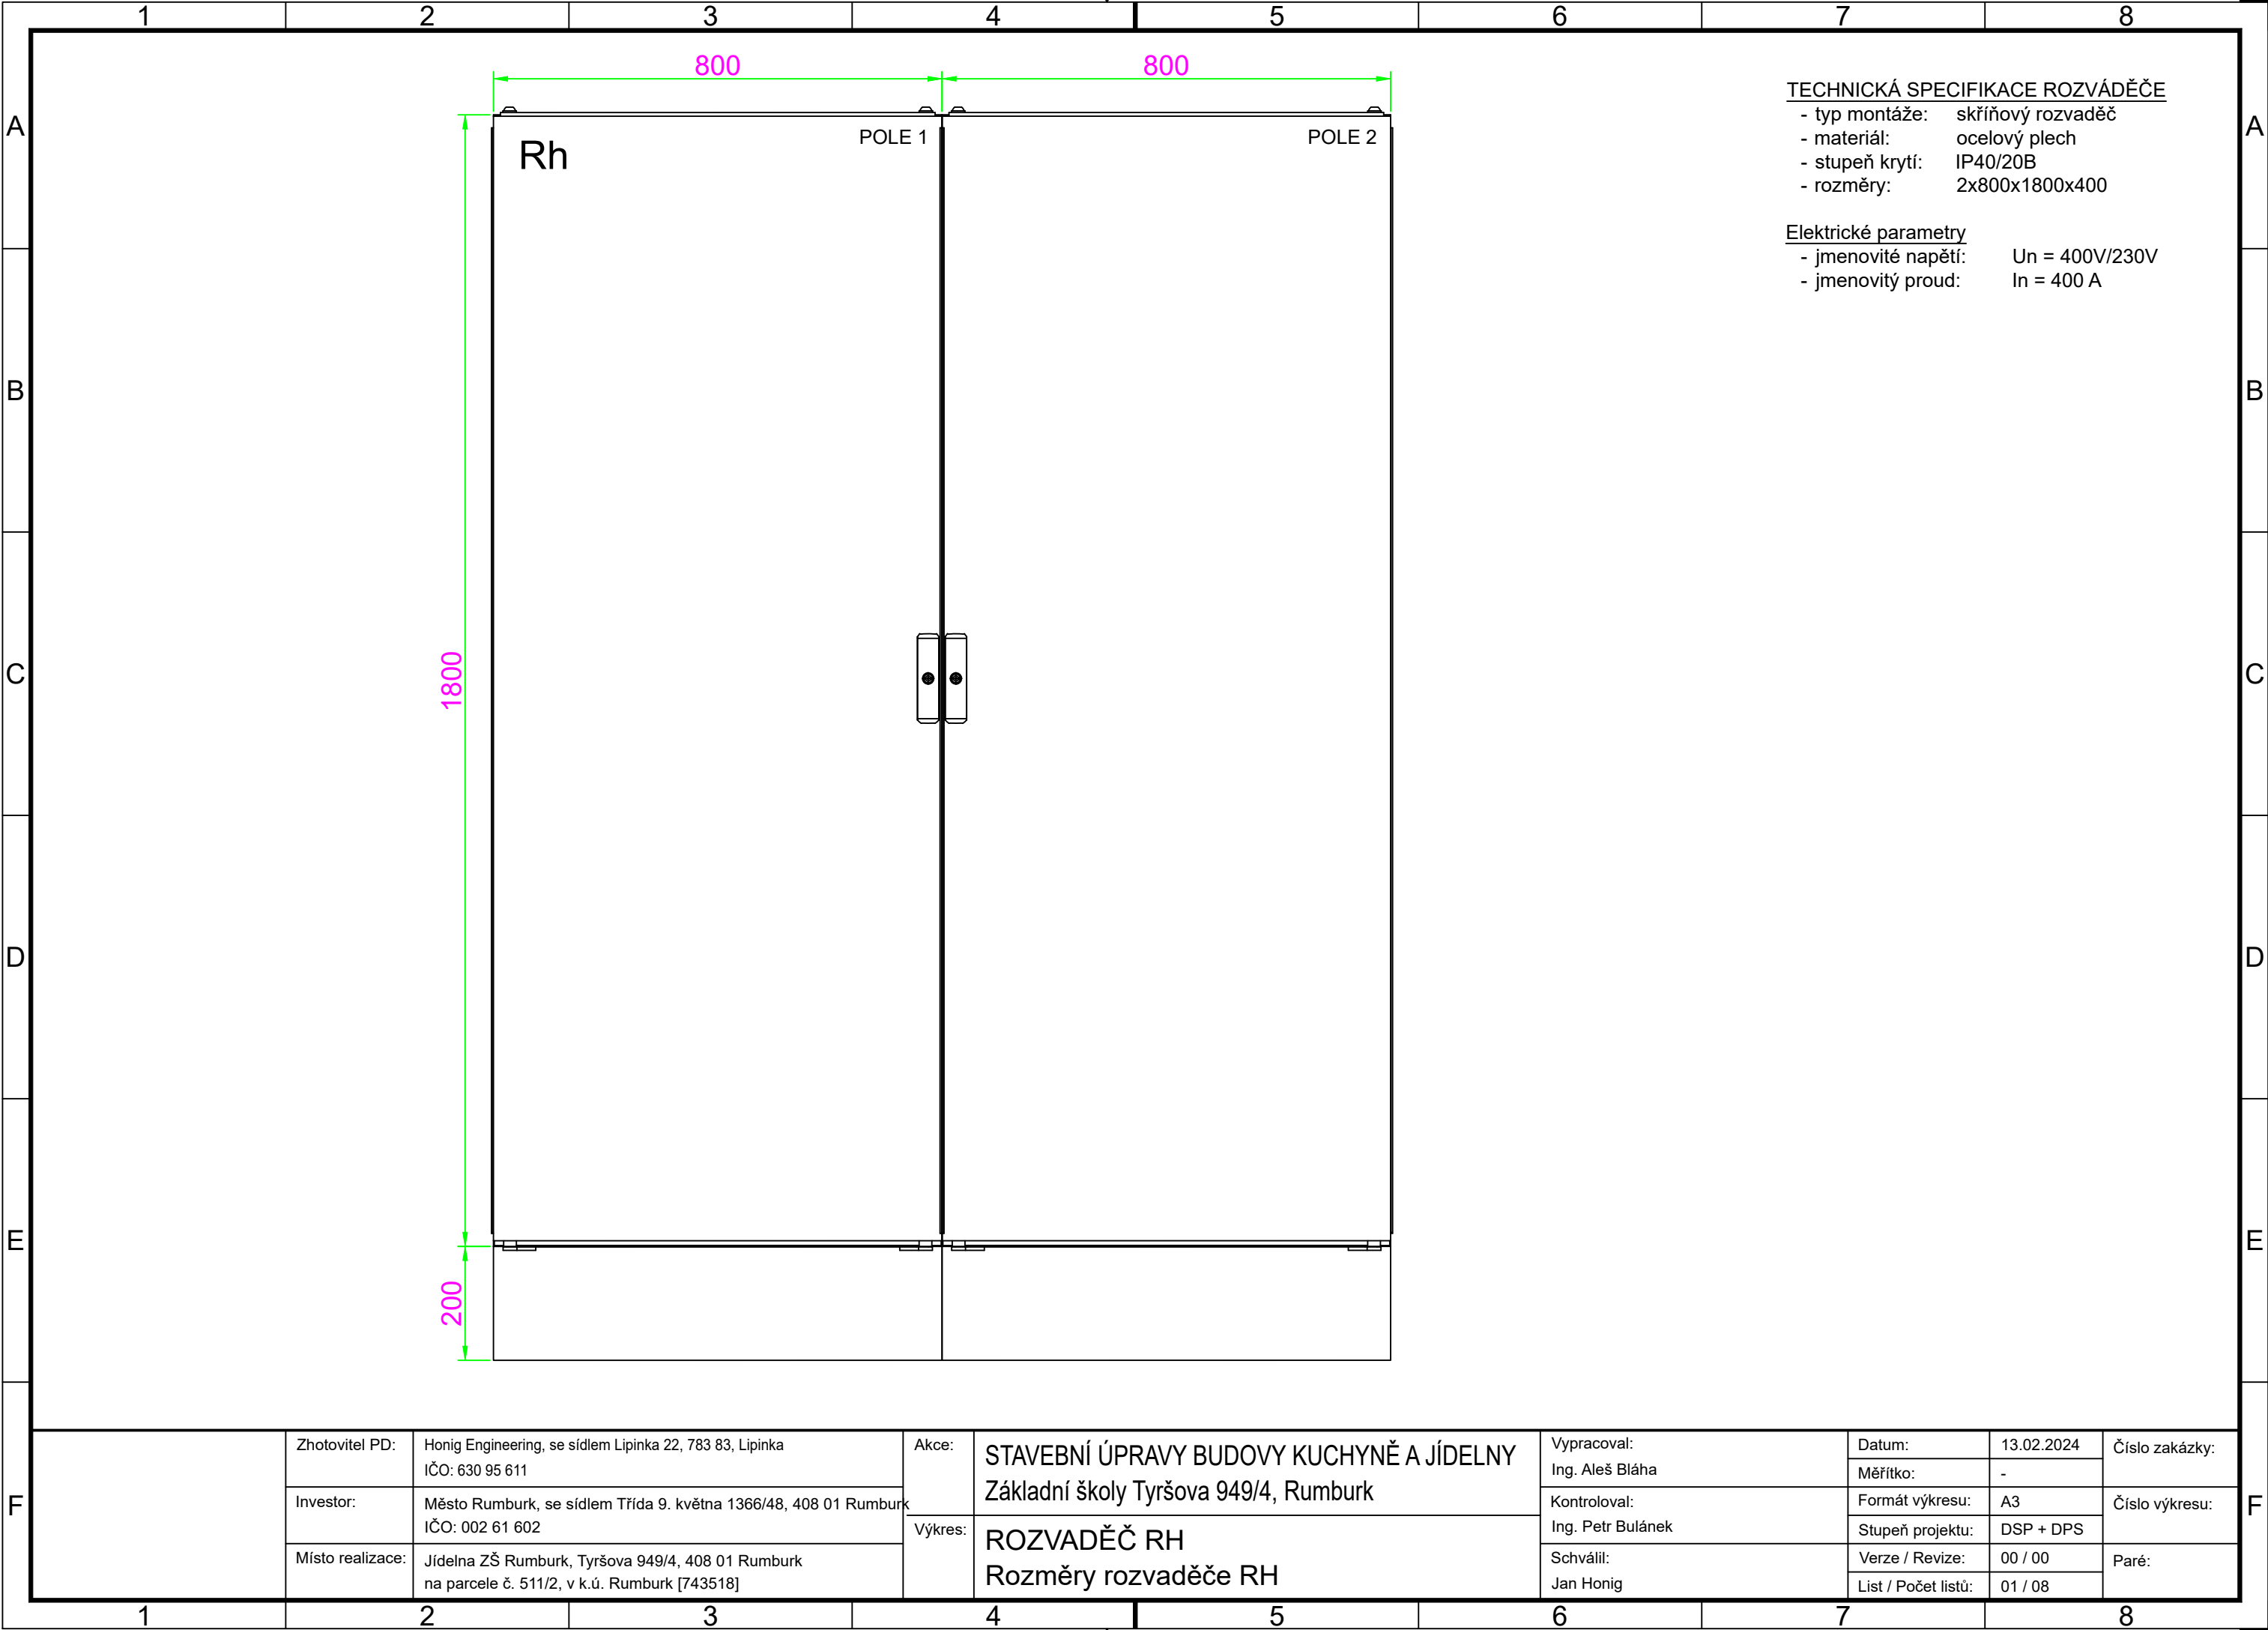

TECHNICKÁ SPECIFIKACE ROZVÁDĚČE


- typ montáže: skříňový rozvaděč
- materiál: ocelový plech
- stupeň krytí: IP40/20B
- rozměry: 2x800x1800x400

Elektrické parametry


- jmenovité napětí: Un = 400V/230V
- jmenovitý proud: In = 400 A

F	Zhotovitel PD:	Honig Engineering, se sídlem Lipinka 22, 783 83, Lipinka IČO: 630 95 611	Akce:	STAVEBNÍ ÚPRAVY BUDOVY KUCHYNĚ A JÍDELNY Základní školy Tyršova 949/4, Rumburk	Vypracoval: Ing. Aleš Bláha	Datum:	13.02.2024	Číslo zakázky:
	Investor:	Město Rumburk, se sídlem Třída 9. května 1366/48, 408 01 Rumburk IČO: 002 61 602				Měřítko:	-	Číslo výkresu:
	Místo realizace:	Jídelna ZŠ Rumburk, Tyršova 949/4, 408 01 Rumburk na parcele č. 511/2, v k.ú. Rumburk [743518]	Výkres:	ROZVADĚČ RH Rozměry rozvaděče RH	Kontroloval: Ing. Petr Bulánek	Formát výkresu:	A3	Paré:
					Schválil: Jan Honig	Stupeň projektu:	DSP + DPS	
						Verze / Revize:	00 / 00	
						List / Počet listů:	01 / 08	




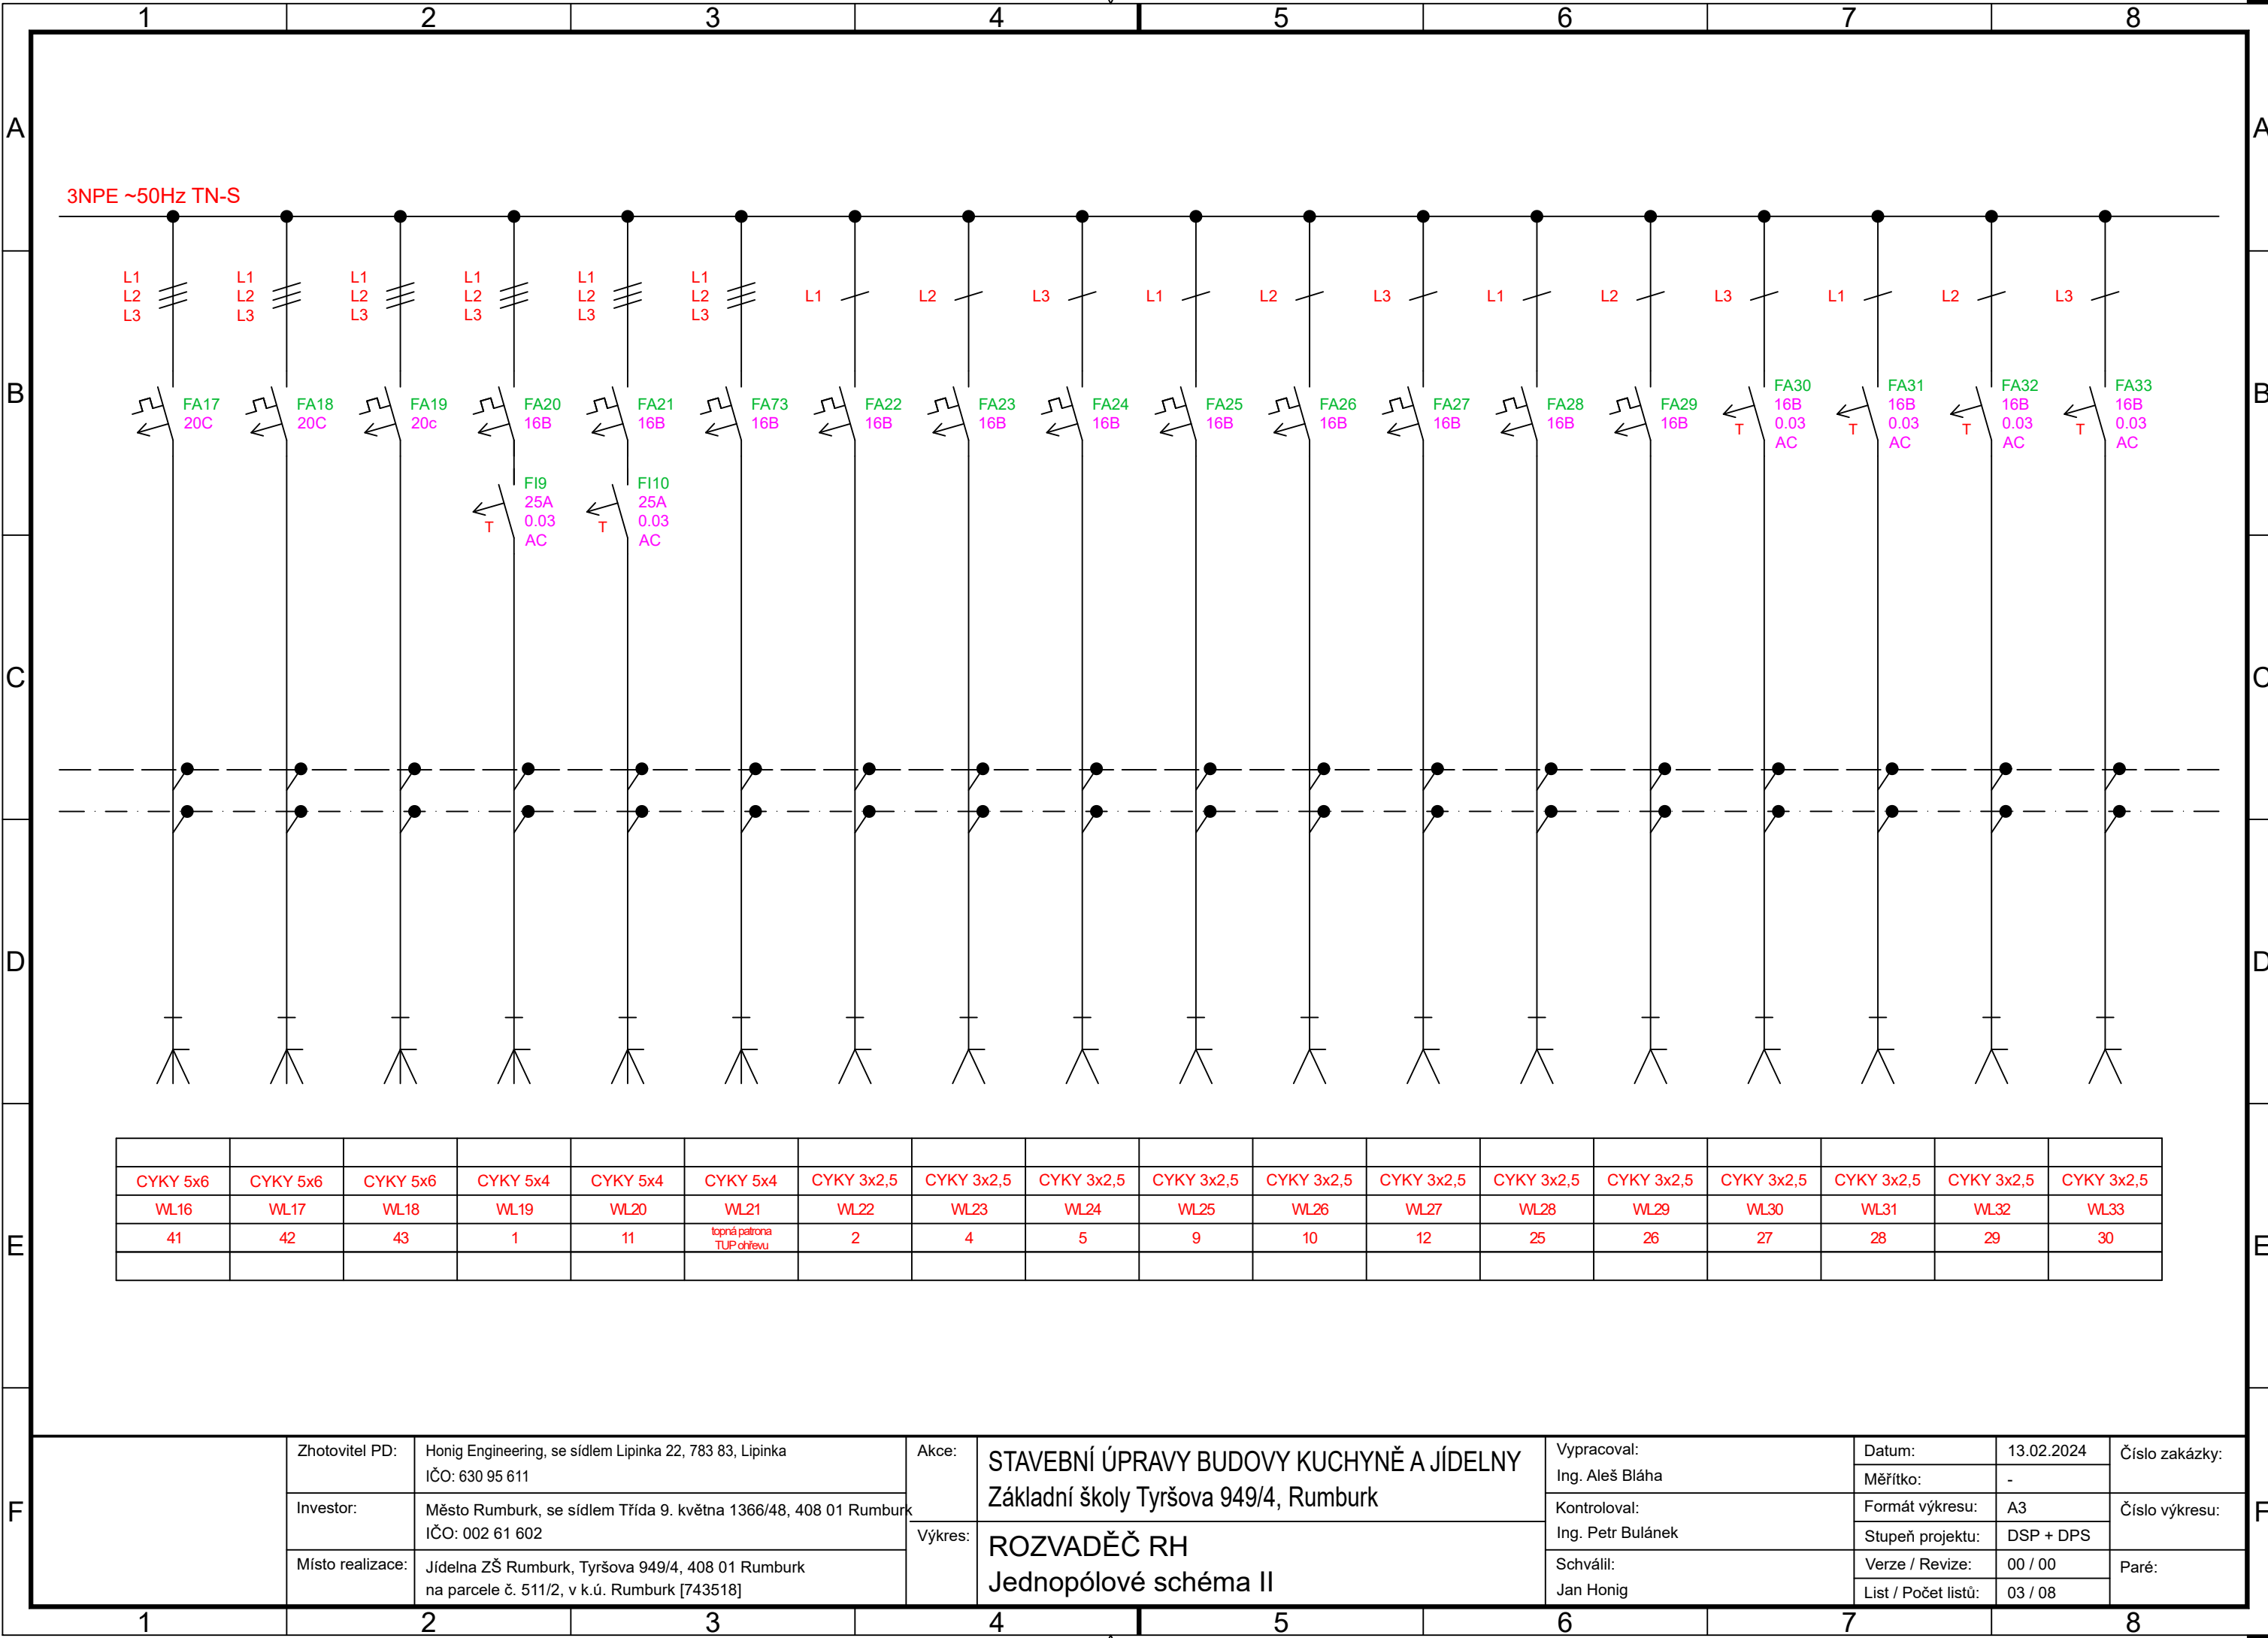

F	Zhotovitel PD:	Honig Engineering, se sídlem Lipinka 22, 783 83, Lipinka IČO: 630 95 611	Akce:	STAVEBNÍ ÚPRAVY BUDOVY KUCHYNĚ A JÍDELNY Základní školy Tyršova 949/4, Rumburk	Vypracoval:	Ing. Aleš Bláha	Datum:	13.02.2024	Číslo zakázky:
	Investor:	Město Rumburk, se sídlem Třída 9. května 1366/48, 408 01 Rumburk IČO: 002 61 602			Kontroloval:	Ing. Petr Bulánek	Měřítko:	-	
	Místo realizace:	Jídelna ZŠ Rumburk, Tyršova 949/4, 408 01 Rumburk na parcele č. 511/2, v k.ú. Rumburk [743518]	Výkres:	ROZVADĚČ RH Jednopolové schéma II	Schválil:	Jan Honig	Formát výkresu:	A3	Paré:
					Verze / Revize:	00 / 00	Stupeň projektu:	DSP + DPS	
					List / Počet listů:	03 / 08			

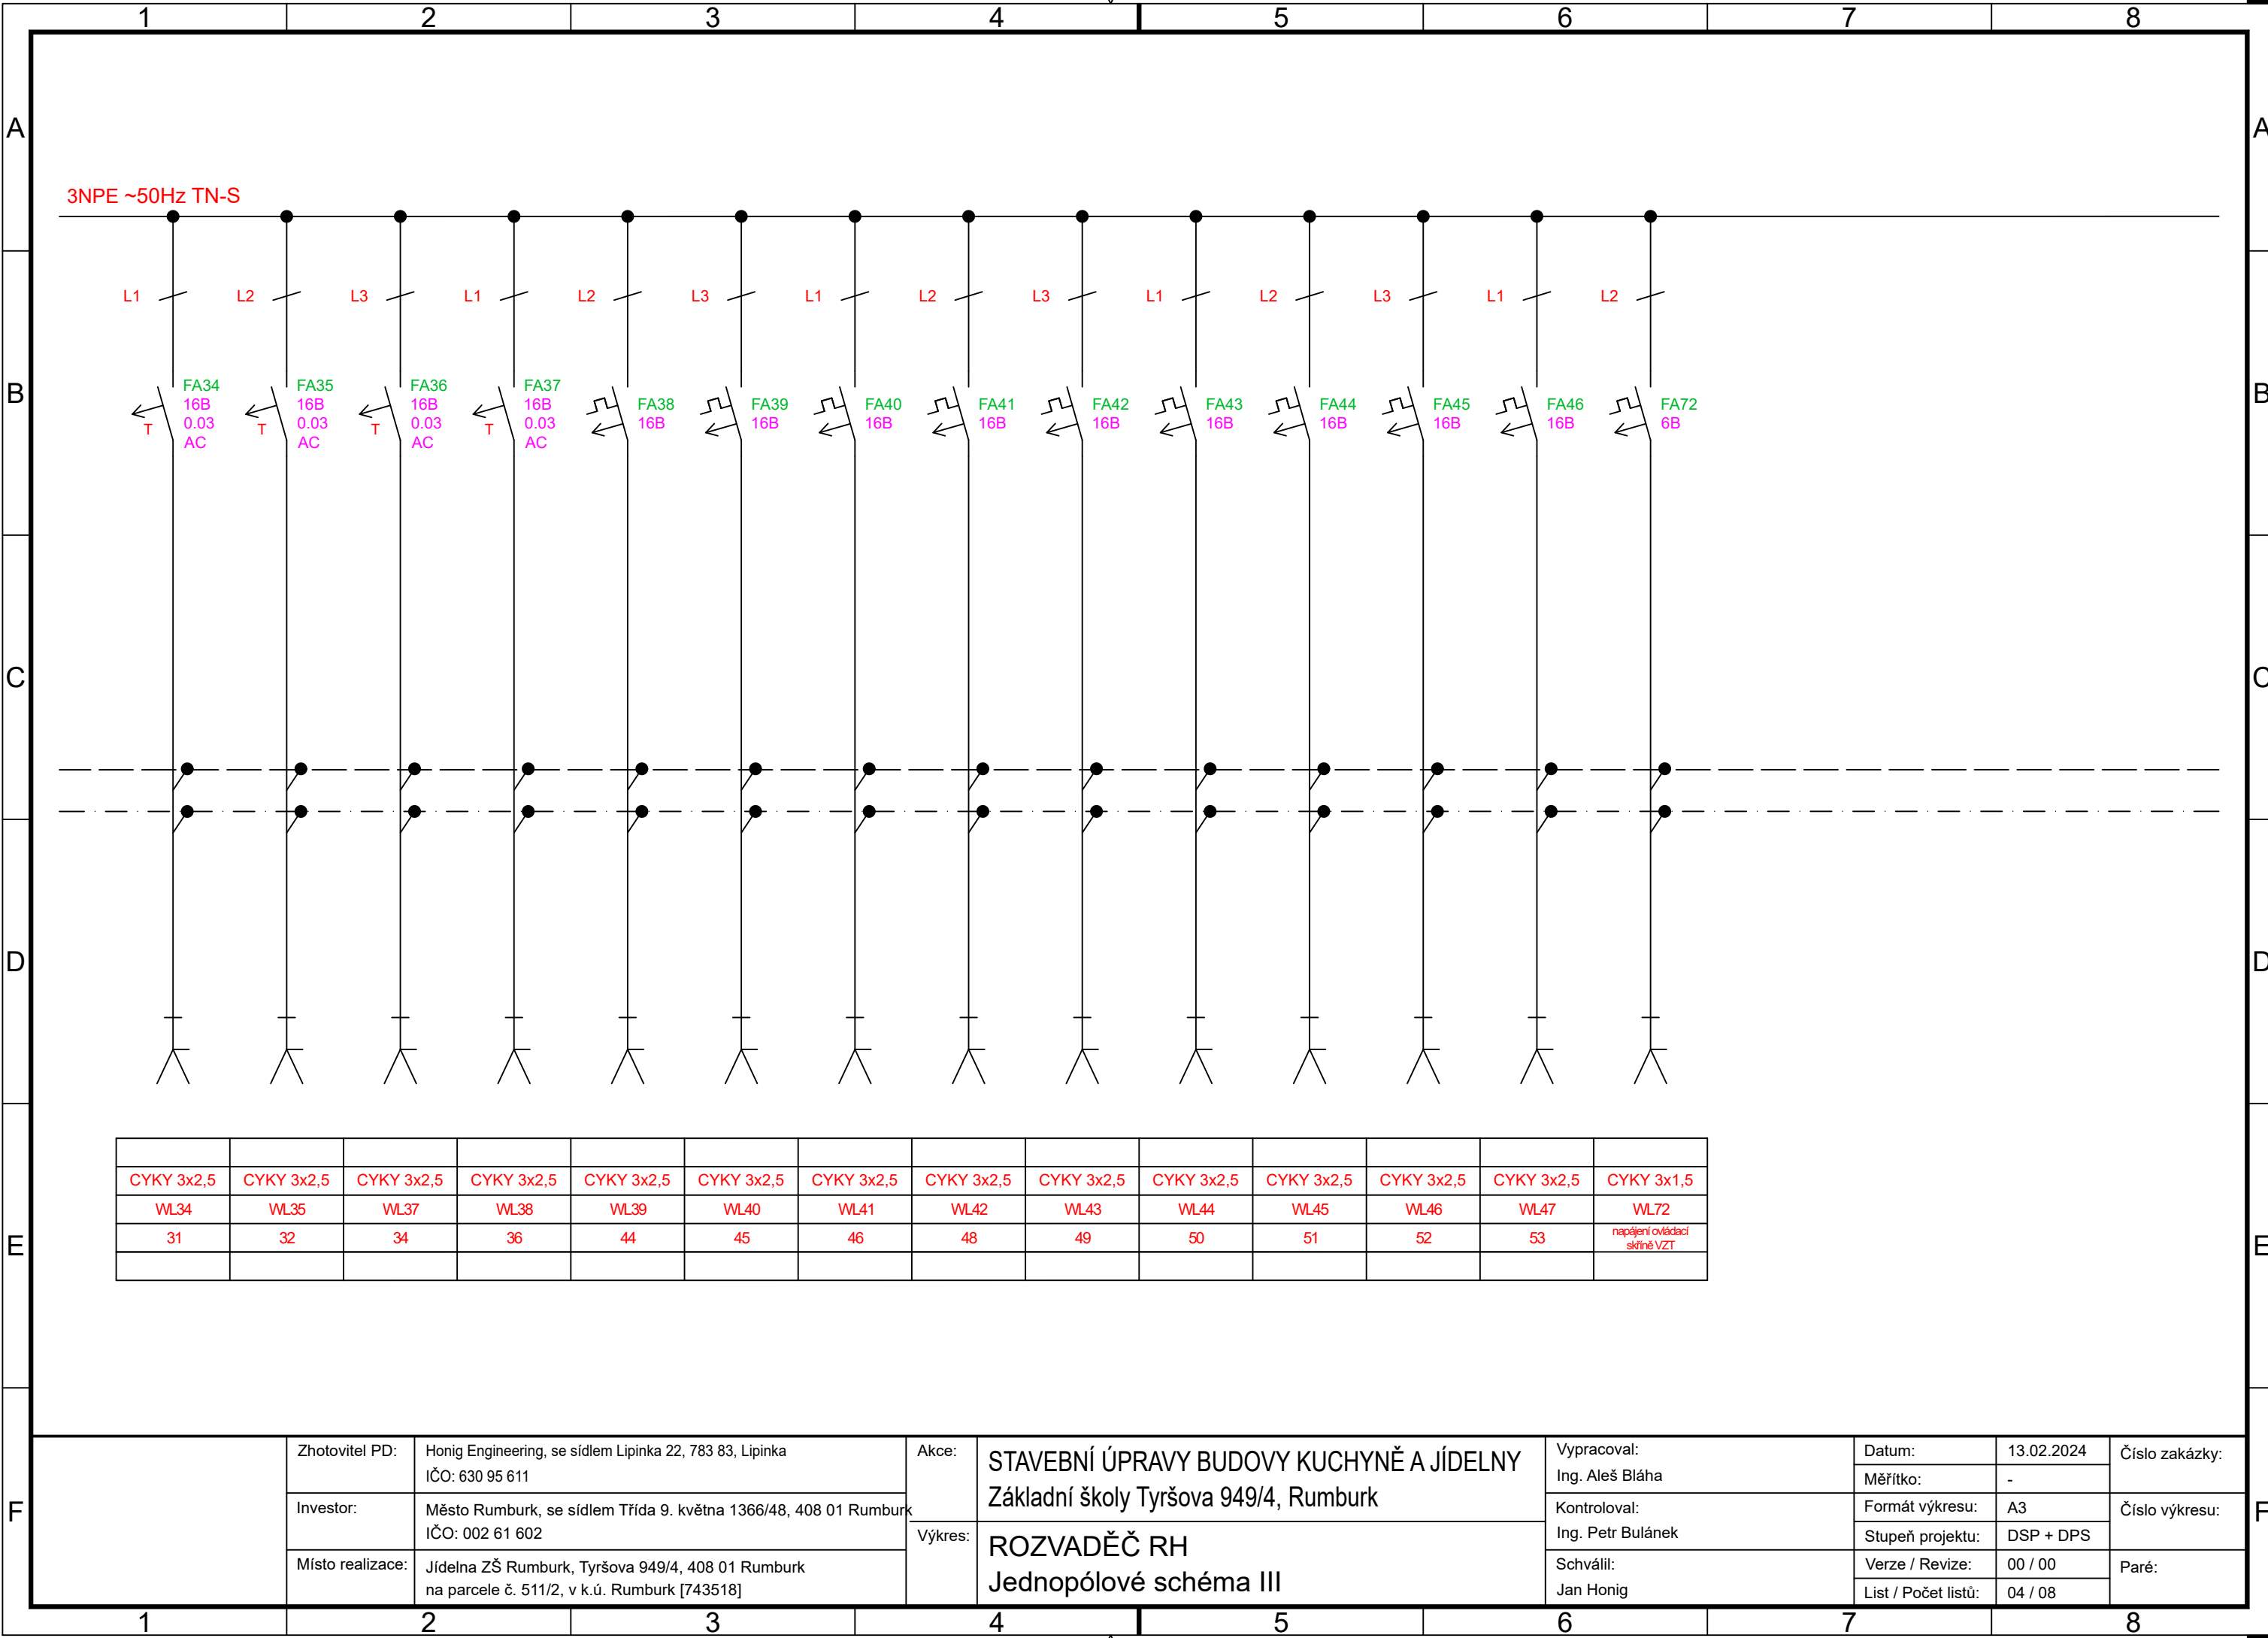


F	Zhotovitel PD:	Honig Engineering, se sídlem Lipinka 22, 783 83, Lipinka IČO: 630 95 611	Akce:	STAVEBNÍ ÚPRAVY BUDOVY KUCHYNĚ A JÍDELNY Základní školy Tyršova 949/4, Rumburk	Vypracoval: Ing. Aleš Bláha	Datum:	13.02.2024	Číslo zakázky:
	Investor:	Město Rumburk, se sídlem Třída 9. května 1366/48, 408 01 Rumburk IČO: 002 61 602				Měřítko:	-	
	Místo realizace:	Jídelna ZŠ Rumburk, Tyršova 949/4, 408 01 Rumburk na parcele č. 511/2, v k.ú. Rumburk [743518]	Výkres:	ROZVADĚČ RH Jednopolové schéma III	Kontroloval: Ing. Petr Bulánek	Formát výkresu:	A3	Číslo výkresu:
					Schválil: Jan Honig	Stupeň projektu:	DSP + DPS	
						Verze / Revize:	00 / 00	Paré:
						List / Počet listů:	04 / 08	

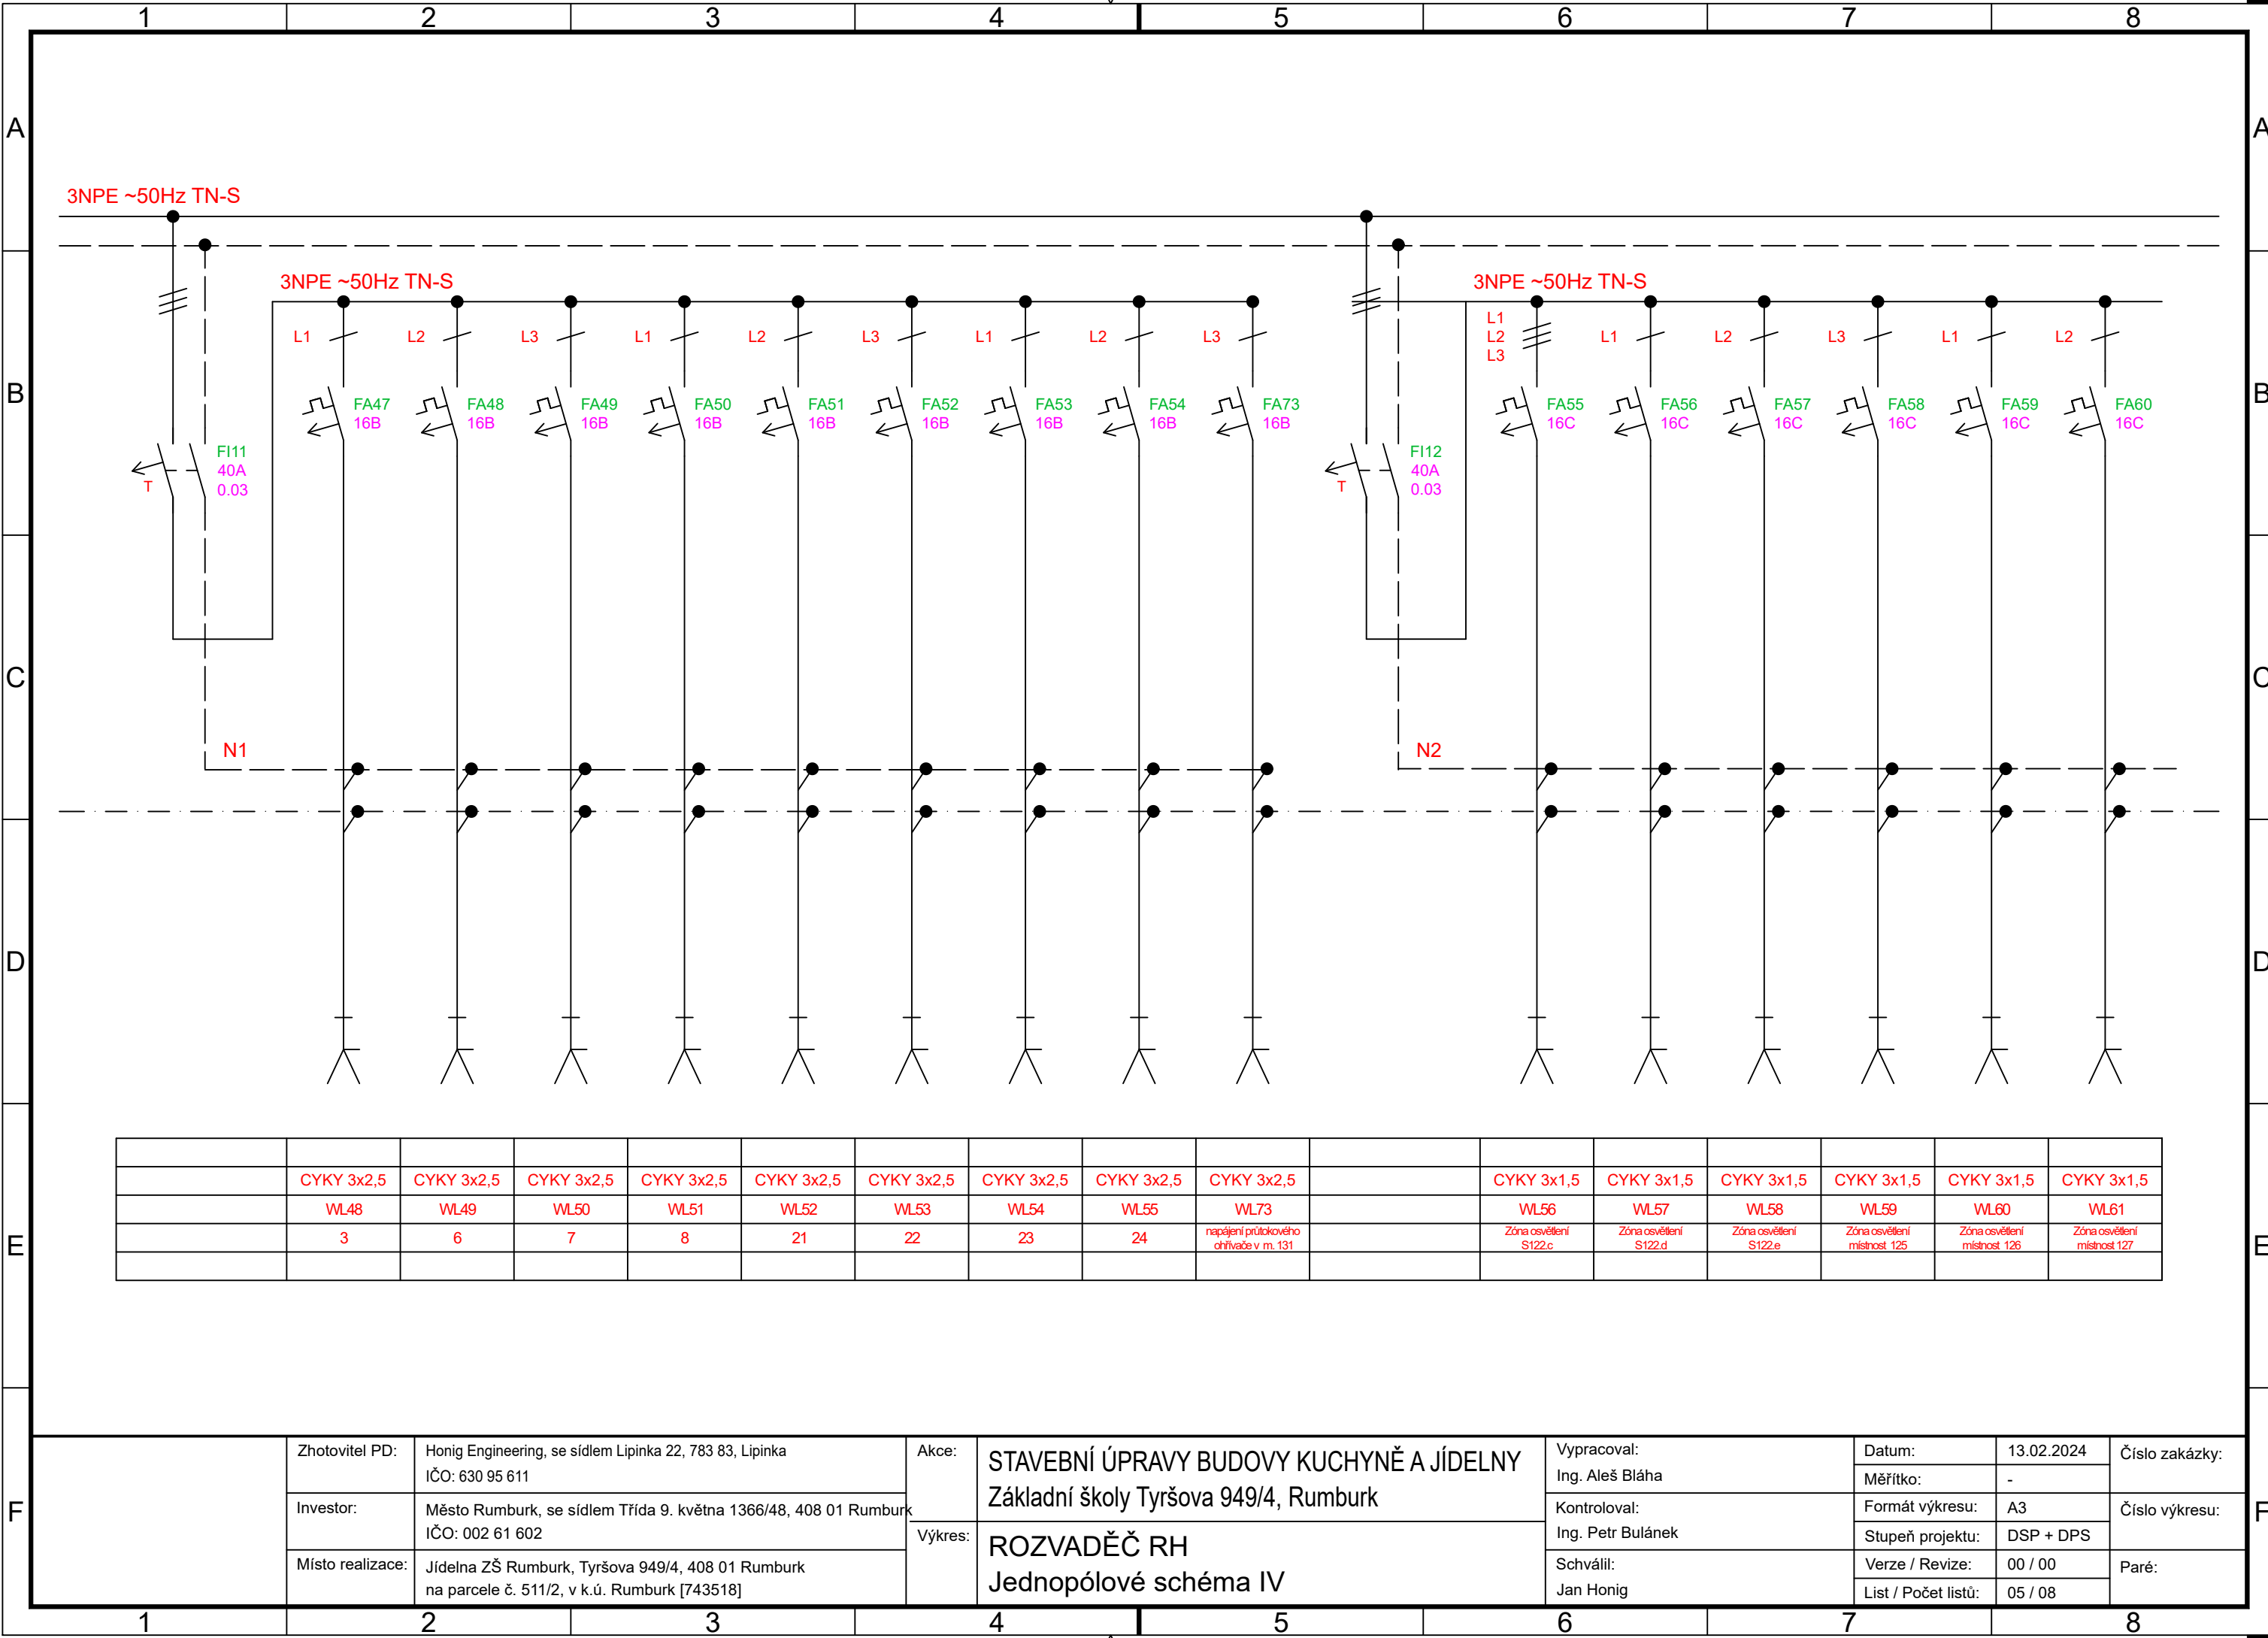

	CYKY 3x2,5	CYKY 3x2,5	CYKY 3x2,5	CYKY 3x2,5	CYKY 3x2,5	CYKY 3x2,5	CYKY 3x2,5	CYKY 3x2,5	CYKY 3x2,5		CYKY 3x1,5	CYKY 3x1,5	CYKY 3x1,5	CYKY 3x1,5	CYKY 3x1,5	CYKY 3x1,5
	WL48	WL49	WL50	WL51	WL52	WL53	WL54	WL55	WL73		WL56	WL57	WL58	WL59	WL60	WL61
	3	6	7	8	21	22	23	24	napájení průtokového ohřevu v m. 131		Zóna osvětlení S122.c	Zóna osvětlení S122.d	Zóna osvětlení S122.e	Zóna osvětlení místnost 125	Zóna osvětlení místnost 126	Zóna osvětlení místnost 127

	Zhotovitel PD:	Honig Engineering, se sídlem Lipinka 22, 783 83, Lipinka IČO: 630 95 611	Akce:	STAVEBNÍ ÚPRAVY BUDOVY KUCHYNĚ A JÍDELNY Základní školy Tyršova 949/4, Rumburk	Vypracoval:	Datum:		13.02.2024	Číslo zakázky:
	Investor:	Město Rumburk, se sídlem Třída 9. května 1366/48, 408 01 Rumburk IČO: 002 61 602			Měřítka:	-			
			Výkres:	ROZVADĚČ RH Jednopolové schéma IV		Kontroloval:	Formát výkresu:	A3	Číslo výkresu:
	Ing. Petr Bulánek	Stupeň projektu:			DSP + DPS				
		Místo realizace:	Jídelna ZŠ Rumburk, Tyršova 949/4, 408 01 Rumburk na parcele č. 511/2, v k.ú. Rumburk [743518]	Schválil:	Verze / Revize:	00 / 00	Paré:		
	Jan Honig				List / Počet listů:	05 / 08			

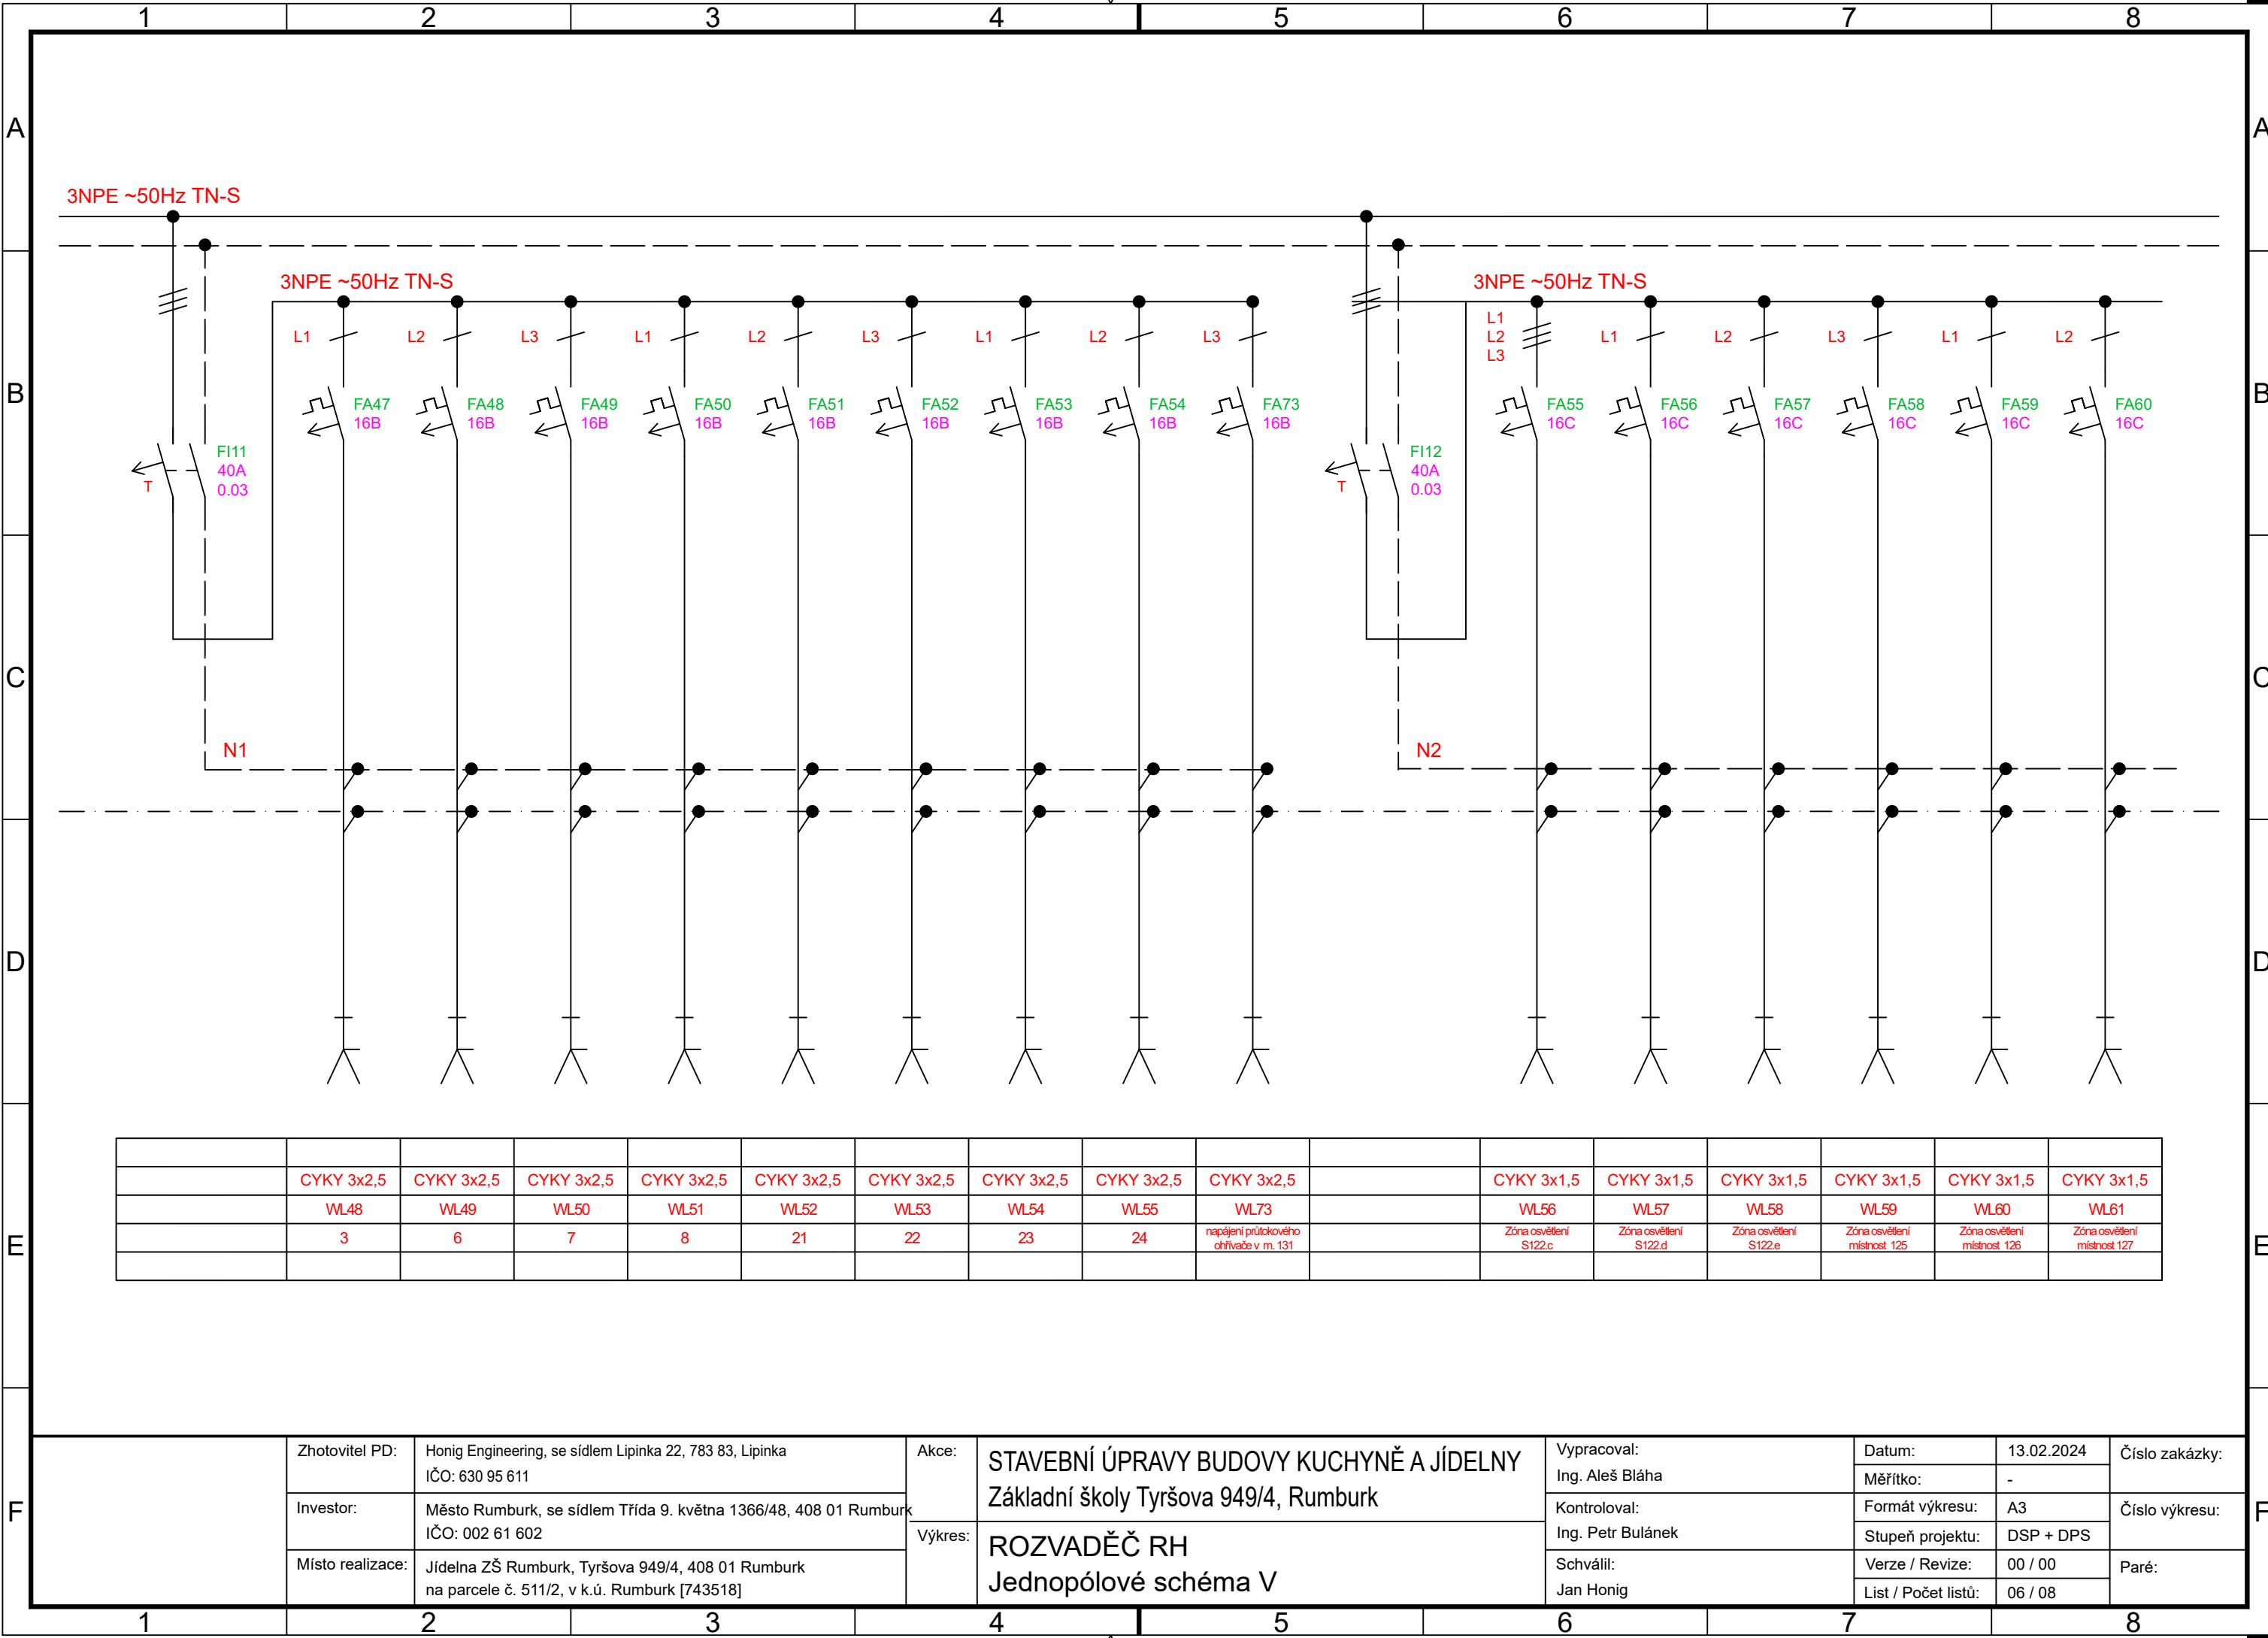

F	Zhotovitel PD:	Honig Engineering, se sídlem Lipinka 22, 783 83, Lipinka IČO: 630 95 611	Akce:	STAVEBNÍ ÚPRAVY BUDOVY KUCHYNĚ A JÍDELNY Základní školy Tyršova 949/4, Rumburk	Vypracoval:	Datum:	13.02.2024	Číslo zakázky:
	Investor:	Město Rumburk, se sídlem Třída 9. května 1366/48, 408 01 Rumburk IČO: 002 61 602			Kontroloval:	Měřítka:	-	
	Místo realizace:	Jídelna ZŠ Rumburk, Tyršova 949/4, 408 01 Rumburk na parcele č. 511/2, v k.ú. Rumburk [743518]	Výkres:	ROZVADĚČ RH Jednopolové schéma V	Ing. Petr Bulánek	Formát výkresu:	A3	Číslo výkresu:
					Schválil:	Stupeň projektu:	DSP + DPS	
					Jan Honig	Verze / Revize:	00 / 00	Paré:
		List / Počet listů:	06 / 08					





