


DISPOZICE STROJOVNA - PŮDORYS

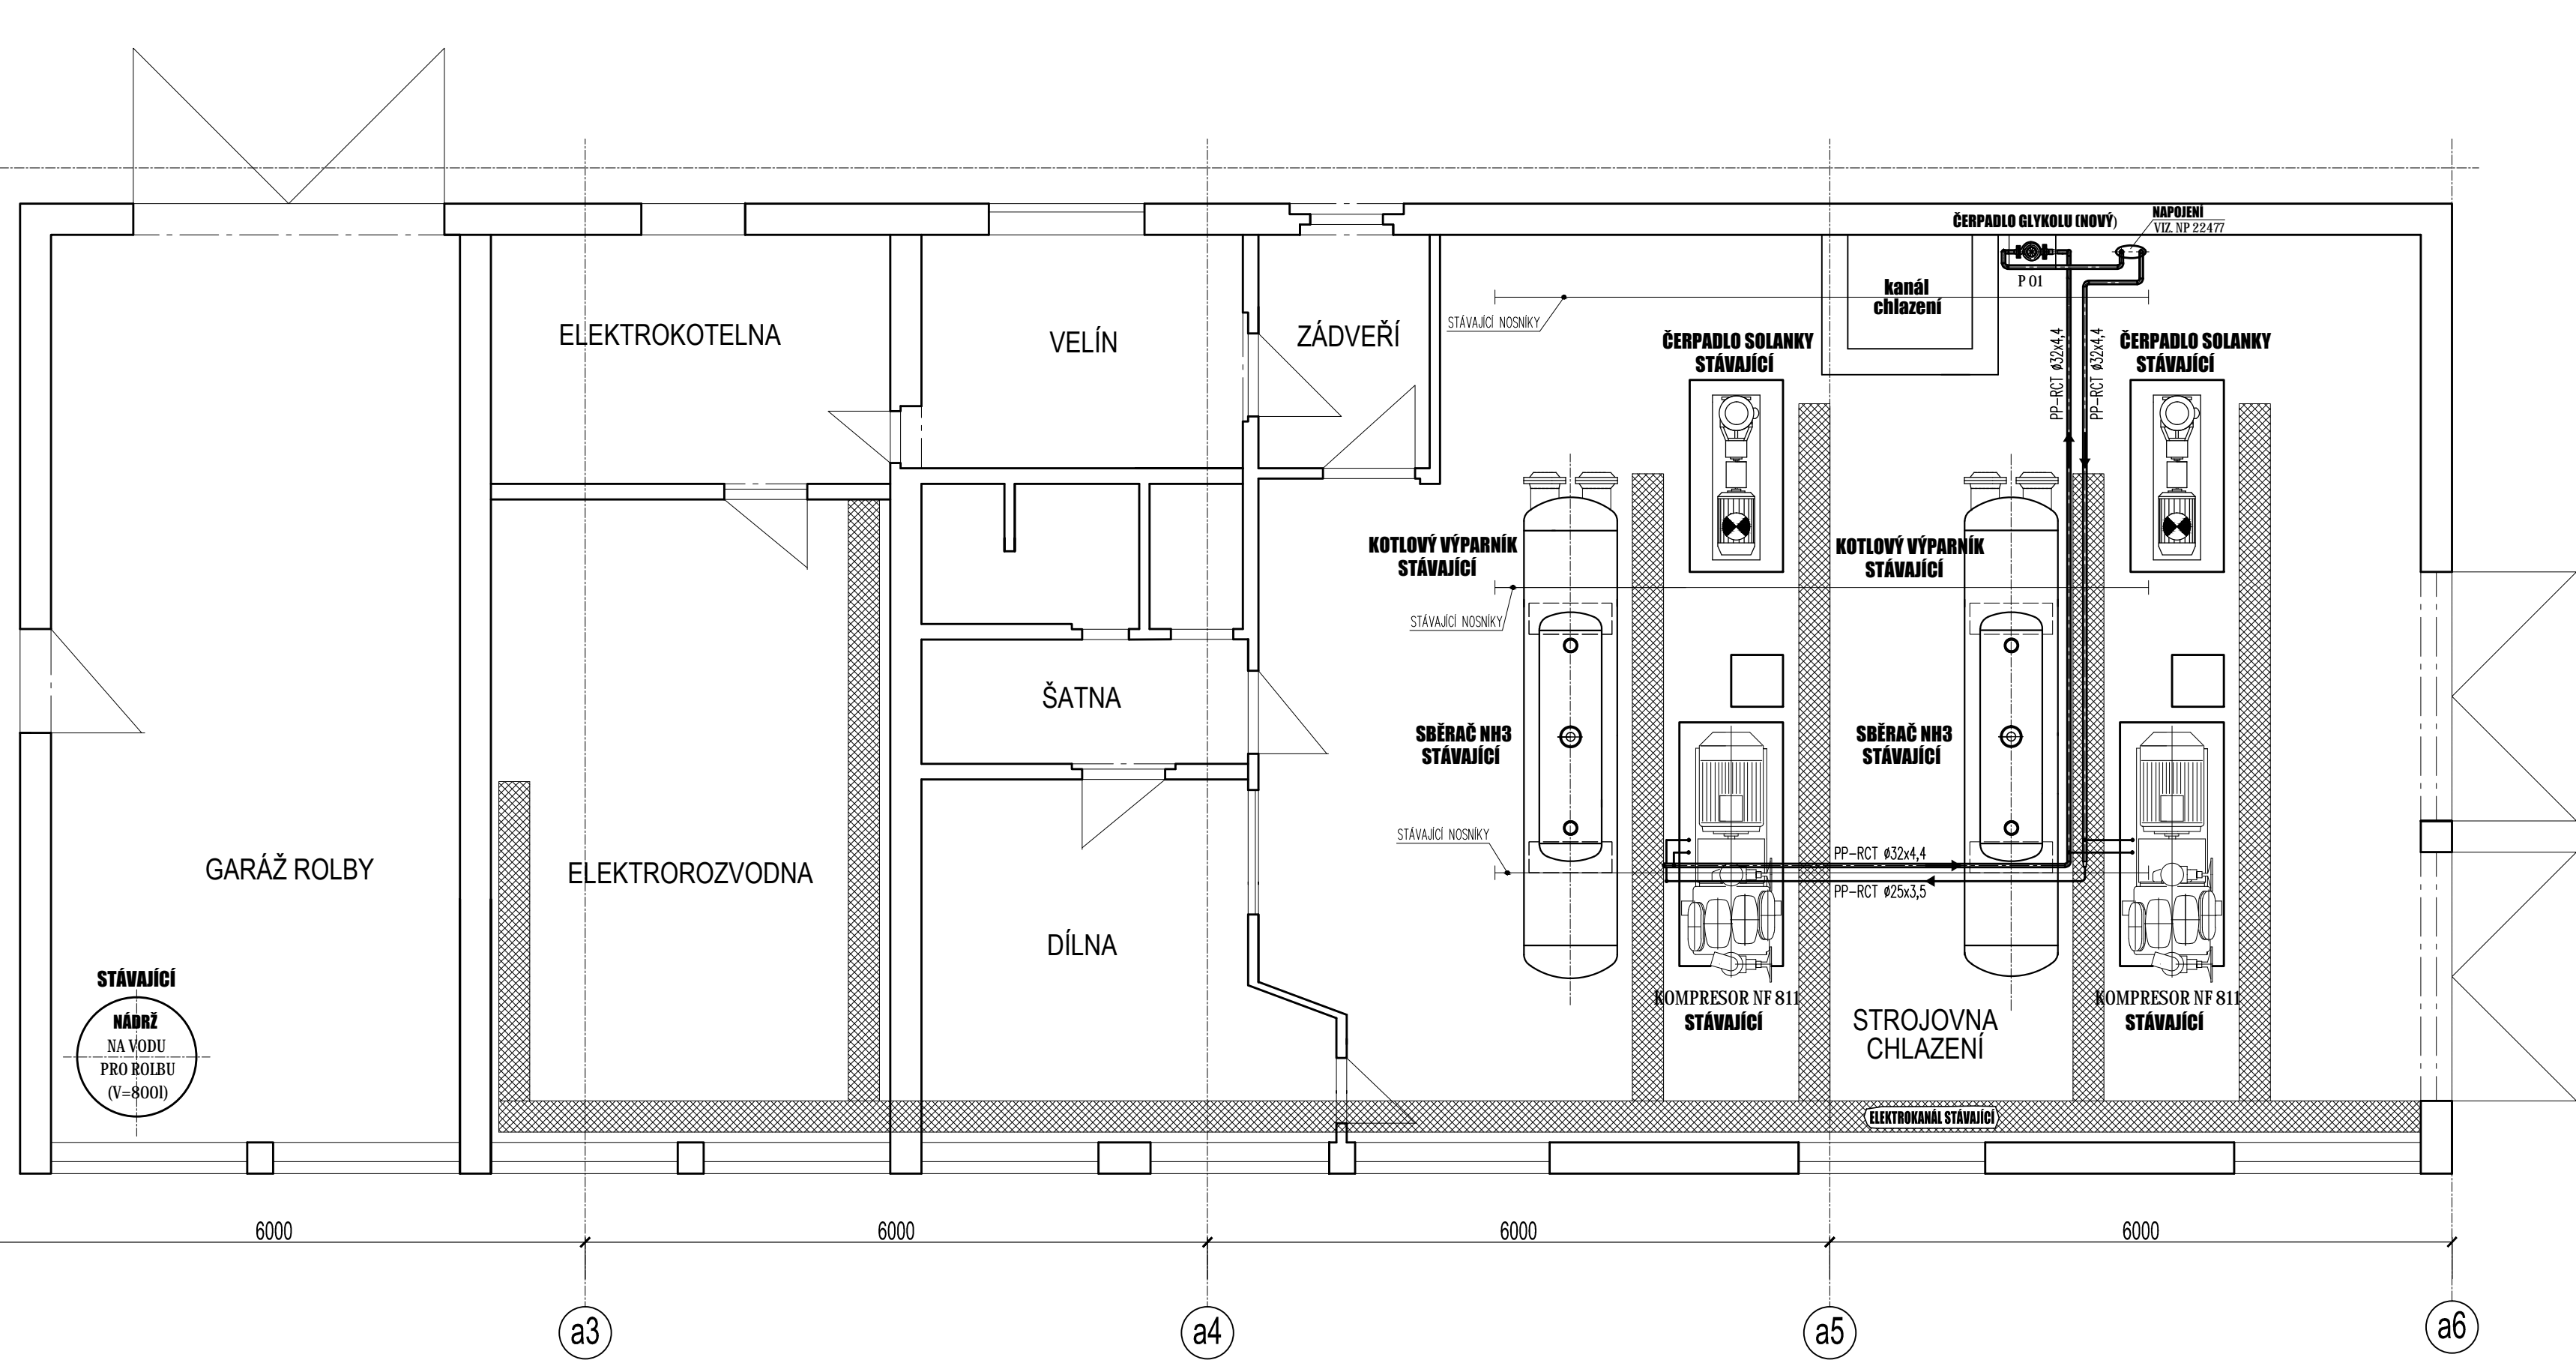

PROFESE : Technologie chlazení – strojní část			 ENERGO CHOČEN, s.r.o. Nádražní 631 565 01 Chočen	
ZODPOVĚDNÝ PROJEKTANT :	VYPRACOVAL :	TECHNICKÁ KONTROLA :		
ING.R.MÍK	A. Shustau	ING.J.PETERA	ČÍSLO ZAKÁZKY	
INVESTOR: Město Rumburk			FORMÁT A4	4
AKCE: Rekonstrukce technologií chlazení - ZS Rumburk			STUPEŇ PD	DPS
ČÁST: SO 01 Výměna kondenzátorů			DATUM	04/2015
			MĚŘÍTKO	1:50
NÁZEV VÝKRESU: DISPOZICE - STROJOVNA, PŮDORYS			ČÍSLO VÝKRESU :	PARÉ Č.:
			NP 22476	