


Šetrná demontáž čerpadla a solanky.  
Budou použity pro opětovnou montáž

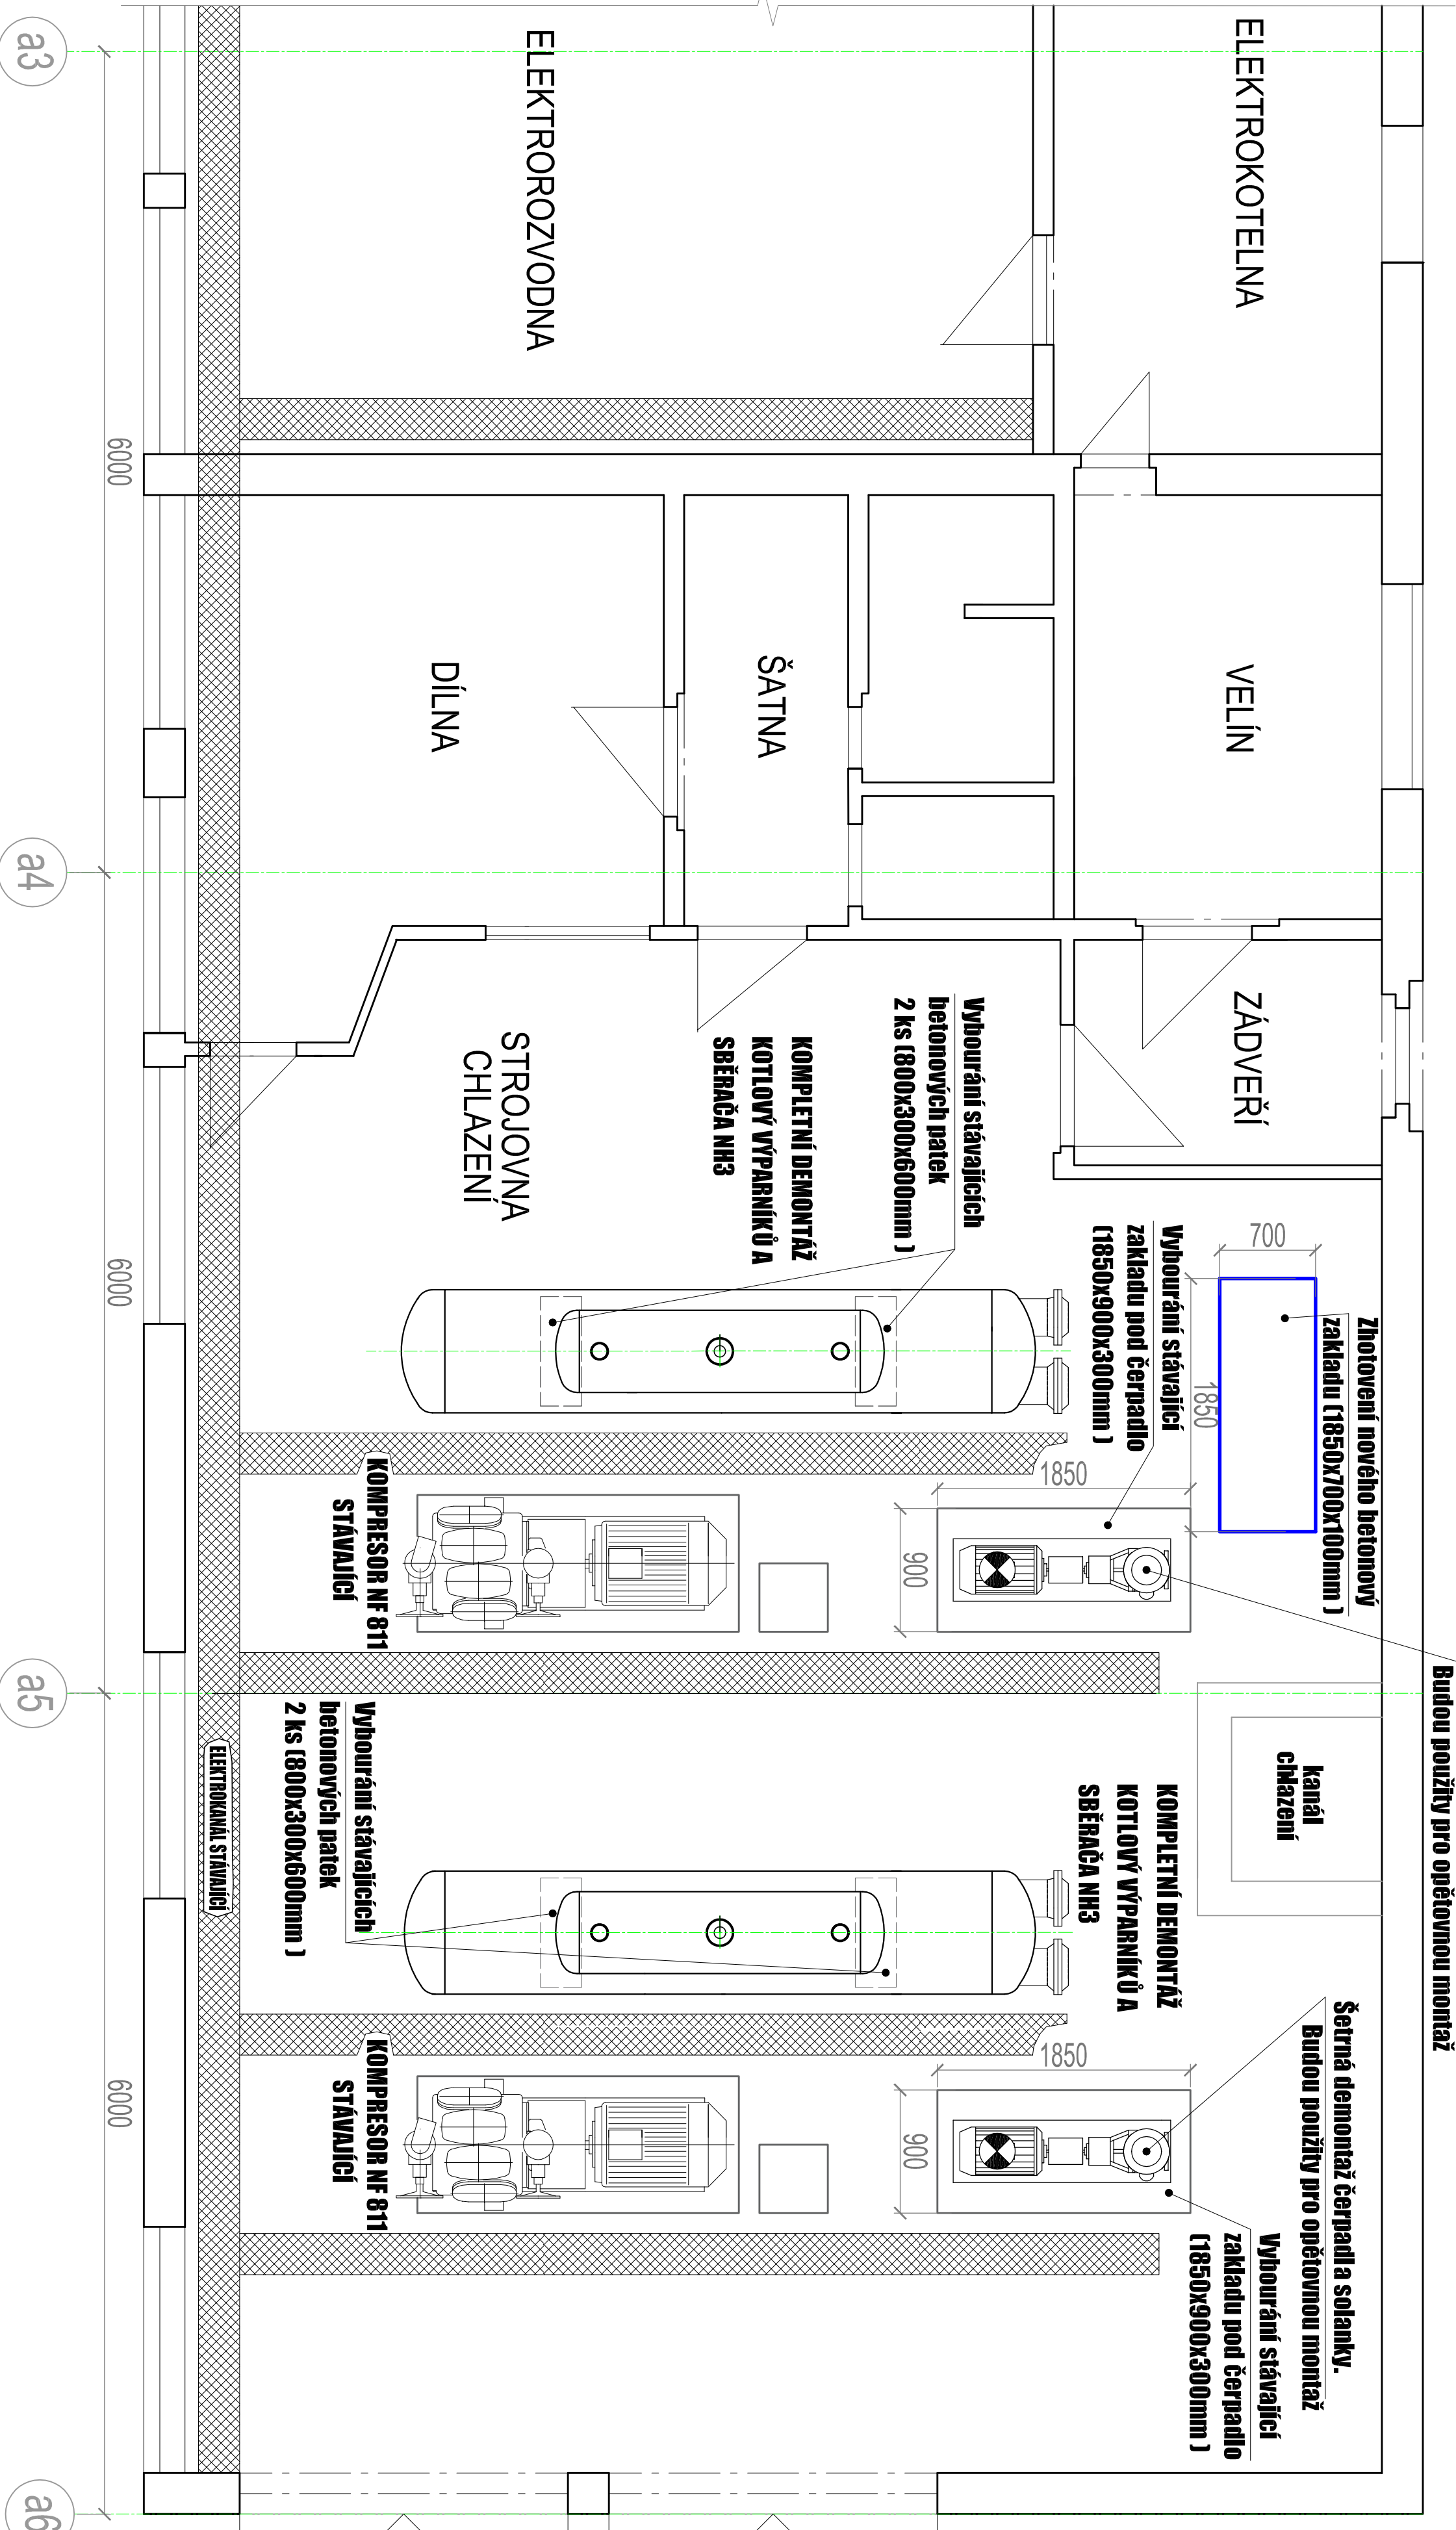

POZNÁMKY:

- Při realizaci stavby je nezbytné postupovat v souladu s celou projektovou dokumentací
  - Při realizaci stavby je nezbytné dodržet požadavky projektové dokumentace – jednotlivých profesí.
  - Po celou dobu výstavby je nutné dodržovat veškeré předpisy a vyhlášky o bezpečnosti práce a používání bezpečnostní a hygienické ochranné prostředky.
  - Po celou dobu výstavby je nutné dodržovat veškeré předpisy a vyhlášky o odpadech.
- PŘI NEUJASNOSTECH JE NUTNÉ KONTAKTOVAT PROJEKTANTA**
- VEŠKERÉ ROZMĚRY JE TŘEBA PROVĚŘIT NA STAVBĚ
  - DŮKLADNĚM ZAMĚŘENÍM PŘED ZADÁNÍM PRVKU DO VÝROBY
  - JAKÉKOLIV PŘÍPADNÉ ZMĚNY ČI ÚPRAVY V
  - PROJEKTOVÉ DOKUMENTACE JE TŘEBA KONZULTOVAT A
  - NECHAT SCHVÁLIT PROJEKTANTEM
  - DOKUMENTACE PRO PROVEDENÍ STAVBY NAZAHRNULJE
  - DODAVATELSKOU DÍLENSKOU A MONTÁŽNÍ DOKUMENTACI. -
  - STAVEBNÍ PRÁCE BUDOU PROVEDENY DLE PLATNÝCH
  - PŘEDPISŮ A TECHNICKÝCH NOREM.

PROFESE : Technologie chlazení – strojní část	
ZODPOVĚDNÝ PROJEKTANT :	VYPRACOVAL :
ING. R. MIK	A. Štustou
INVESTOR: Město Rumburk	
AKCE: <b>Rekonstrukce technologií chlazení - ZS Rumburk</b>	
ČÁST: <b>SO 02 Výměna nízkotlaké strany ve strojovně</b>	
NÁZEV VÝKRESU: <b>PŮDORYS, STAVEBNÍ ÚPRAVY</b>	
<div><div><div><div><div><div></div></div></div><div><div><div></div></div><div><div></div></div></div><div><div><div></div></div><div><div></div></div></div><div><div><div></div></div><div><div></div></div></div><div><div><div></div></div><div><div></div></div></div></div><div><div><div></div></div><div><div></div></div></div><div><div><div></div></div><div><div></div></div></div><div><div><div></div></div><div><div></div></div></div></div><div><div><div></div></div><div><div></div></div></div><div><div><div></div></div><div><div></div></div></div></div> <div><div><div></div></div><div><div></div></div></div> <div><div><div></div></div><div><div></div></div></div> 