


ZÁBOROVÁ SITUACE M1:200

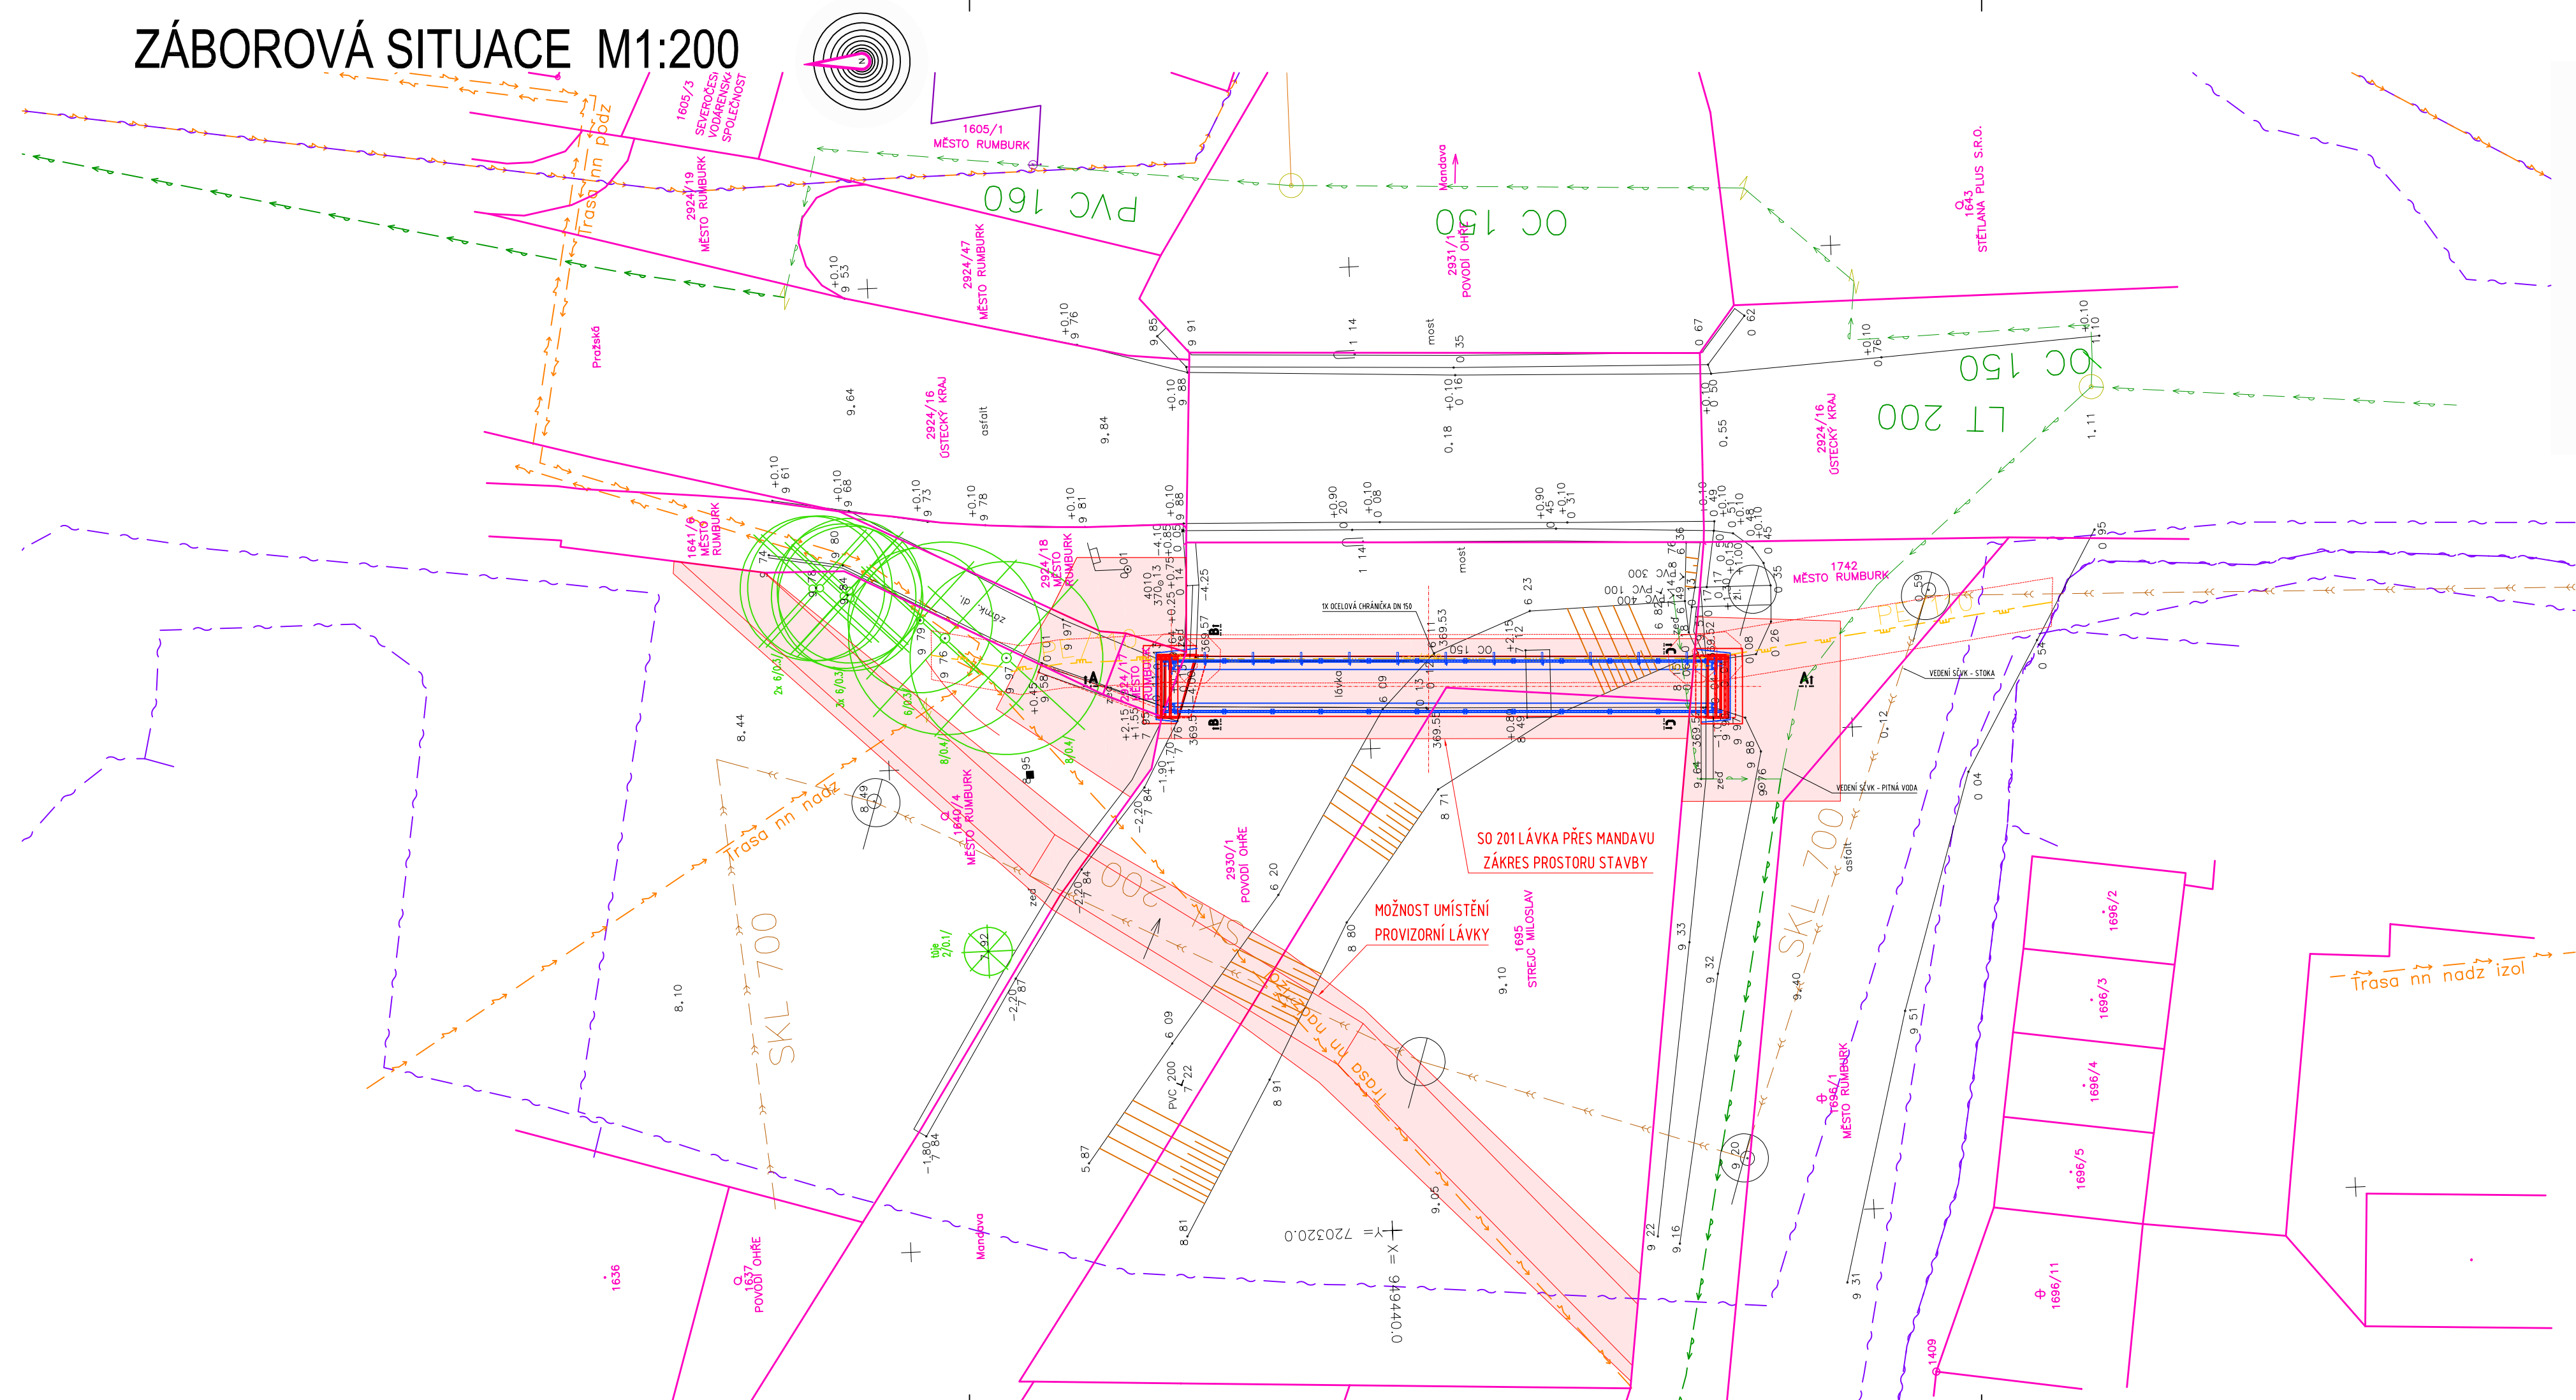

LEGENDA BAREV ZÁBORŮ:

	ZÁBOR TRVALÝ - ZEMĚDĚLSKÉ PŮDY
	ZÁBOR TRVALÝ - OSTATNÍ PLOCHY
	ZÁBOR DOČASNÝ NAD 1 ROK - ZEMĚDĚLSKÉ PŮDY
	ZÁBOR DOČASNÝ NAD 1 ROK - OSTATNÍ PLOCHY
	ZÁBOR DOČASNÝ DO 1 ROKU

	HRANICE - TRVALÝ ZÁBOR
	HRANICE - DOČASNÝ ZÁBOR NAD 1 ROK
	HRANICE - DOČASNÝ ZÁBOR DO 1 ROKU
	KATASTRÁLNÍ HRANICE