
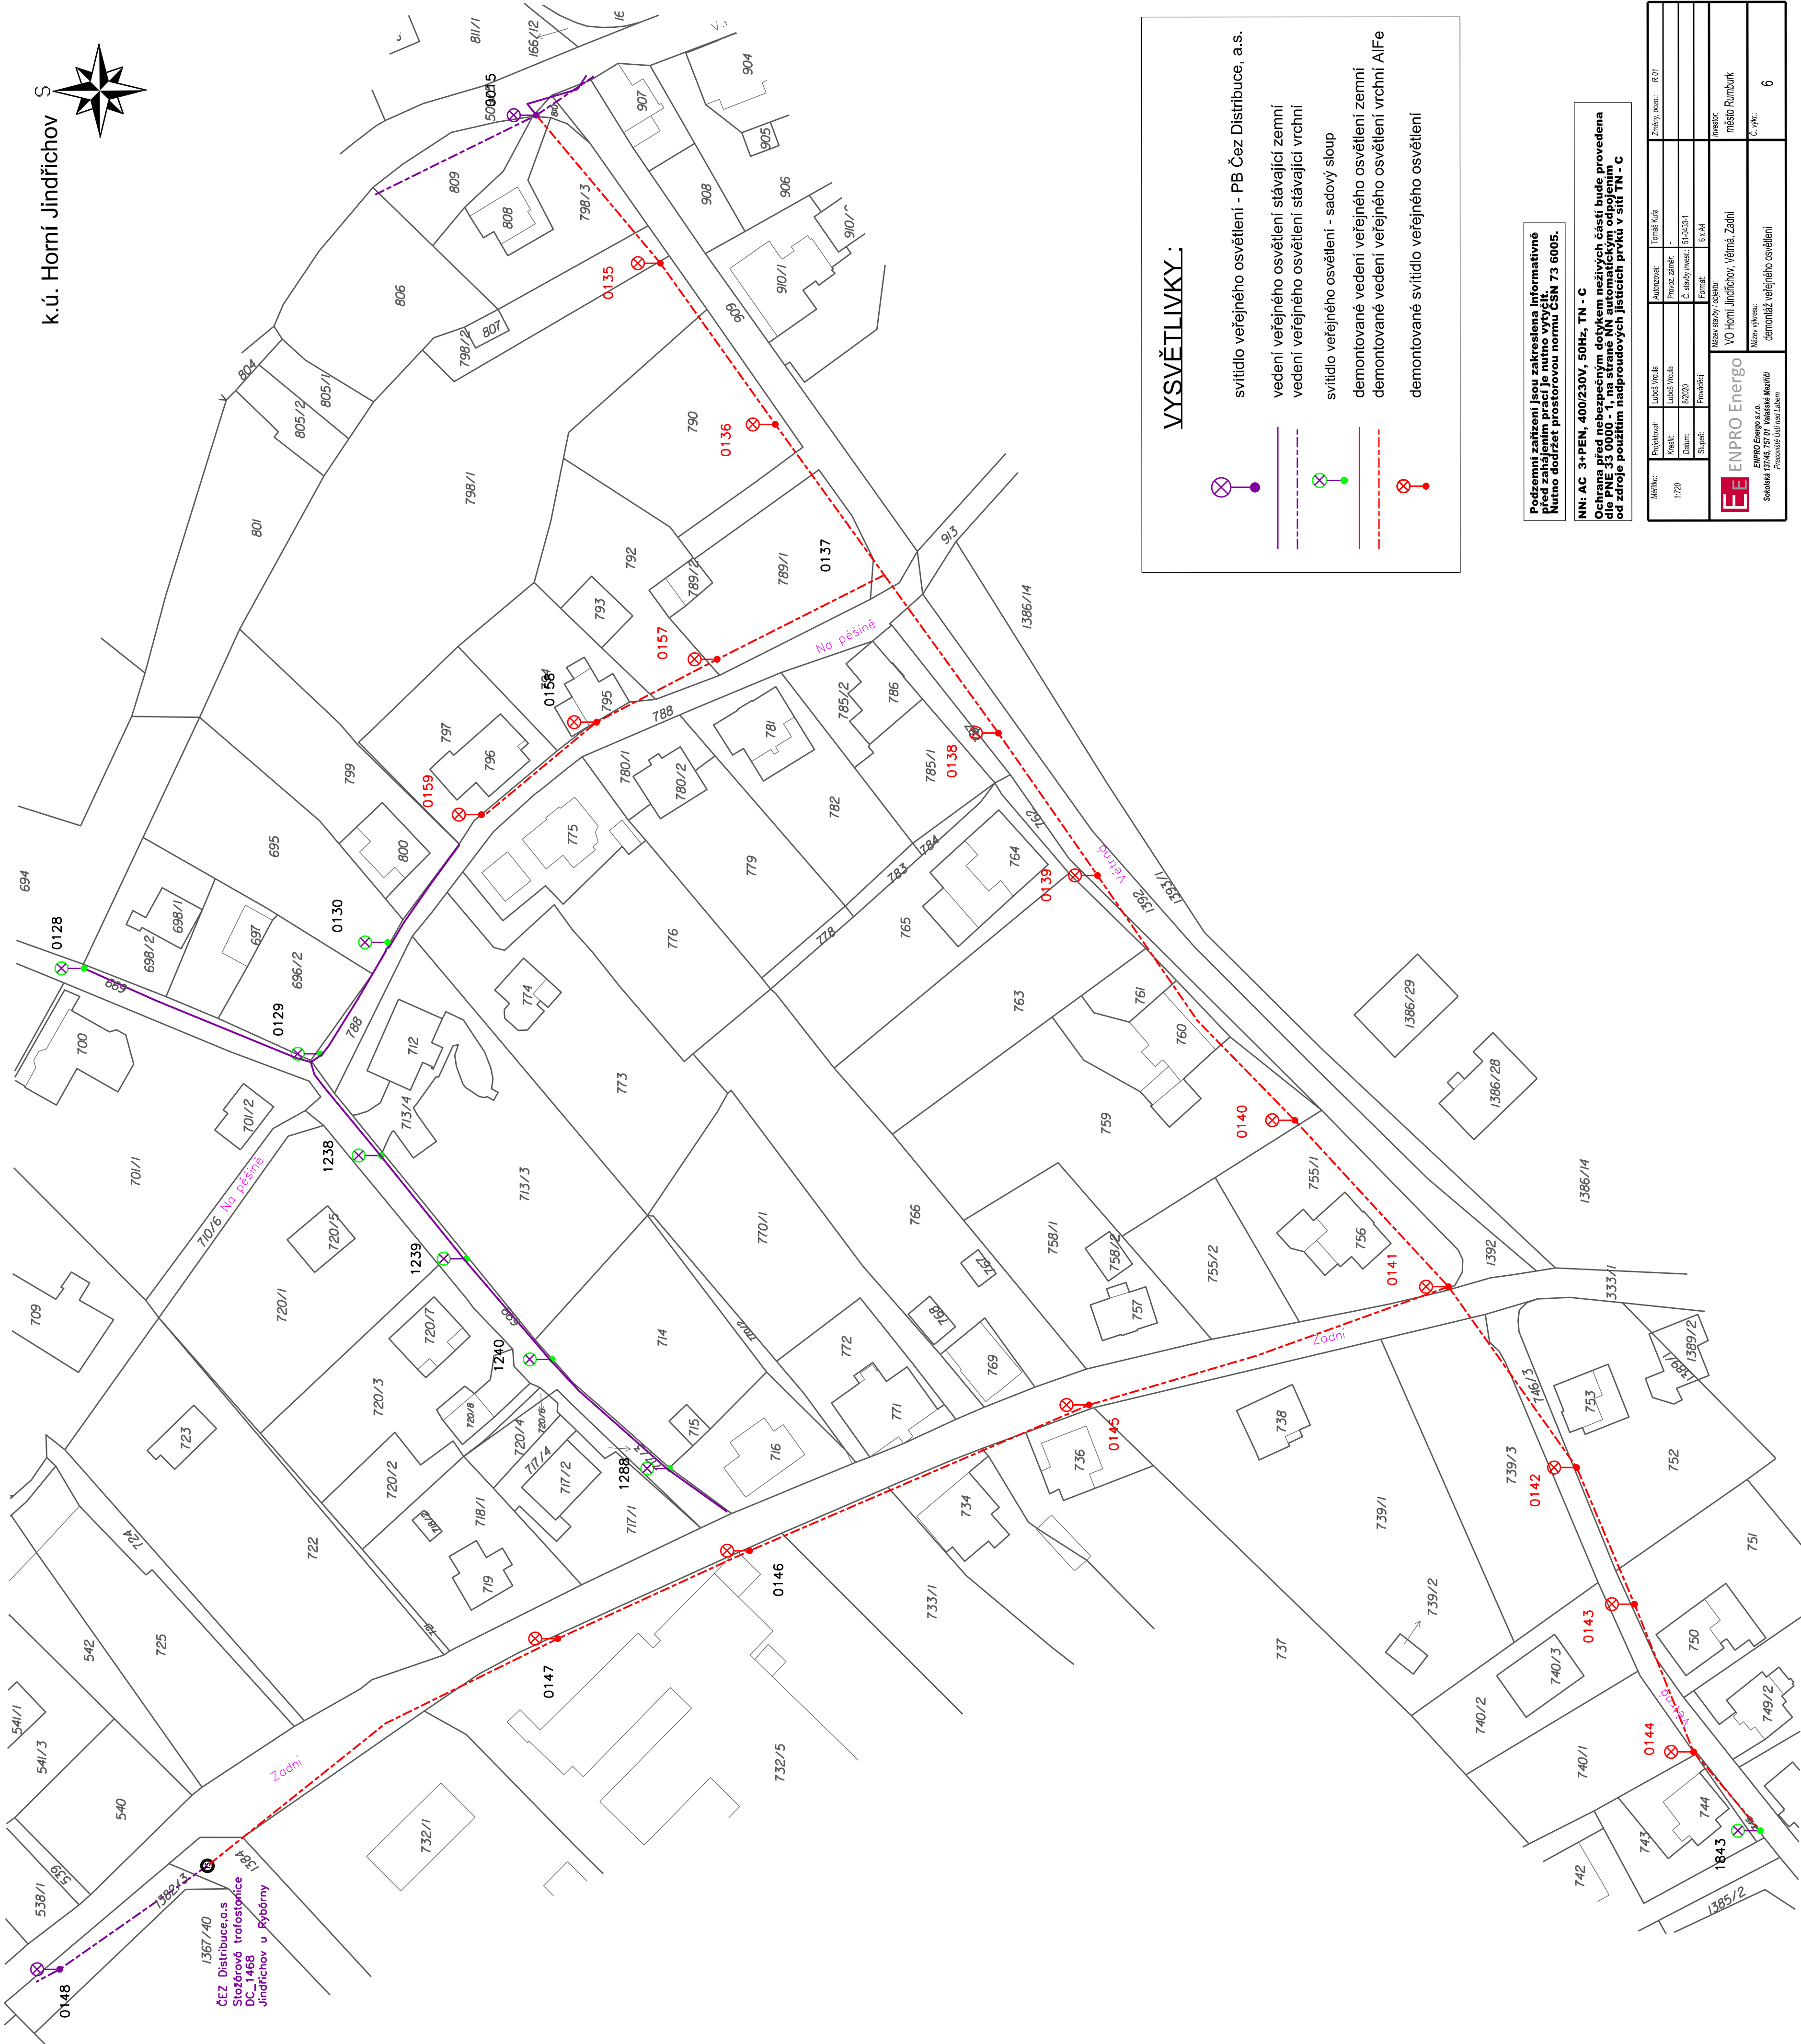


k.ú. Horní Jindřichov

S

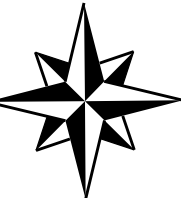

Podzemní zařízení jsou zakreslena informativně  
Provozovatel: ENPRO ENERGO, a.s.  
Nutno dodržet prostorovou normu ČSN 73 6005.

NN: AC 3+PEN, 400/230V, 50Hz, TN - C  
Ochrana před nebezpečným dotykem neživých částí bude provedena  
dle PNE 33 0000 - 1 na sítích NN automatickým odpojením - C  
od zdroje použitím nadproudových jističích prvků v síti TN - C

Měřítko:	Projevtovatel:	Luboš Vrtala	Adresovatel:	Tomáš Kula	Změny, pozn.:	R 01
1:20	Kreál:	Luboš Vrtala	Provoz. zadrž:	-		
	Datum:	8/2020	Č. smlouvy/míst:	51-0433-1		
	Stav:	Provedení	Forma:	6 x 44		
			Název stavby / stavby:			
			VO Horní Jindřichov, Věrná, Zadní			
			Název stavby:			
			demonťování veřejného osvětlení			
			Č. výz:			6