



KATASTRÁLNÍ SITUAČNÍ VÝKRES

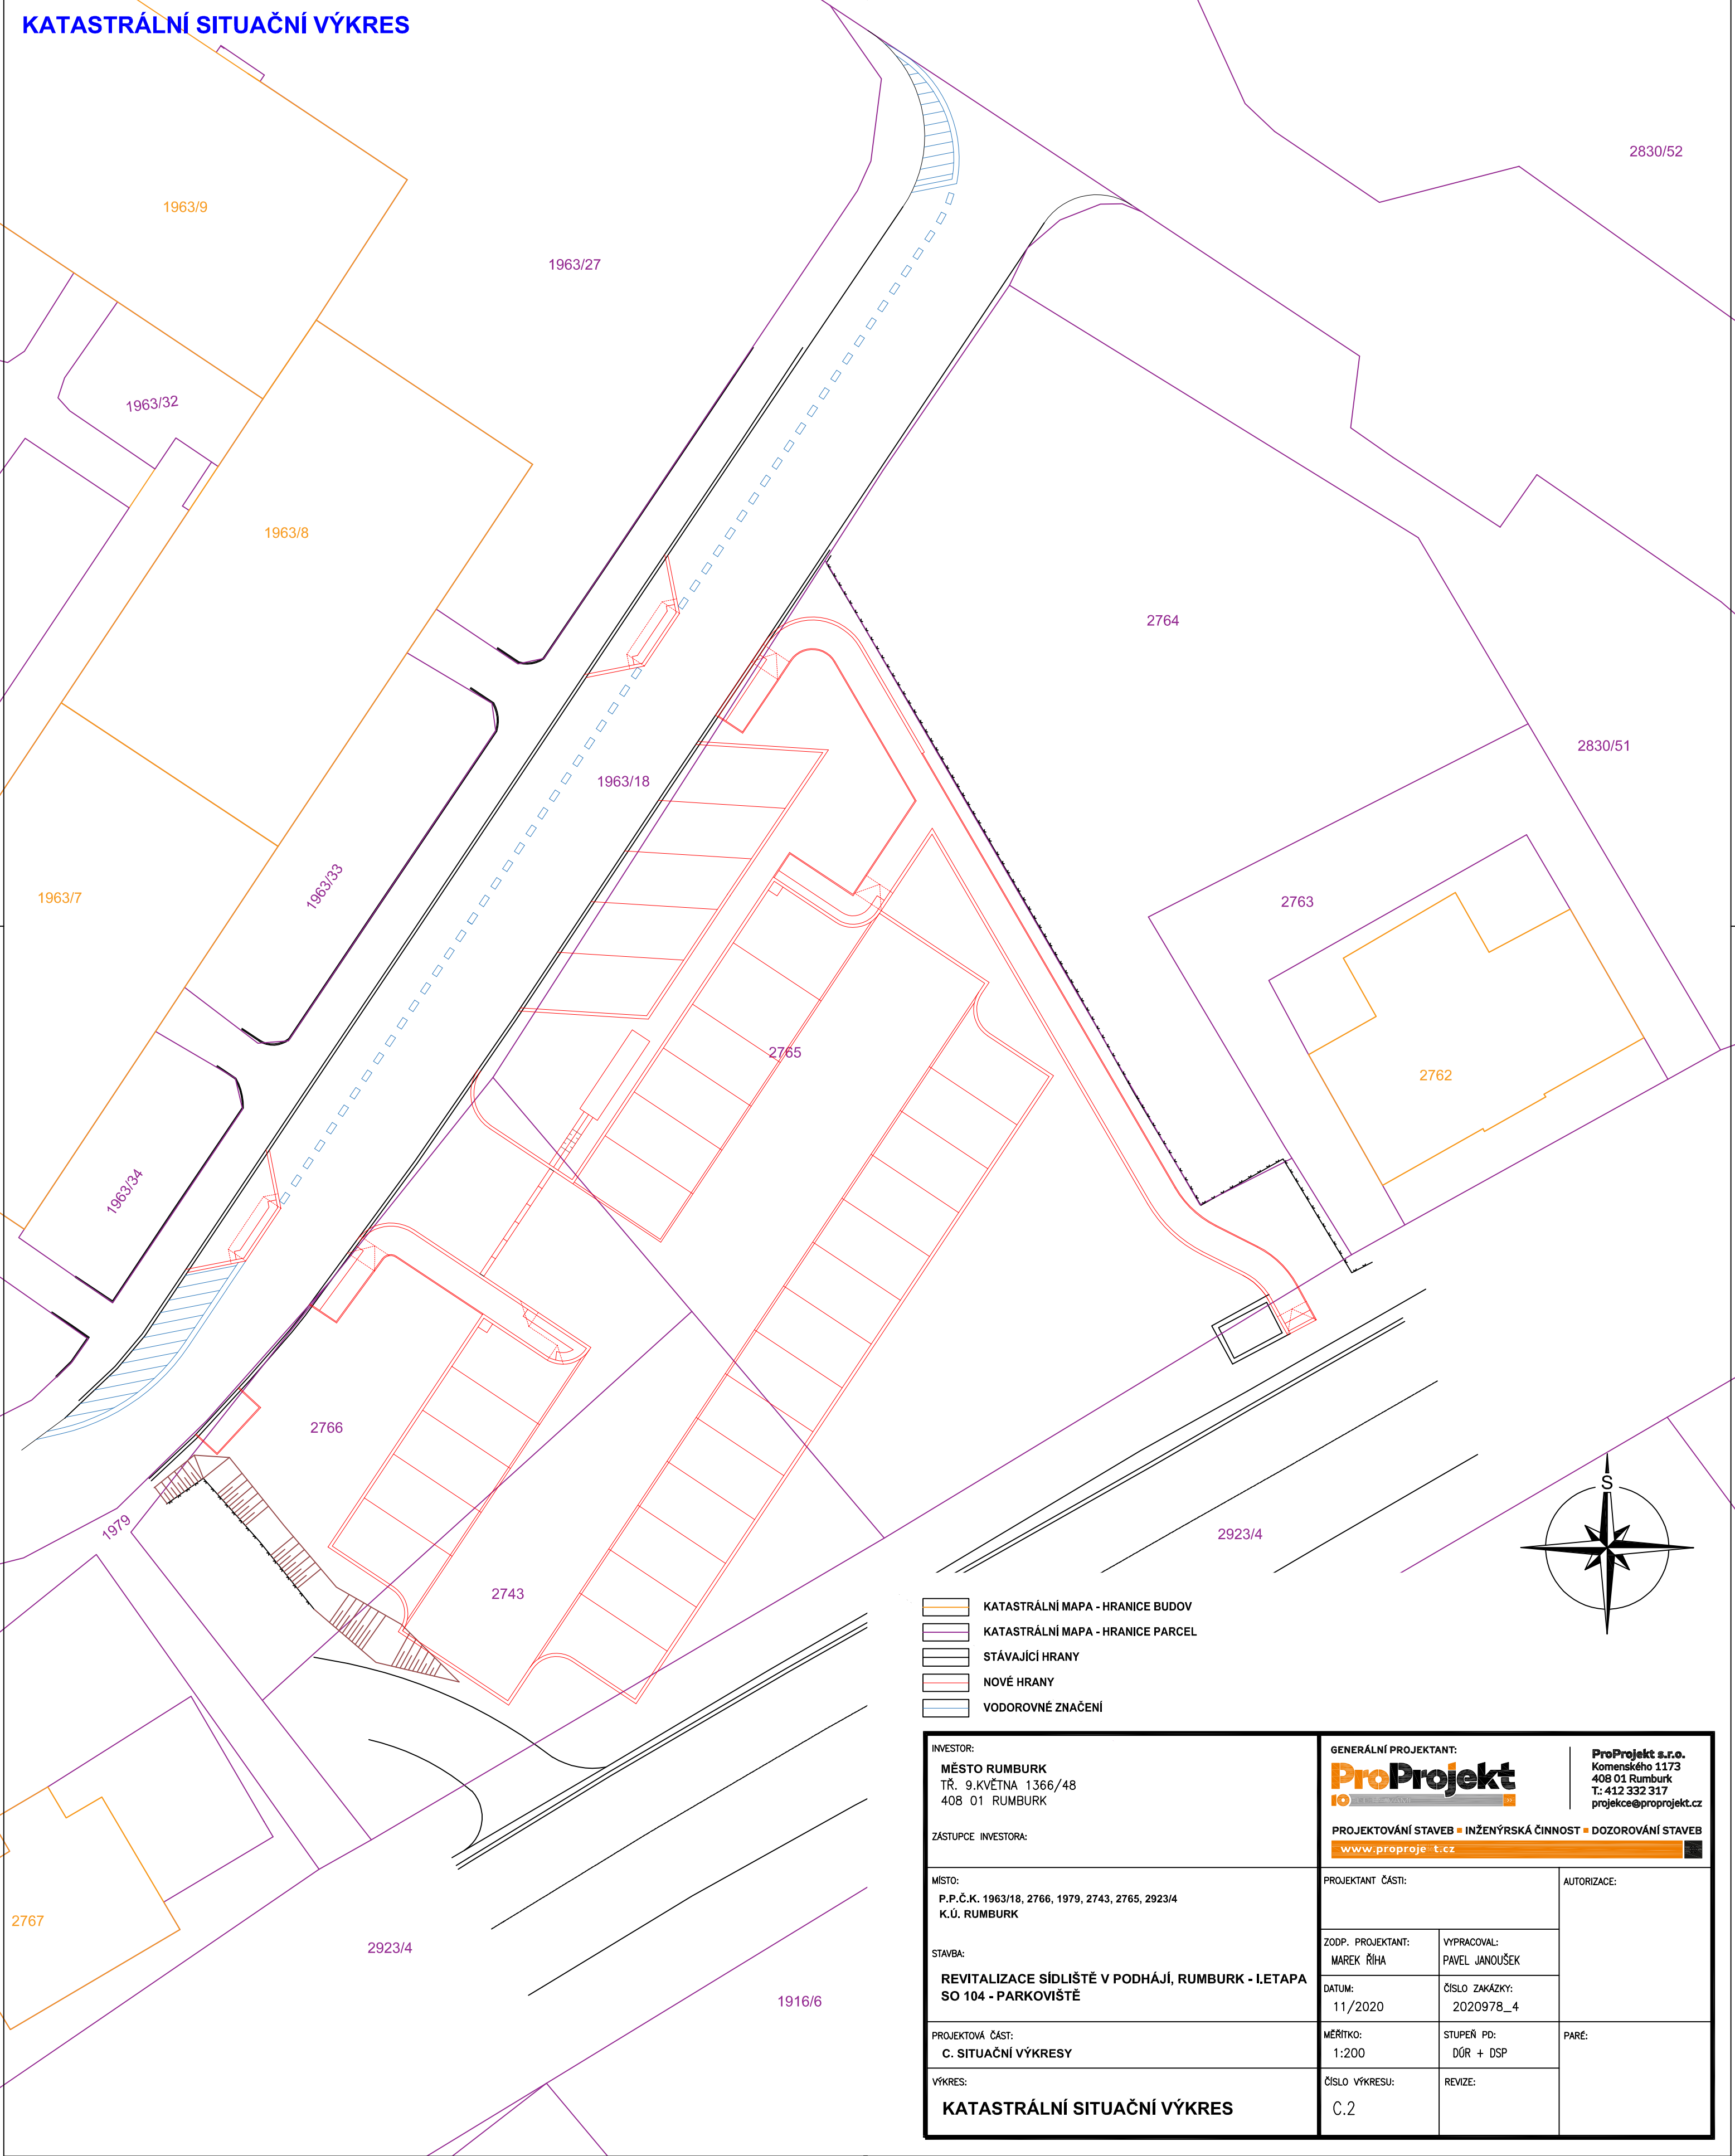

- KATASTRÁLNÍ MAPA - HRANICE BUDOV
- KATASTRÁLNÍ MAPA - HRANICE PARCEL
- STÁVAJÍCÍ HRANY
- NOVÉ HRANY
- VODOROVNÉ ZNAČENÍ

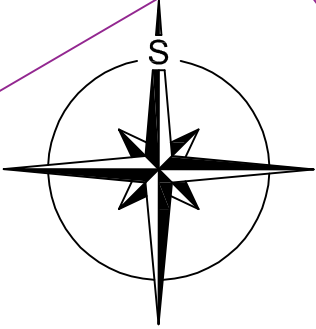

INVESTOR:  MĚSTO RUMBURK TR. 9.KVĚTNA 1366/48 408 01 RUMBURK		GENERÁLNÍ PROJEKTANT: <div>ProProjekt 10 11 12 100</div> <div>ProProjekt s.r.o. Komenského 1173 408 01 Rumburk T: 412 332 317 projekce@proprojekt.cz</div>	
ZÁSTUPCE INVESTORA:		PROJEKTOVÁNÍ STAVEB ■ INŽENÝRSKÁ ČINNOST ■ DOZOROVÁNÍ STAVEB <div>www.proproje t.cz</div>	
MÍSTO:  P.P.Č.K. 1963/18, 2766, 1979, 2743, 2765, 2923/4 K.Ú. RUMBURK		PROJEKTANT ČÁSTI: <div>ZODP. PROJEKTANT: MAREK ŘIHA  DATUM: 11/2020  VYPRACOVAL: PAVEL JANOUŠEK  ČÍSLO ZAKÁZKY: 2020978_4</div>	
STAVBA:  REVITALIZACE SÍDLIŠTĚ V PODHÁJÍ, RUMBURK - LETAPA SO 104 - PARKOVIŠTĚ		AUTORIZACE:	
PROJEKTOVÁ ČÁST: C. SITUAČNÍ VÝKRESY		MĚŘÍTKO: 1:200	
VÝKRES:  KATASTRÁLNÍ SITUAČNÍ VÝKRES		STUPEŇ PD: DŮR + DSP  PARÉ:  ČÍSLO VÝKRESU: C.2  REVIZE:	