

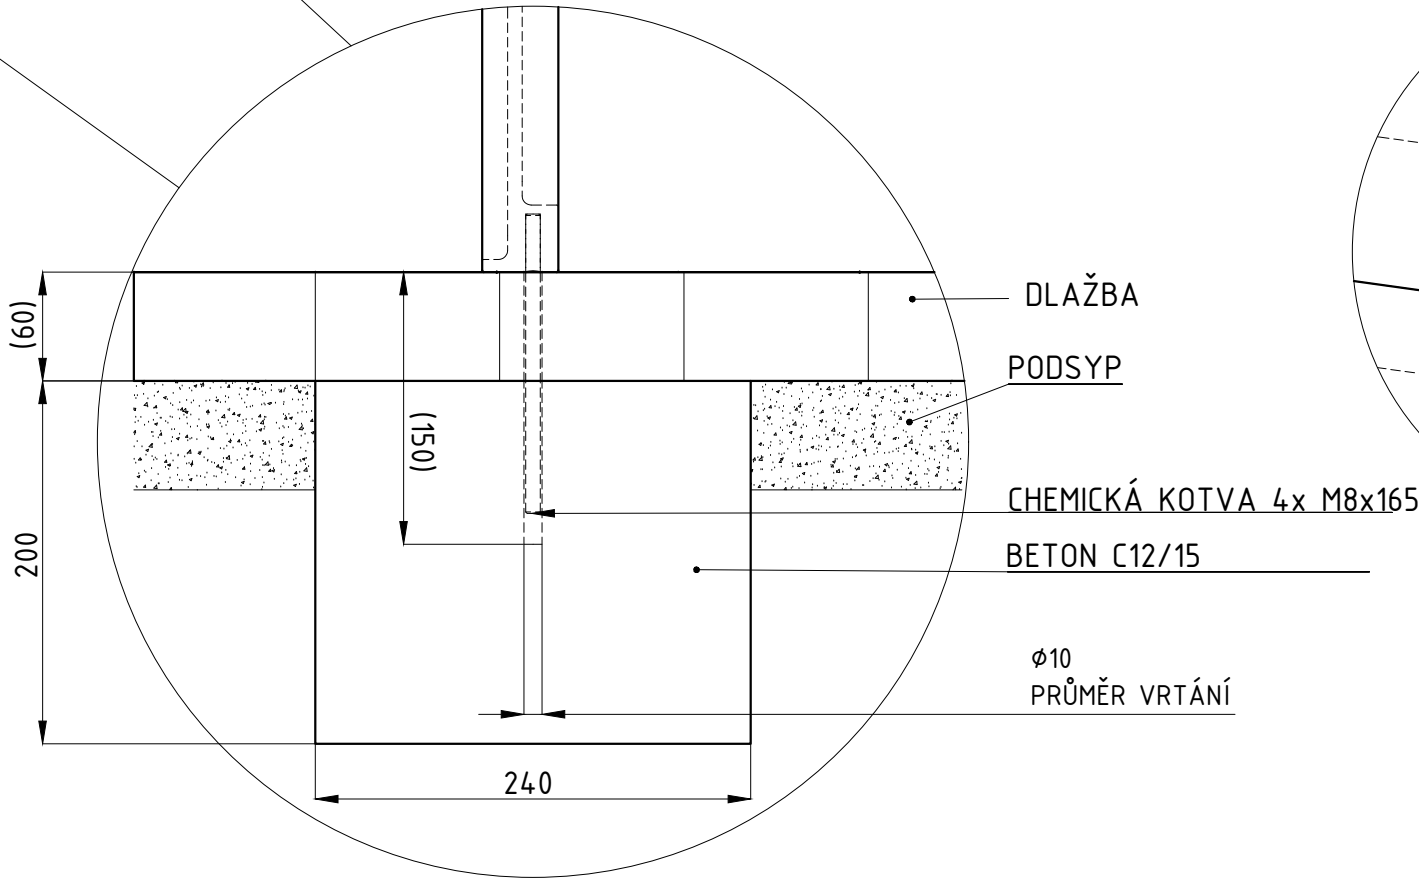
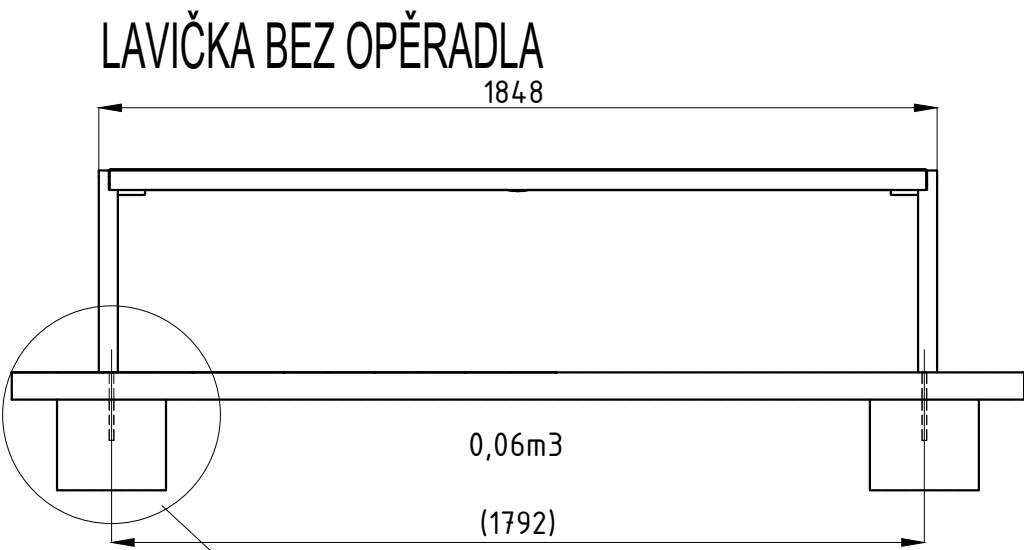
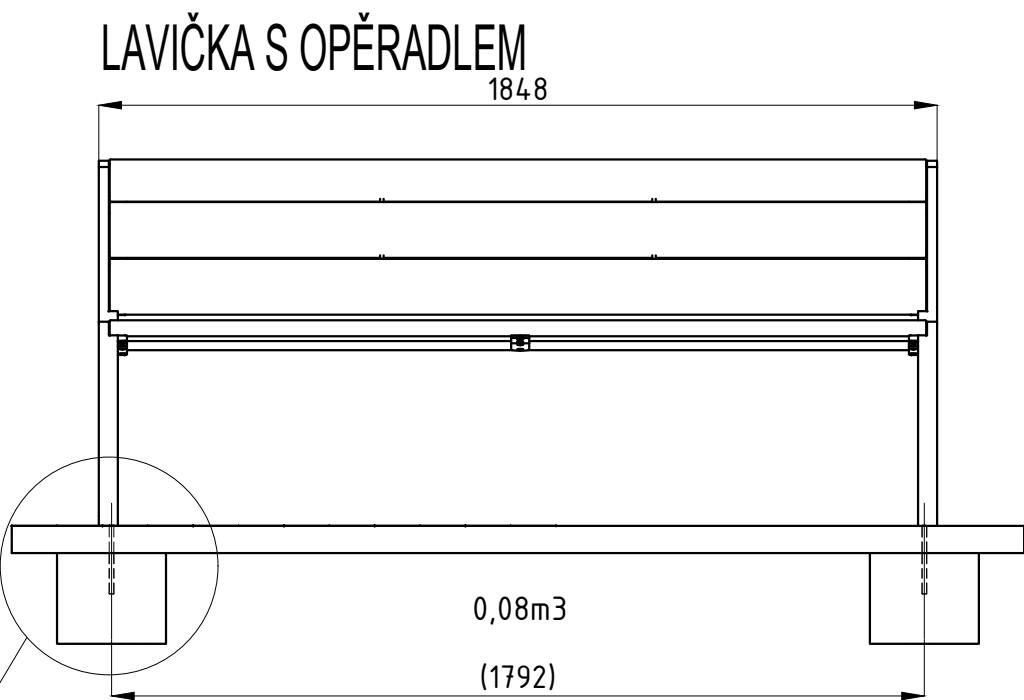
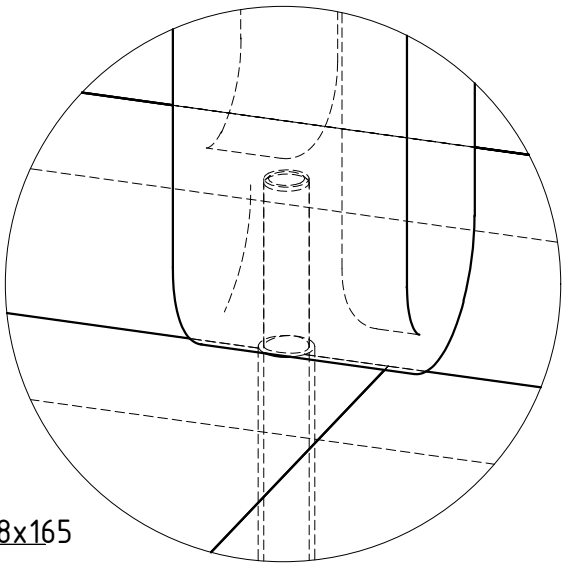


VZOR !!!

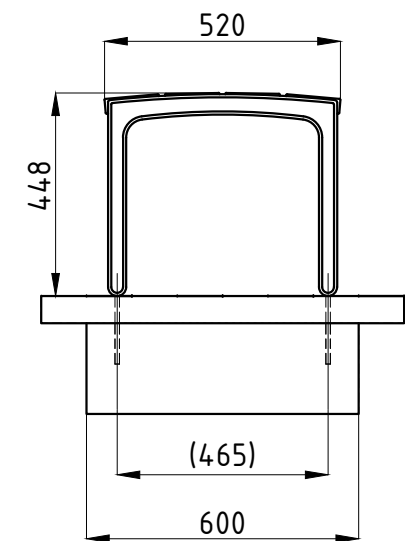


Rozměry výrobků mají informativní charakter. Výrobce si vyhrazuje právo na změnu technické specifikace bez předchozího upozornění. Rozměry spodní stavby a způsob osazení výrobku jsou závazné. Minimální únosnost základové půdy 150kPa. Rozteče kotvěv rozměřovat podle rozměrů dodaného výrobku.

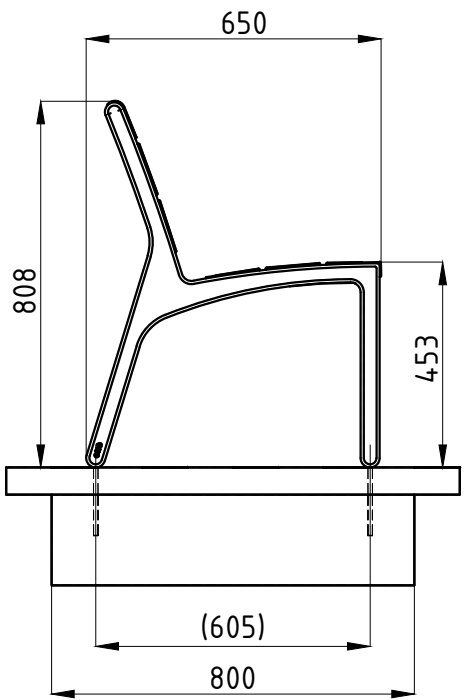


3D-MODEL

6ks S KOTVENÍM

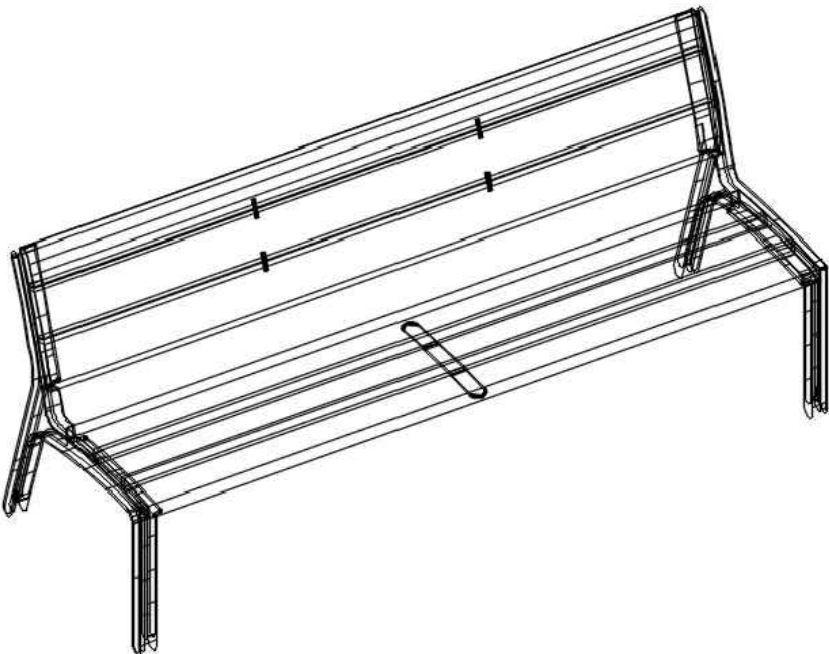


3ks BEZ KOTVENÍ

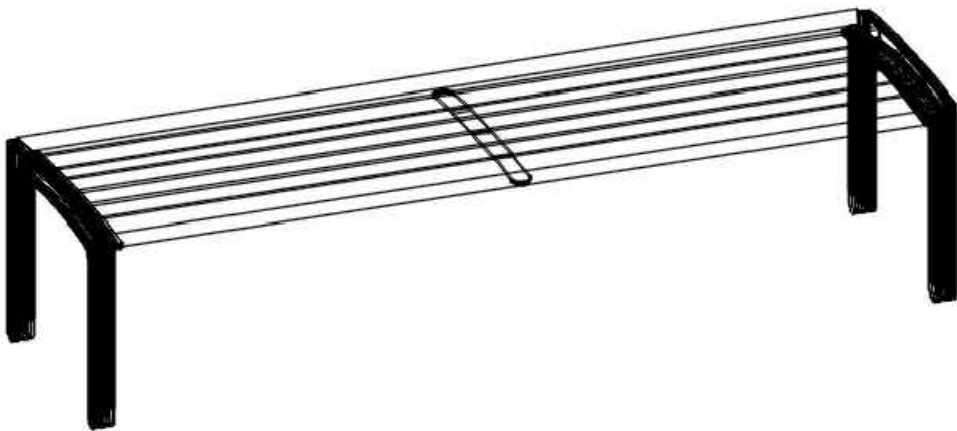

Lavička s opěradlem/bez opěradla:
Termojasan
Charakter konstrukce: hliníková slitina spojená s dřevěnými deskami pomocí šroubových spojů z nerez.
Povrchová úprava: hliníková slitina bočnice je opatřena práškovým vypalovacím lakem.
Nosná kostra: dvě bočnice hliníková slitina
Sedák: 3 desky z masivního dřeva obdélníkového průřezu, délky 1718 mm.
Opěradlo: 3 desky z masivního dřeva obdélníkového průřezu, délky 1800 mm.
Barevnost: odstíny polyesterových práškových laků v jemné struktuře.
Kotvení: kotvení na dlažbu do betonového základu pomocí závitových tyčí.
Všechny prvky městského mobiliáře musí být řádně ukotvené podle podkladů výrobce, v opačném případě hrozí při neopatrném užívání převrácení výrobku, za jeho následky nenese výrobce ani dodavatel žádnou zodpovědnost.

VIZUALIZACE

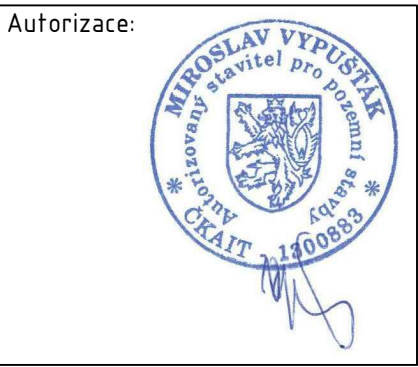

±0,000 = 383,500 m.n.m. Bpv S-JTSK(výška hor. líce podélného obručníku)				
ODP.PROJEKTANT	VYPRACOVAL	KONTROLOVAL	DEALS MANAGEMENT s.r.o.	
MIROSLAV VYPUŠTÁK	TEREZA LANGEROVÁ	MIROSLAV VYPUŠTÁK	Pitterova 2855, 130 00 Praha 3	
			IČ : 03493385	
			DIČ: CZ683564133	
MÍSTO :	RUMBURK	KRAJ :	ÚSTECKÝ	FORMÁT
INVESTOR :	MĚSTO RUMBURK			A2
Stavba:			ÚČEL	6 x A4
			DPS	
			ČÍSLO ZAKÁZKY	
			ČÍSLO PARÉ	
Obsah:			Revize:	00
			Stav:	Uvolněno
LAVIČKA - VZOR			Měřítko:	Číslo výkresu:
			1:5	D.1.1.1-111