


SO 01 - PŮDORYS 1.PP - SCHÉMA KANALIZACE

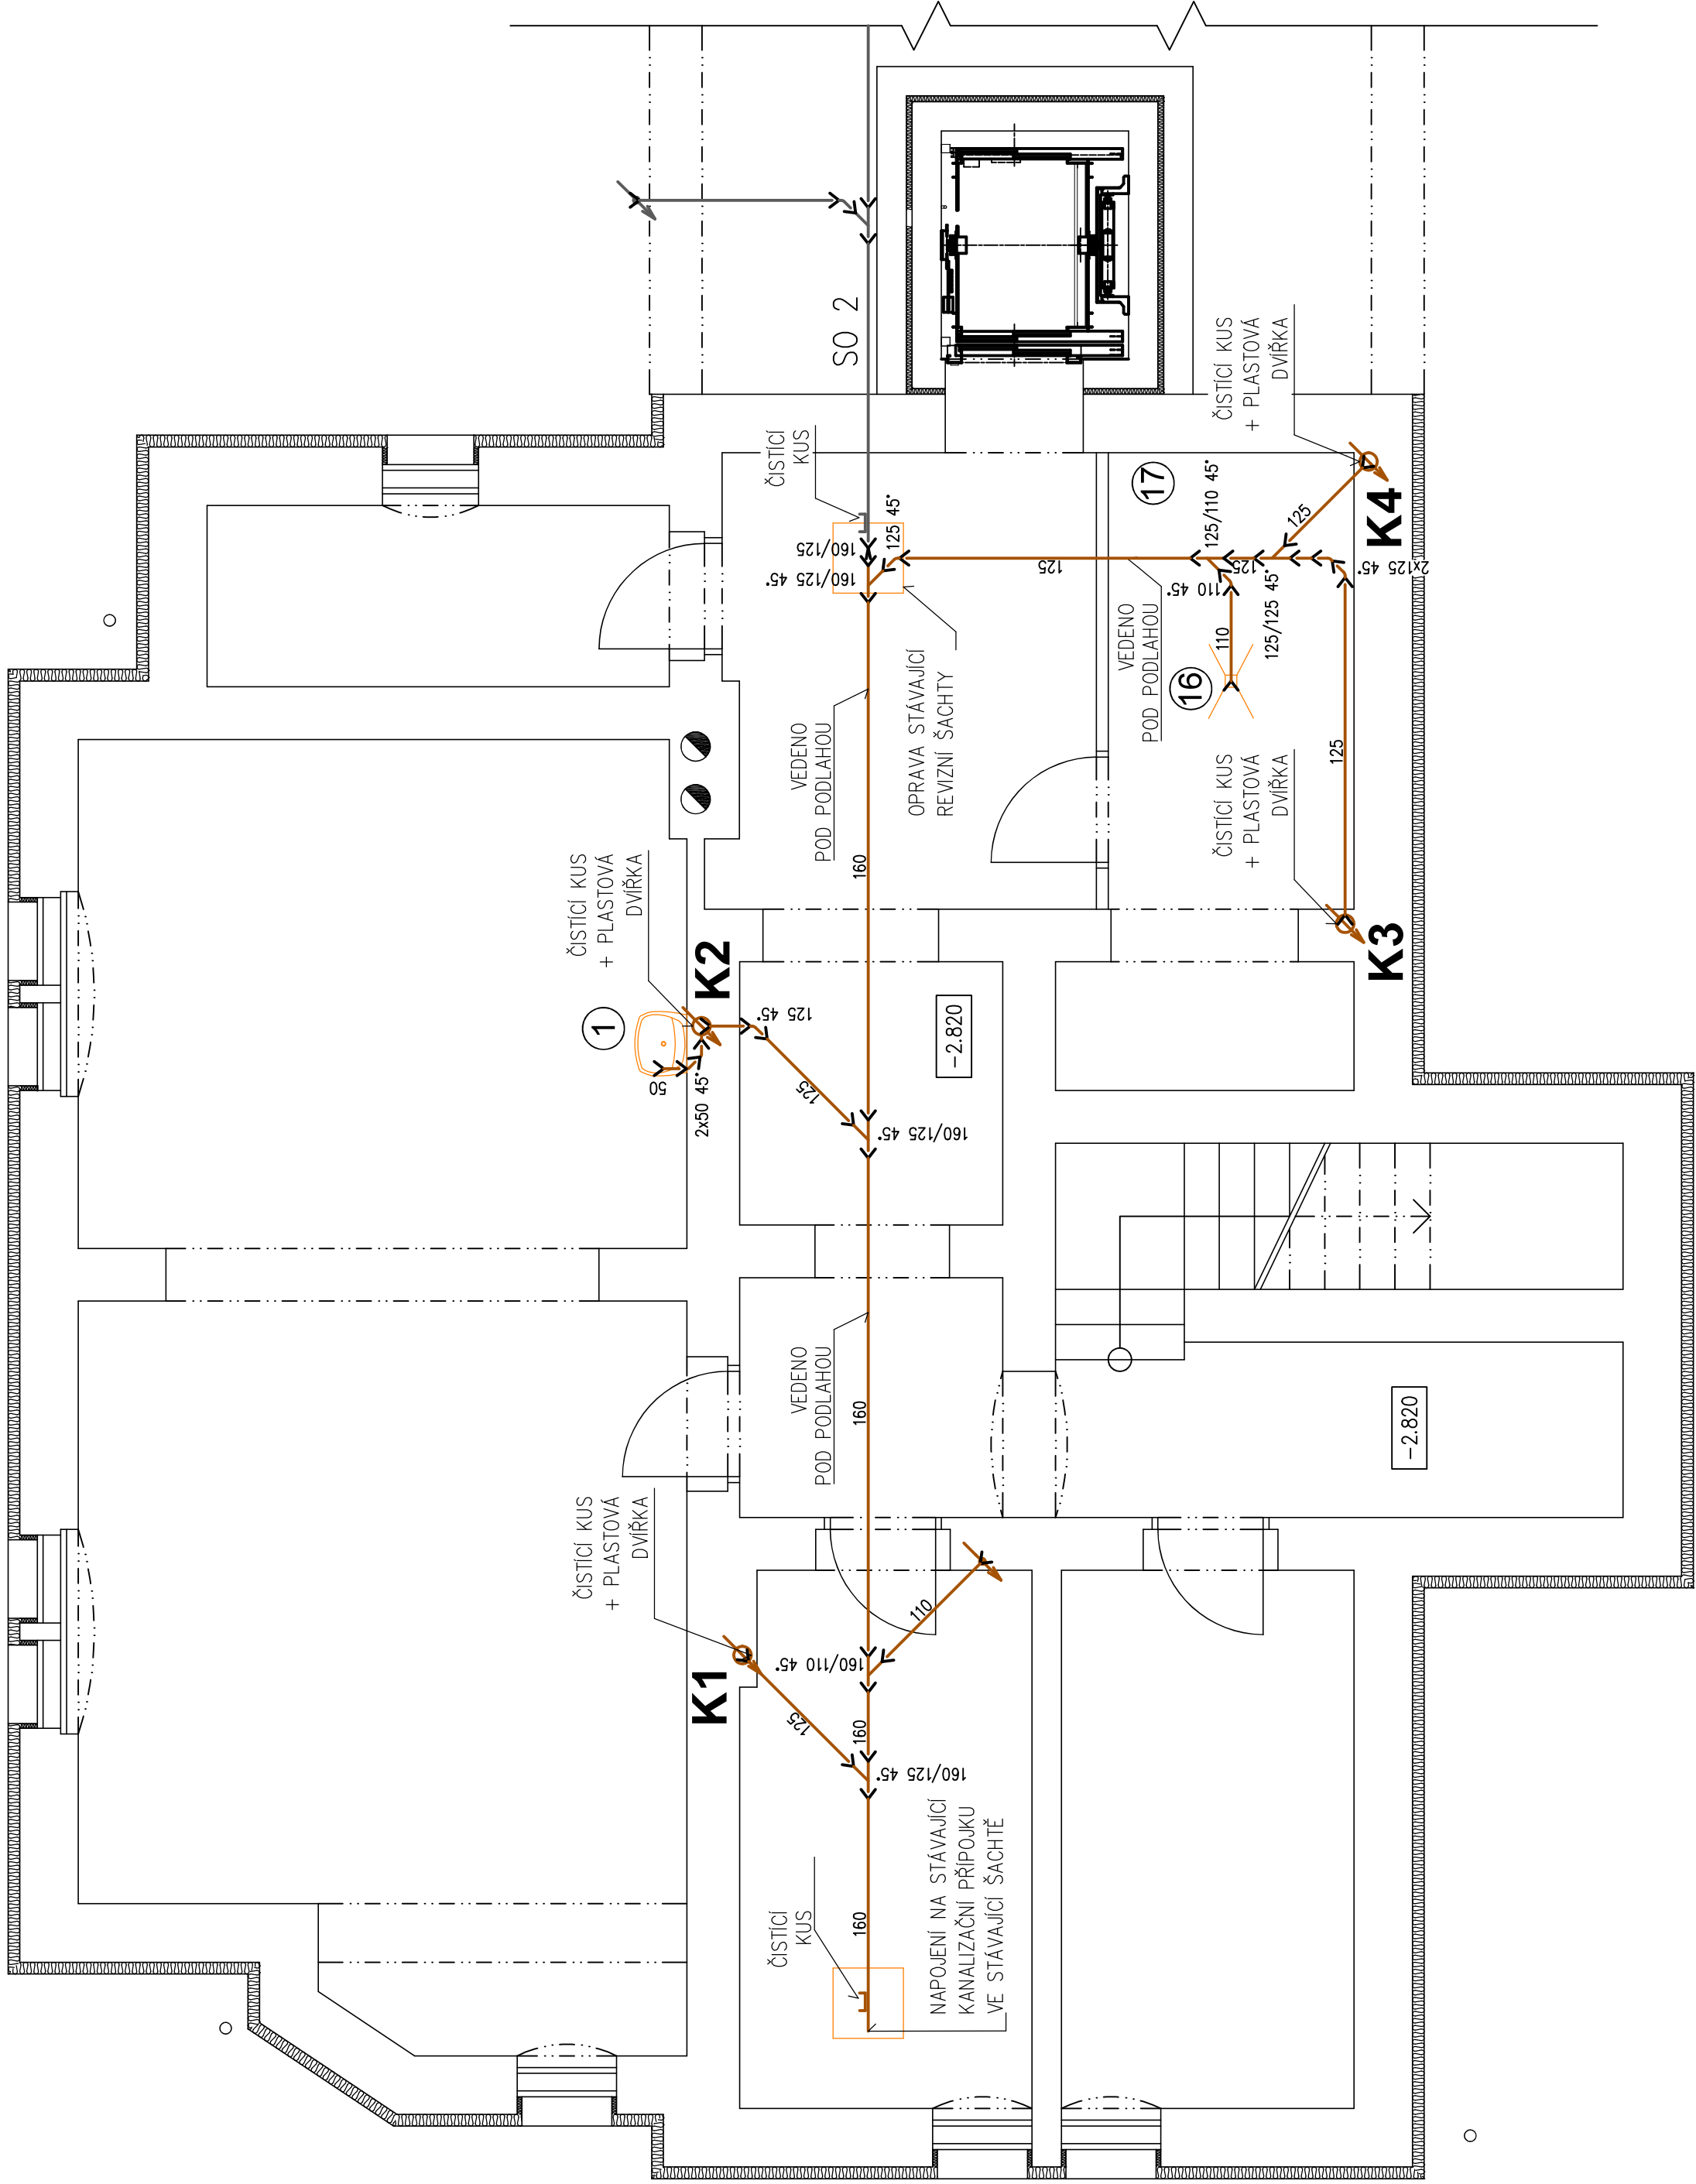

1	UMYVADLO	ZÁVĚSNÉ UMYVADLO KERAMICKÉ 550/420 S VRCHNÍM OTVOREM PRO BATERII + SADA SROUBŮ PRO MONTÁŽ UMYVADLA (MAX. PRŮTOK 6 L/MIN) UMYVADLOVÁ STOLÍKOVÁ PÁKOVÁ MISCI BATERIE BEZ AUTOMATICKÉ ZÁTĚKY, CHROM (MAX. PRŮTOK 6 L/MIN) UMYVADLOVÝ SIFON NEREZOVÝ 500 MM – NA OSU VÝŠKA PŘIPOJENÍ KANALIZACE 170 MM – NA OSU VÝŠKA ZARÍZOVACHO PŘEDMĚTU 460 MM
7	URNÁL	URNÁL ZE SLUNĚITÉHO KERAMICKÉHO STŘEPU VČETNĚ UPEVNĚVACÍ SADY PŘÍTOK, ODTOK ZAKRYTÝ POKRYVEM SIFON SIFONOVÝ 870 MM – NA OSU VÝŠKA PŘIPOJENÍ KANALIZACE 170 MM – NA OSU VÝŠKA ZARÍZOVACHO PŘEDMĚTU 460 MM
8	ZÁVĚSNÝ KLOZET	ZÁVĚSNÝ KLOZET KERAMICKÝ, PODOMÍTKOVÝ MODUL SE SAMONOSNÝM OCELOVÝM HÁHEM (MAX. PRŮTOK 6 L/MIN) MAX. PRŮMĚRNÝ ÚHEBNÍ SPLACHOVACÍ VODY 3,5 L UKOTVENÍ NA ZEMĚ A DO ZADNÍ ZDI DURGPLASTOVÉ SEDÁTKO S POKLOPEM SPLACHOVACÍ TLAČÍTKO DUAL FLUSH 800 MM – NA OSU VÝŠKA PŘIPOJENÍ KANALIZACE 170 MM – NA OSU VÝŠKA ZARÍZOVACHO PŘEDMĚTU 460 MM
10	PRAČKA	PRAČKOVÝ VENTIL PRAČKOVÝ SIFON
11	VÝLEVKA	KERAMICKÁ STOLÍCI VÝLEVKA S MŘÍŽKOU DŘEZOVÁ NÁSTĚNNÁ PÁKOVÁ MISCI BATERIE CHROM (MAX. PRŮTOK 6 L/MIN) NÁSTĚNNÝ PLASTOVÝ SPLACHOVAČ SE SPLACHOVACÍ PRŮTOČNÍKOU S KRYCÍ ROZETOU VÝŠKA PŘIPOJENÍ VODY 1150 MM + 2000 MM PRO SPLACHOVAČ 170 MM – NA OSU VÝŠKA ZARÍZOVACHO PŘEDMĚTU 460 MM
12	DŘEZ	NEREZOVÝ DŘEZ 790/500 S OKAPEM DŘEZOVÁ STOLÍKOVÁ PÁKOVÁ MISCI BATERIE CHROM (MAX. PRŮTOK 6 L/MIN) DŘEZOVÝ SIFON PVC 500 MM – NA OSU VÝŠKA PŘIPOJENÍ KANALIZACE 170 MM – NA OSU VÝŠKA ZARÍZOVACHO PŘEDMĚTU 460 MM

13	SPRCHOVÝ SET	ODTOKOVÝ ŽLAB PRO KOUT SE TŘEMI STĚNAMI VODOROVNÁ ODTOKOVÁ KOMORA Ø75 MM VČETNĚ VESTAVĚNÉHO SIFONU DŘEZOVÝ NÁSTĚNNÝ PÁKOVÝ SIFON SKLOPNÉ 450/450 MM + SKLOPNÉ PLASTOVÁ ZASTĚNA SPRCHY (RUCH SPRCHA, TYC, SPRCHOVÁ HADICE 1,7 M) VÝŠKA PŘIPOJENÍ VODY 1000 MM
14	VANA	VANA AKRYLÁTOVÁ 1800/800 S ROVNÝM DNEM INVALIDNÍ MADLA (2x SVISLE + VODOROVNĚ) SPRCHOVÁ SADA, CHROM (RUCH SPRCHA, BATERIE, SPRCHOVÁ HADICE 1,7M) VANA SIFONOVÝ 740 MM – NA OSU VÝŠKA PŘIPOJENÍ KANALIZACE 60 MM – NA OSU VÝŠKA ZARÍZOVACHO PŘEDMĚTU 540 MM
16	PODLAHOVÁ VPUSŤ	PODLAHOVÁ VPUSŤ DNÍČO, HOŘNÍ DÍL S RAMEČKEM SPODNÍ DÍL S OTOČNÝM OPATŘENÍM LÍMEČEM PRO IZOLACI, ZAPACHOVÁ UZÁVĚRA, NEREZOVÁ MŘÍŽKA
17	ZAHRADNÍ VENTIL	VÝTOKOVÝ VENTIL S PÁKOVÝM KOHOUEM SE SROUBENÍM NA HADICI PRO ROZMĚR 3/4

POZNÁMKY:

- VŠECHNY KANALIZAČNÍ SVODY OZNAČENÉ "K" BUDOU PRO POTŘEBU ČIŠTĚNÍ OSAZENY ČIŠTÍMI TVAROVKAMI
- PŘIPOJENÍ VŠECH ZARÍZOVACÍCH PŘEDMĚTŮ NA KANALIZACI BUDE PROVEDENO PŘES ZAPACHOVÉ UZÁVĚRY
- SVĚSLÁ SVODNÁ POTRUBÍ K BUDOU ODVĚTRÁNA NAD STŘECHU
- VEŠKERÉ VNITŘNÍ ROZVODY BUDOU PROVEDENY Z PP TRUBEK HT, LEŽÁTÁ KANALIZACE Z PVC KG

INVESTOR:
MĚSTO RUMBURK
TR. 9. KVĚTNA 1366/48
408 01 RUMBURK

PROJEKTANT:
Projekt
16
PROJEKTOVÁNÍ STAVEB • INŽENÝRSKÁ ČINNOST • DODÁVKOVÁNÍ STAVEB
www.projekt.cz

GENERÁLNÍ PROJEKTANT:
Projekt s.r.o.
Komenského 1173
250 68 RUMBURK
TEL: 321 533 317
projekce@projekt.cz

PROJEKTANT ČÍSLO:
STP.Č. 649,
K.Ú. RUMBURK

STAVBA:
CENTRUM POKORUM
- STAVEBNÍ ÚPRAVY A PŘÍSTAVBA
K OBJEKTU Č.P. 1094/27, K.Ú. RUMBURK

PROJEKTOVÁ ČÍSLO:
D.1.4 TECHNICKÁ PRŮSTŘEDÍ STAVEB
DOKUMENTACE TECHNICKÉ INSTALACE

VÝKRES:
SO 01 - PŮDORYS 1.PP - KANALIZACE

PROJEKTANT ČÍSLO:
ZADÁVATEL
AUTORIZACE:

PROJEKTANT ČÍSLO:
ZADÁVATEL
AUTORIZACE:

ZODP. PROJEKTANT:
ING. JIŘÍ COBL
VYPRACOVÁVATEL:
PAVEL TICHÝ

DATUM:
07/2018
ČÍSLO ZÁKAZY:
2011024

FORMÁT:
10x44
STUPEŇ PR.
DPS

PRŮV.
PANE

ČÍSLO VÝKRESU:
D.1.4.b.1
MĚRÍTKO:
1:50