


NÁVRH ŘEŠENÍ VÝSADEB NA VALECH V RUMBURKU

- INVESTOR: MĚSTO RUMBURK

4 - OSAZOVACÍ PLÁN PLOŠNÝCH VÝSADEB, 1:200

- ČÁST IV.

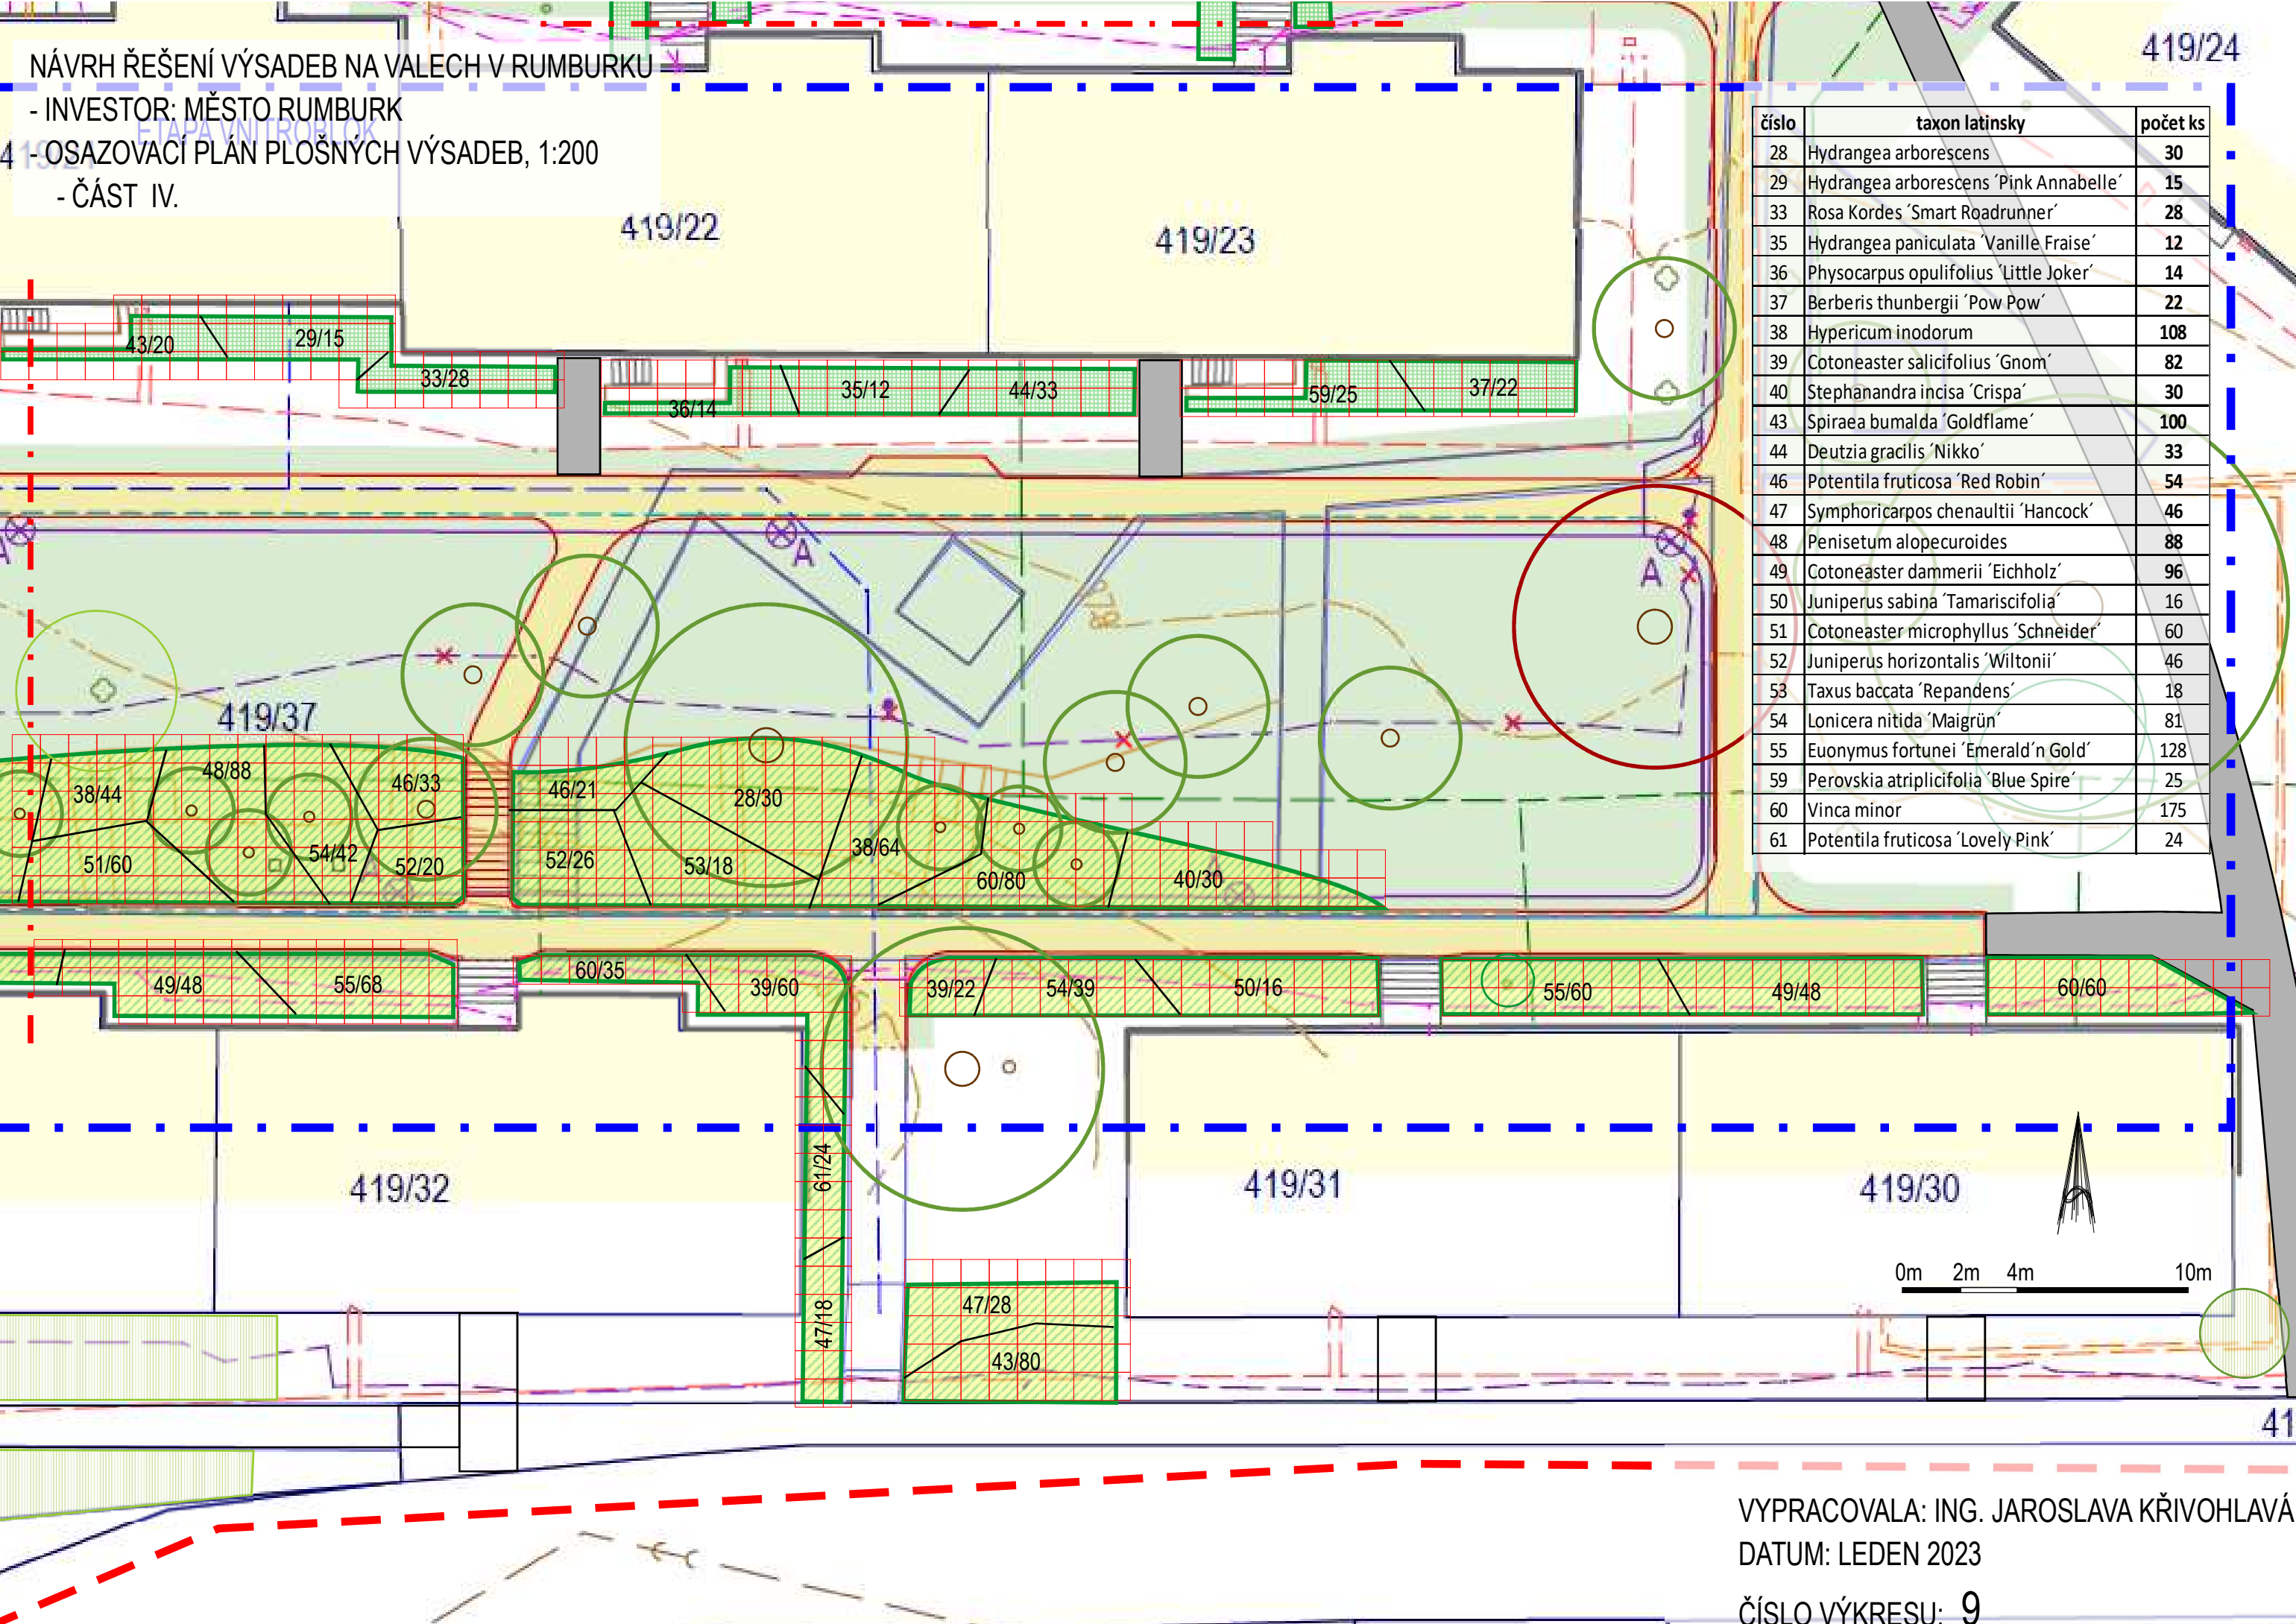

VYPRACOVALA: ING. JAROSLAVA KŘIVOHLAVÁ  
DATUM: LEDEN 2023

ČÍSLO VÝKRESU: 9