


NÁVRH ŘEŠENÍ VÝSADEB NA VALECH V RUMBURKU

- INVESTOR: MĚSTO RUMBURK

- OSAZOVACÍ PLÁN STROMŮ

číslo	taxon latinsky	taxon český	počet ks
1	Acer saccharinum 'Laciniata Wieri'	javor stříbrný 'Laciniata Wieri'	1
2	Tilia tomentosa	lípa stříbřitá	1
3	Platanus acerifolia 'Pyramidalis'	platan javorolistý 'Pyramidalis'	1
4	Aesculus hippocastanum	jírovec maďal	1
5	Quercus coccinea	dub šarlatový	1
6	Quercus robur	dub letní	1
7	Liquidambar styraciflua 'Worplesdon'	ambrož západní 'Worplesdon'	3
8	Acer platanoides 'Crimson King'	javor mléč 'Crimson King'	2
9	Acer rubrum 'October Glory'	javor červený 'October Glory'	3
10	Acer pseudoplatanus 'Leopoldii'	javor klen 'Leopoldii'	2
11	Aesculus carnea 'Briotii'	jírovec pleťový 'Briotii'	2
12	Betula jacquemontii	bříza Jacquemontova	1
13	Sorbus aucuparia 'Fastigiata'	jeřáb ptačí 'Fastigiata'	4
14	Catalpa bignonioides	katalpa trubačovitá	2
15	Fagus sylvatica 'Dawyck'	buk lesní 'Dawyck'	2
16	Robinia 'Casque Rouge'	trnovník 'Casque Rouge'	4
17	Malus 'Royalty'	jabloň 'Royalty'	3
18	Amelanchier lamarckii	muchovník Lamarckův	4
19	Carpinus betulus 'Frans Fontaine'	habr obecný 'Frans Fontaine'	3
20	Tilia cordata 'Rancho'	lípa srdčitá 'Rancho'	4
21	Prunus subhirtella 'Autumnalis Rosea'	višeň chloupkatá 'Autumnalis Rosea'	2
22	Acer ginnala	javor ginnala	3
23	Abies koreana	jedle korejská	3
24	Picea omorika	smrk omorika	3
25	Taxus media 'Hicksii'	tis prostřední 'Hicksii'	3
26	Abies alba 'Cupressina'	jedle bílá 'Cupressina'	2

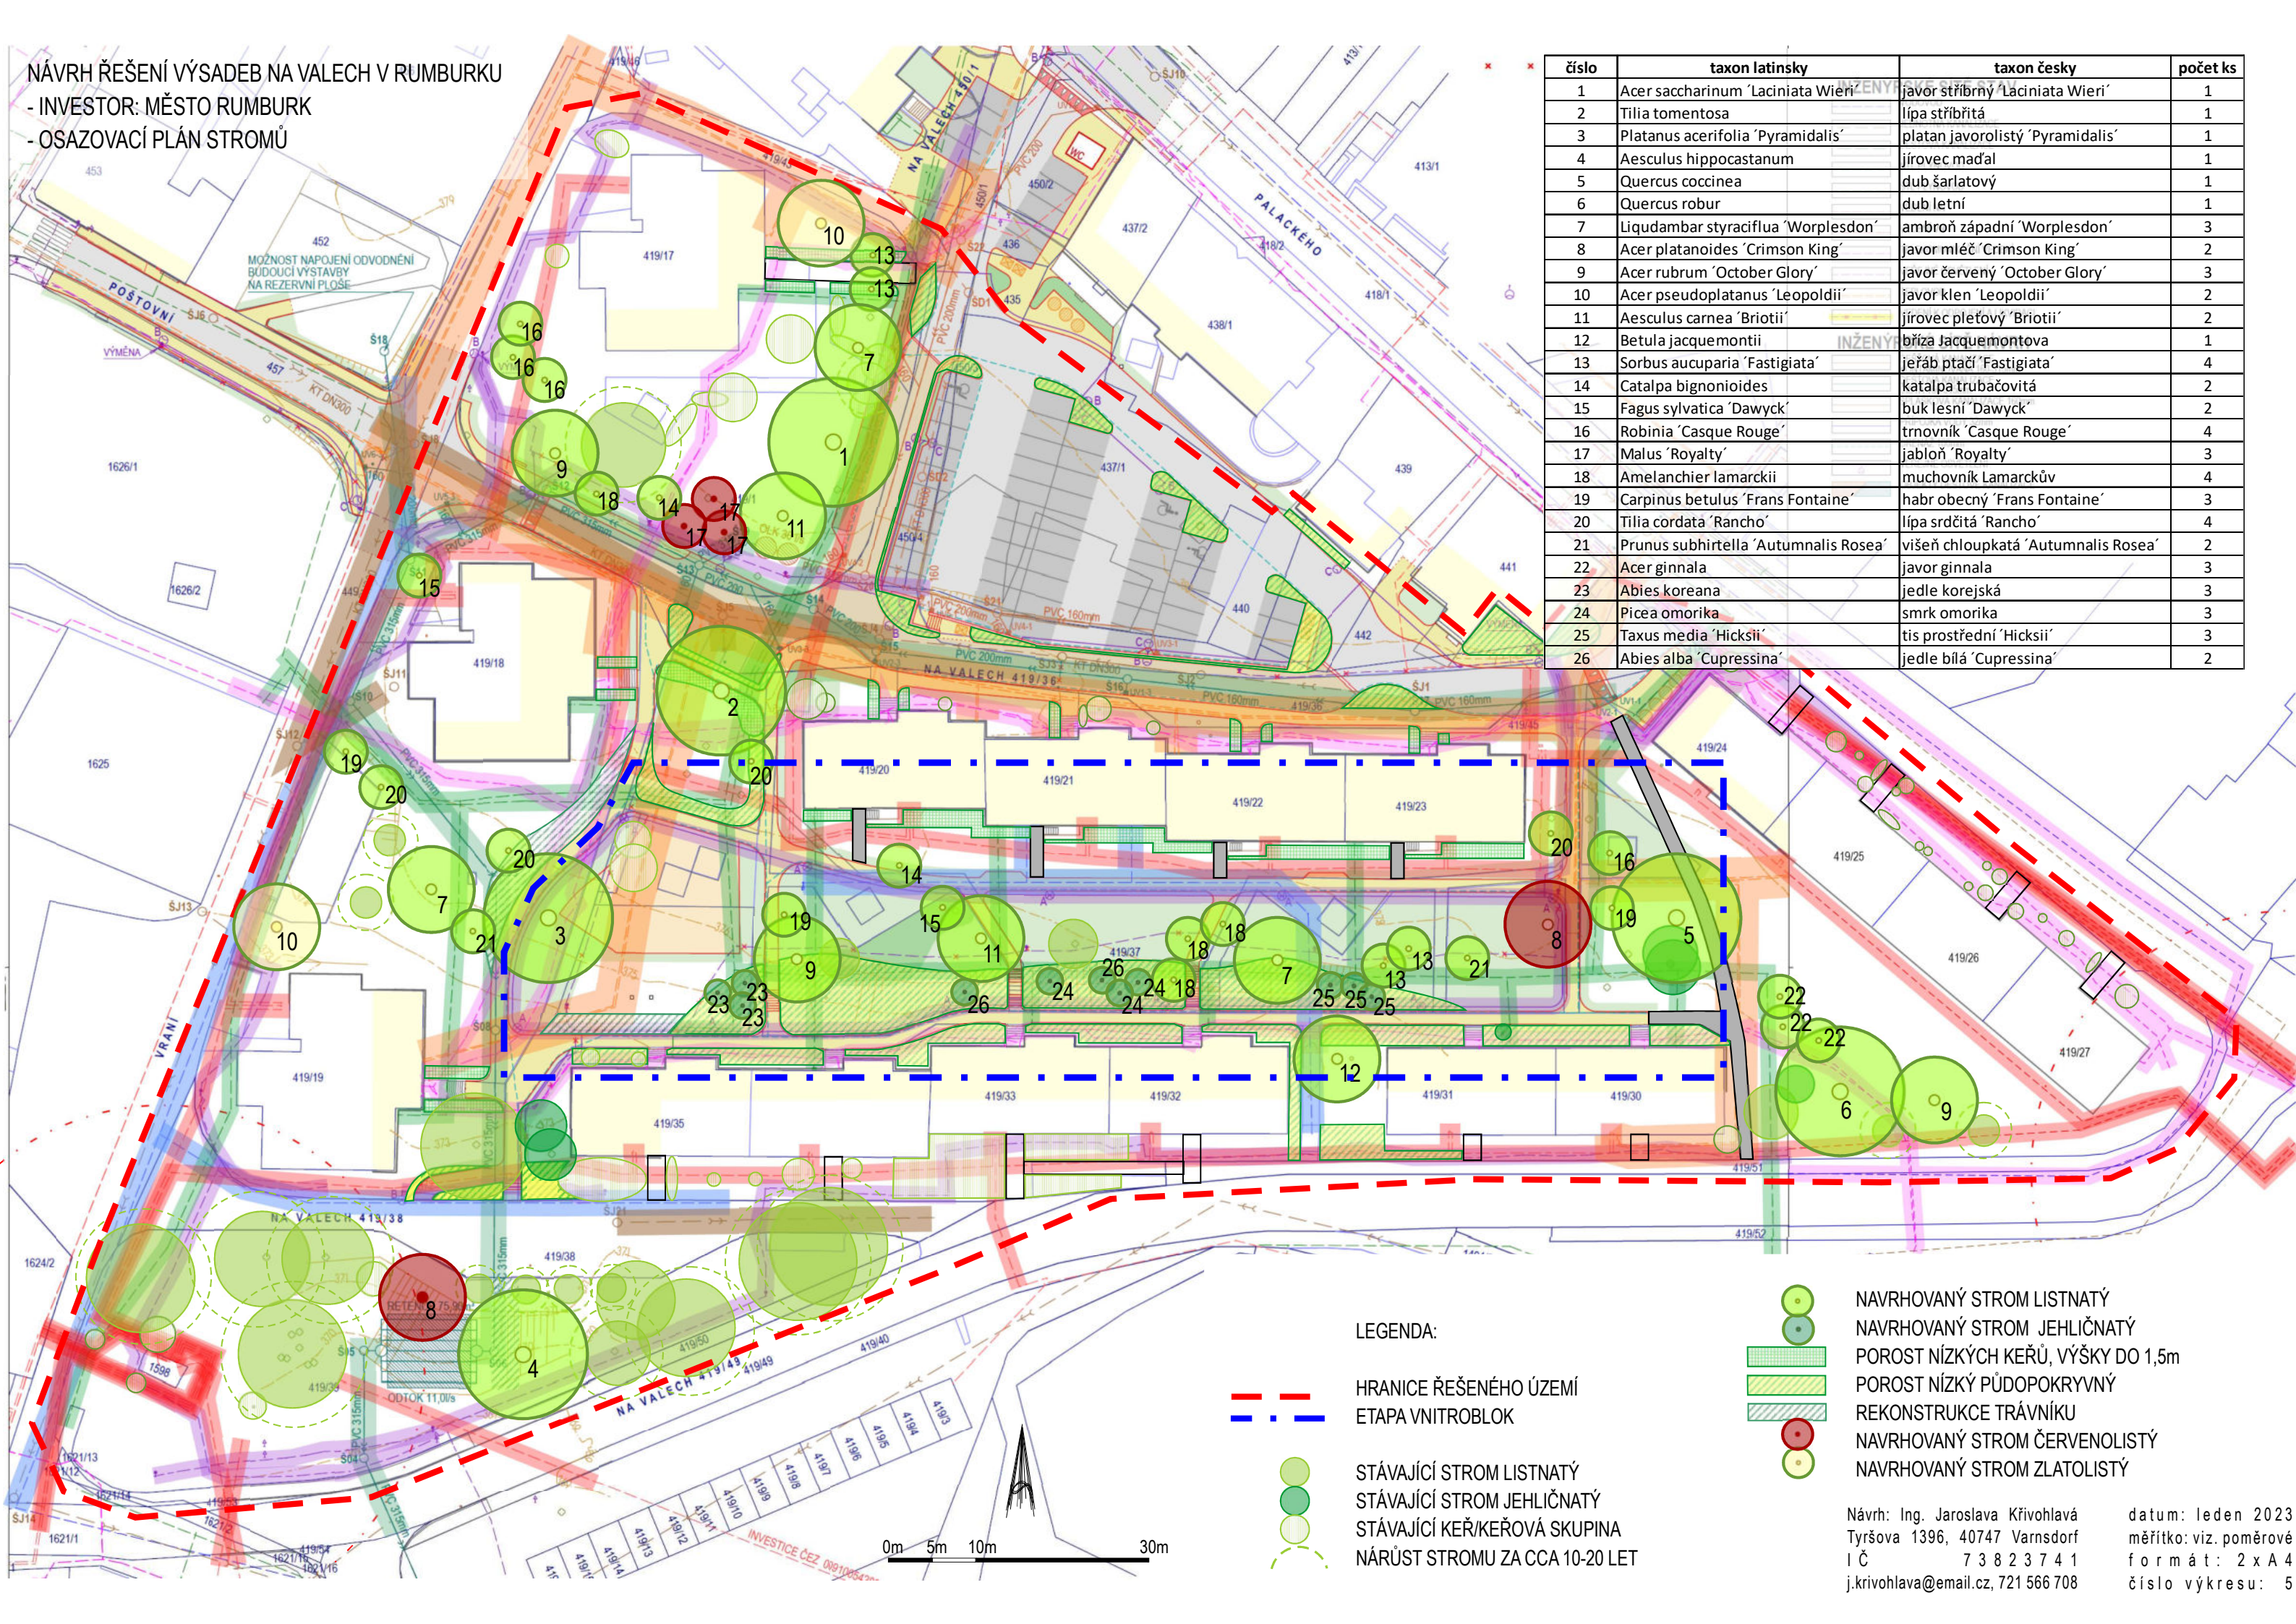

LEGENDA:

HRANICE ŘEŠENÉHO ÚZEMÍ
ETAPA VNITROBLOK

STÁVAJÍCÍ STROM LISTNATÝ
STÁVAJÍCÍ STROM JEHLIČNATÝ
STÁVAJÍCÍ KEŘ/KEŘOVÁ SKUPINA
NÁRŮST STROMU ZA CCA 10-20 LET

NAVRHOVANÝ STROM LISTNATÝ
NAVRHOVANÝ STROM JEHLIČNATÝ
POROST NÍZKÝCH KEŘŮ, VÝŠKY DO 1,5m
POROST NÍZKÝ PŮDOPOKRYVNÝ
REKONSTRUKCE TRÁVNÍKU
NAVRHOVANÝ STROM ČERVENOLISTÝ
NAVRHOVANÝ STROM ZLATOLISTÝ

Návrh: Ing. Jaroslava Křivohlavá
Tyršova 1396, 40747 Varnsdorf
IČ 7 3 8 2 3 7 4 1
j.krivohlava@email.cz, 721 566 708

datum: leden 2023
měřítko: viz. poměrové
formát: 2 x A 4
číslo výkresu: 5