


NÁVRH ŘEŠENÍ VÝSADEB NA VALECH V RUMBURKU

- INVESTOR: MĚSTO RUMBURK
- OSAZOVACÍ PLÁN PLOŠNÝCH VÝSADEB, 1:200
- ČÁST III.

| číslo | taxon latinsky | počet ks |
|-------|--|----------|
| 28 | Hydrangea arborescens | 30 |
| 35 | Hydrangea paniculata 'Vanille Fraise' | 12 |
| 36 | Physocarpus opulifolius 'Little Joker' | 9 |
| 37 | Berberis thunbergii 'Pow Pow' | 44 |
| 38 | Hypericum inodorum | 40 |
| 39 | Cotoneaster salicifolius 'Gnom' | 89 |
| 40 | Stephanandra incisa 'Crispa' | 123 |
| 43 | Spiraea bumalda 'Goldflame' | 88 |
| 45 | Rosa Kordes půdopokryvná | 40 |
| 46 | Potentilla fruticosa 'Red Robin' | 20 |
| 47 | Symphoricarpos chenaultii 'Hancock' | 70 |
| 48 | Penisetum alopecuroides | 40 |
| 49 | Cotoneaster dammerii 'Eichholz' | 100 |
| 50 | Juniperus sabina 'Tamariscifolia' | 20 |
| 51 | Cotoneaster microphyllus 'Schneider' | 108 |
| 52 | Juniperus horizontalis 'Wiltonii' | 55 |
| 53 | Taxus baccata 'Repandens' | 12 |
| 54 | Lonicera nitida 'Maigrün' | 51 |
| 55 | Euonymus fortunei 'Emerald'n Gold' | 24 |
| 56 | Molinia caerulea 'Heidebraut' | 32 |
| 57 | Potentilla fruticosa 'Goldteppich' | 60 |
| 58 | Hydranga paniculata 'Little Lime' | 14 |
| 59 | Perovskia atriplicifolia 'Blue Spire' | 18 |
| 61 | Potentilla fruticosa 'Lovely Pink' | 58 |

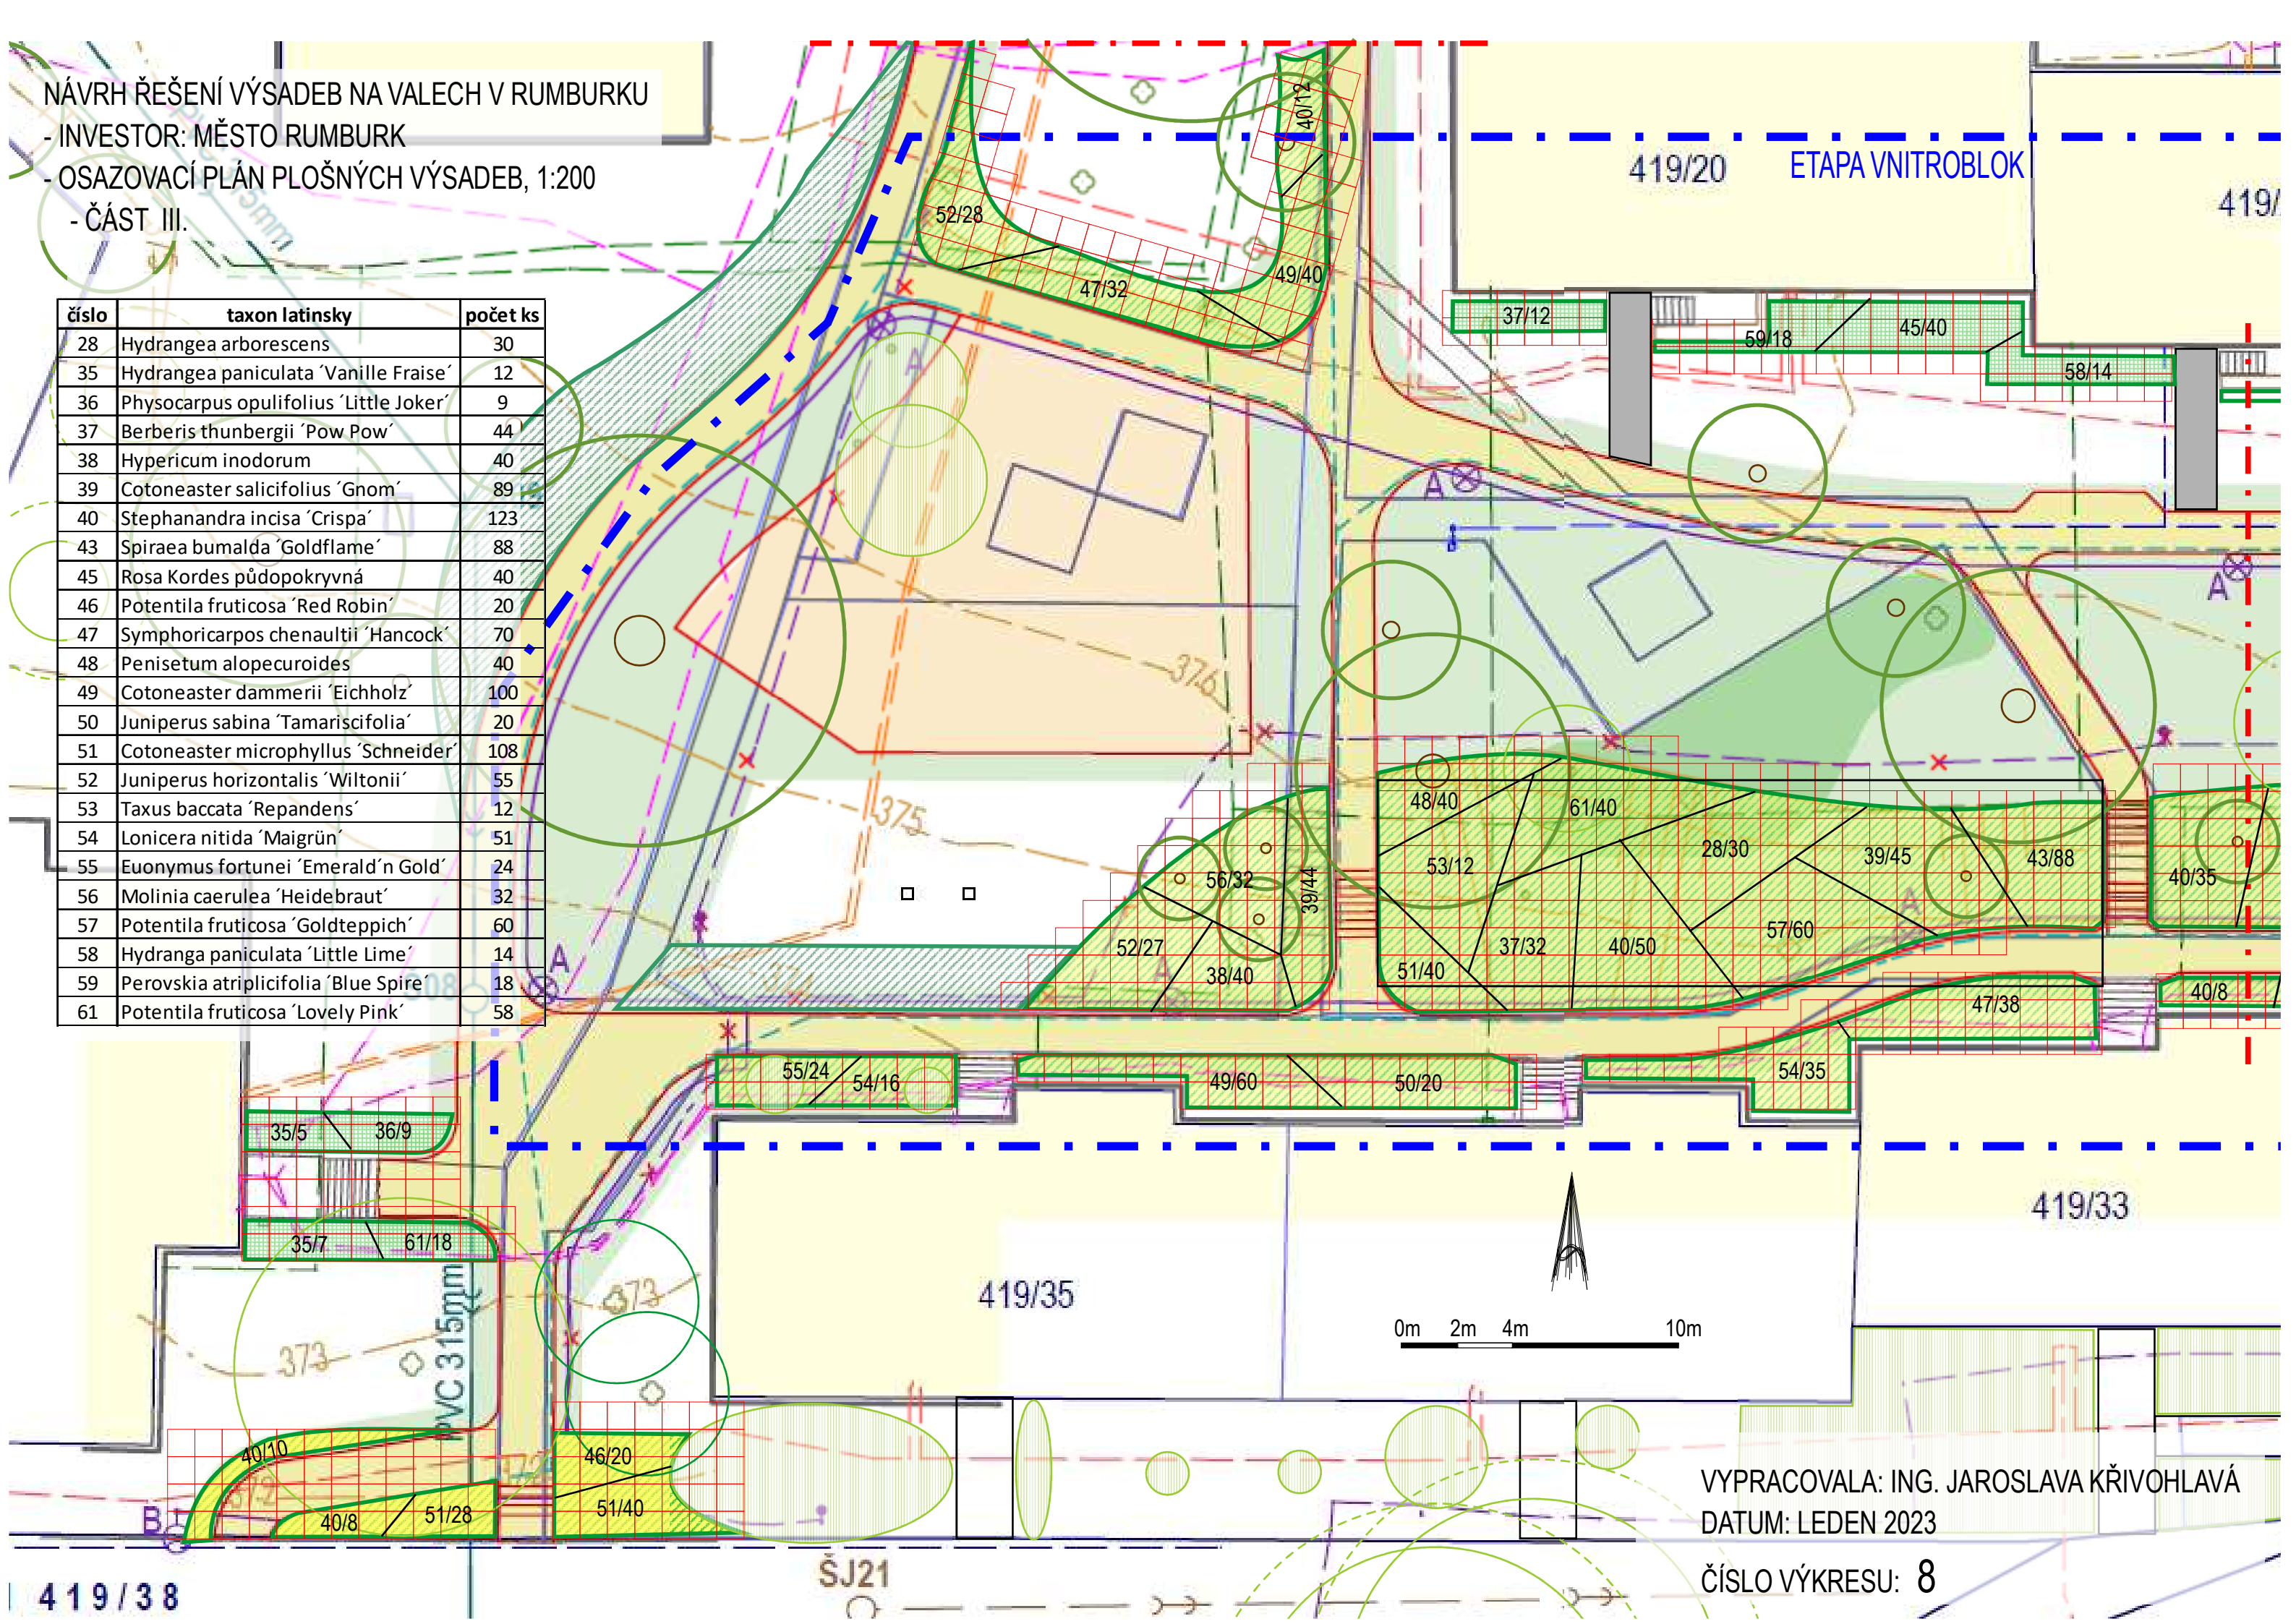

VYPRACOVALA: ING. JAROSLAVA KŘIVOHLAVÁ
DATUM: LEDEN 2023
ČÍSLO VÝKRESU: 8