


NOVÝ STAV

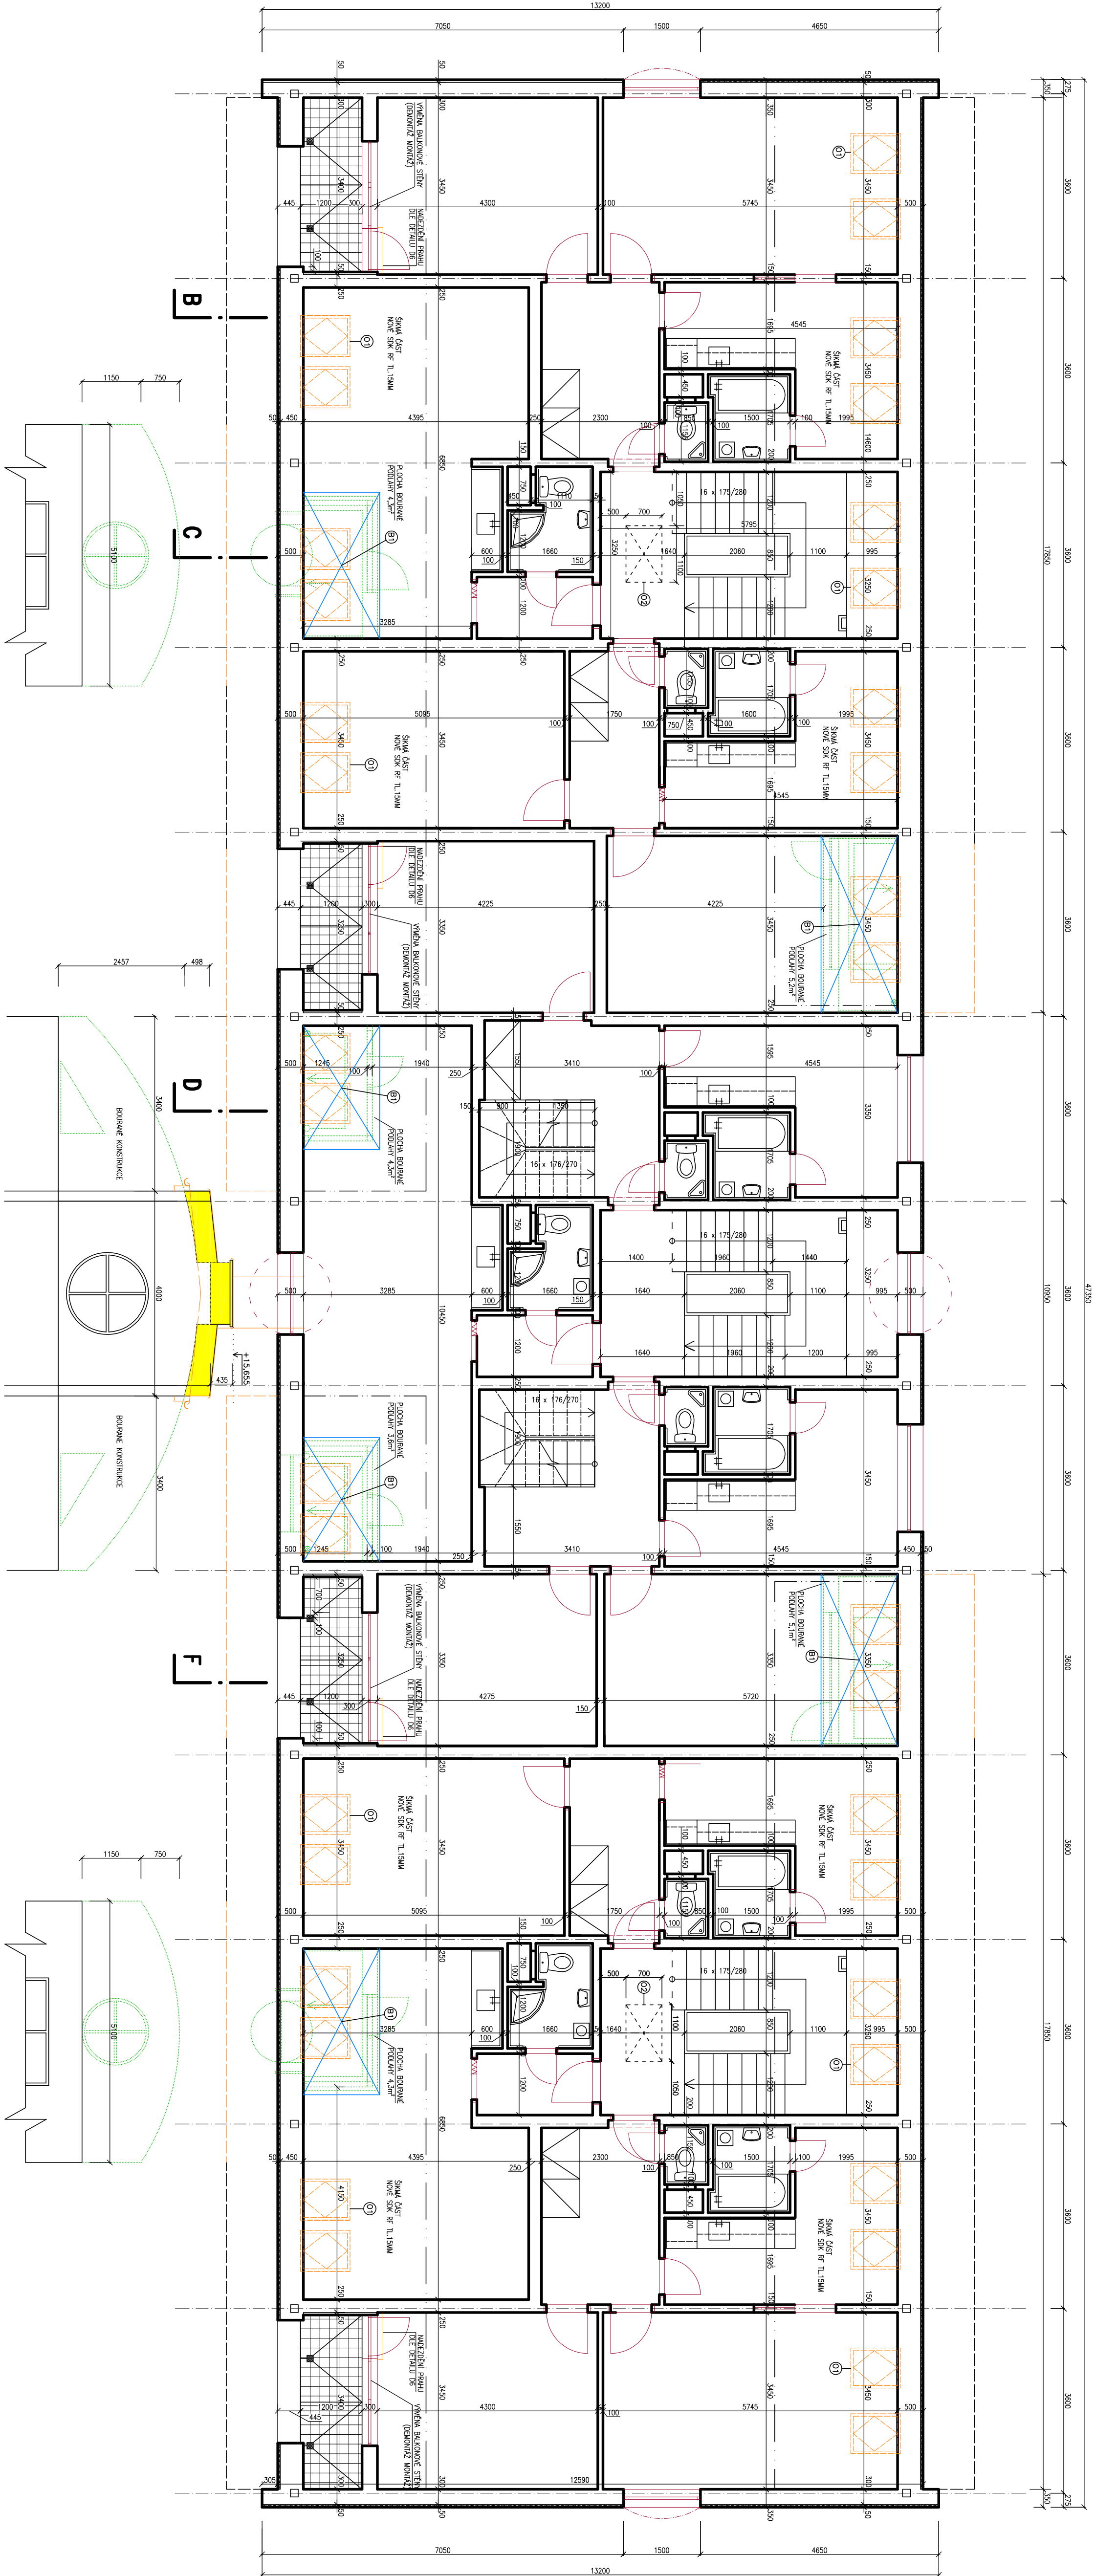

LEGENDA:

- | | |
|--|---------------------|
| BOJLOVA FROGE | STRAJACK KONSTRUKCE |
| NOVE KONSTRUKCE | |
| NOVA MASTRINA Z DNEH POKRETNEM | |
| STREŠNÍ AŽI KATIV DNEH VONIS | |
| SE ŠROVINA DŘEVNAMA ŽOKLEN PPA 66 | |
| 10-ET DO BOJLOVA PROSTORU SE STAKUJIM | |
| SODIT IMAVI ALTRIN 630 0 | |
| INTERVEN KATIV SEJON POKRAPI POKROVE TRAKST, KATA BONE | |
| INTERVEN KATIV SEJON POKRAPI POKROVE TRAKST, KATA BONE | |

SKLADBA P1: BOJIRANÁ POOLAH – KERAMICKÁ DLAŽBA 8M

--BETONOVÁ MAZANINA B 15 43MM
--VODOTĚSNÁ IZOLACE SKLOELAST 3MM

POZN.: -ŠIKMÉ STĚNY BUDDOU OPATŘENY NOVÝM SDK TYPU RF TL 15MM

[illegible]