


STÁVAJÍCÍ STAV - JIHOZÁPADNÍ POHLED

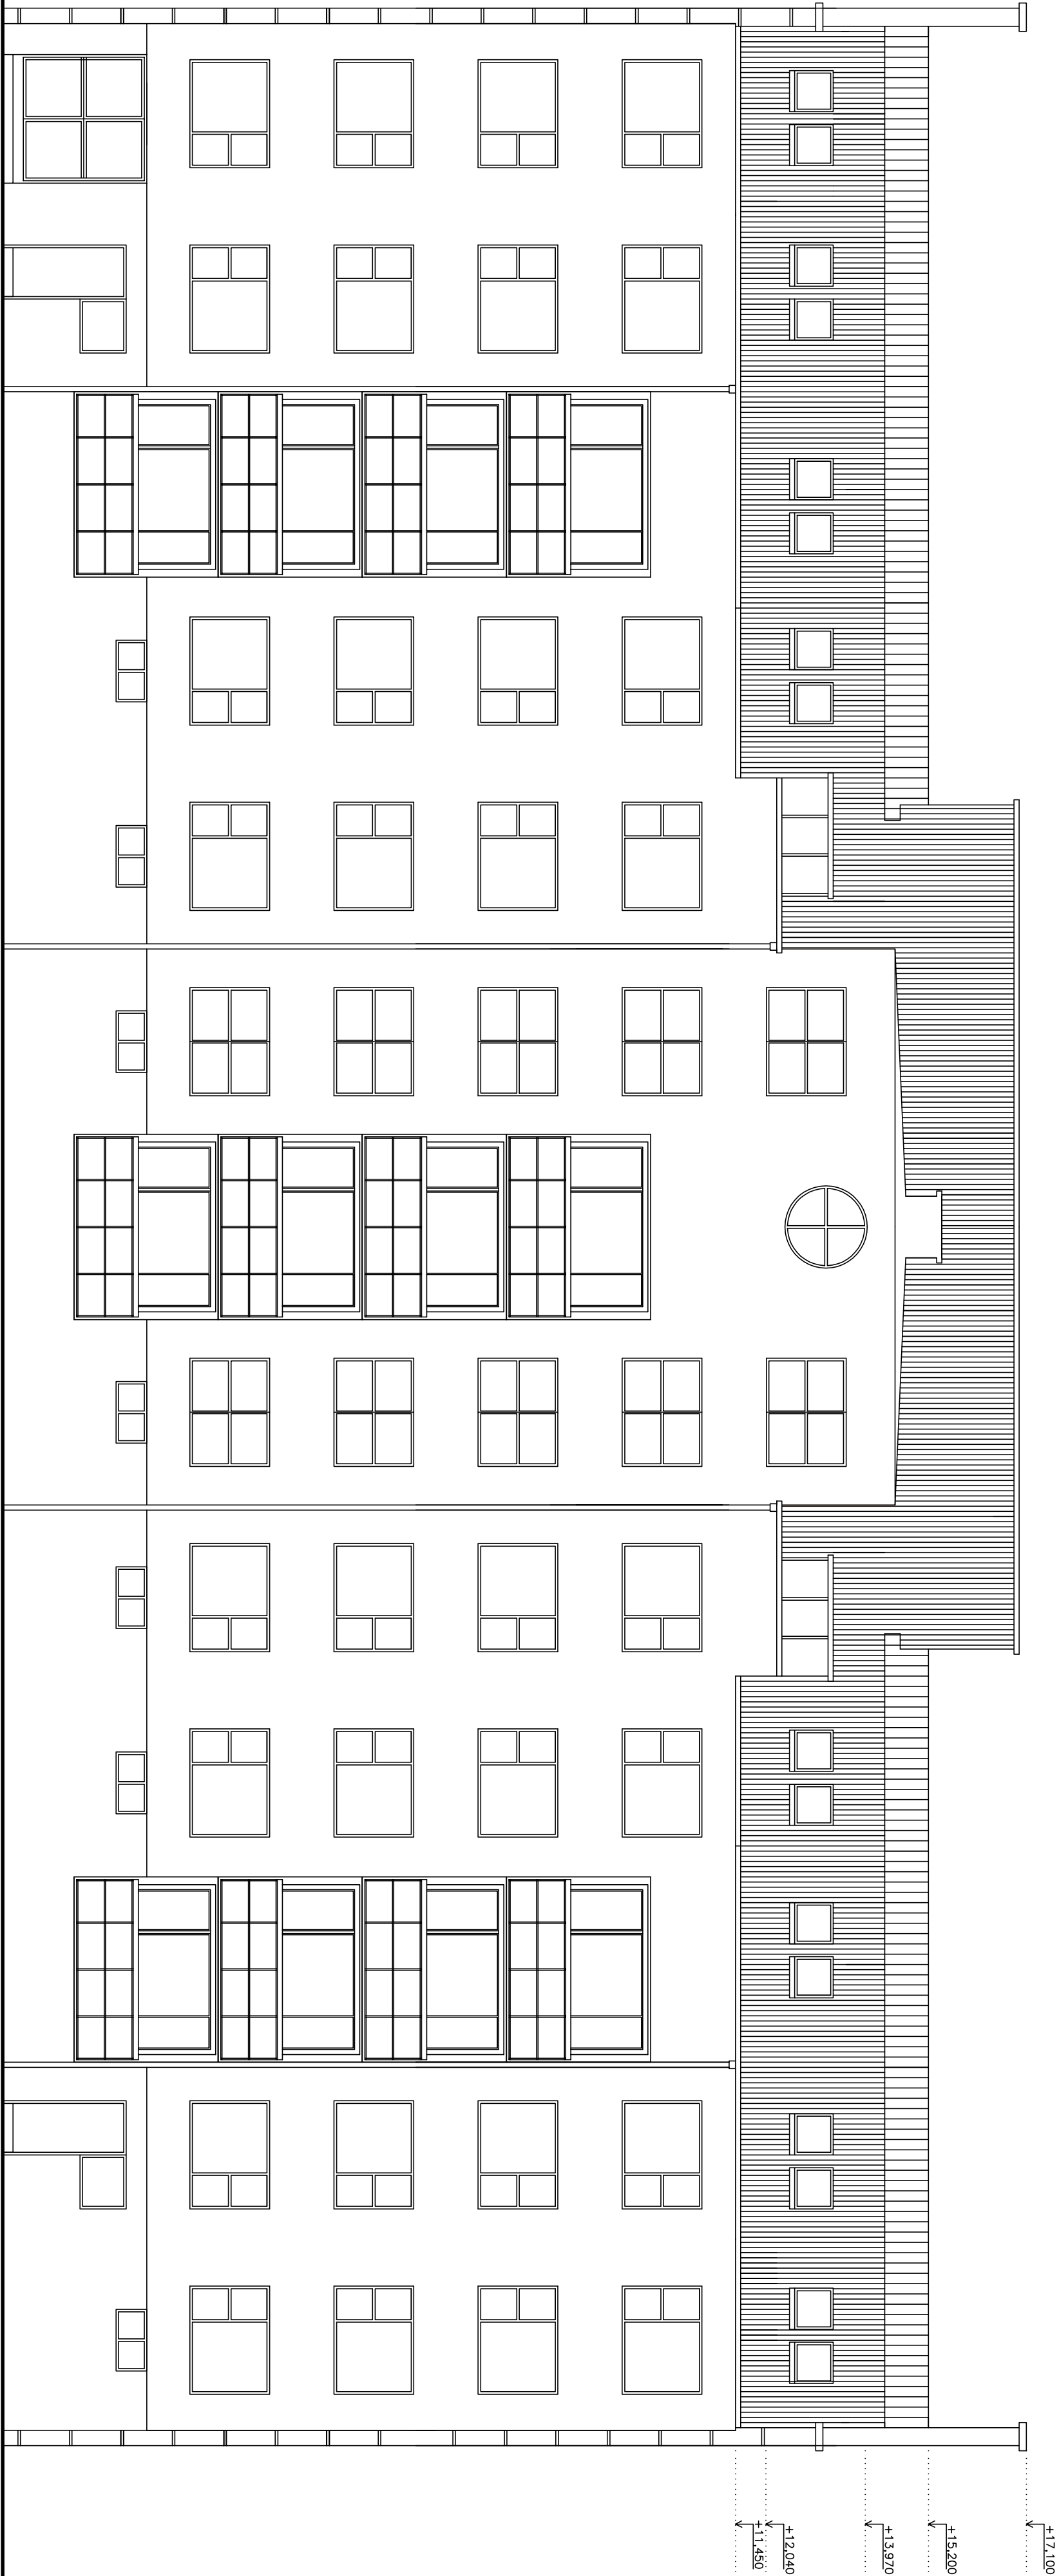

<div>ProProjekt</div>			<div>ProProjekt s.r.o. Koperníkova 1173 408 01 Rumburk tel. 412 332 317 projekce@proprojekt.cz www.proprojekt.cz</div>	
ZODPOVĚDNÝ PROJEKTANT	KONTROLOVAL	VYPRACOVAL	<div><div><div>■ PROJEKTOVÁNÍ STAVEB</div><div>■ INŽENÝRSKÁ ČINNOST</div><div>■ DOZOROVÁNÍ STAVEB</div></div></div>	
ING. JIŘÍ COBL	ING. JIŘÍ COBL	JAN HOŠEK		
INVESTOR: MĚSTO RUMBURK		STAVEBNÍ ÚŘAD: RUMBURK		
TRÍDA 9 KVĚTNA 1366/48 RUMBURK		KRAJ: ÚSTECKÝ		
MÍSTO:	st.p.č.k. 304/5, 304/6 a 304/7, k.ú. Rumburk č.p. 15, 16 a 17, ul. Vrchlického			
STAVBA: REKONSTRUKCE STŘEŠNÍ NÁSTAVBY				
ČÁST PD: STAVEBNÍ ŘEŠENÍ			MĚŘÍTKO	
OBSAH: JIHOZÁPADNÍ POHLED – STÁVAJÍCÍ STAV			1 : 100	
			D.1.1.b.06	