


STÁVAJÍCÍ STAV - SEVEROVÝCHODNÍ POHLED

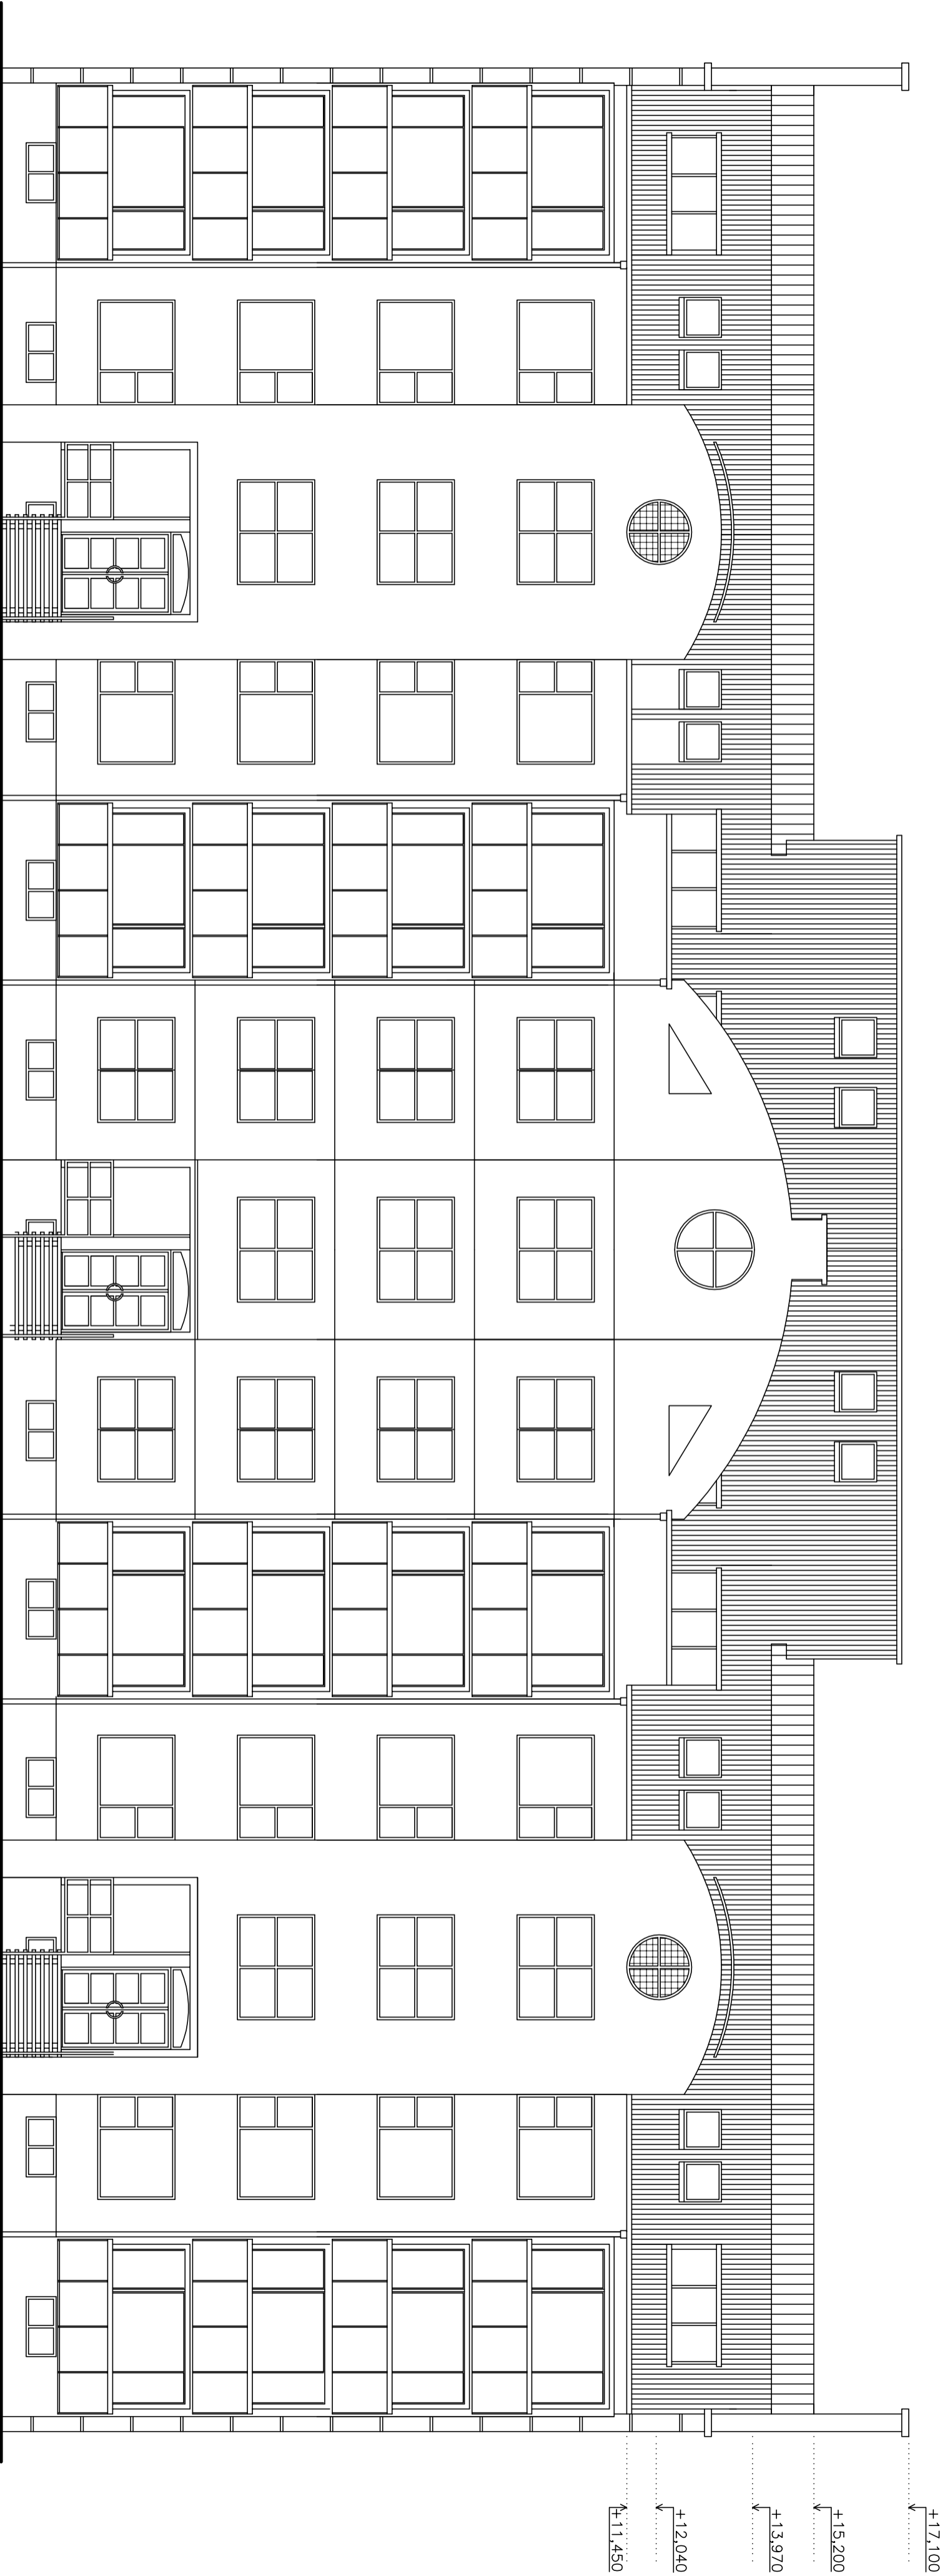

ZODPOVĚDNÝ PROJEKTANT			KONTROLOVAL		VYPRACOVAL	
ING. JIŘÍ COBL			ING. JIŘÍ COBL		JAN HOŠEK	
INVESTOR: MĚSTO RUMBURK			STAVEBNÍ ÚŘAD: RUMBURK		<div>ProProjekt s.r.o. Komenského 1173 408 01 Rumburk tel. 412 332 317 projekce@proprojekt.cz www.proprojekt.cz</div>	
TRÍDA 9.KVĚTNA 1366/48 RUMBURK			KRAJ: OSTECKÝ			
MÍSTO: st.p.č.k. 304/5, 304/6 a 304/7, k.ú. Rumburk č.p. 15, 16 a 17, ul. Vrchlického			FORMÁT: 3 x A4		PŘÍLOHA	
STAVBA: REKONSTRUKCE STŘEŠNÍ NASTAVBY			DATUM: 07/2016			
Č. ZAKÁZKY 2007532			ST. DOK. ÚŘ a DSP			
ČÁST PD: STAVEBNÍ ŘEŠENÍ			MĚŘITKO		ČÍSLO VÝKRESU	
OBSAH: SEVEROVÝCHODNÍ POHLED – STÁVAJÍCÍ STAV			1:100		D.1.1.b.07	