


SEVEROVÝCHODNÍ POHLED

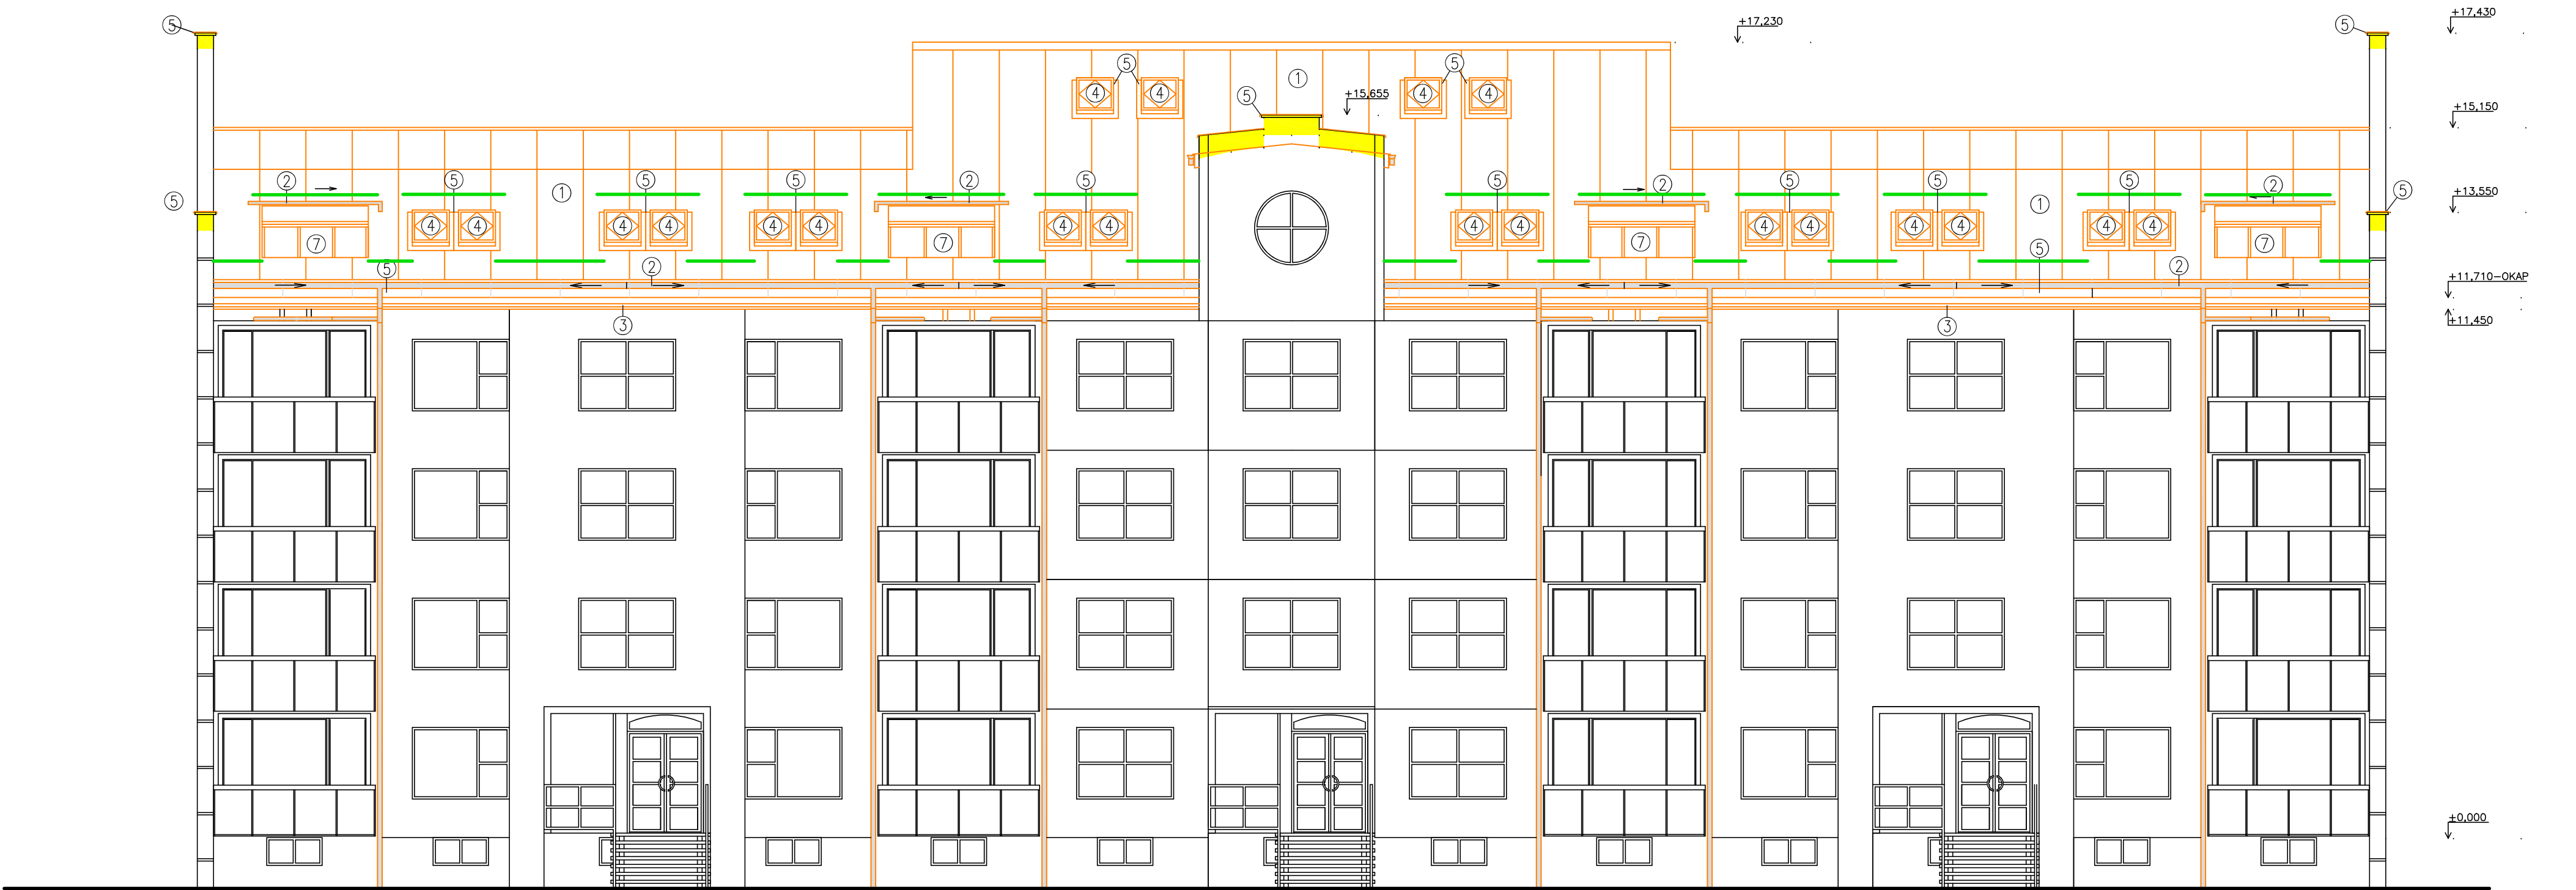

LEGENDA:

SNĚHOVÉ ZACHYTÁVAČE

- STÁVAJÍCÍ KONSTRUKCE
- NOVÉ KONSTRUKCE

- ① – KRYTINA ŽIVIČNÝ PÁS SOLO ELASTEK
② – NADOKAPNÍ ŽLAB TiZn
③ – OKAPNÍČKA TiZn
④ – STŘEŠNÍ OKNO VELUX GPU 0066 MK06
⑤ – OPLECHOVÁNÍ TiZn
⑥ – STŘEŠNÍ VÝLEZ ATYPICKÝ
⑦ – TERASA

ZODPOVĚDNÝ PROJEKTANT	KONTROLOVAL	VYPRACOVAL	ProProjekt ProProjekt s.r.o. Komenského 1173 408 01 Rumburk tel. 412 332 317 projekce@proprojekt.cz www.proprojekt.cz		
ING. JIŘÍ COBL	ING. JIŘÍ COBL	MILAN KŘEHLA			
INVESTOR: MĚSTO RUMBURK		STAVEBNÍ ÚŘAD: RUMBURK			
TŘÍDA 9.KVĚTNA 1366/48 RUMBURK		KRAJ: ÚSTECKÝ			
MÍSTO: st.p.č.k. 304/2, 304/3 a 304/4, k.ú. Rumburk č.p. 18, 19 a 20, ul. Vrchlického			FORMÁT	6 x A4	PARÉ
STAVBA: REKONSTRUKCE STŘEŠNÍ NÁSTAVBY			DATUM	07/2016	
			ST. DOK.	ÚŘ + DSP	
			Č. ZAKÁZKY	2007532	
ČÁST PD: STAVEBNÍ ČÁST			MĚŘITKO	1:100	ČÍSLO VÝKRESU
OBSAH: SEVEROVÝCHODNÍ POHLED – NOVÝ STAV					D.1.1.b.15