


NOVÝ POHLED NA STŘECHU

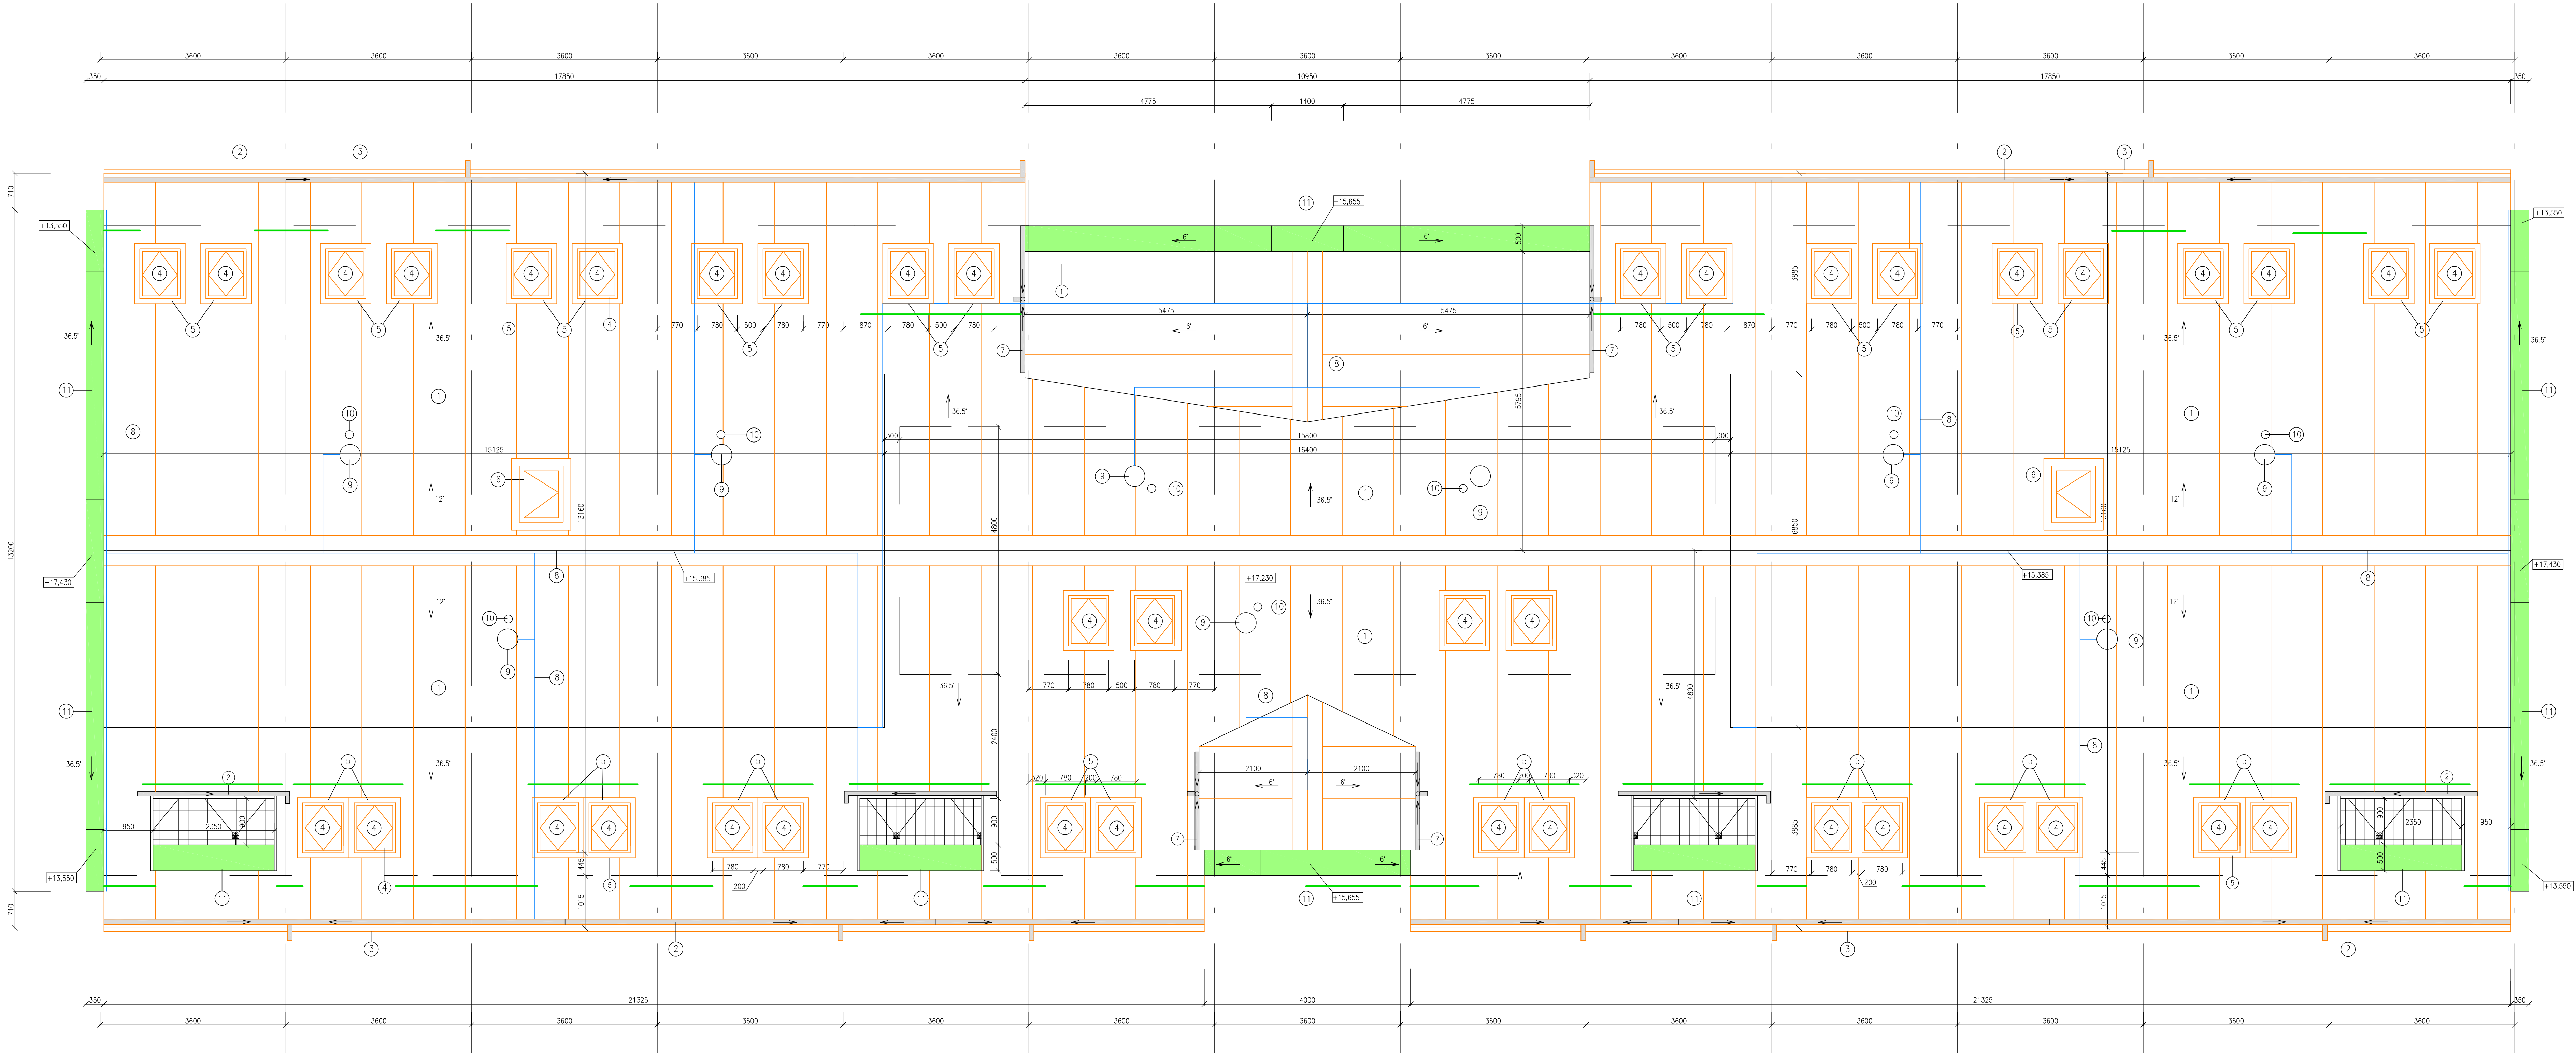

LEGENDA:

- STÁVAJÍCÍ KONSTRUKCE
- NOVÉ KONSTRUKCE

- 1 - KRYTINA ŽIVIČNÝ PÁS SOLO ELASTEK
- 2 - NADOKAPNÍ ŽLAB TÍŽn
- 3 - OKAPNÍČKA TÍŽn
- 4 - STŘEŠNÍ OKNO VELUX GPU 0066 MK06
- 5 - OPLECHOVÁNÍ STŘEŠNÍHO OKNA VELUX
- 6 - STŘEŠNÍ VÝLEZ ATYPICKÝ
- 7 - PODOKAPNÍ ŽLAB TÍŽn
- 8 - HROMOSVODNÁ SOUSTAVA
- 9 - VZT
- 10 - KANALIZACE
- 11 - OPLECHOVÁNÍ ATIK A PARAPETŮ TERAS HLINÍK ELOX

IZOPROJEKČNÍ PROJEKTANT		KONTROLOVAL	VYPRACOVAL	ProProjekt ProProjekt s.r.o. Komenského 1173 408 01 Rumburk tel. 412 332 317 projekce@proprojekt.cz www.proprojekt.cz	
ING. JIRÍ COBL		ING. JIRÍ COBL	JAN HOŠEK		
INVESTOR: MĚSTO RUMBURK		STAVEBNÍ ÚŘAD: RUMBURK		* PROJEKTOVÁNÍ STAVBY * INŽENÝRSKÁ ČINNOST * DOZOROVÁNÍ STAVBY	
TRÍDA 9. KVĚTNA 1366/48 RUMBURK		KRAJ: ÚSTECKÝ			
MÍSTO: st.p.č.k. 304/2, 304/3 a 304/4 k.ú. Rumburk č.p. 18, 19 a 20, ul. Vrchlického		STAVBA: REKONSTRUKCE STŘEŠNÍ NÁSTAVBY		FORMÁT 12 x A4 DATUM 07/2016 ST. DOK. GR + DSP Č. ZAKÁZKY 2007532	
ČÁST PD: STAVEBNÍ ČÁST		OBSAH: POHLED NA STŘECHU – NOVÝ STAV		MĚŘÍTKO 1:50 ČÍSLO VÝKRESU D.1.1.b.18	