


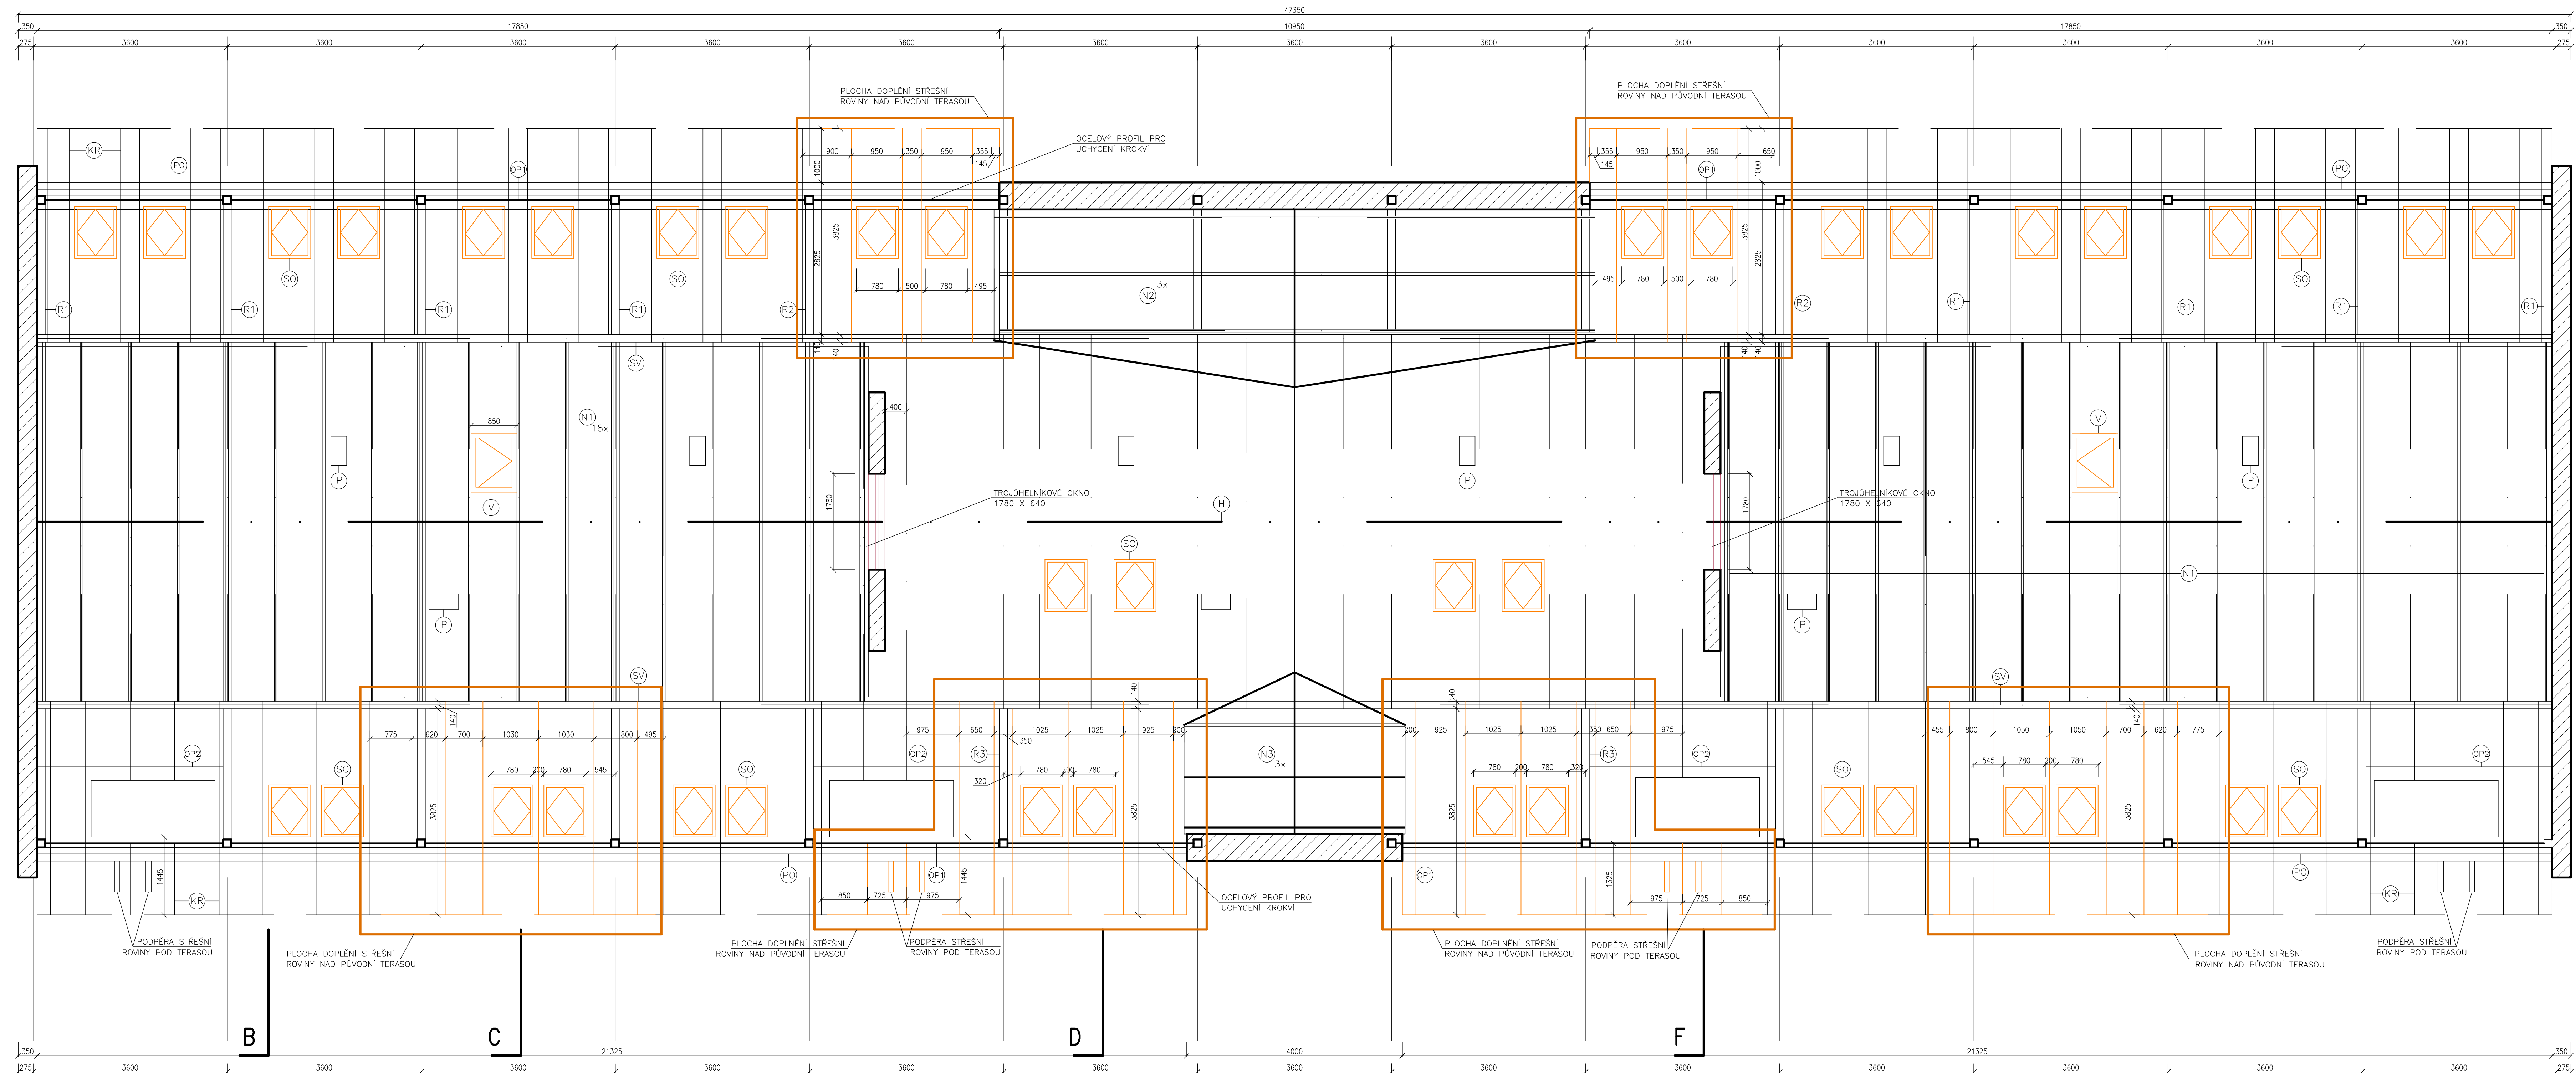


NOVÝ KROV



LEGENDA:

- | | |
|---|--|
|  | STÁVAJÍCÍ KONSTRUKCE |
|  | NOVÉ KONSTRUKCE |
|  | PLOCHA DOPLNĚNÍ STŘEŠNÍ ROVINY NAD PŮVODNÍ TERASOU |

- SV – STŘEDNÍ VAZNICE
SQ – STŘEŠNÍ OKNO VELUX GPU 0066 MK06
H – HRÉBEN
PO – POZEDNICE 140/180
N – DRUHY NOSNÍKŮ
R – DRUHY RÁMŮ
KR – KROKEV 100/160MM
OP – DRUHY OCELOVÝCH PROFILŮ
V – STŘEŠNÍ VÝLEZ ATYPICKÝ
P – PROSTUPY PRO ODVĚTRÁNÍ KANALIZACE A VZT

POZN.: KONSTRUKCE KROVU BUDOU UPŘESNĚNY PO PROVEDENÍ DEMONTÁŽNÍCH PRAC

ZODPOVĚDNÝ PROJEKTANT		KONTROLOVAL	VYPRACOVAL	 ProProjekt s.r.o. Komenského 1173 408 01 Rumburk tel. 412 332 317 projekty@proprojekt.cz www.proprojekt.cz
ING. JIŘÍ COBL		ING. JIŘÍ COBL	JAN HOŠEK	
INVESTOR: MĚSTO RUMBURK		STAVEBNÍ ÚŘAD: RUMBURK	■ PROJEKTOVÁNÍ STAVEB ■ INŽENÝRSKÁ ČINNOST ■ DOZOROVÁNÍ STAVBY	
TÁJDA 9. KVĚTNA 1366/48 RUMBURK		KRAJ: ÚSTECKÝ		
MÍSTO: st.p.č.k. 304/2, 304/3 a 304/4 k.ú. Rumburk č.p. 18, 19 a 20, ul. Vrchlického				
STAVBA: REKONSTRUKCE STŘEŠNÍ NÁSTAVBY				
ČÁST PD: STAVEBNÍ ČÁST				
OBSAH: KROV – NOVÝ STAV				
MĚŘÍTKO: 1:50				PÁŘE ČÍSLO VÝKRESU D.1.1.b.19