


MOST EV.Č. M-14 UL. ŽITNÁ, RUMBURK
PŘELOŽKA VODOVODU
ULOŽENÍ POTRUBÍ NA MOSTĚ


PODÉLNÝ ŘEZ

◀ SUKOVA

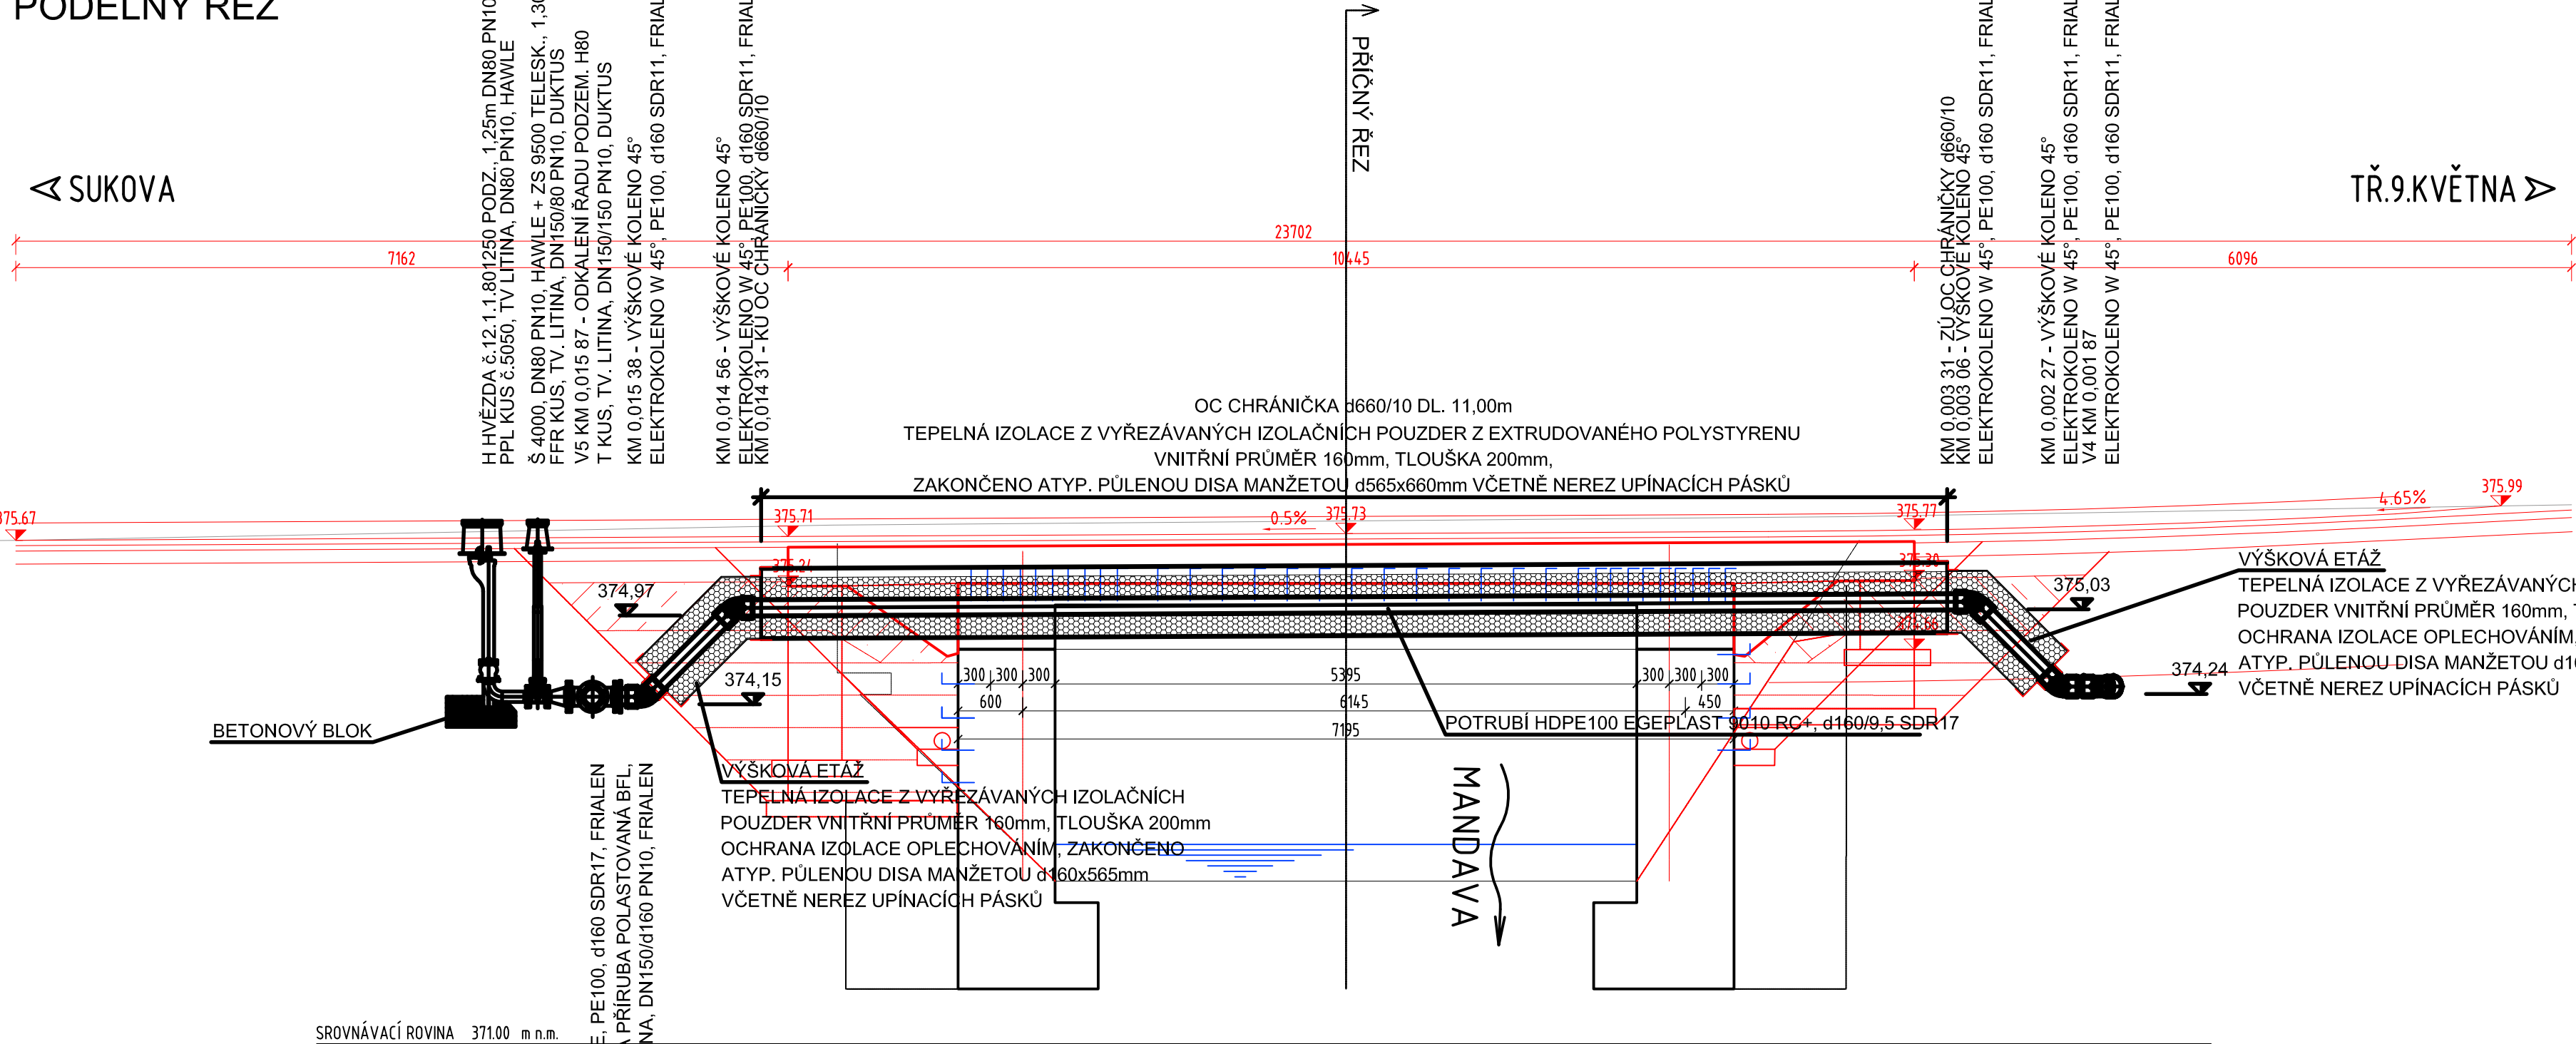

▶ TŘ.9.KVĚTNA

PŘÍČNÝ ŘEZ

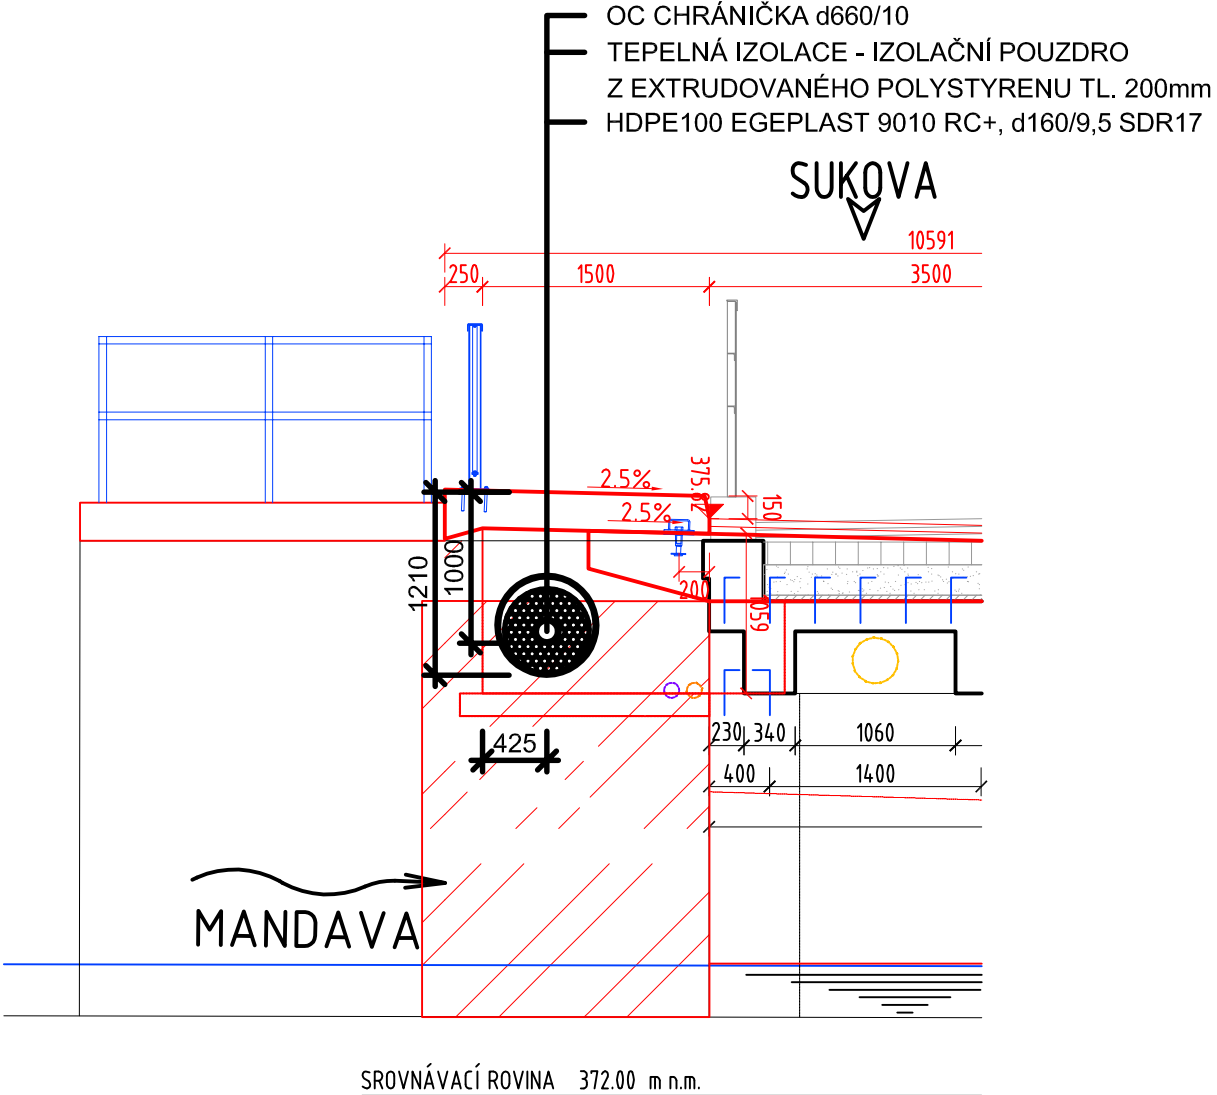

Název akce : MOST EV.Č.M-14 UL.ŽITNÁ, RUMBURK				
Investor: MĚSTO RUMBURK tř. 9. května 1366/48 408 014 Rumburk				
Název části : PŘELOŽKA VODOVODU			Označ. části : D.2 SO 301	
GEVOS	Vypracoval	Z. ZOBAL	zak. číslo	18-12-061
	Zodp. projektant	ING.M. ULBRYCH	datum	05/2019
	Techn. kontrola	ING.M. ULBRYCH	stupeň	DUSP-PDPS
	Investor	MĚSTO RUMBURK	měřtko	1 : 50
Adresa : DVORSKÁ 748/9 466 01 JABLONEC N. N. tel. 602 584 458			č. přílohy: D.2.5	paré:
Příloha : ULOŽENÍ POTRUBÍ NA MOSTĚ				