


VYTYČOVACÍ VÝKRES
M 1:250
k.ú. Rumburk [743518]

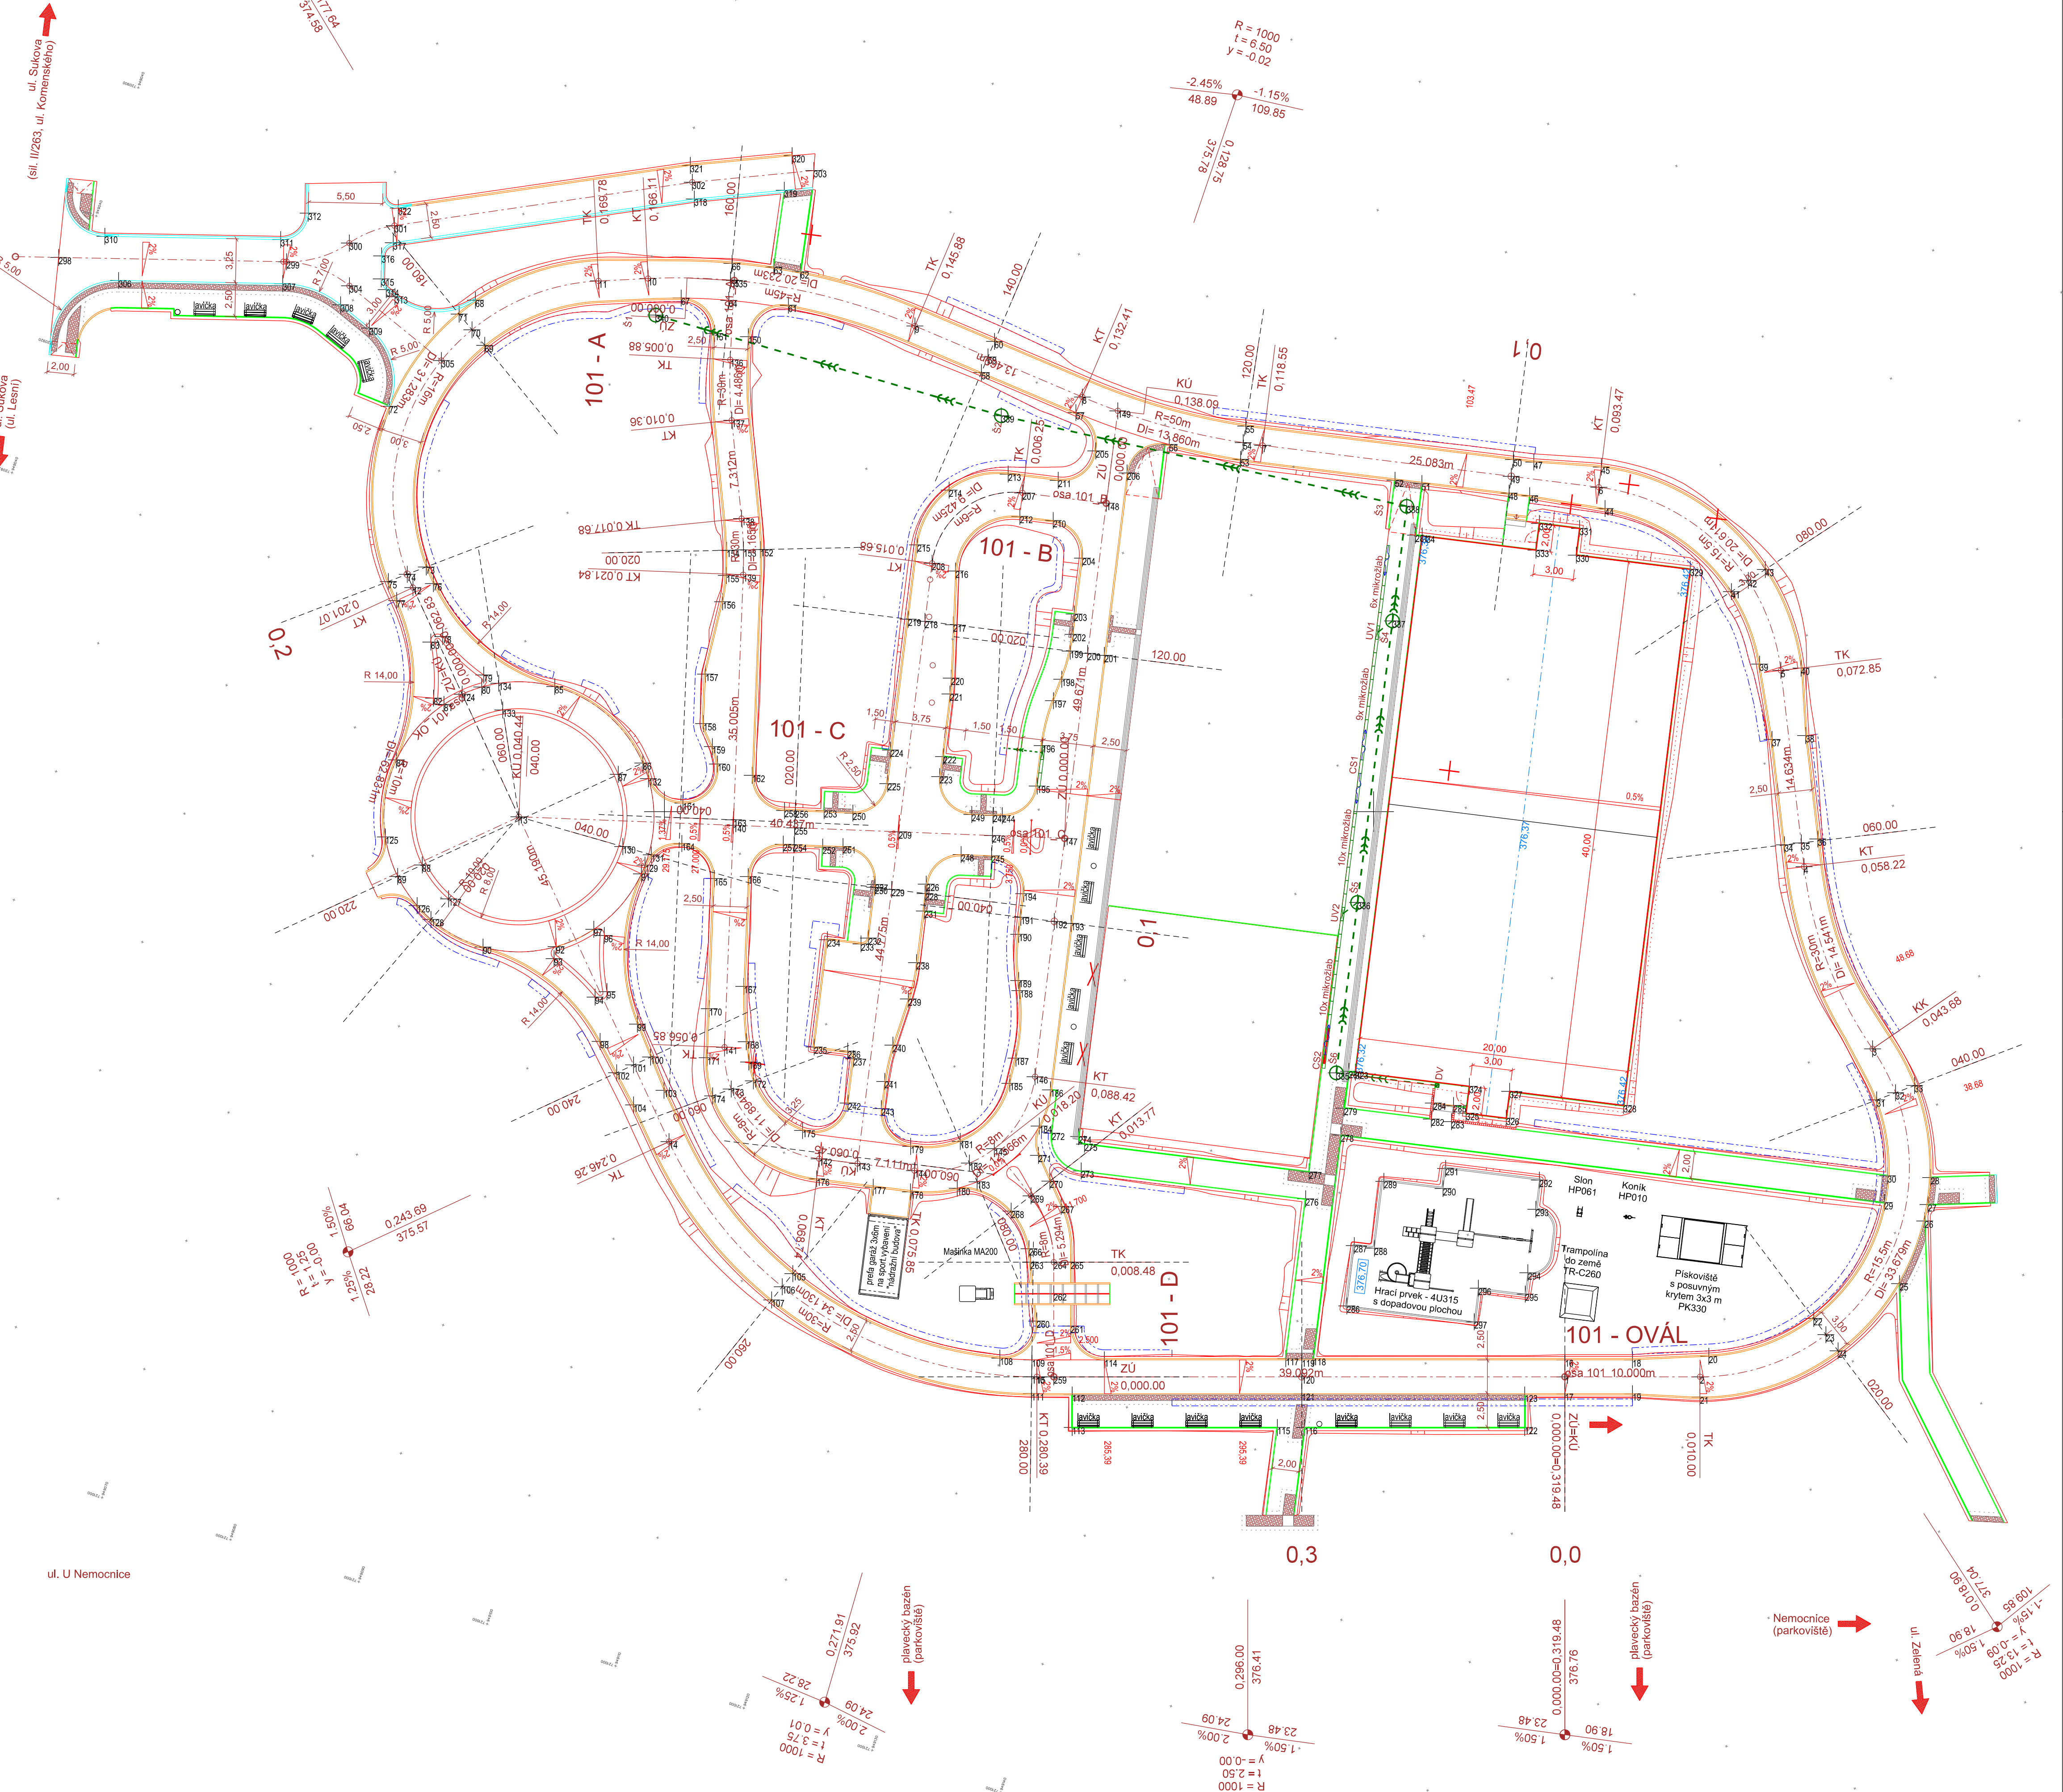

LEGENDA:

Nové hrany

Betonový obrubník š. 150 mm

Betonový obrubník š. 100 mm

Betonový obrubník š. 50 mm

Betonový obrubník š. 300 mm

Tratvod

LEGENDA NOVÝCH INŽENÝRSKÝCH SÍTÍ:

kanalizace dešťová (odvádění sportovního hřiště)

Vytyčovací bod

POZN. PODROBNÁ TABULKA BODŮ JE SOUČÁSTÍ PŘÍLOHY TECHNICKÉ ZPRÁVY

SOUŘADNICOVÝ SYSTÉM

S-JTSC

VÝŠKOVÝ SYSTÉM

Bpv

OBJEDNATEL

Město Rumburk

Třída 9. května č.p. 1366/48



408 01 Rumburk

IČO: 00261602

DIČ: CZ00261602

D DOKUMENTACE OBJEKTŮ

D.1.1. SO 101 - DOPRAVNÍ HŘIŠTĚ A OVÁL PRO INLINE BRUSLENÍ

| | | | | |
|---|---|--------------------|---|---------------|
| STAVBA | | | FKPROJEKT | |
| DĚTSKÉ DOPRAVNÍ HŘIŠTĚ U BAZÉNU, RUMBURK | | | Sokolská 666, 468 02 Rychov u Jablonce nad Nisou kancelář: Žitavská 234/63, 460 01 Liberec XI-Růžodol I IČO: 03294927, tel. 736 232 553 e-mail: kuzena@fkprojekt.cz | |
| | | | | |
| VYPRACOVAL | ZODPOVĚDNÝ PROJEKTANT | TECHNICKÁ KONTROLA | OBJEDNATEL | Město Rumburk |
| ING. FILIP KUČERA | ING. FILIP KUČERA | ING. MICHAL BURDA | ZAKÁZKOVÉ ČÍSLO | 2021-010 |
|  |  | | DATUM | 09/2021 |
| | | | STUPEŇ | DÚSP/PDPS |
| | | | MĚŘÍTKO | 1:250 |
| PŘÍLOHA | | | Č. PŘÍLOHY | PARE |
| VYTYČOVACÍ VÝKRES | | | 7. | |