


VYTYČOVACÍ VÝKRES
M 1:250
k.ú. Rumburk [743518]

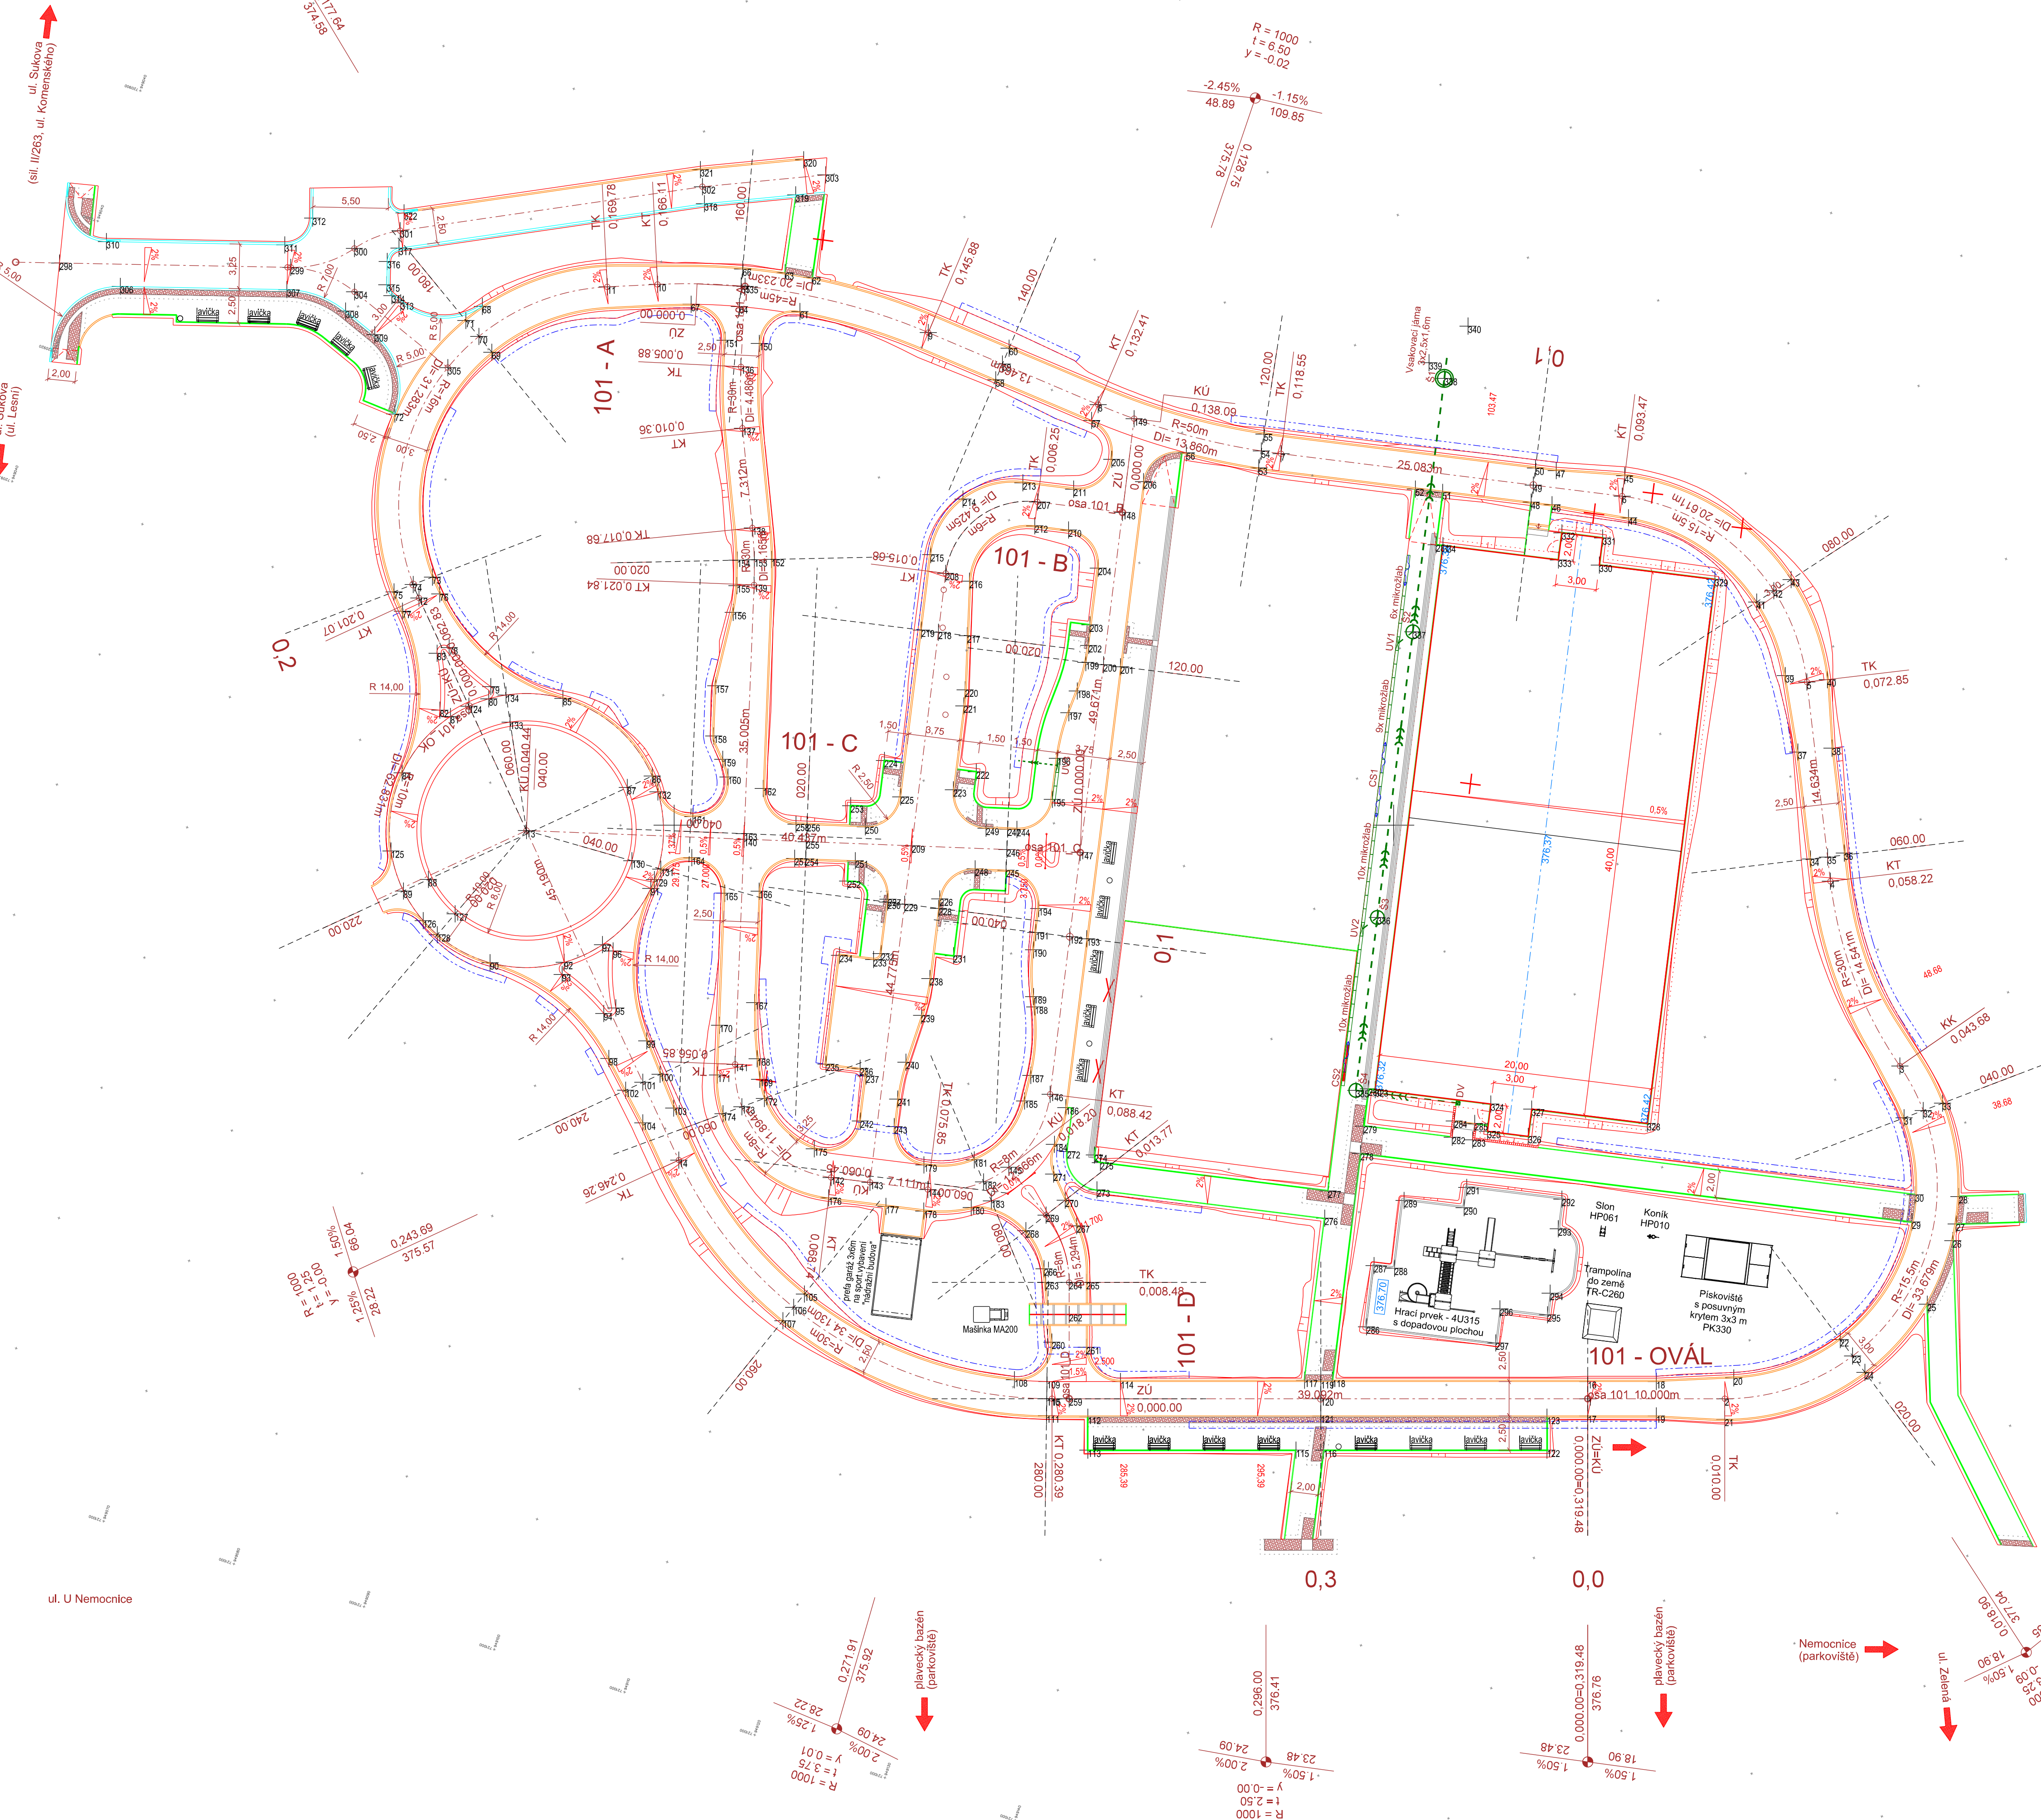

LEGENDA:

- Nové hrany
- Betonový obrubník š. 150 mm
- Betonový obrubník š. 100 mm
- Betonový obrubník š. 50 mm
- Betonový obrubník š. 300 mm
- Tratvod

LEGENDA NOVÝCH INŽENÝRSKÝCH SÍTÍ:

- přípojka dešťové kanalizace (odvodnění sportovního hřiště)

XX Vytyčovací bod POZN. PODROBNÁ TABULKA BODŮ JE SOUČÁSTÍ PŘÍLOHY TECHNICKÉ ZPRÁVY



SOUŘADNICOVÝ SYSTÉM S-JTSK
VÝŠKOVÝ SYSTÉM Bpv

OBJEDNATEL

Město Rumburk
Třída 9. května č.p. 1366/48
408 01 Rumburk
IČO: 00261602
DIČ: CZ00261602

D DOKUMENTACE OBJEKTŮ

D.1.1. SO 101 - DOPRAVNÍ HRŠTĚ A OVÁL PRO INLINE BRUSLENÍ

STAVBA			FKPROJEKT	
DĚTSKÉ DOPRAVNÍ HRŠTĚ U BAZÉNU, RUMBURK			Sokolská 666, 468 02 Rychnov u Jablonce nad Nisou kancelář: Žitavská 234/63, 460 01 Liberec XI-Růžodol I IČO: 03294927, tel. 736 232 553 e-mail: kusena@fkprojekt.cz	
VYPRACOVAL	ZODPOVĚDNÝ PROJEKTANT	TECHNICKÁ KONTROLA	OBJEDNATEL	Město Rumburk
ING. FILIP KUČERA	ING. FILIP KUČERA	ING. MICHAL BURDA	ZAKÁZKOVÉ ČÍSLO	2021-010
			DATUM	09/2021
			STUPEŇ	DÚSP/PDPS
			MĚŘÍTKO	1:250
PŘÍLOHA			Č. PŘÍLOHY	PARE
VYTYČOVACÍ VÝKRES			7.	