


SITUACE DOPRAVNÍHO ZNAČENÍ  
M 1:250  
k.ú. Rumburk [743518]

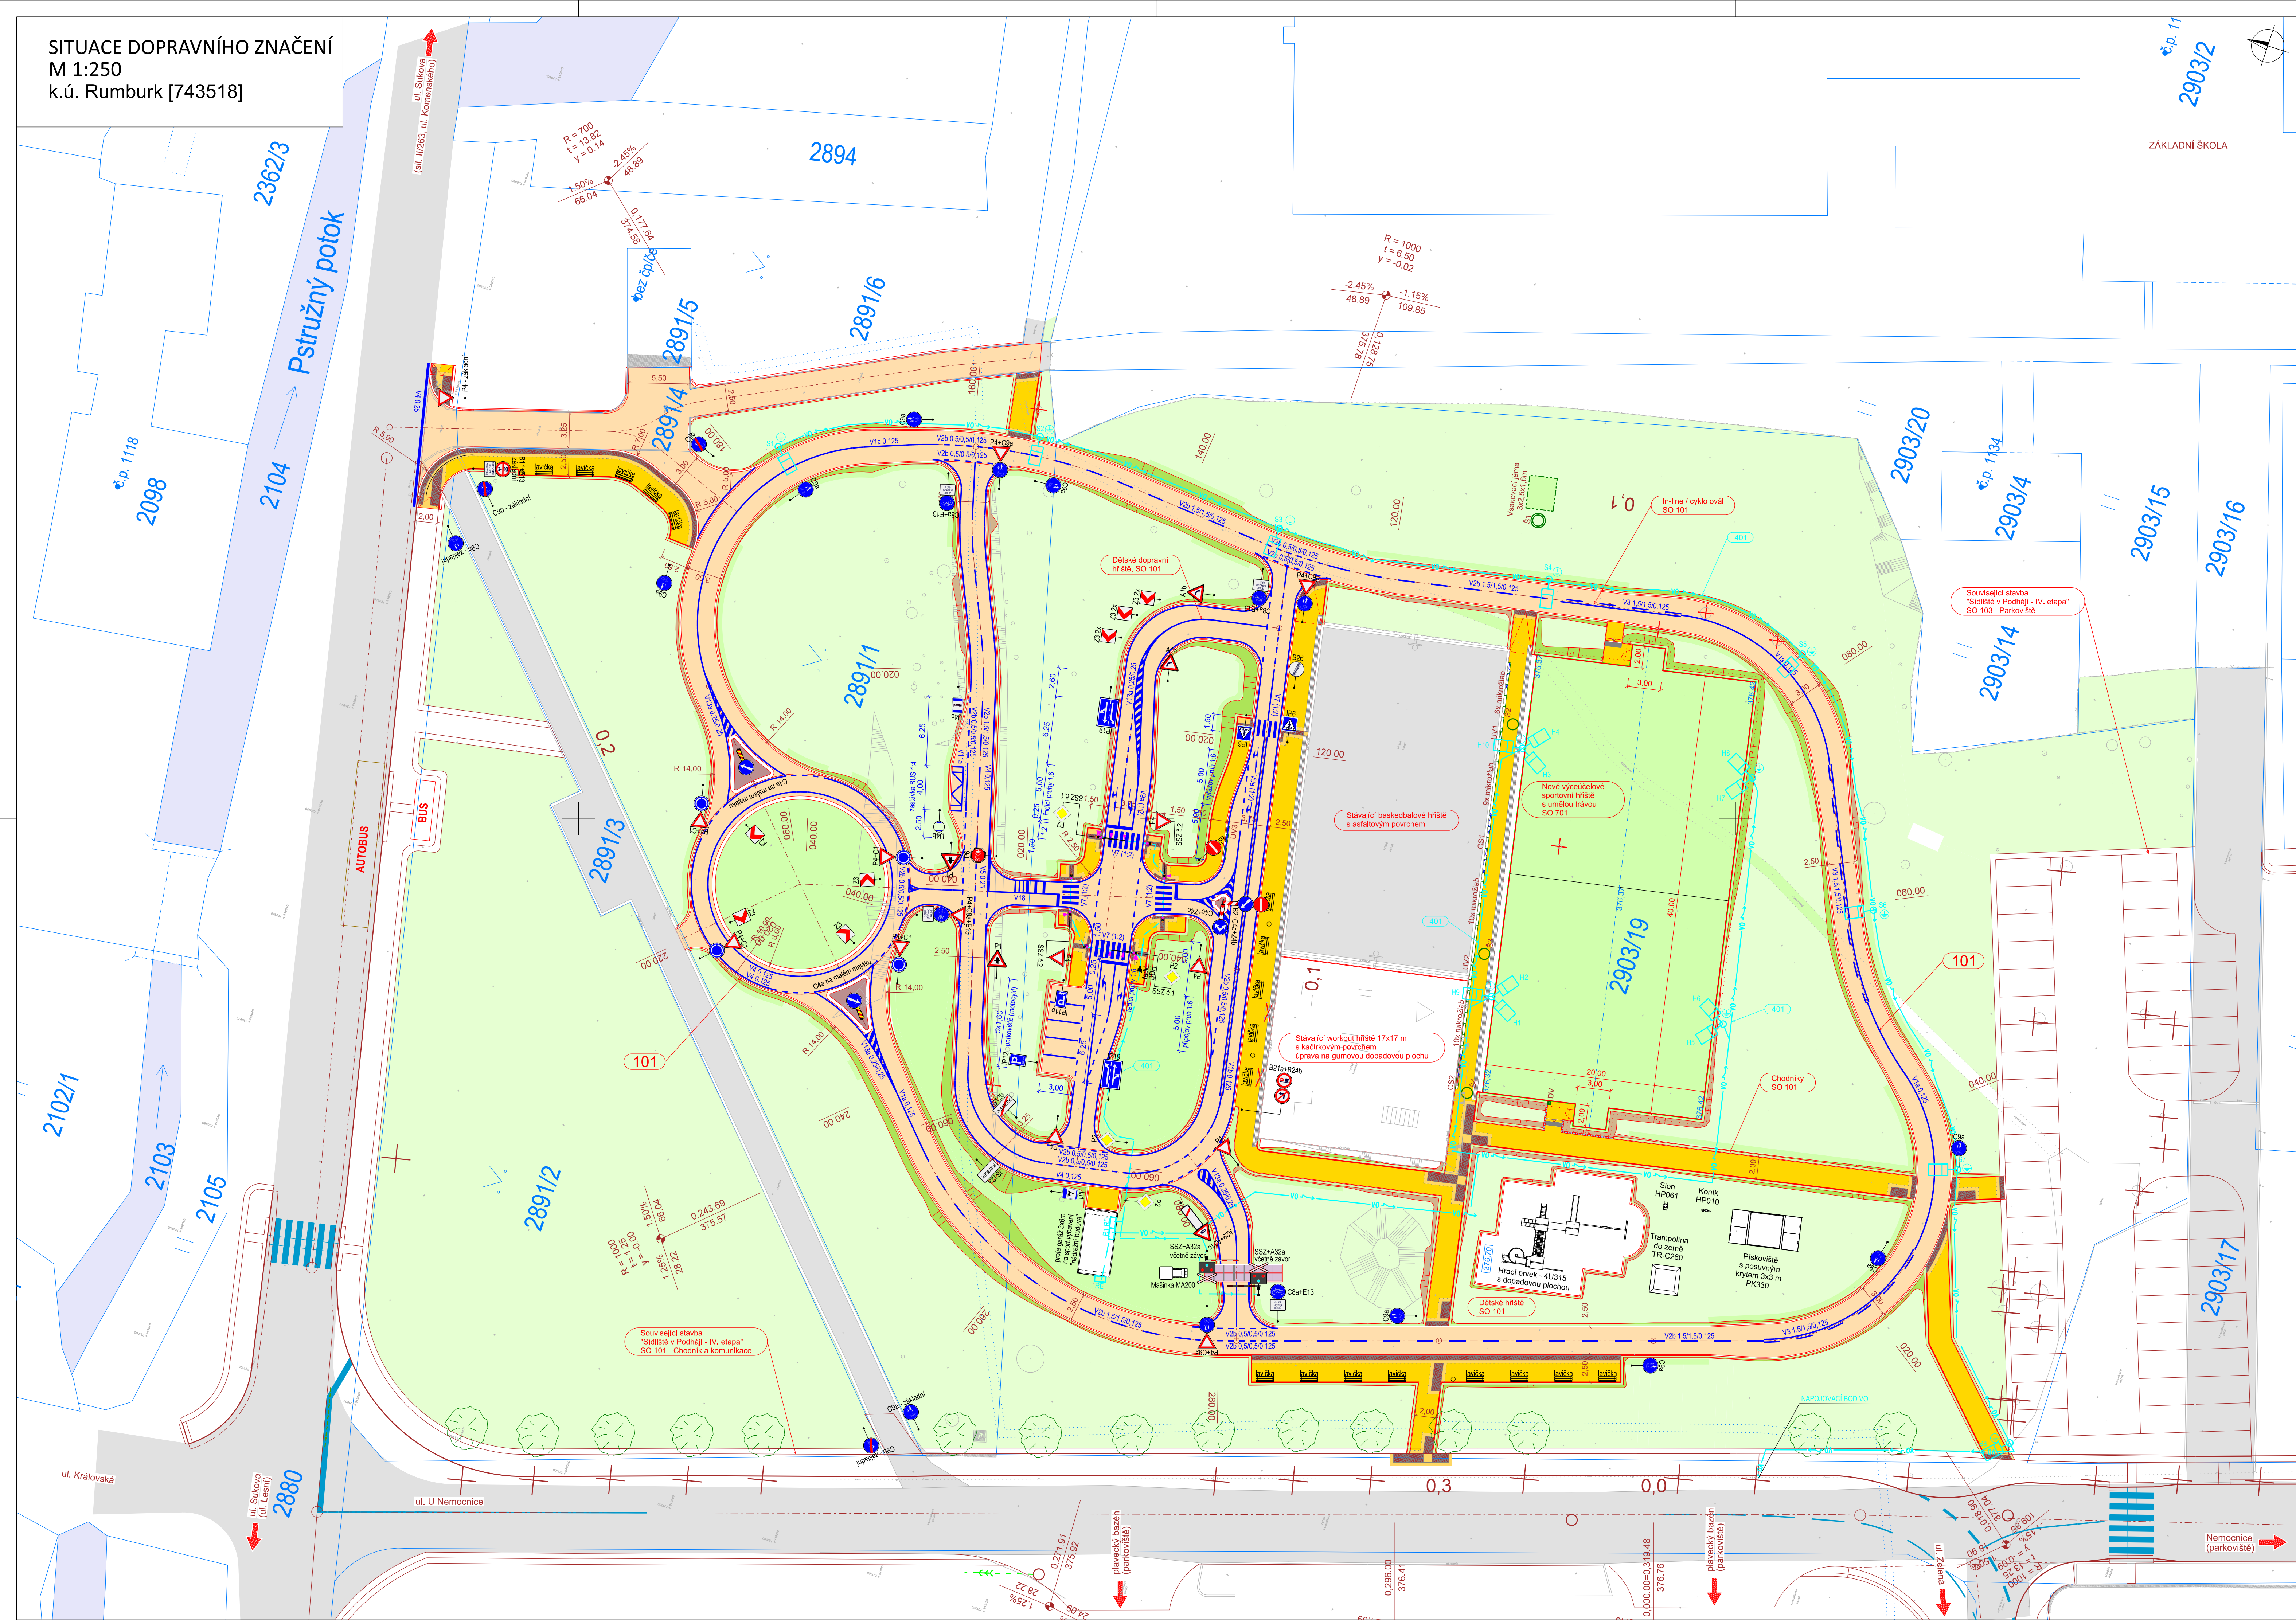

**STAVEBNÍ OBJEKTY:**

SO 101 - DOPRAVNÍ HRŠTĚ A OVÁL PRO INLINE BRUSLENÍ  
SO 401 - VEŘEJNÉ OSVĚTLENÍ  
SO 701 - SPORTOVNÍ HRŠTĚ

**LEGENDA:**

- Nové hrany
- Betonový obzubeník š. 150 mm
- Betonový obzubeník š. 100 mm
- Betonový obzubeník š. 50 mm
- Betonový obzubeník š. 300 mm
- Stávající stav, zaměření
- Nové vozovkové dopravní značení
- Hranice pozemků

- Ústřední komunikace - asfaltobetonový kryt
- Chodníky - bet. dlažba š. 60 mm
- Chodníky - bet. dlažba š. 60 mm (bez žlábkových hran)
- Chodníky - bet. dlažba š. 60 mm (červená, dlažba)
- Svahy zářezů - omlice s osvětlením
- Svahy násepů - omlice s osvětlením
- Stávající vozovka
- Železnice
- Plochy zvýšených směrových ostrůvků - bet. d. š. 60 mm
- Neprevýšené krajnice - omlice s osvětlením
- Povodní zelené plochy bez úpravy
- Vodní plochy

**PROVEDENÍ ZNAČEK DLE TP 65:**

VŠECHNY ZNAČKY BUDOU PROVEDENY S ČINNOU PLOCHOU: RA1  
VŠECHNY ZNAČKY BUDOU PROVEDENY VE VELIKOSTI: ZMĚNŠENÉ  
+ MIMO VYBRANÝCH ZNAČEK NA VJEZDU Z UL. SUKOVÁ A U NĚMOCNICE:  
vybrané značky včetně dodatkových tabulek jsou č.:  
P4, B11-E13, C1a, C1b

**PROVEDENÍ SSZ:**

UMÍSTĚNÍ SLOUPŮ V OSÁCH PŘECHODŮ: 8 KS + 2KS U PŘEJEZDU + 1KS RADIČ, CELKEM 11 KS  
VELIKOST VŠECH SVĚTELNÝCH NÁVĚSTVÍ VČETNĚ ŽEL. PŘEJEZDU: Ø100 MM  
VÝČERNÝ ZÁS:  
RADIČ DOK: 1KS (kompletní dodání systému s vestavěným panelem, volbou režimu a možností dálkového ovládání)  
ZÁVORY: 1x PAR (společnost dodá variantu přehledných závor - období závor v parkovacích domech)  
Přímá měření provedl inženýr: S. FÁZE

SSZ č. 1:  
na hlavní

SSZ č. 2:  
na vedlejší

SOUŘADNICOVÝ SYSTÉM S-JTSK  
VÝŠKOVÝ SYSTÉM Bpv

**OBJEDNATEL**

**Město Rumburk**  
Třída 9 května č.p. 1366/48  
408 01 Rumburk  
IČO: 00261602  
DIČ: CZ00261602

D DOKUMENTACE OBJEKTŮ

D.1.1. SO 101 - DOPRAVNÍ HRŠTĚ A OVÁL PRO INLINE BRUSLENÍ

STAVBA			DĚTSKÉ DOPRAVNÍ HRŠTĚ U BAZÉNU, RUMBURK		FKPROJEKT		
					Sokolova 895, 468 02 Rychtův u Jablonce nad Nisou kancelář: Závadská 234/63, 460 01 Lázně Václavské IČ: 0394937, tel. 726 232 553 e-mail: kucera@fkprojekt.cz		
VYPRACOVAL	ZODPOVĚDNÝ PROJEKTANT	TECHNICKÁ KONTROLA		OBJEDNATEL			Město Rumburk
ING. FILIP KUČERA	ING. FILIP KUČERA	ING. MICHAL BURDA		ZAKÁZKOVÉ ČÍSLO			2021-010
				DATUM			01/2026 (rev.6.2)
				STUPĚŇ			DÚSP/PPDS
				MĚŘÍTKO			1:250
PŘÍLOHA			Č. PŘÍLOHY				PARE
DOPRAVNÍ ZNAČENÍ			6.				