


SITUACE DOPRAVNÍHO ZNAČENÍ
M 1:250
k.ú. Rumburk [743518]

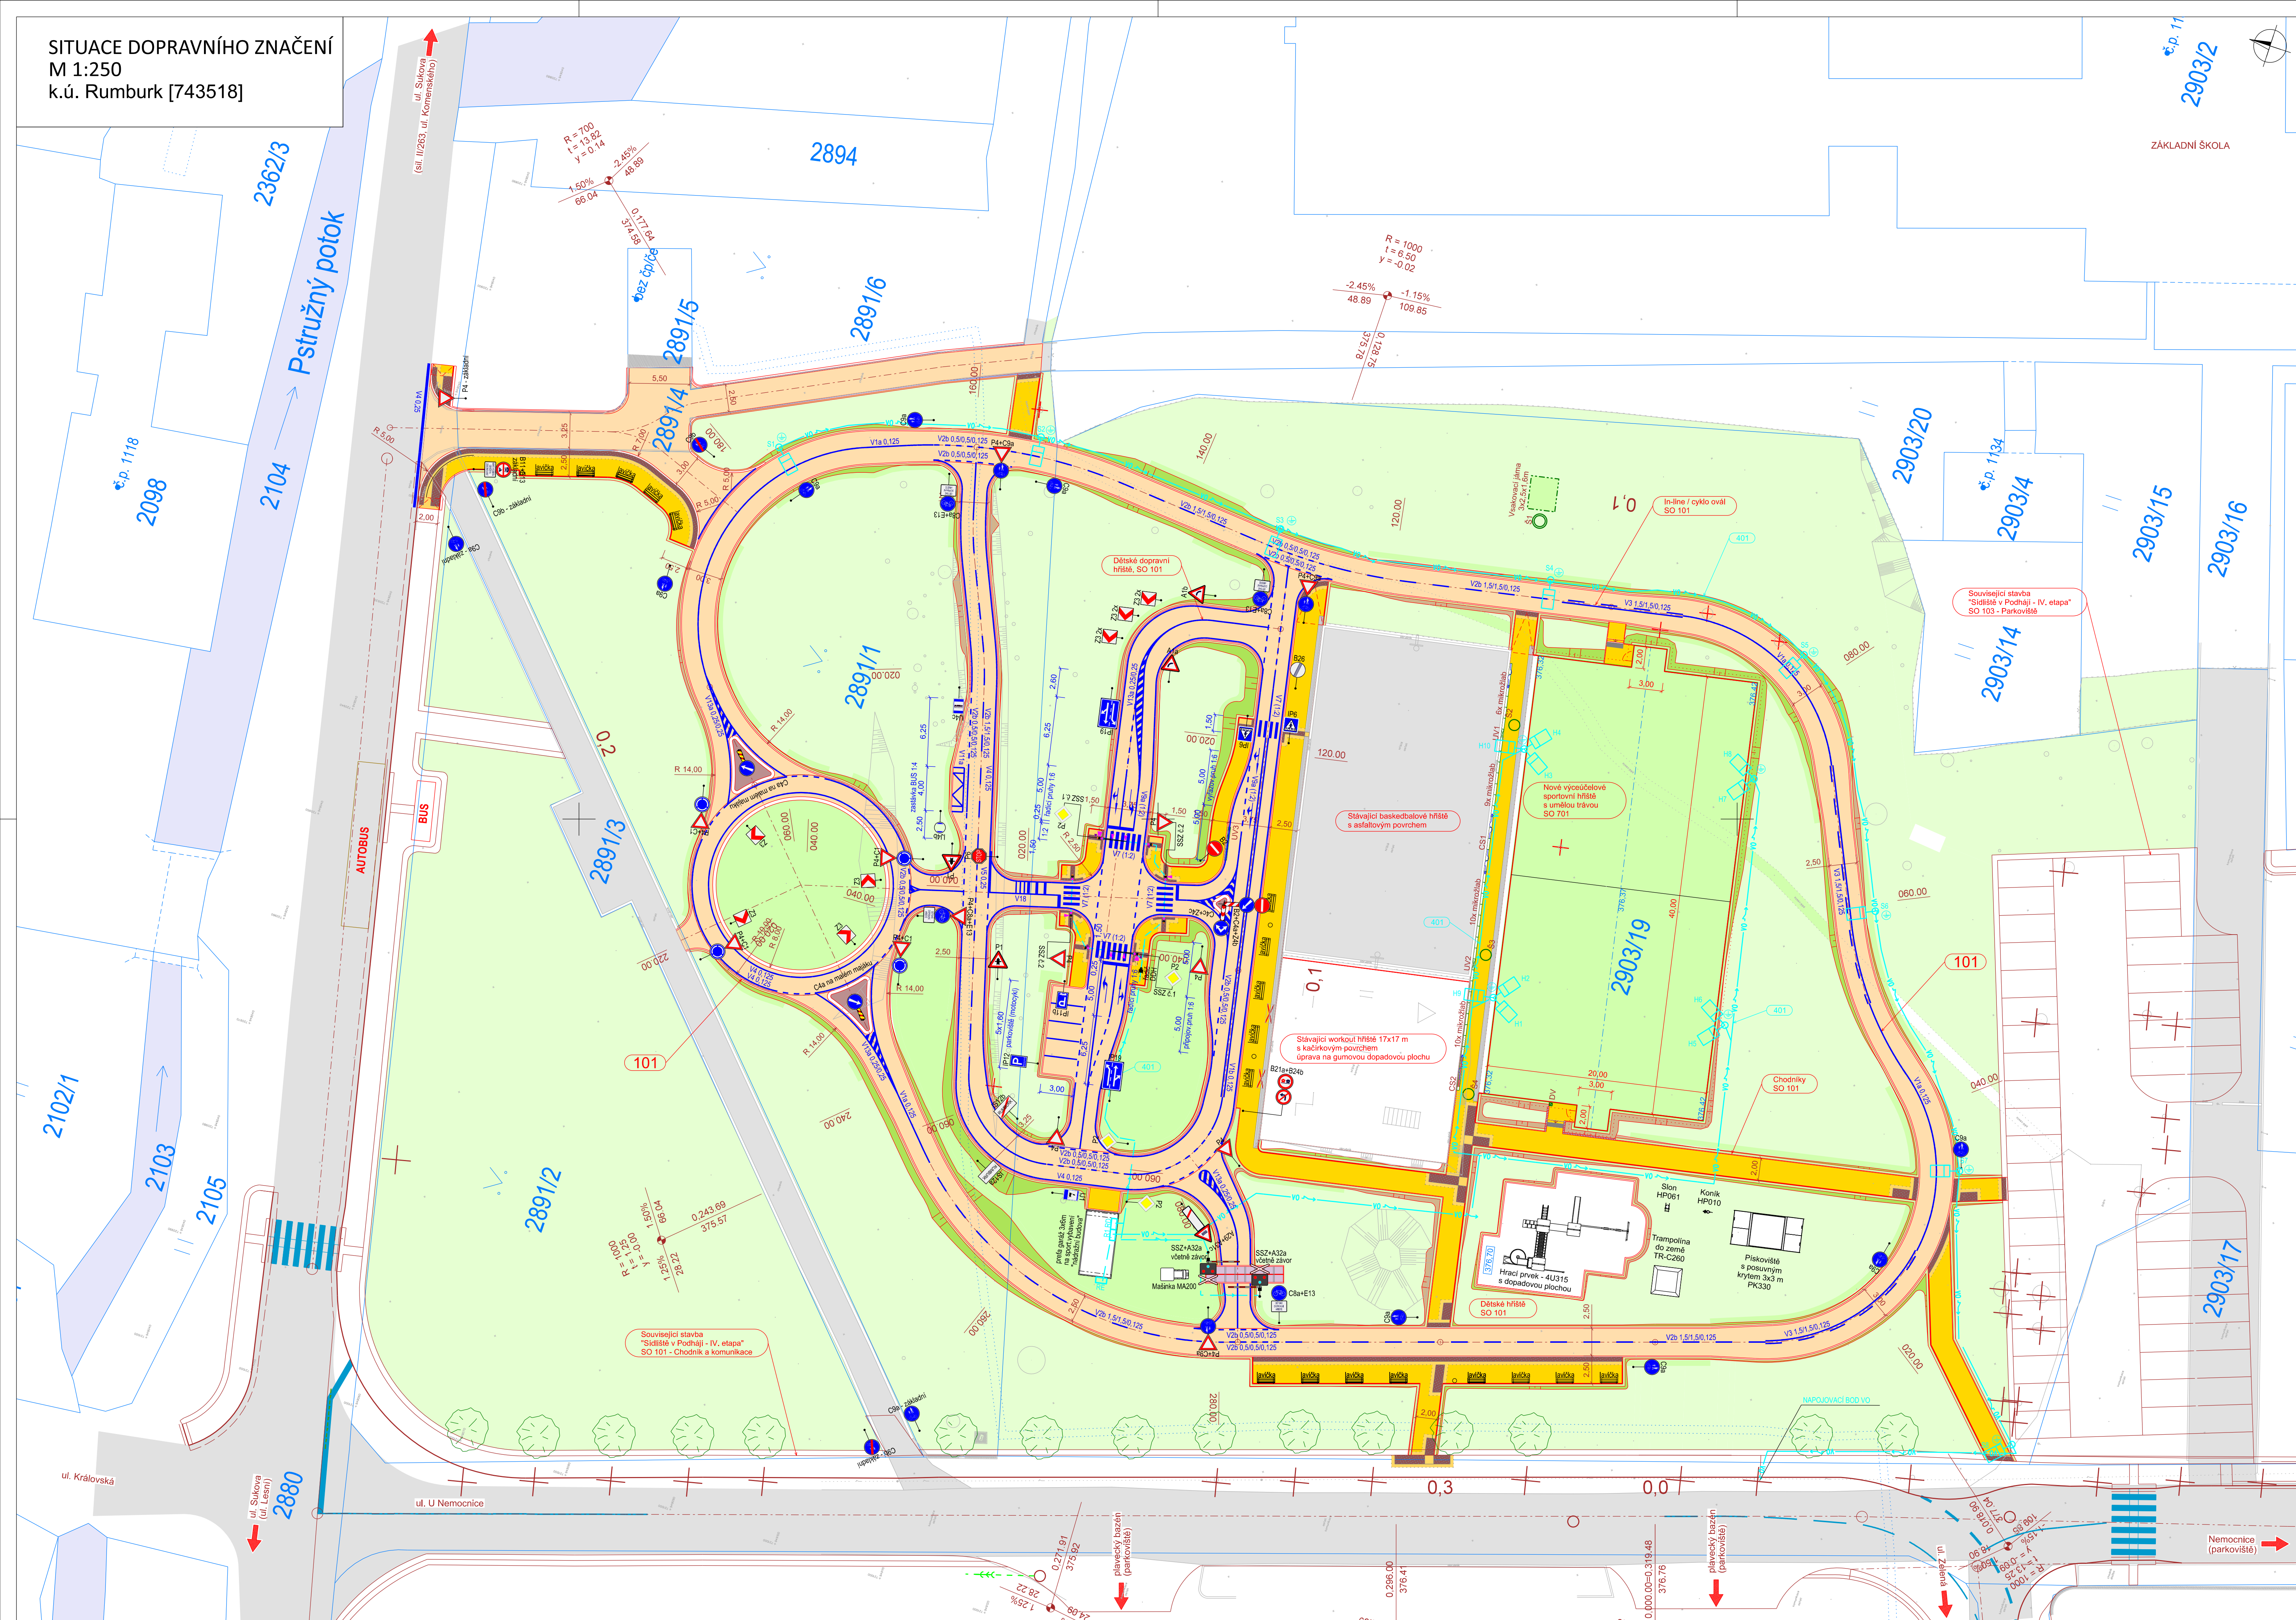

STAVEBNÍ OBJEKTY:

SO 101 - DOPRAVNÍ HŘIŠTĚ A OVÁL PRO INLINE BRUSLENÍ
SO 401 - VEŘEJNÉ OSVĚTLENÍ
SO 701 - SPORTOVNÍ HŘIŠTĚ

LEGENDA:

- Nové hrany
- Betonový obrubník š. 150 mm
- Betonový obrubník š. 100 mm
- Betonový obrubník š. 50 mm
- Betonový obrubník š. 300 mm
- Stavající stav, zaměření
- Nové vodorovné dopravní značení


- | | |
|---|---|
|  | Účelové komunikace - zastlatažnostenný kryt |
|  | Chodníky - bet. dlažba tl. 60 mm |
|  | Chodníky - bet. dlažba tl. 60 mm (bez zkosených hran) |
|  | Chodníky - bet. dlažba tl. 60 mm (červená, <i>coltali</i>) |
|  | Svahy zářezů - omítko s osetím |
|  | Svahy náspý - omítko s osetím |
|  | Stávkující vozovka |
|  | Železnice |
|  | Plochy zvýšených směrových ostrůvků - bet. dl. tl. 60 mm |
|  | Nezpevněná křižnice - omítko s osetím |
|  | Původní zelené plochy bez úpravy |
|  | Vodní plochy |

PROVEDENÍ ZNAČEK DLE TP 65:

VŠECHNY ZNAČKY BUDOU PROVEDENY S ČINNOU PLOCHOU: RA1
VŠECHNY* ZNAČKY BUDOU PROVEDENY VE VELIKOSTI: ZMENŠENÉ
* MIMO VYBRANÝCH ZNAČEK NA VJEZDU Z UL. SUKOVA A U NEMOCNICE:
vbrané značky včetně dodatkových tabulek jsou č.;
P4, B11+E13, C9a, C9b

PROVEDENÍ SSZ:


UMÍSTĚNÍ SLOUPŮ V OSÁCH PŘECHODŮ: 8 KS + 2KS U PŘEJEZDU + 1KS ŘADIČ, CELKEM 11 KS
VELIKOST VŠECH SVĚTELNÝCH NÁVĚSTIDEL VČETNĚ ŽEL. PŘEJEZDU: Ø100 MM
VÝLOŽNÍKY: 2KS
ŘADIČ DDH: 1KS (kompletní dodání systému s vestavěným panelem, volbou režimu a možností dálkového ovládání)
ZÁVORY: 1x PÁR (zjednodušená varianta přejezdových závor - obdoba závor v parkovacích domech)
PRIMÁRNÍ PROGRAM KŘÍŽOVATKY: 3. FÁZE

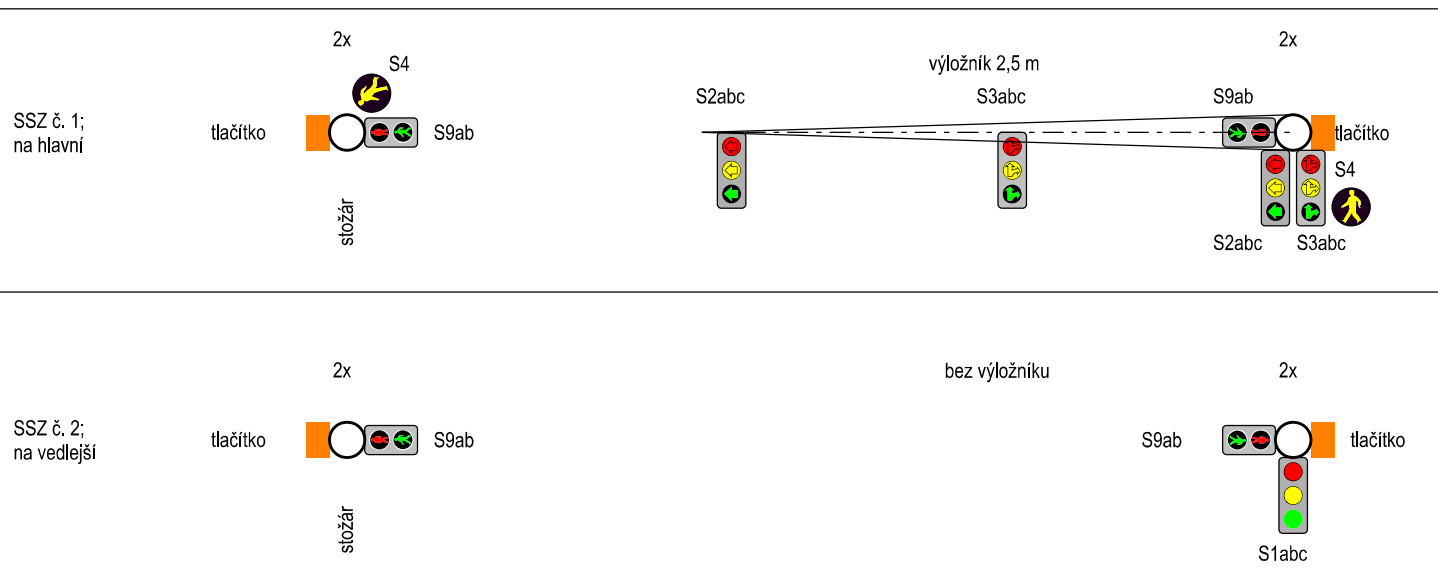

SOUŘADNICOVÝ SYSTÉM	S-JTSK
VÝŠKOVÝ SYSTÉM	Bpv



OBJEDNATEL

Město Rumburk
Třída 9. května č.p. 1366/
408 01 Rumburk
IČO: 00261602
DIČ: CZ00261602

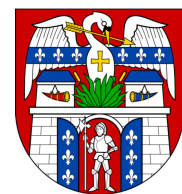

D DOKUMENTACE OBJEKTŮ

D.1.1. SO 101 - DOPRAVNÍ HŘIŠTĚ A OVÁL PRO INLINE BRUSLENÍ

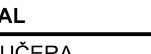STAVBA			FKPROJEKT Selská 896, 468 02 Rychnov u Jablonce nad Nisou kancelář: Zlínová 234/3, 602 01 Uhretovo X. Roudnice IČ: 0294967, tel. 739 232 059 e-mail: kooz@fkprojekt.cz	
DĚTSKÉ DOPRAVNÍ HRŠTIŠTĚ U BAZÉNU, LUBENBURK				
VYPRACOVAL	ZODPOVĚDNÝ PROJEKTANT	TECHNICKÁ KONTROLA	OBJEDNATEL	Město Rumburk
ING. FILIP KUČERA	ING. FILIP KUČERA	ING. MICHAL BURDA	ZAKÁZKOVÉ ČÍSLO	2021-010
			DATUM	01/2026 (rev.6.3)
			STUPEŇ	DUSP/PDPS
			MĚŘITKO	1:250
PŘÍLOHA			Č. PŘÍLOHY	PÁSE
DOPRAVNÍ ZNAČENÍ			6.	